



E45/Grosseto

Mercatello

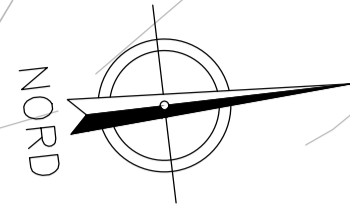

INTERFERENZE ESISTENTI	
INTERFERENZE ESISTENTI	
LINEA ELETTRICA BT/MT	
TELEFONIA E TELECOMUNICAZIONI	
INTERFERENZE DI NUOVA COSTRUZIONE	
LINEA ELETTRICA BT/MT	
TELEFONIA E TELECOMUNICAZIONI	

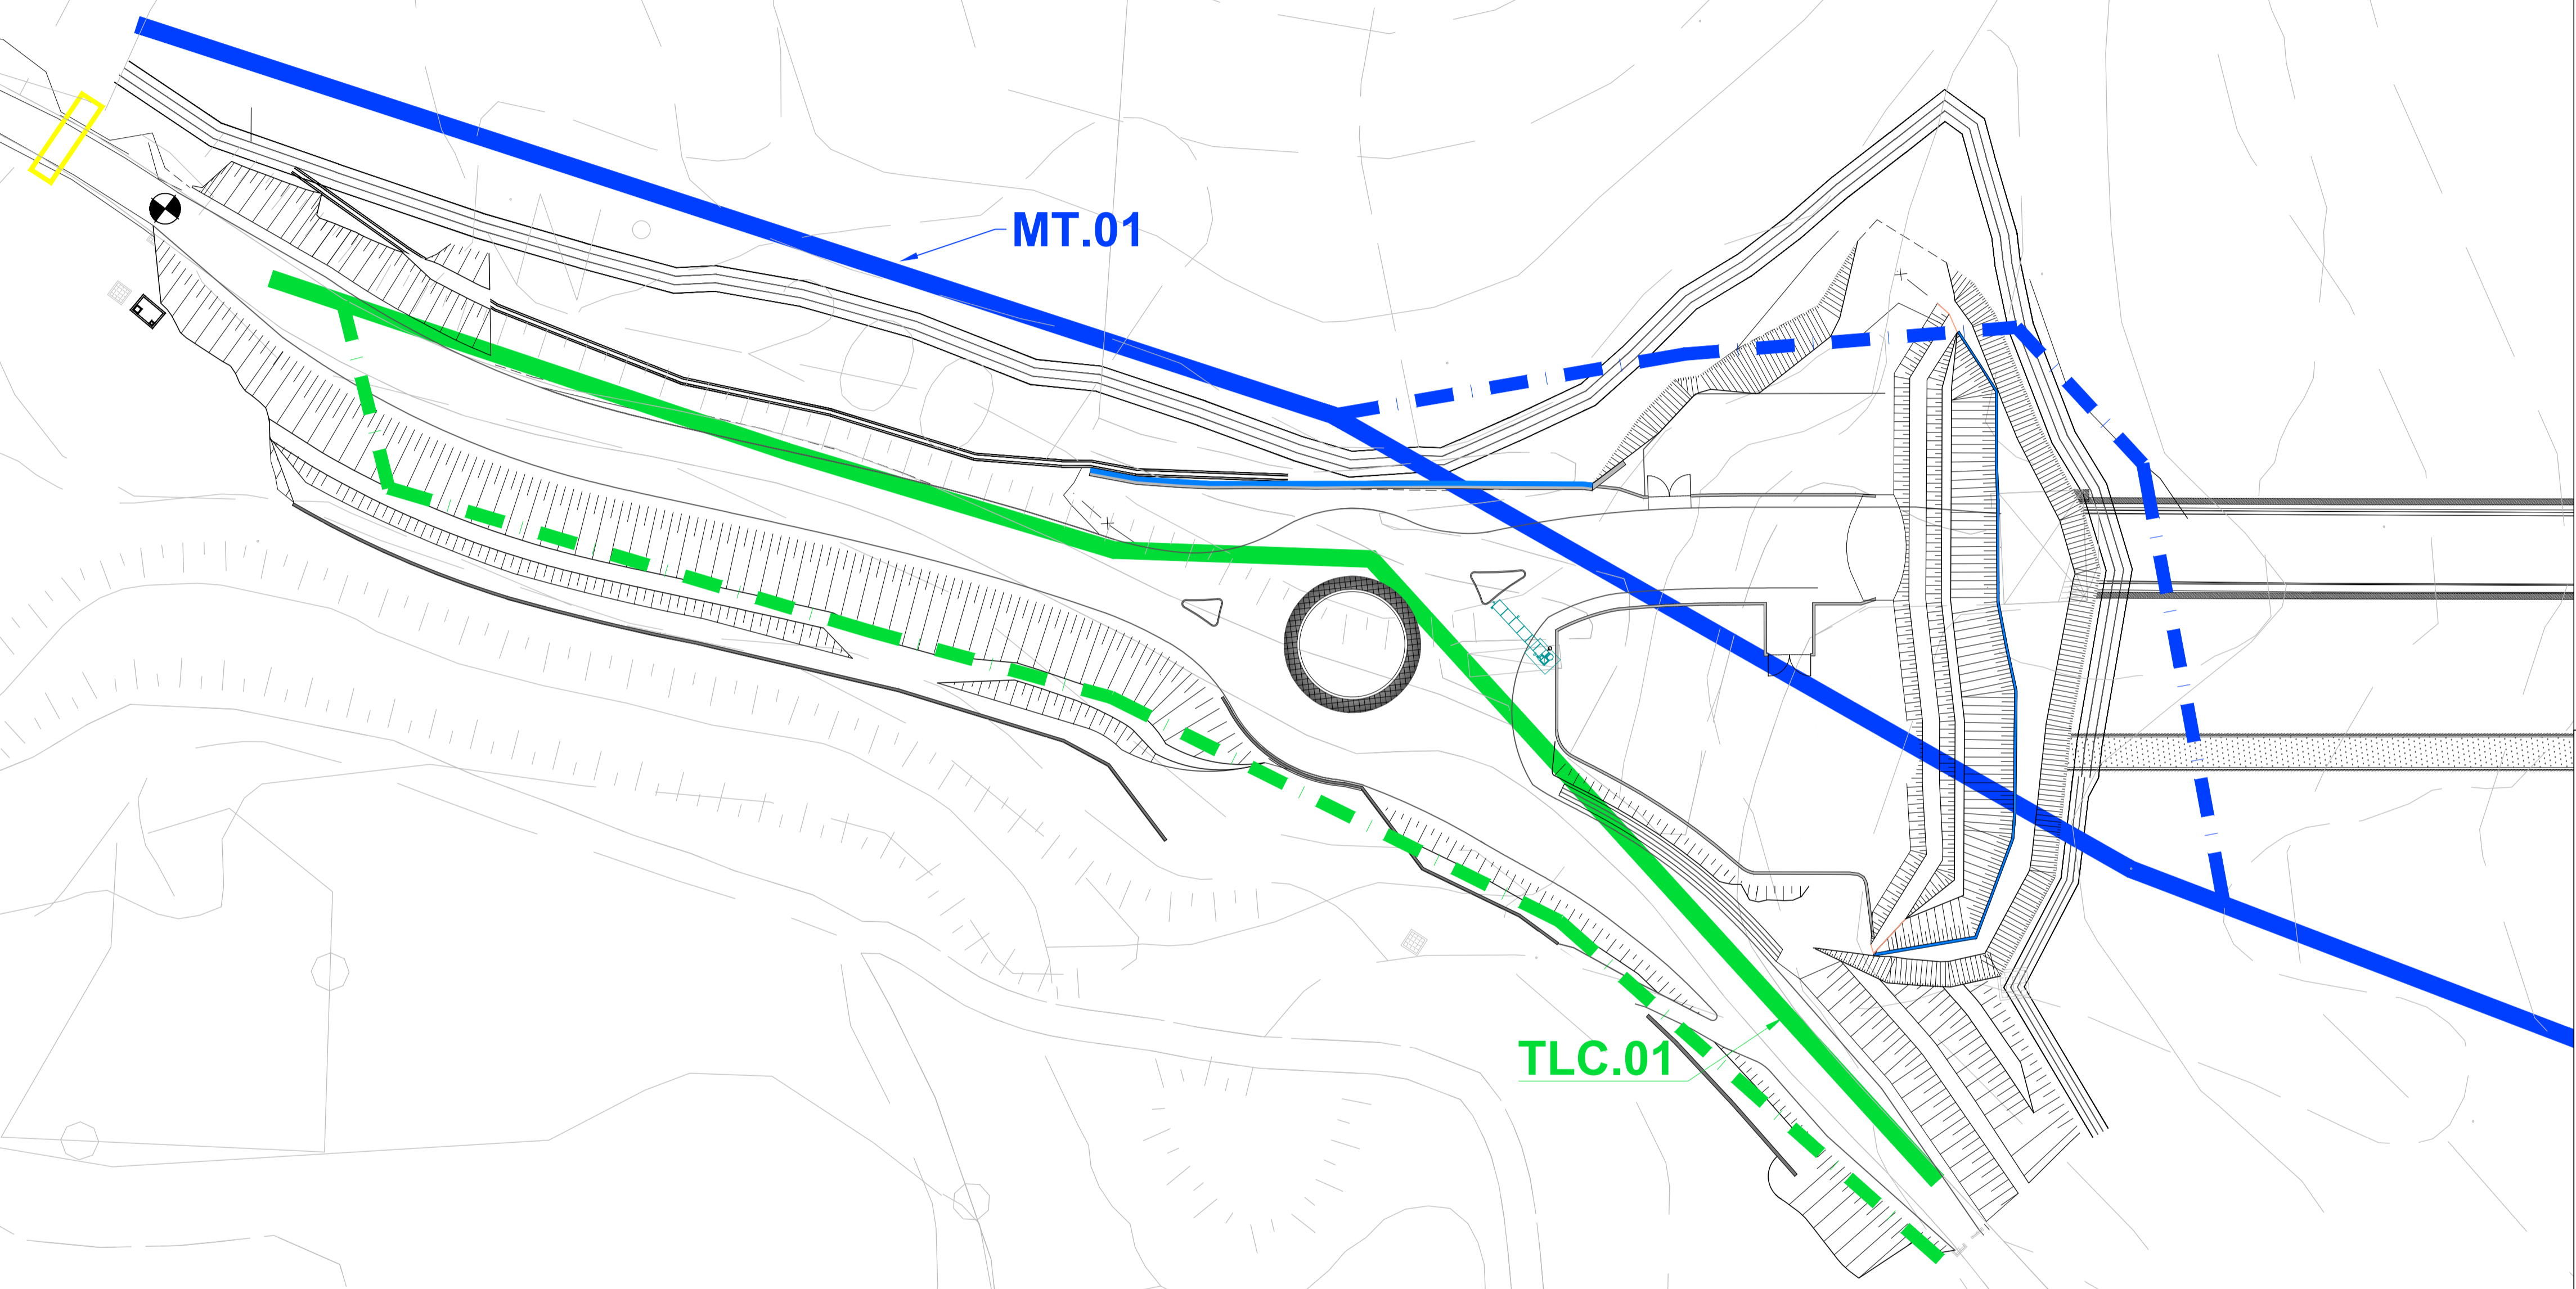

Direzione Progettazione e Realizzazione Lavori

ITINERARIO INTERNAZIONALE E78 S.G.C. GROSSETO – FANO
 Tratto Selci Lama (E45) – S. Stefano di Gaifa
 Adeguamento a 2 corsie della Galleria della Guinza (lotto 2)
 e del tratto Guinza – Mercatello Ovest (lotto 3)
 1° stralcio

PROGETTO DEFINITIVO

cod. AN58

PROGETTAZIONE: ANAS - DIREZIONE PROGETTAZIONE E REALIZZAZIONE LAVORI

PROGETTISTI:
 Ing. VINCENZO MARZI
 Ordine Ingegneri di Bari n. 3594

IL GEOLOGO
 Geol. FRANCESCO MATALONE
 Ordine Geologi del Lazio n. 725

IL RESPONSABILE DEL S.I.A.
 Arch. GIOVANNI MAGARO
 Ordine Architetti di Roma n. 16183

COORDINATORE PER LA SICUREZZA IN FASE DI PROGETTAZIONE
 Geom. FABIO QUONDAM

VISTO: IL RESP. DEL PROCEDIMENTO
 Dott. Ing. ACHILLE DEVIORFRANCESCO

PROTOCOLLO DATA:

Interferenze
 Planimetria di risoluzione 1 di 3

CODICE PROGETTO		NOME FILE		REVISIONE	
PROGETTO	LV. PROG.	N. PROG.			
LO702M	D	1801	T00IN00INTPL01-03_A.dwg	B	1:500
CODICE ELAB.			T00IN00INTPL01		
D					
C					
B	AGGIORNAMENTO		Luglio 19		
A	EMISSIONE		Giugno 2018		
REV.	DESCRIZIONE	DATA	REDATTO	VERIFICATO	APPROVATO