KEY-MAP

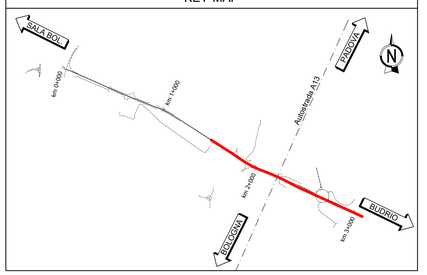

NOTE GENERALI

- TUTTE LE MISURE SONO ESPRESSE IN METRI SALVO DOVE DIVERSAMENTE SPECIFICATO.
- LE MISURE ANGOLARI SONO ESPRESSE IN GRADI SESSASSEGIMALI.
- LE QUOTE ALTIMETRICHE SONO ESPRESSE IN METRI E RIFERITE AL LIVELLO MEDIO MARE.

LIVELLETTE

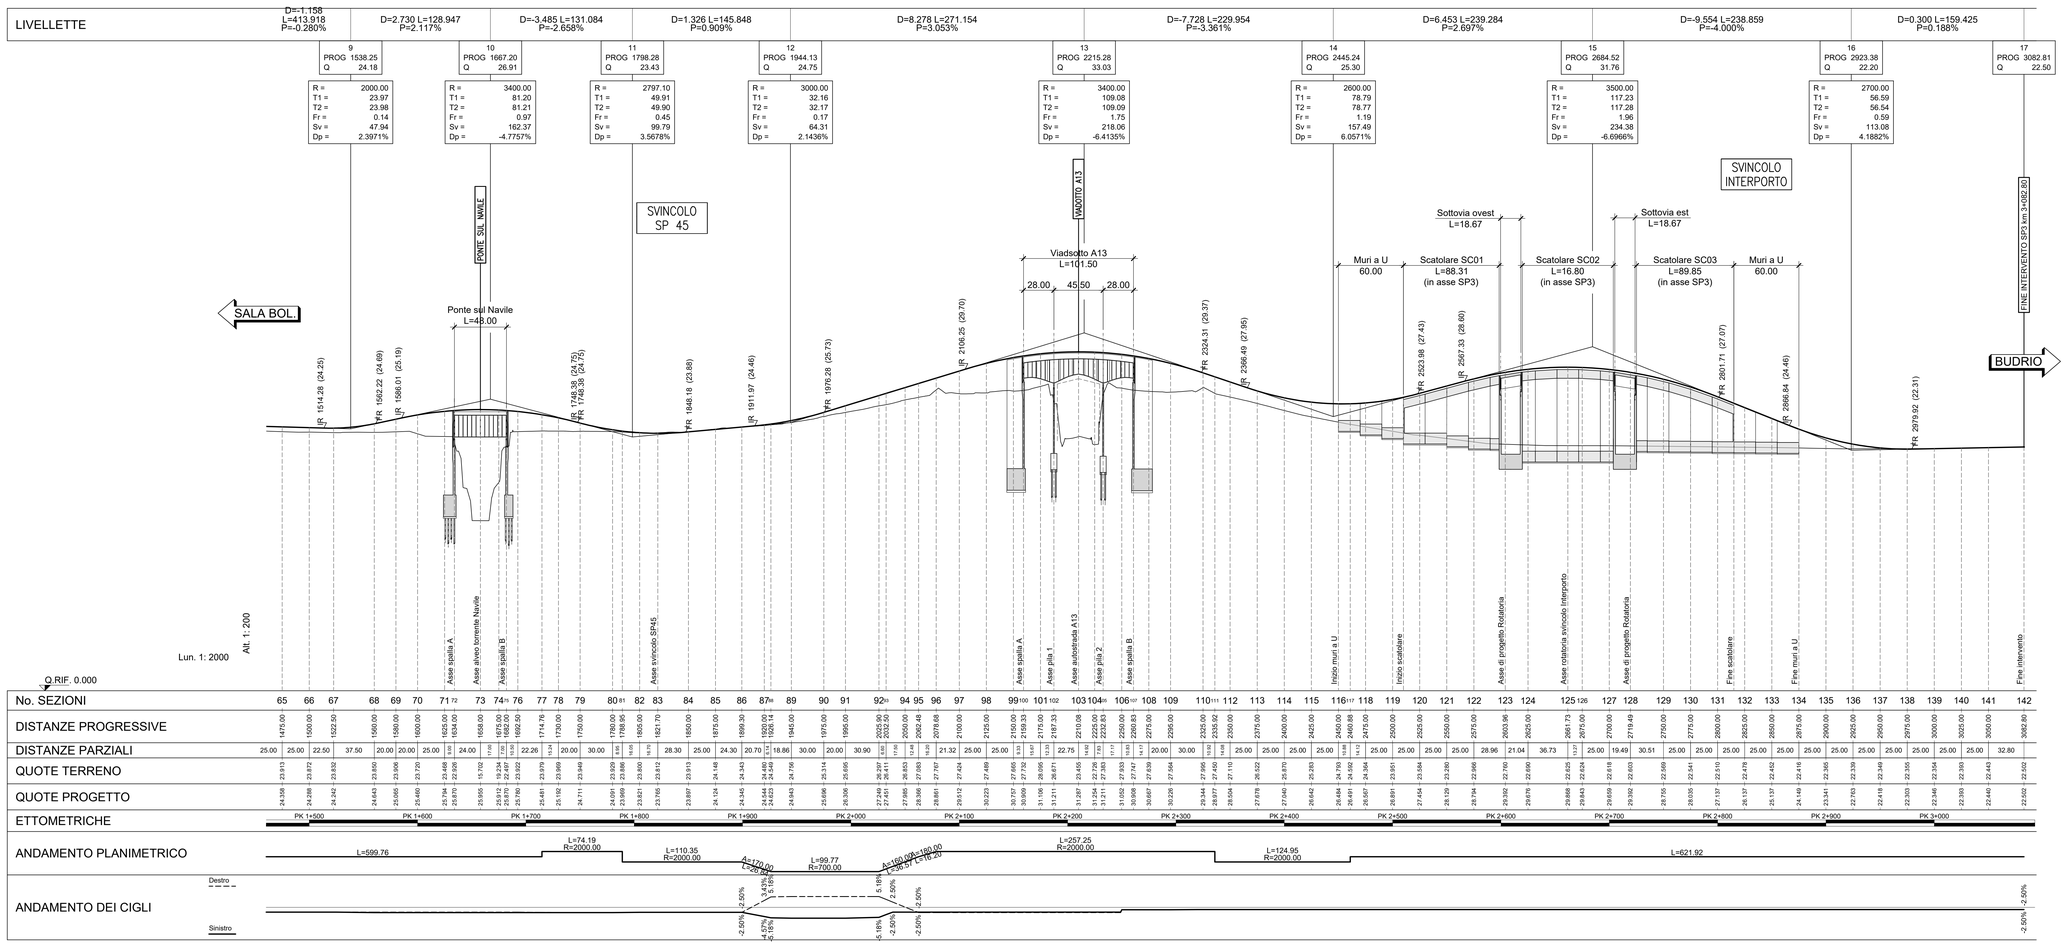

Alt. 1: 200
Lun. 1: 2000
Q.RIF. 0.000

| | | |