


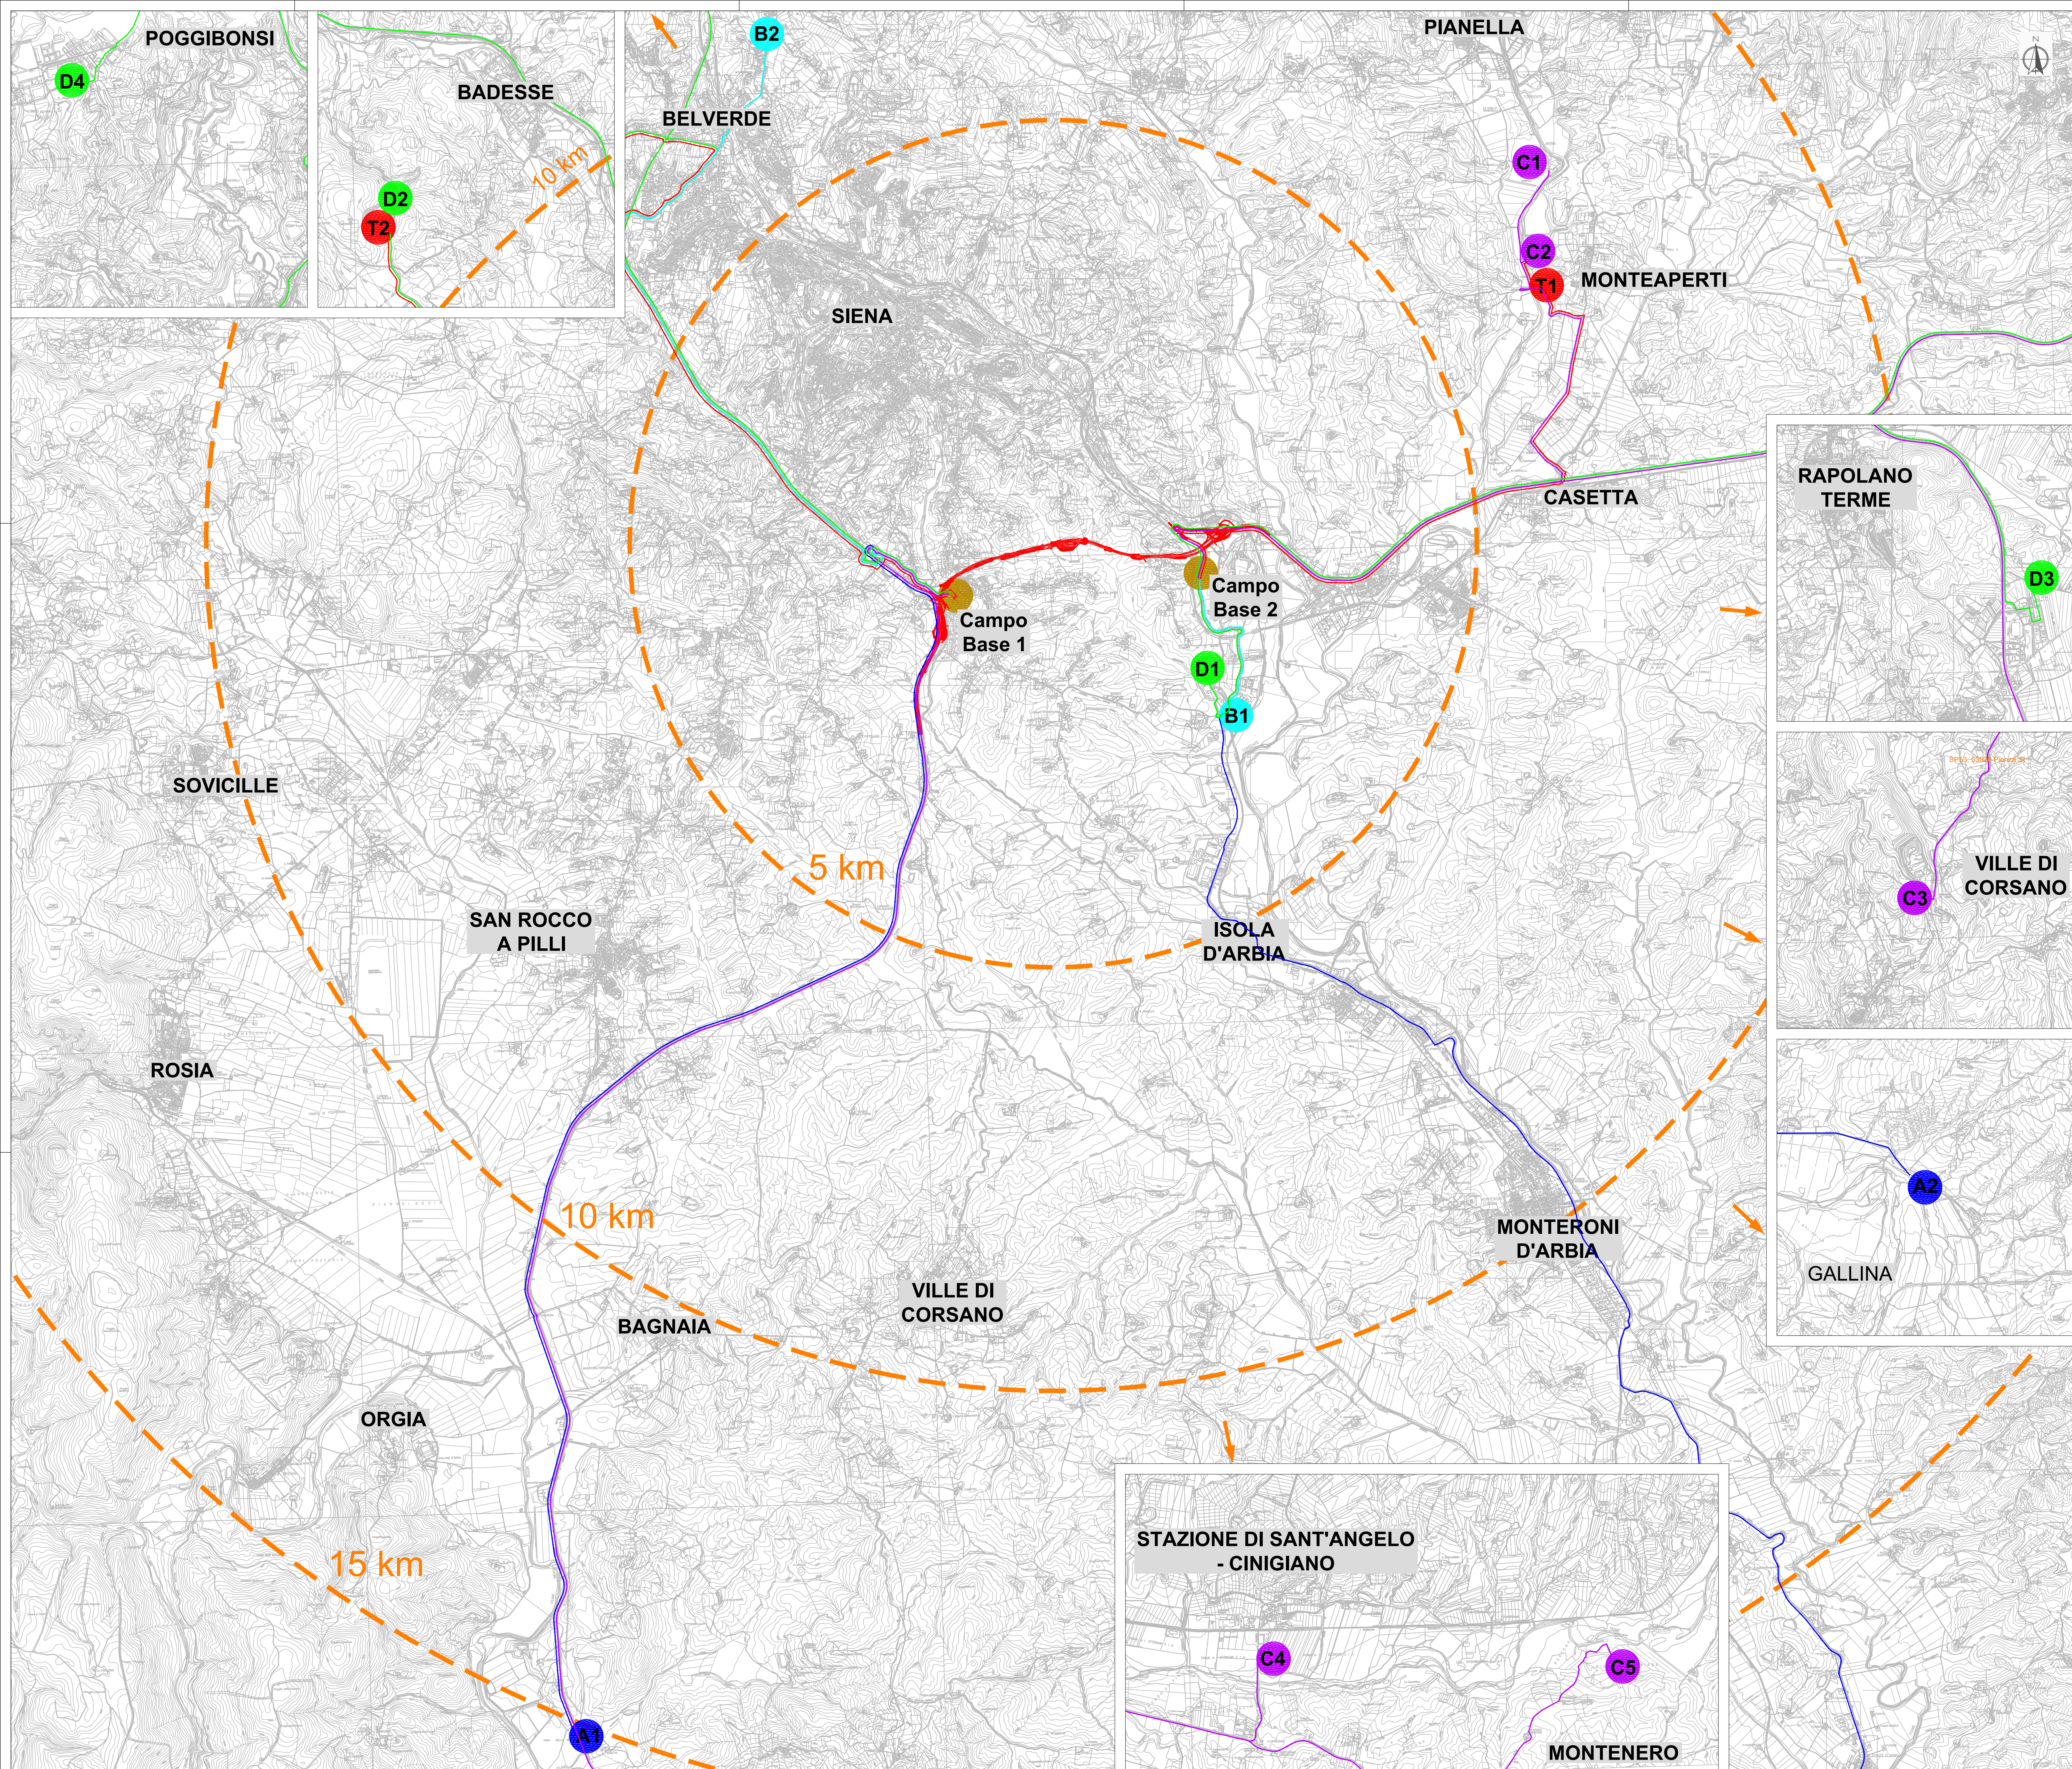

Impianti di Conglomerato Bituminoso		Campo Base 1		Campo Base 2	
Id	Impresa	Indirizzo		Tempo	Km
0				Tempo	Km
A1	Ruffoli S.r.l.	S.S. 223 Località La Rancia, 53016 Murlo (SI)		15'	18
A2	Menconi S.r.l.	Località Magliana, 53026 Pienza (SI)		54'	55

Impianti di Calcestruzzo		Campo Base 1		Campo Base 2	
Id	Impresa	Indirizzo		Tempo	Km
0				Tempo	Km
B1	Barbetti Materials S.p.A.	Strada Renaccio, 30 53100 Siena (SI)		6'	4
B2	Bentoval	SR 222 Chiantigiana, 53100 Monteriggioni (SI)		11'	10

Impianti di Cava		Campo Base 1		Campo Base 2	
Id	P.A.E.R.P.	Impresa	Indirizzo		Tempo
0					Tempo
C1	932 II 0	Inertiscavi Srl	Cava Pianella - Via della Rondinella, 10 - 53019 Pianella (SI)		19'
C2	906 III 0		Cava Pancole - Loc. Pancole 53019 Castelnuovo Berardenga (SI)		15
C3	936 I 15	Benocci & C. Spa	Cava Madonnino Dei Monti - Loc. Madonnino Dei Monti 53020 Trequanda (SI)		14'
C4	914 II 0	Inerti Val d'Orcia SRL	Cava S. Angelo Scalo - Loc. S. Angelo Scalo, 53024 Montalcino (SI)		14'
C5	304 I 0		Montenero Cave - Loc. Pian delle Birbe, fraz. Montenero, 58033 Castel del Piano (GR)		10

Siti di destinazione finale terre e roccia da scavo (sottoprodotti)		Campo Base 1		Campo Base 2	
Id	Impresa	Indirizzo		Tempo	Km
0				Tempo	Km
T1	Inertiscavi Srl	Cava Pancole - Loc. Pancole 53019 Castelnuovo Berardenga (SI)		19'	15
T2	Italcave S.r.l.	Cava di Val Di Merse - Via Val Di Merse 53035 Monteriggioni (SI)		14	10

Impianti di recupero		Campo Base 1		Campo Base 2	
Id	Impresa	Indirizzo		Tempo	Km
0				Tempo	Km
D1	Mori Sauro Rottami S.r.l.	Strada di Ribuciano, 6 53100 Siena (SI)		6'	4
D2	Italcave Srl	Val Di Merse 53035 Monteriggioni (SI)		17'	15
D3	Di Sorbo Antonio S.r.l.	Via Bologna, Rapolano Terme (SI)		27'	35
D4	Conglomerati Valdelsa	Via Trentino Alto Adige, Poggibonsi (SI)		31'	37

Gestori Ambientali		C.E.R.			
Id	Impresa	Indirizzo			
0					
D1	Mori Sauro Rottami S.r.l.	Strada di Ribuciano, 6 53100 Siena (SI)		17.01.01	17.03.02
D2	Italcave Srl	Val Di Merse 53035 Monteriggioni (SI)		17.04.05	17.05.04
D3	Di Sorbo Antonio S.r.l.	Via Bologna, Rapolano Terme (SI)		17.09.01	17.09.02
D4	Conglomerati Valdelsa	Via Trentino Alto Adige, Poggibonsi (SI)		17.09.02	17.09.03

Codici C.E.R.	
17.01.01	Cemento
17.03.02	Miscela bituminose diverse da quelle di cui alla voce 17.03.01
17.04.05	Ferro e Acciaio
17.05.04	Terra e roccia, diverse da quelle di cui alla voce 17.05.03 (non pericolose)
17.09.04	Rifiuti misti dell'attività di costruzione e demolizione diversi da quelli di cui alle voci 17.09.01, 17.09.02 e 17.09.03 (non pericolosi)



GRUPPO FS ITALIANE
Direzione Progettazione e Realizzazione Lavori

S.G.C. E78 GROSSETO-FANO
Tratto Siena Bettolle (A1)
Adeguamento a 4 corsie del tratto Siena-Ruffolo (Lotto 0)

PROGETTO DEFINITIVO

R.T.I. di PROGETTAZIONE: Mandataria Mandante



PROGETTISTI:
Ing. Riccardo Fornici - Pro Iter srl (Integratore prestazioni specialistiche)
Ordine Ing. di Milano n. 16245
Ing. Alberto Rinaldi - Enevia srl
Ordine Ing. di Milano n. 16251
Ing. Enrico Moretti - Enevia srl
Ordine Ing. di Milano n. 16237

IL GEOLOGO:
Dott. Geol. Massimo Mazzaporcino - Pro Iter srl
Albo Geol. Lombardo n. A762

COORDINATORE PER LA SICUREZZA IN FASE DI PROGETTAZIONE:
Ing. Enrico Moretti - Enevia srl
Ordine Ing. di Milano n. 16237

VISTO: IL RESP. DEL PROCEDIMENTO:
Ing. Raffaele Franco Corso

PROTOCOLLO DATA



09 - CANTIERIZZAZIONE
Corografia ubicazione siti di cava/discarica e deposito e percorsi di collegamento

CODICE PROGETTO		NOME FILE		REVISIONE		SCALA	
PROGETTO	UV. PROG.	N. PROG.	T00CADCANCO018.pdf				
D	P	I	0	0	8	1	
C							
A							
REV.	DESCRIZIONE		DATA	REDATTO	VERIFICATO	APPROVATO	