




PLANIMETRIA FASE DI LAVORO 1a - 1b - 1c - 1d

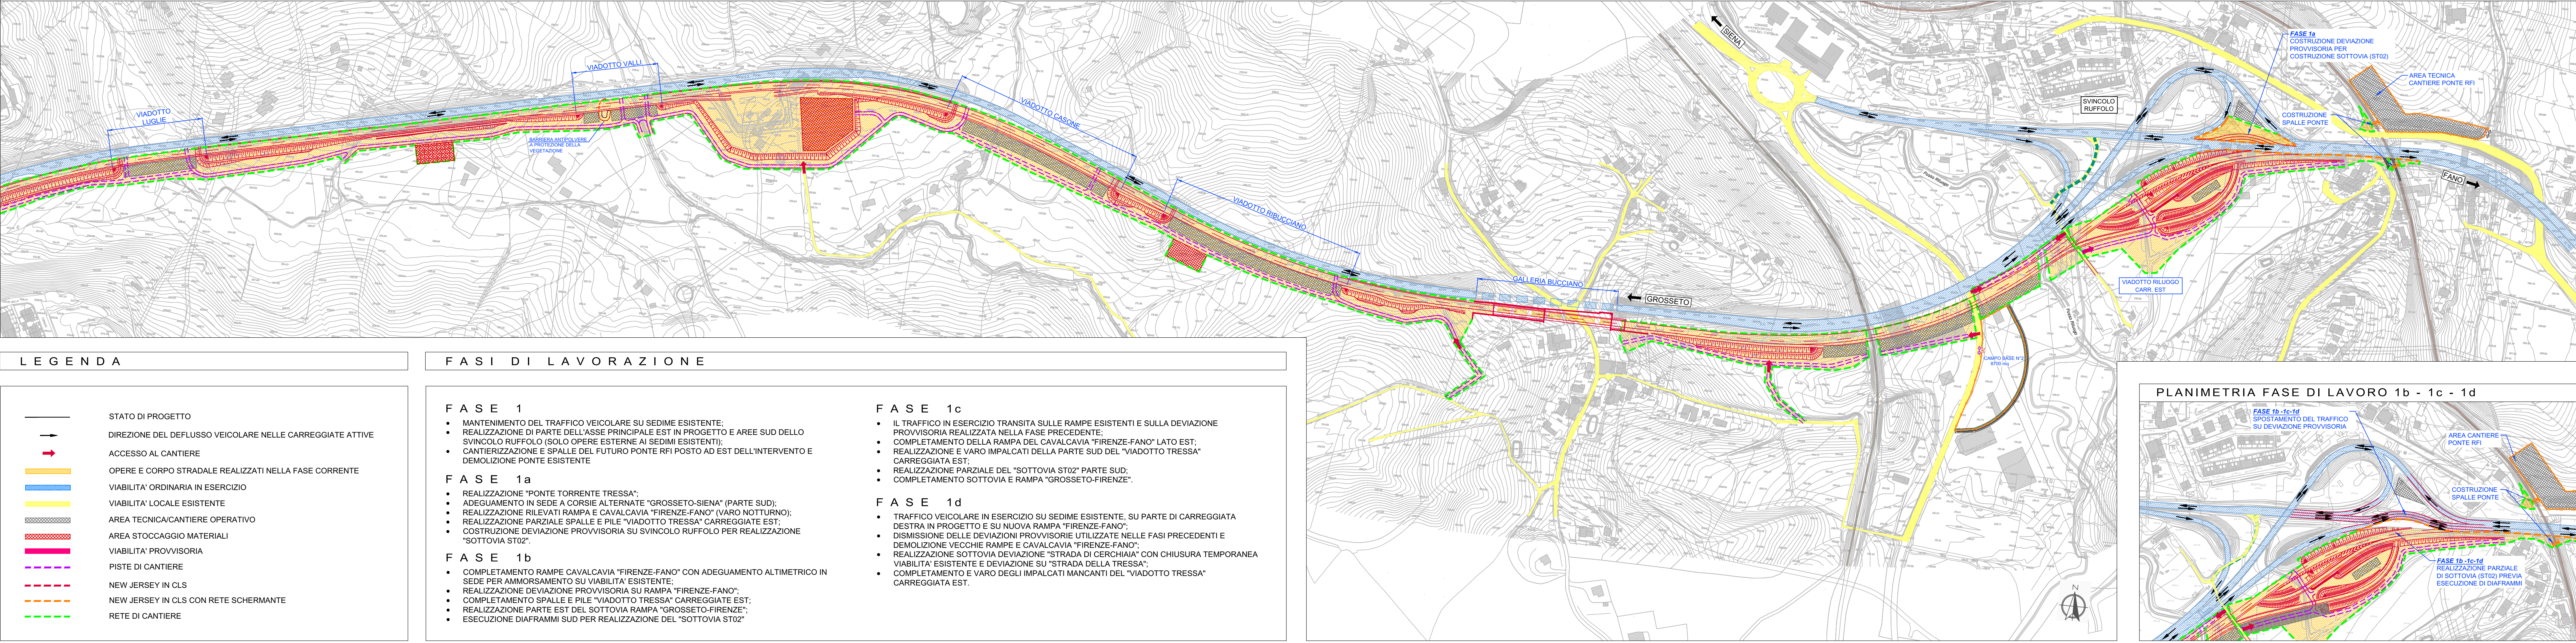


PLANIMETRIA FASE DI LAVORO 1b - 1c - 1d

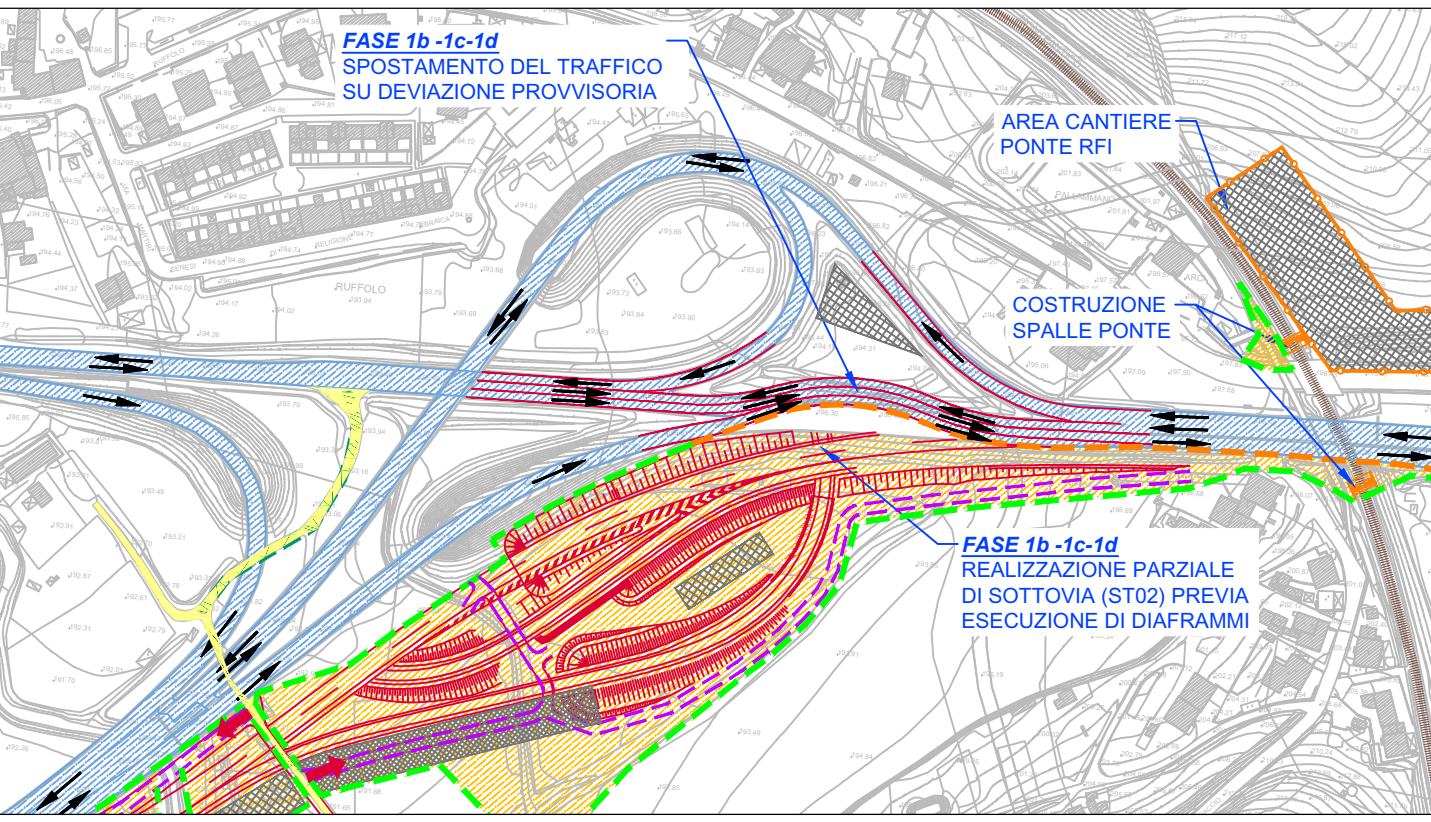


PLANIMETRIA FASE DI LAVORO 1 a

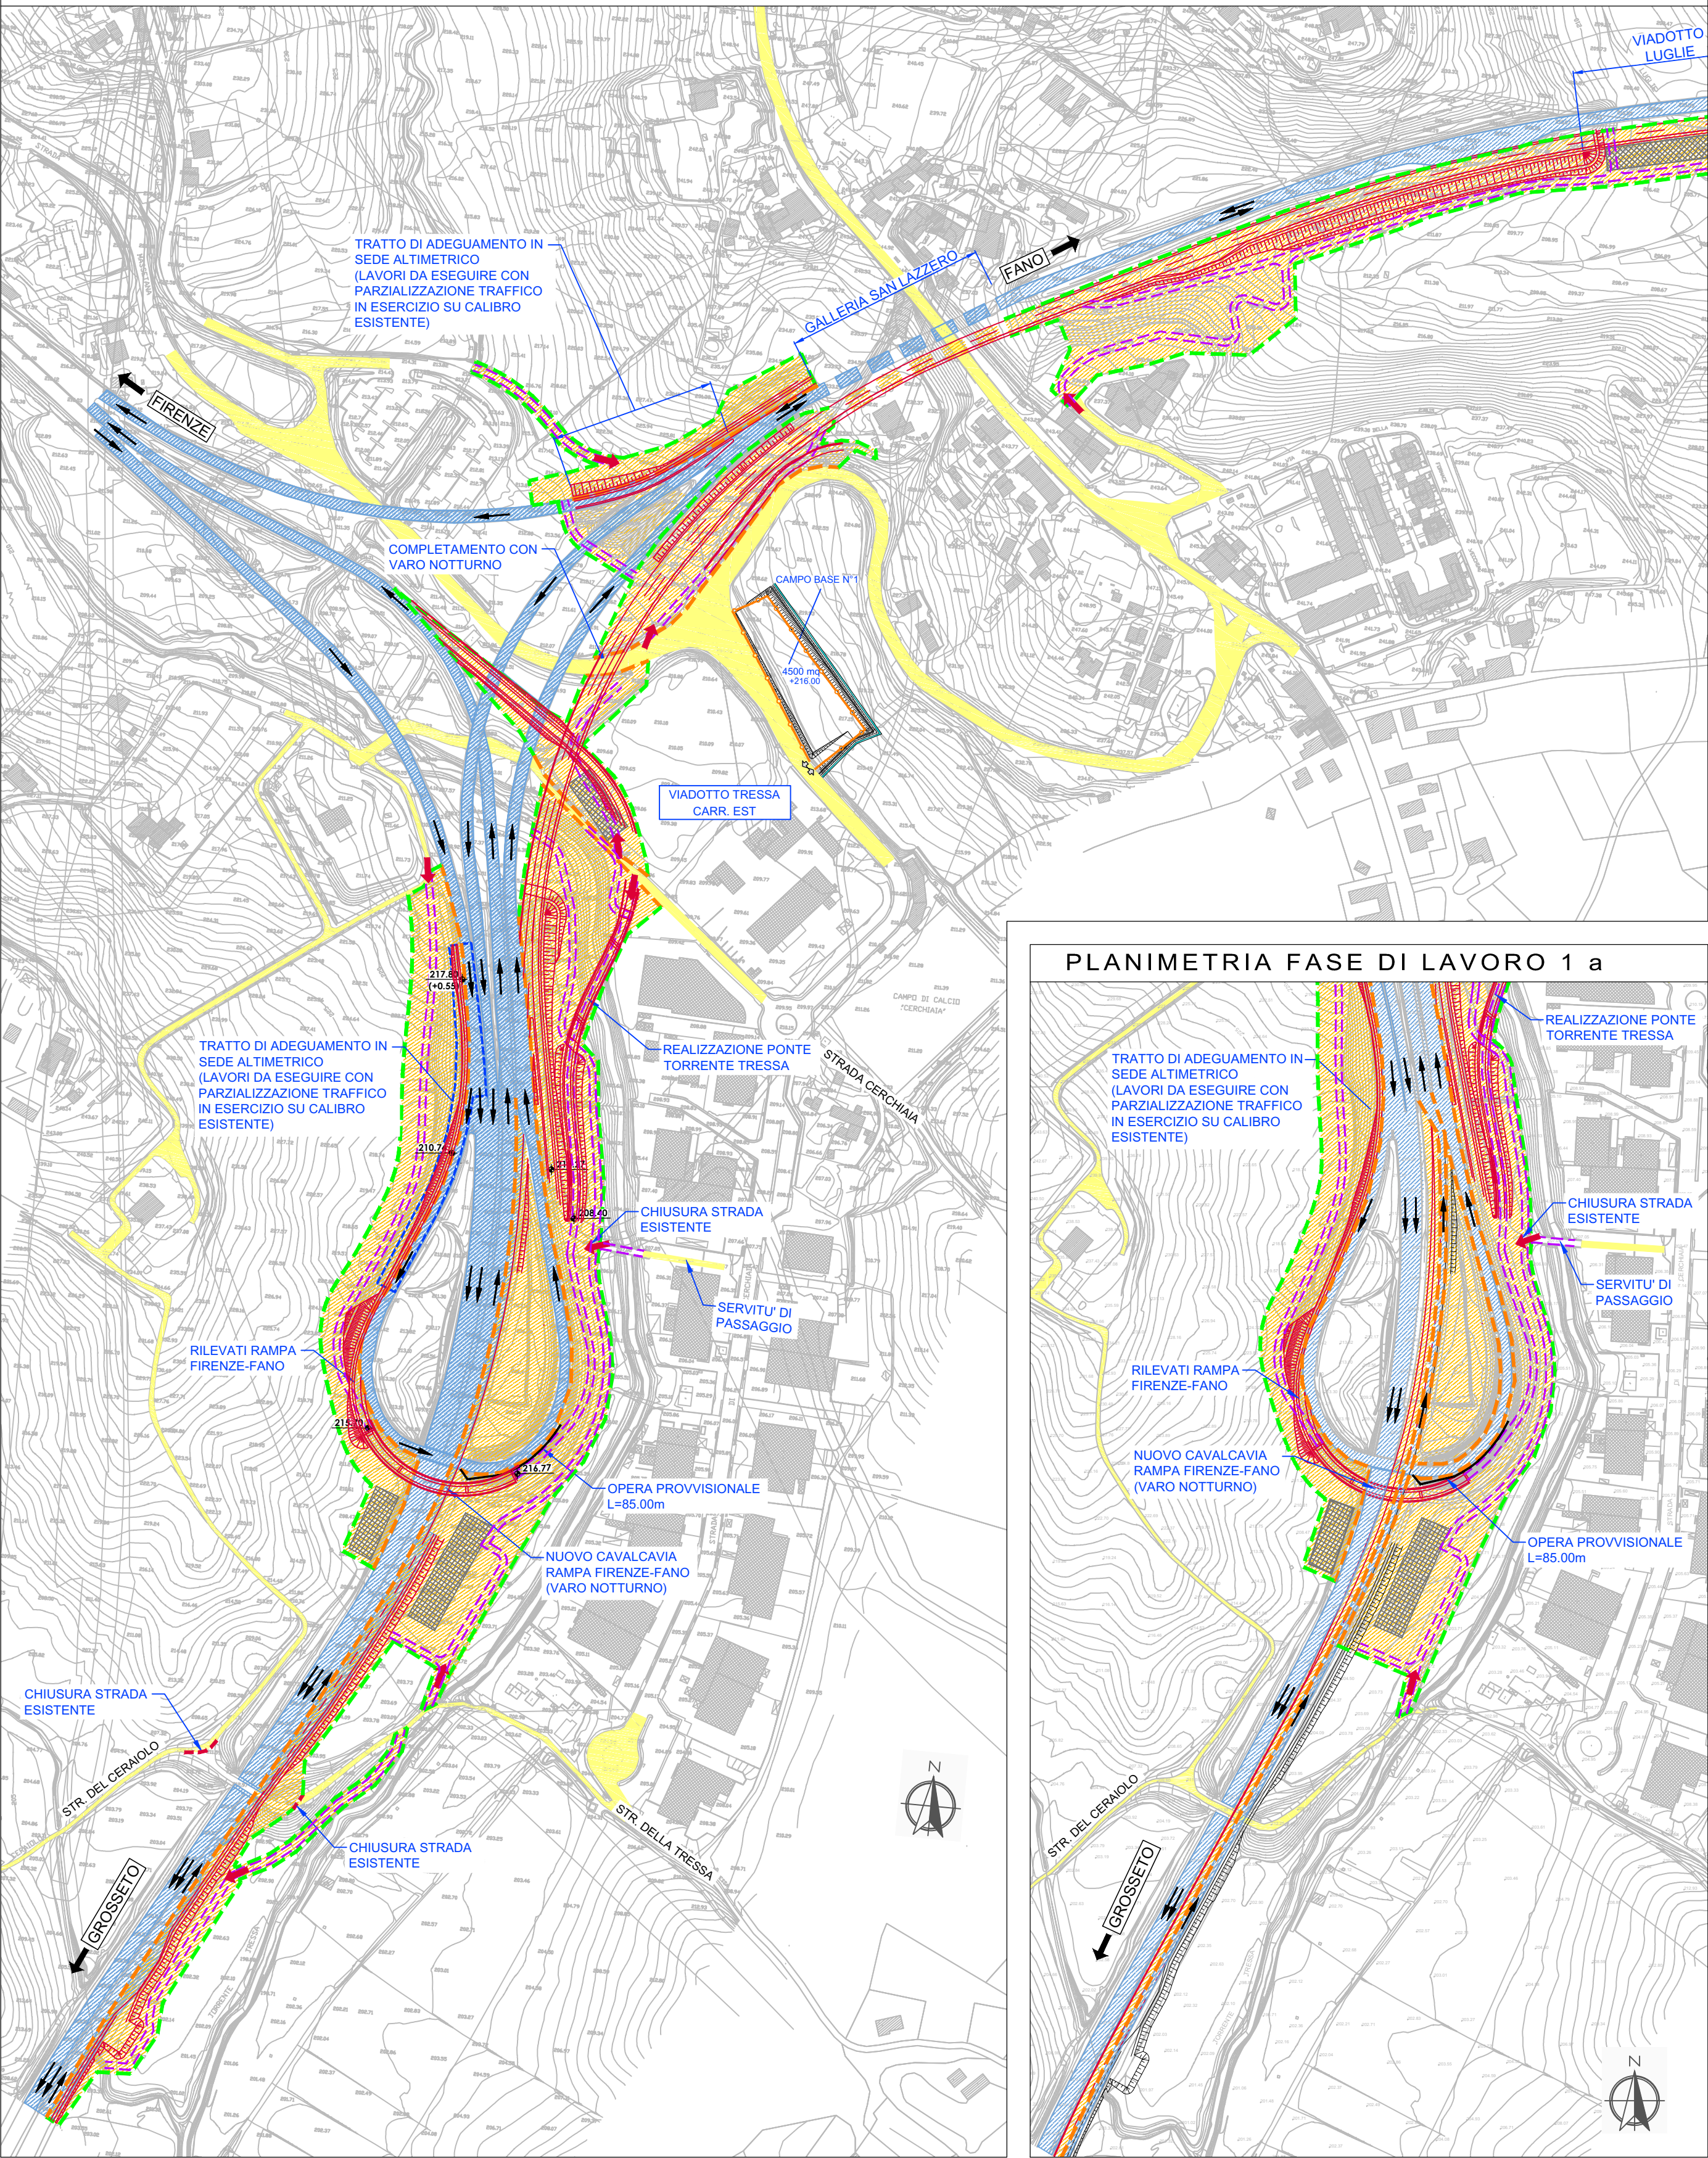


PLANIMETRIA FASE DI LAVORO 1 b

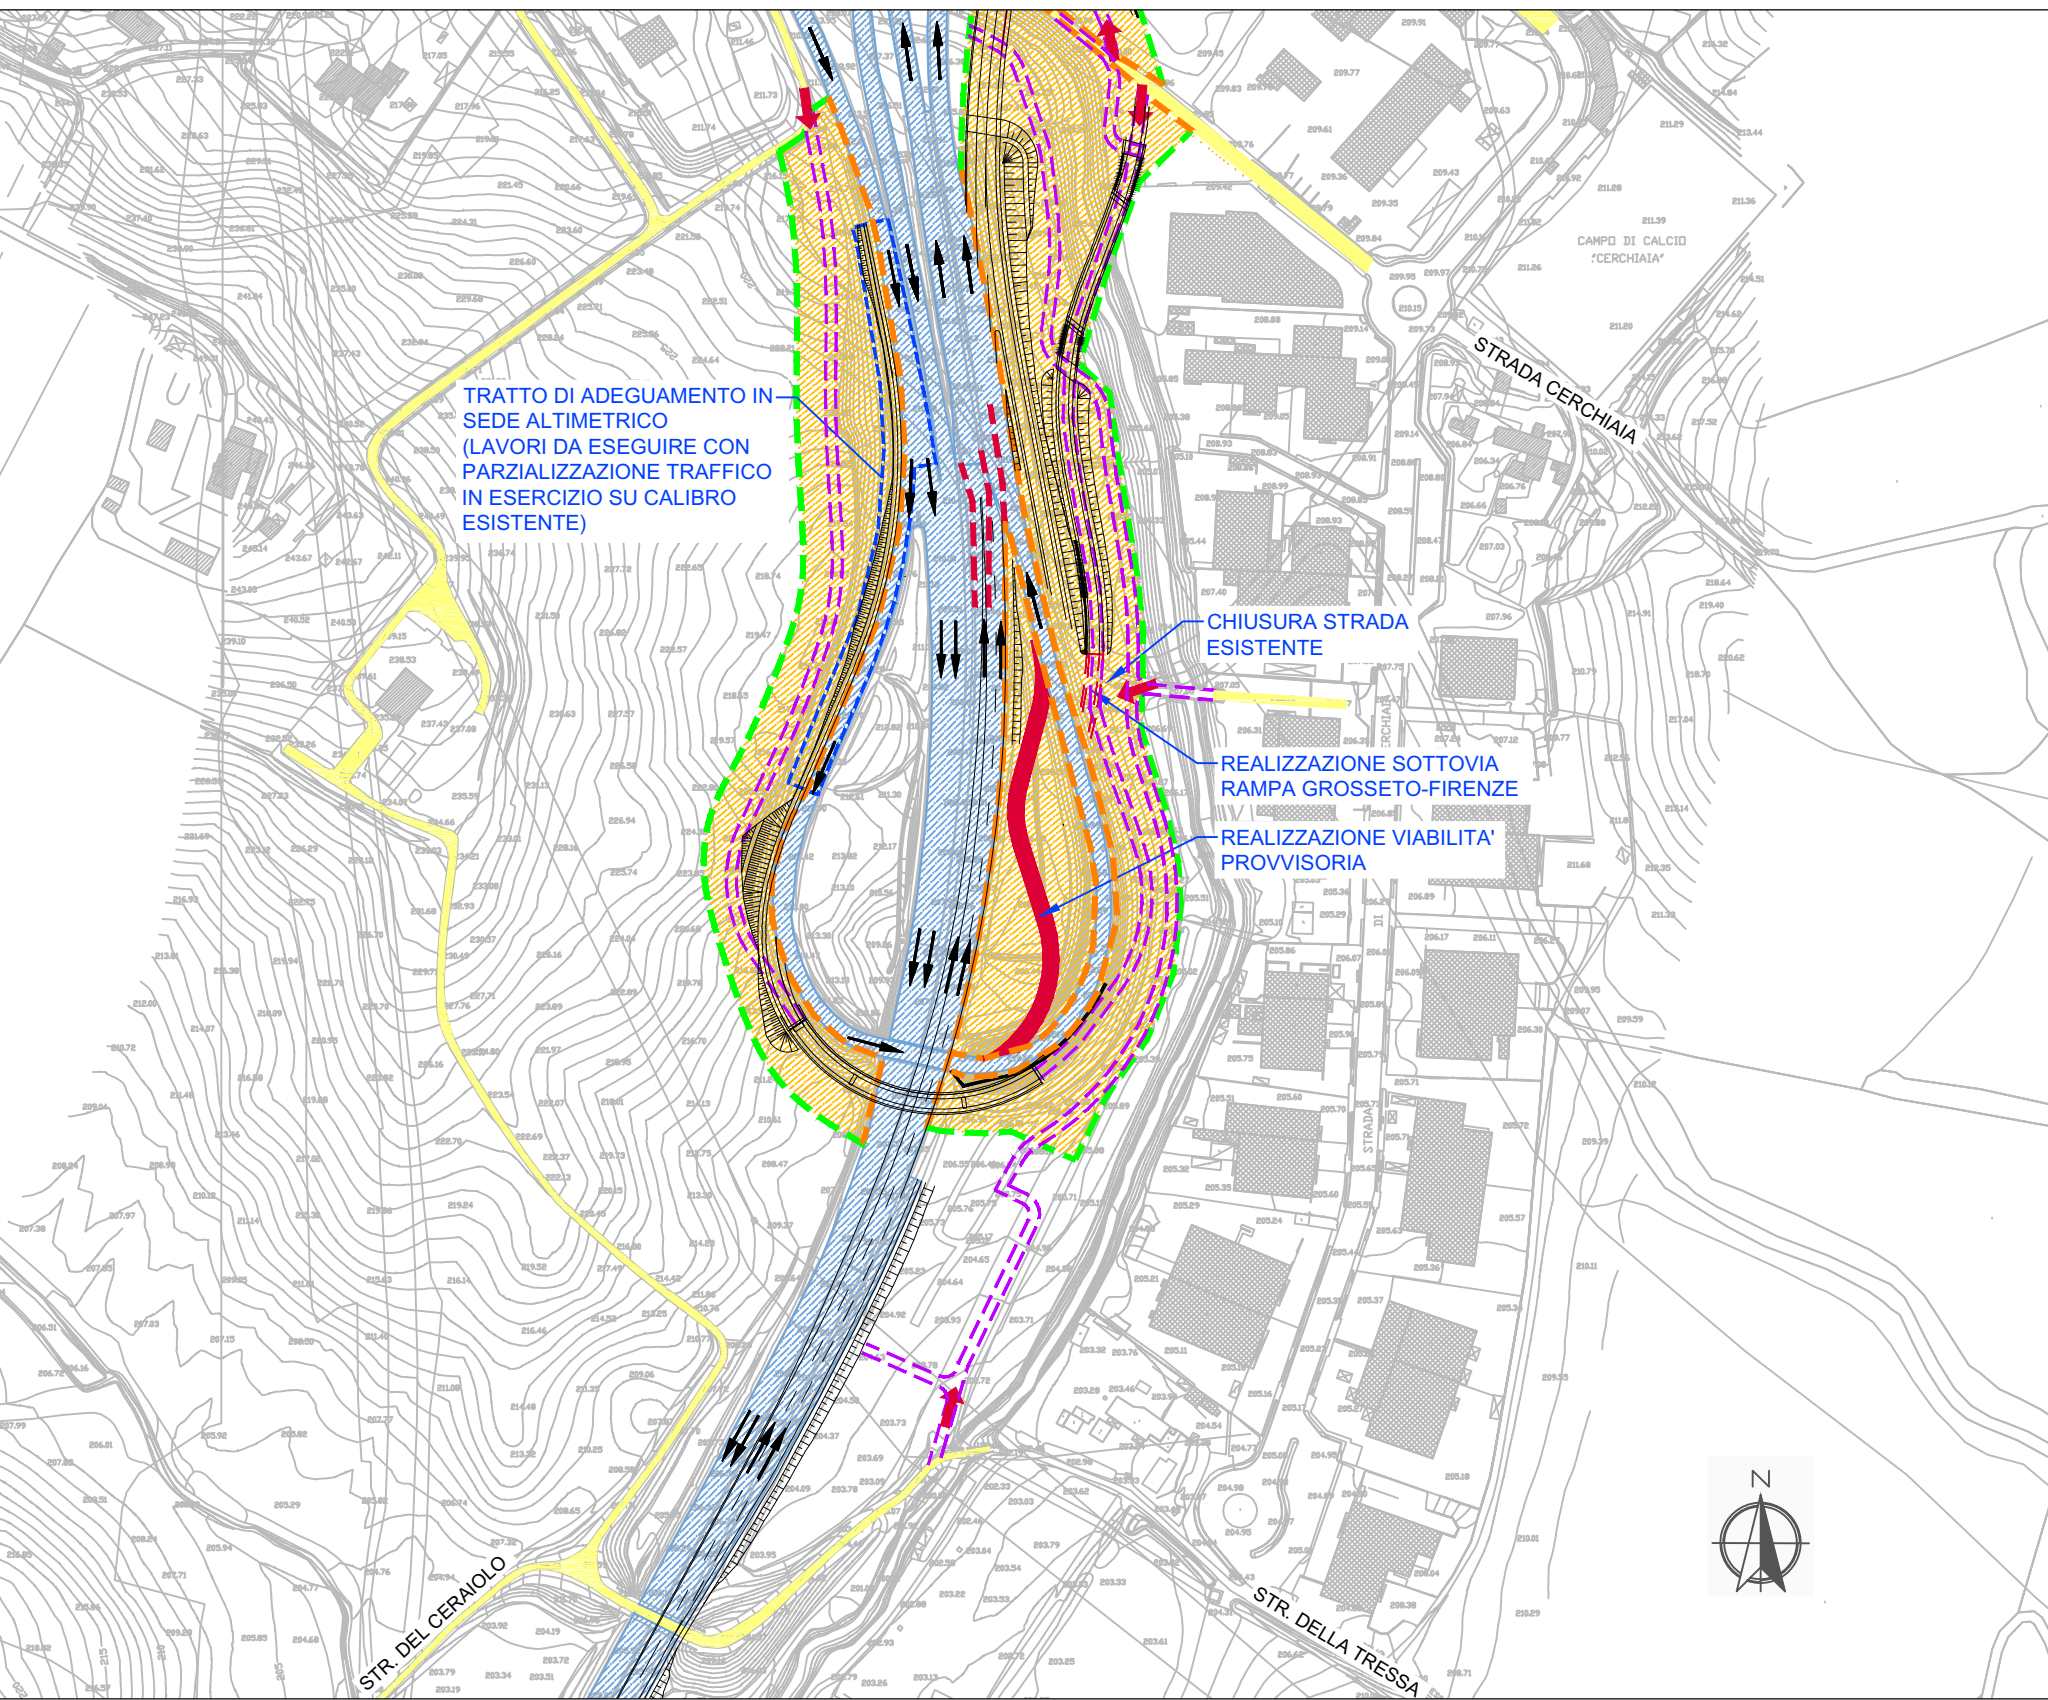


PLANIMETRIA FASE DI LAVORO 1 c

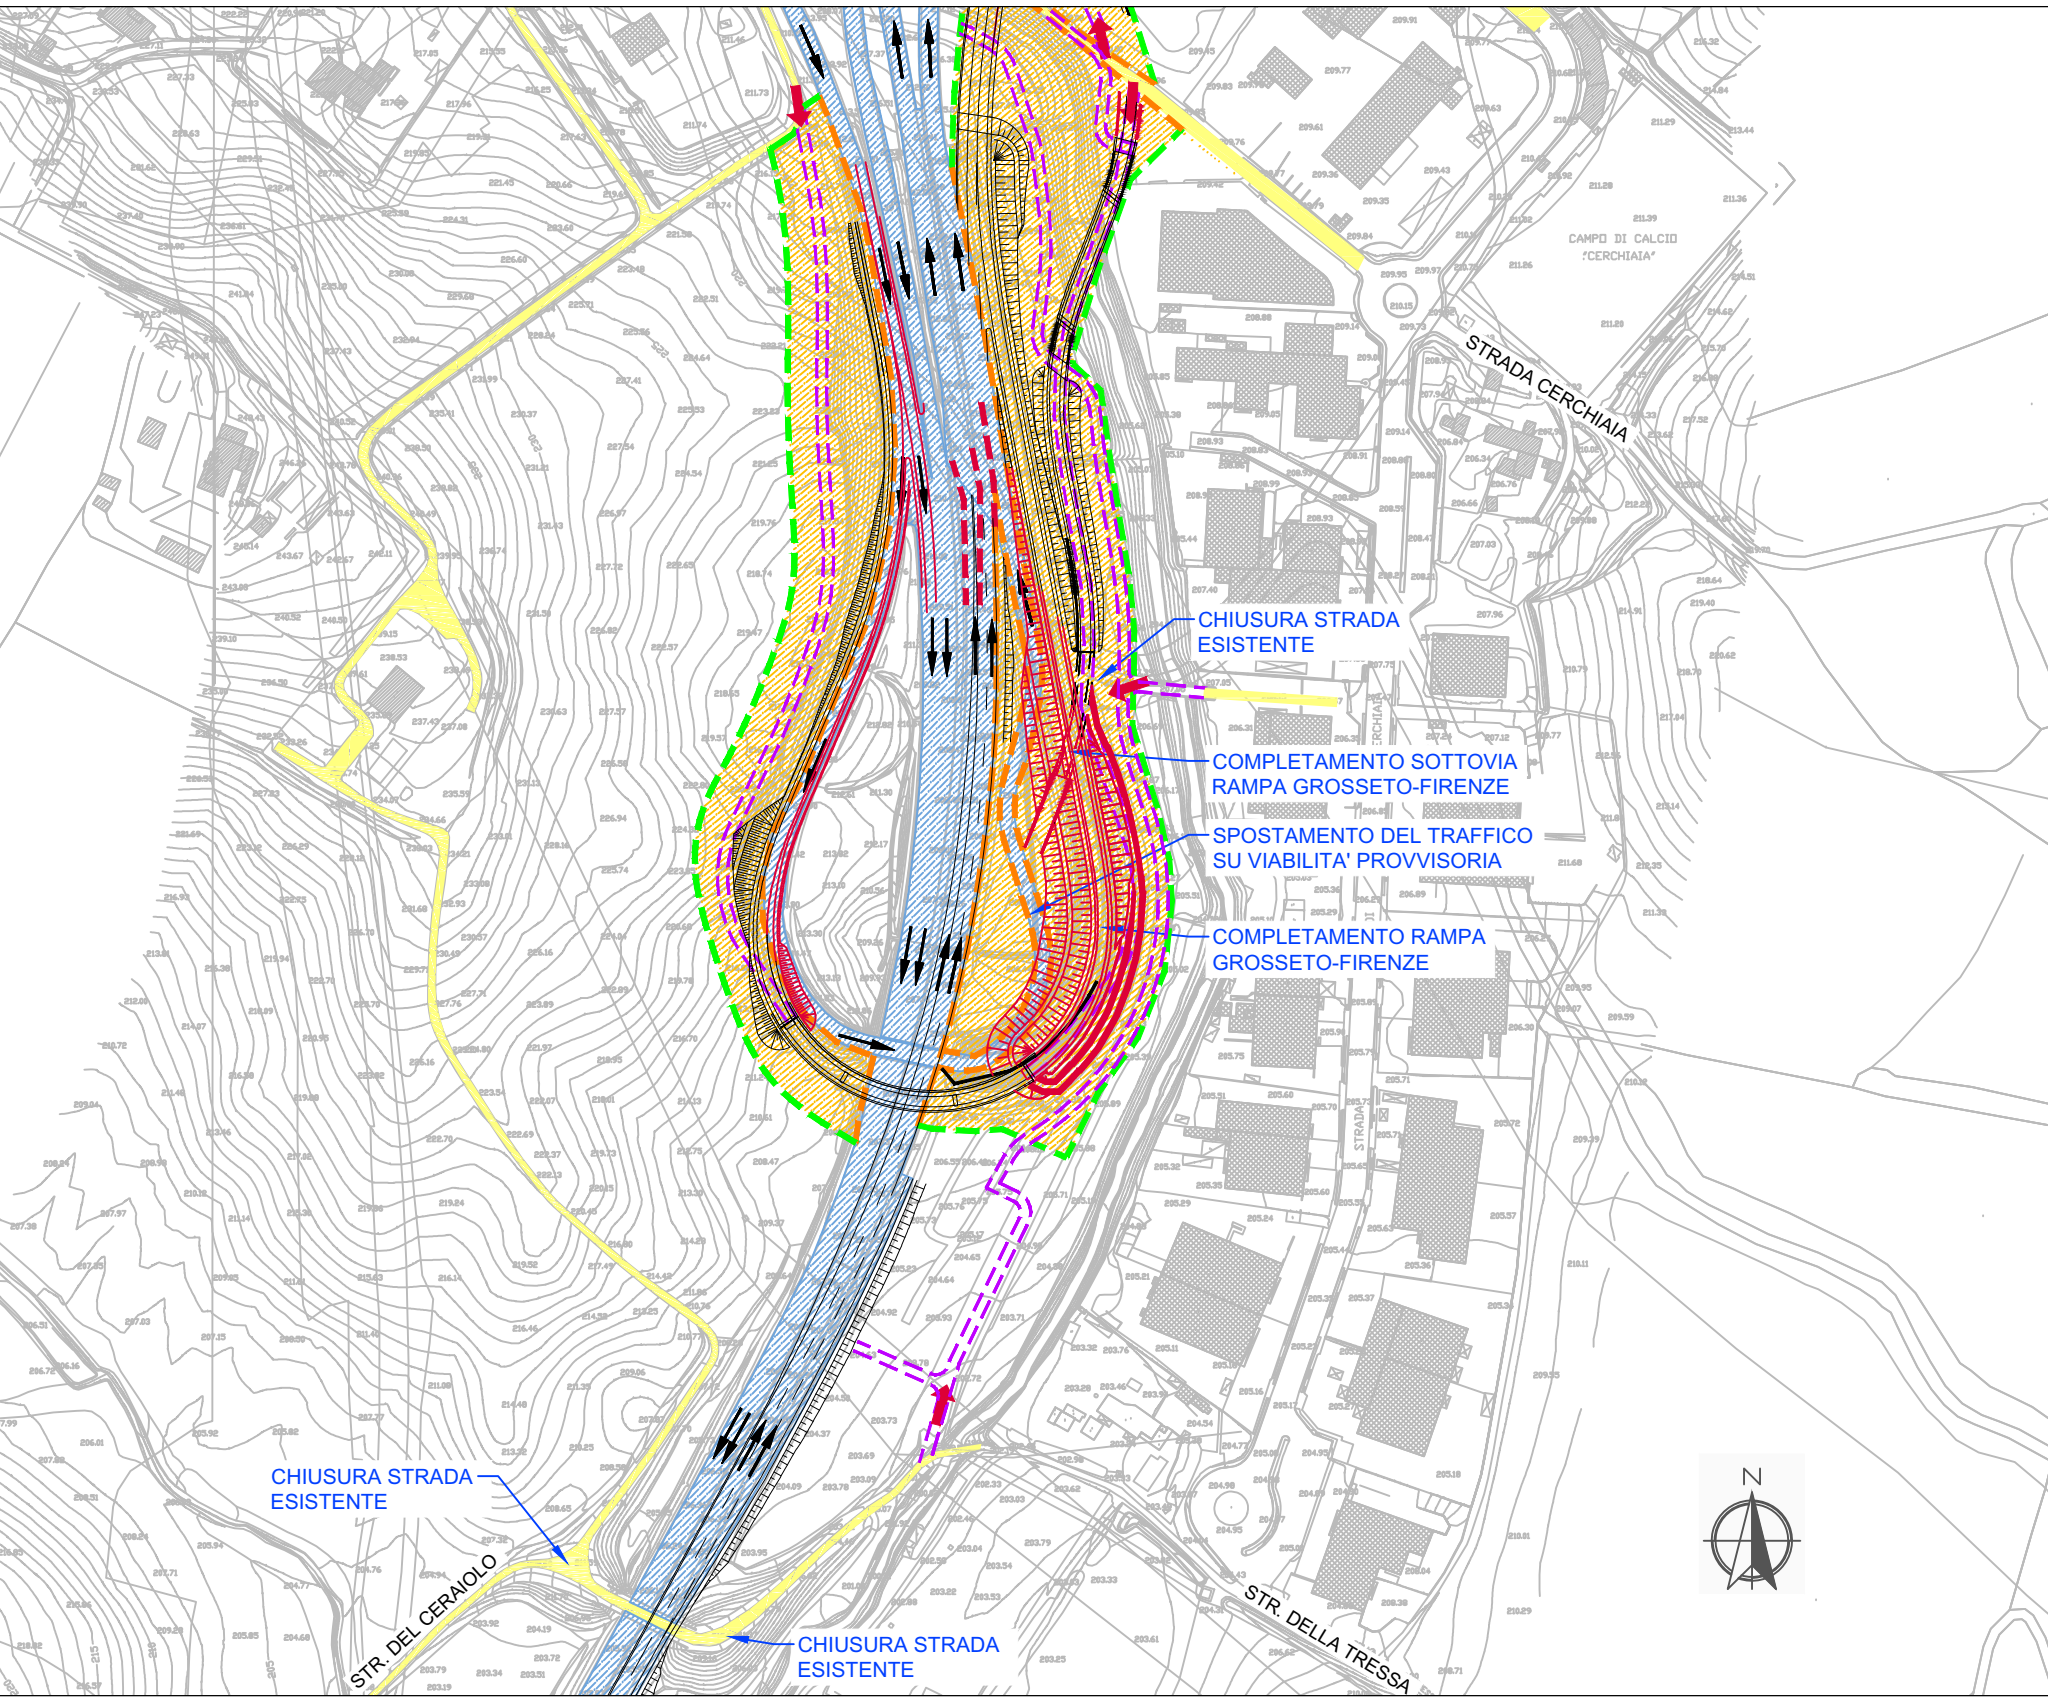

PLANIMETRIA FASE DI LAVORO 1 d

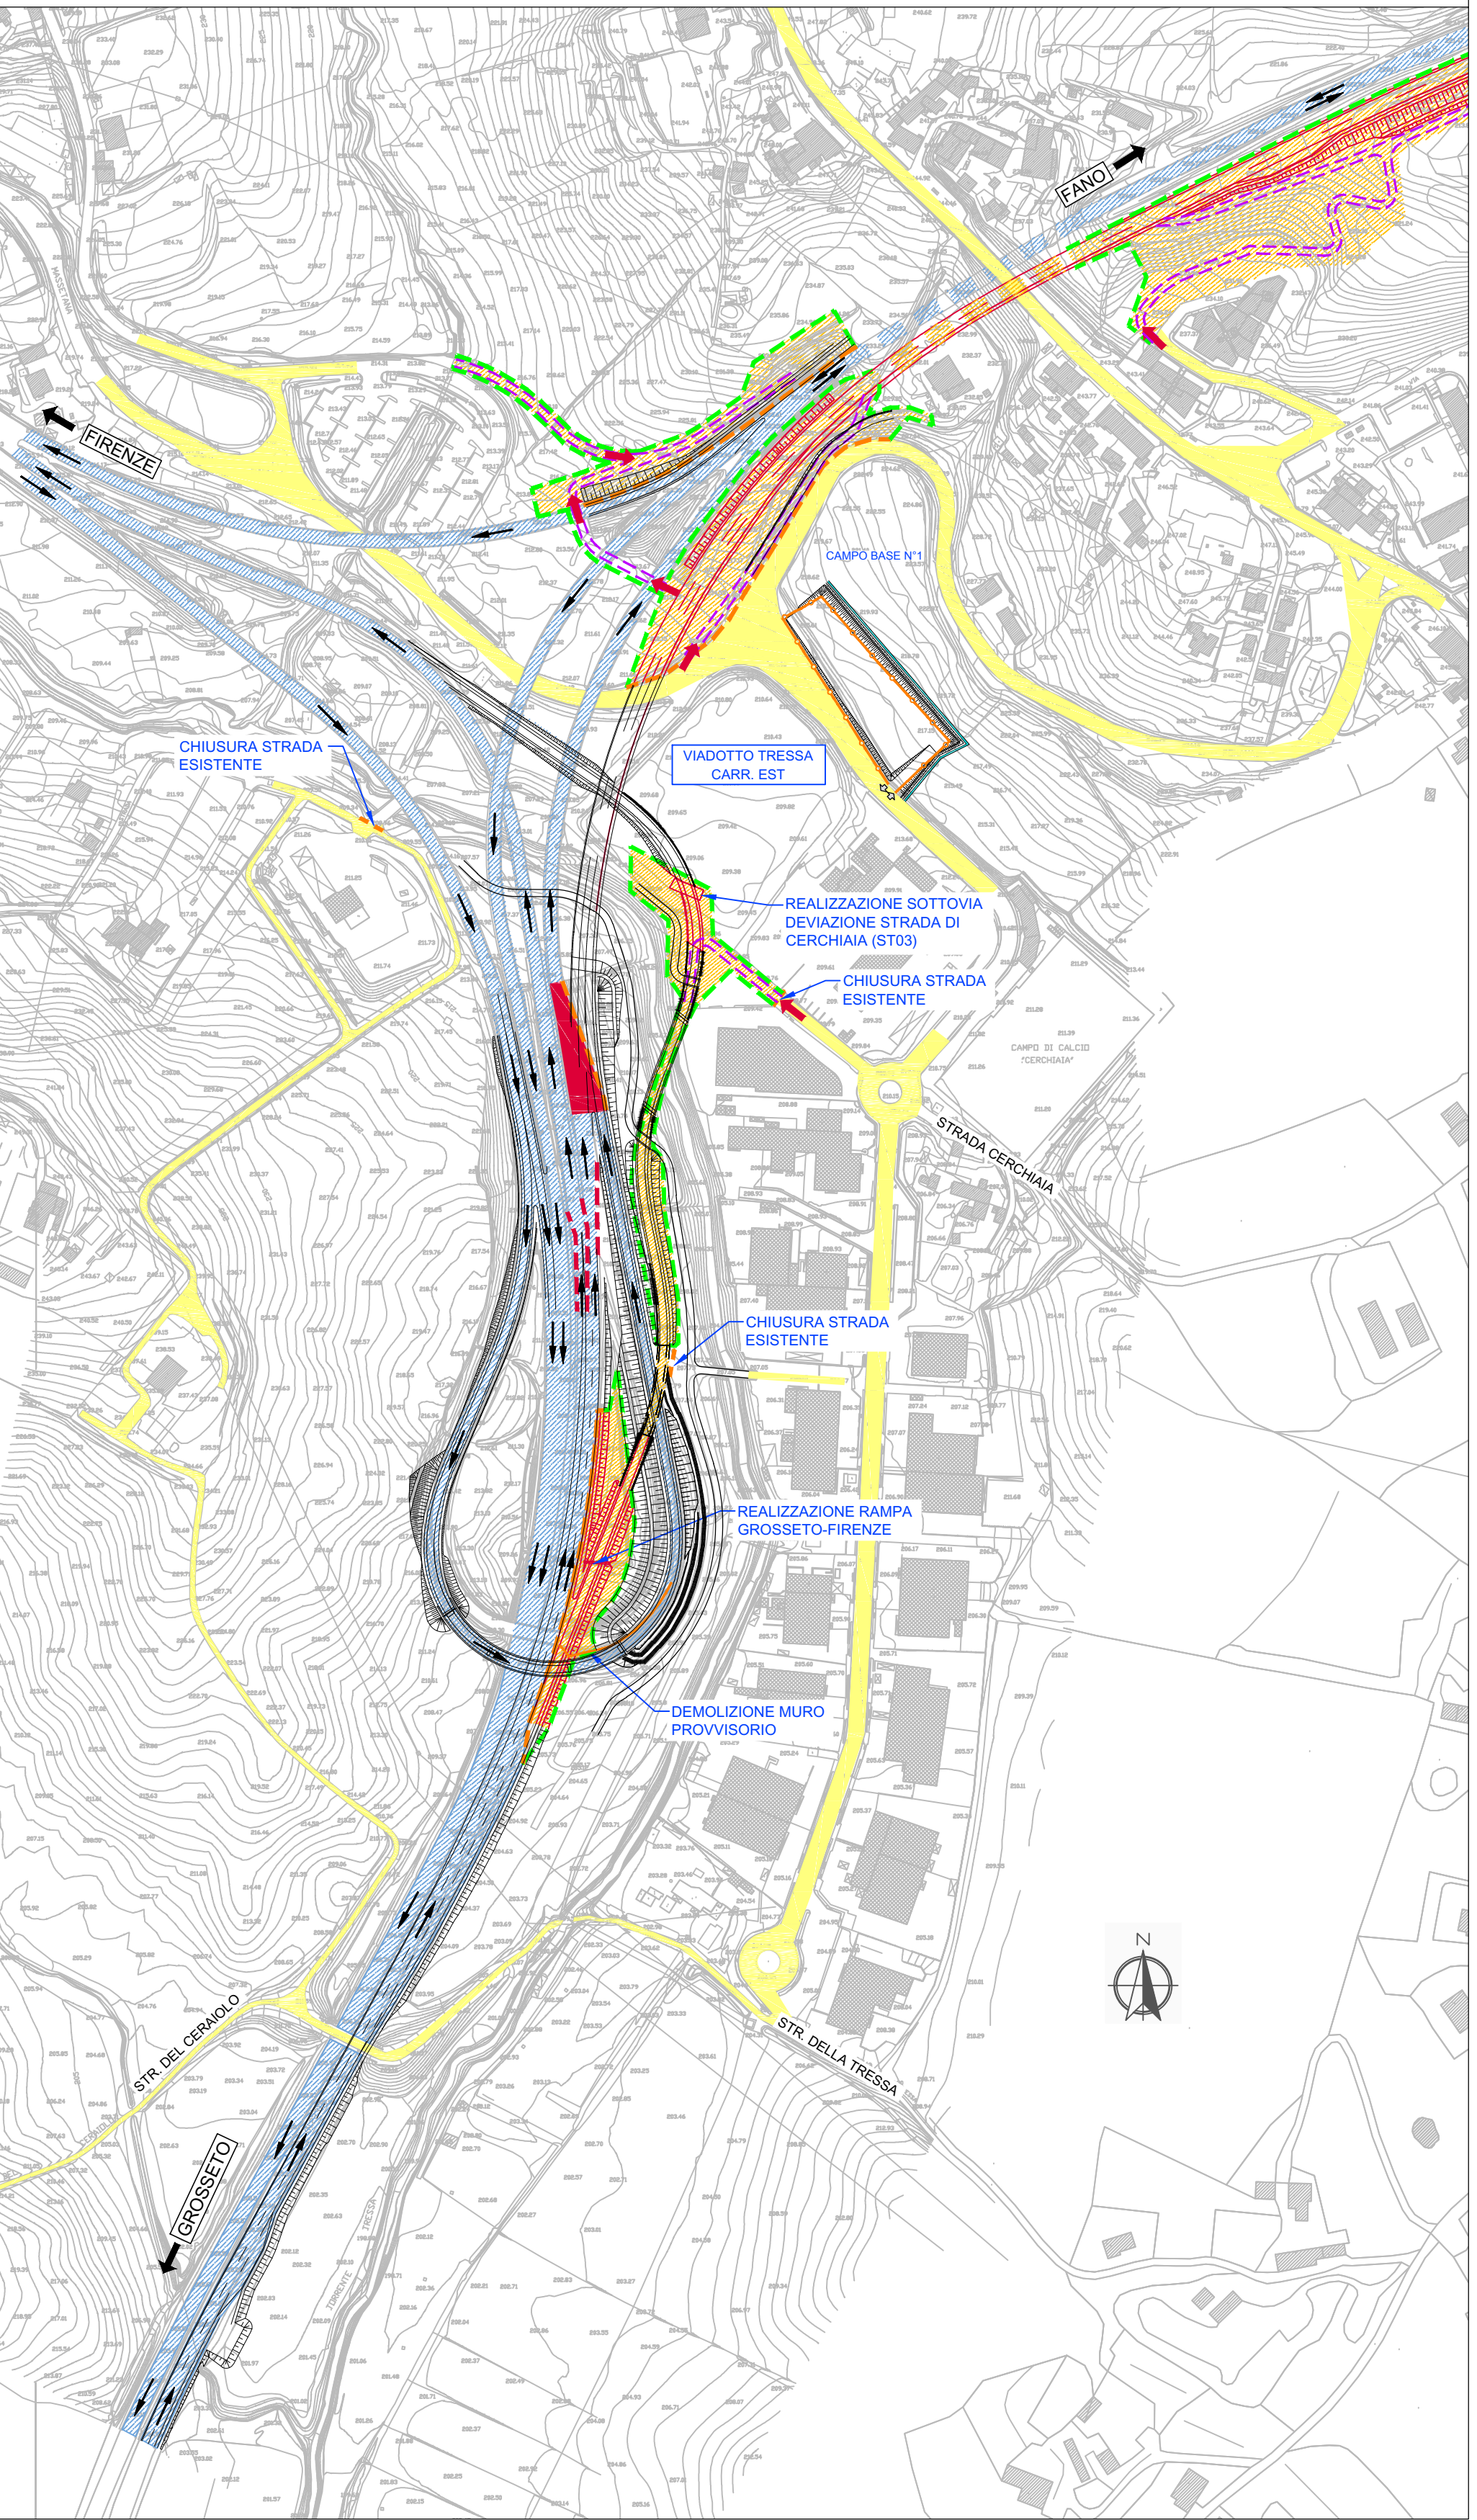

QUADRO DI UNIONE

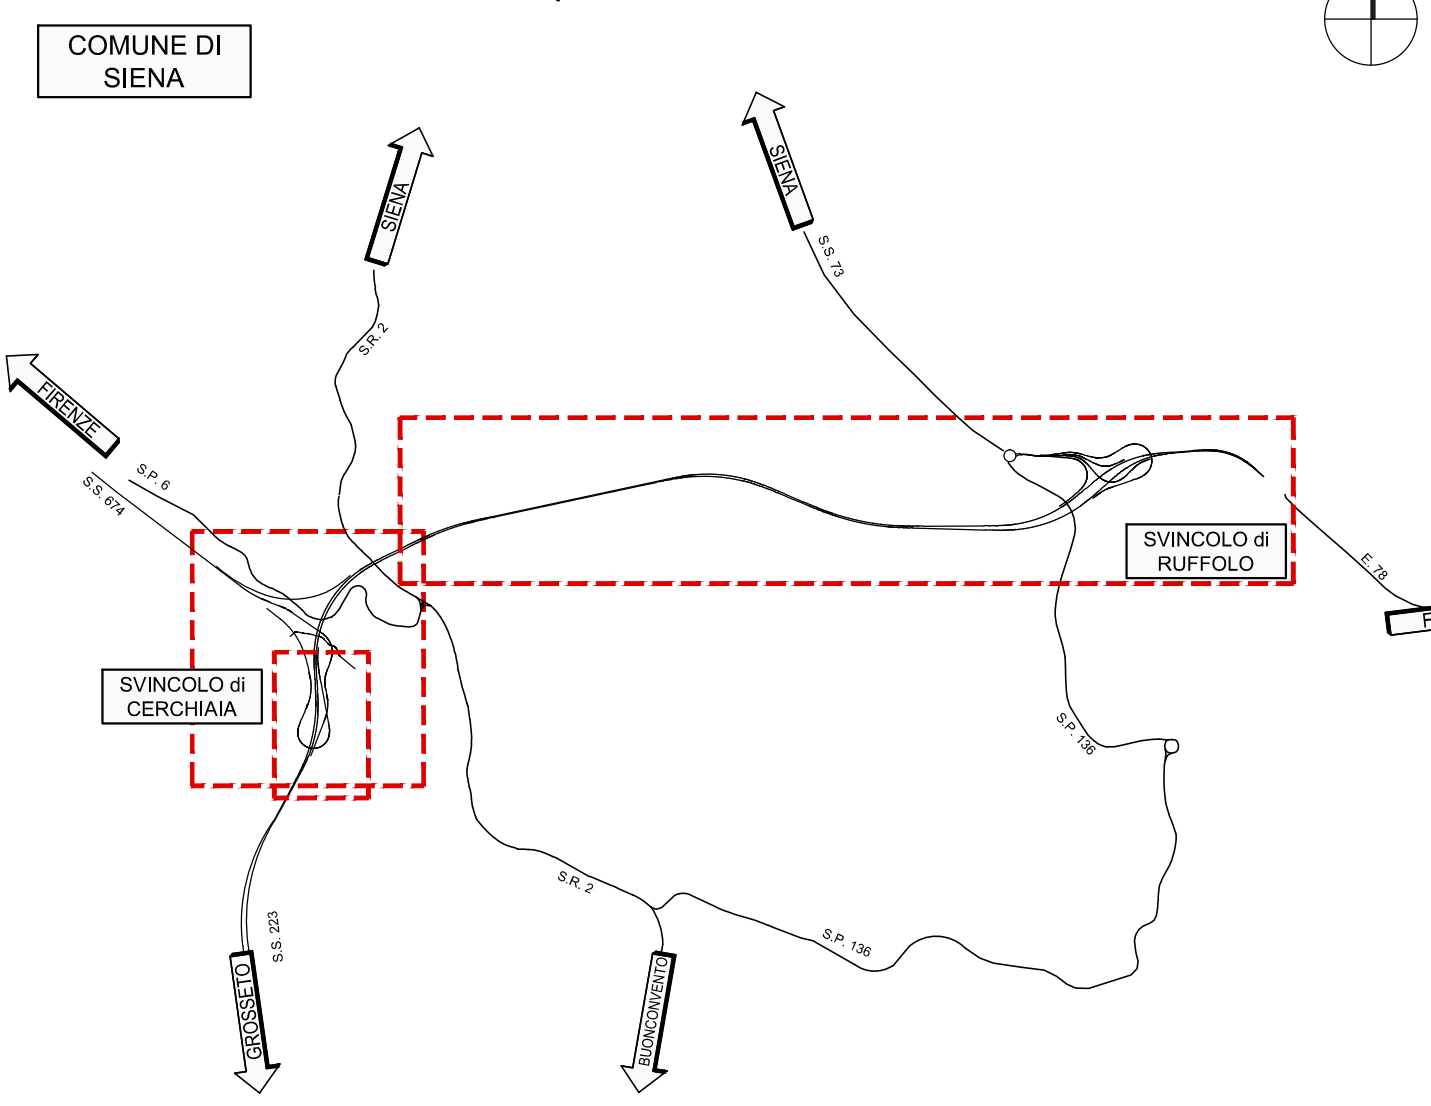

anas
GRUPPO FS ITALIANE
Direzione Progettazione e Realizzazione Lavori

S.G.C. E78 GROSSETO-FANO
Tratto Siena Bettolle (A1)
Adeguamento a 4 corsie del tratto Siena-Ruffolo (Lotto 0)

PROGETTO DEFINITIVO

R.T.I. di PROGETTAZIONE: Mandataria Mandante

PROGETTISTI:
Ing. Riccardo Fornicelli - Pro Iter srl (Integratore prestazioni specialistiche)
Ordine Ing. di Milano n. 18045
Ing. Alberto Strada - Eneclia srl
Ordine Ing. di Milano n. 16951
IL GEOLOGO:
Dott. Geo. Massimo Mazzanti - Pro Iter srl
Albo Geo. Lombardo n. A762
COORDINATORE PER LA SICUREZZA IN FASE DI PROGETTAZIONE:
Ing. Enrico Alberti - Eneclia srl
Ordine Ing. di Milano n. 16537
VISTO IL RESP. DEL PROCEDIMENTO:
Ing. Raffaele Franco Corso

PROTOCOLLO DATA

09 - Cantierizzazione
Fasi esecutive - Planimetria Fase 1

CODICE PROGETTO	PROGETTO	UV. PROG.	N. PROG.	NOME FILE	REVISIONE	SCALA
DPF10081	D	20		TOU00CANPE01B.pdf	B	1:3000
D						
C						
B	Revisione per istruttoria ANAS	Maggio 2021	SALA	VISCHIONI	RINALDI	
A	Emissione	Ottobre 2020	SALA	VISCHIONI	RINALDI	
REV.	DESCRIZIONE	DATA	REDATTO	VERIFICATO	APPROVATO	