



PLANIMETRIA FASE DI LAVORO 2b

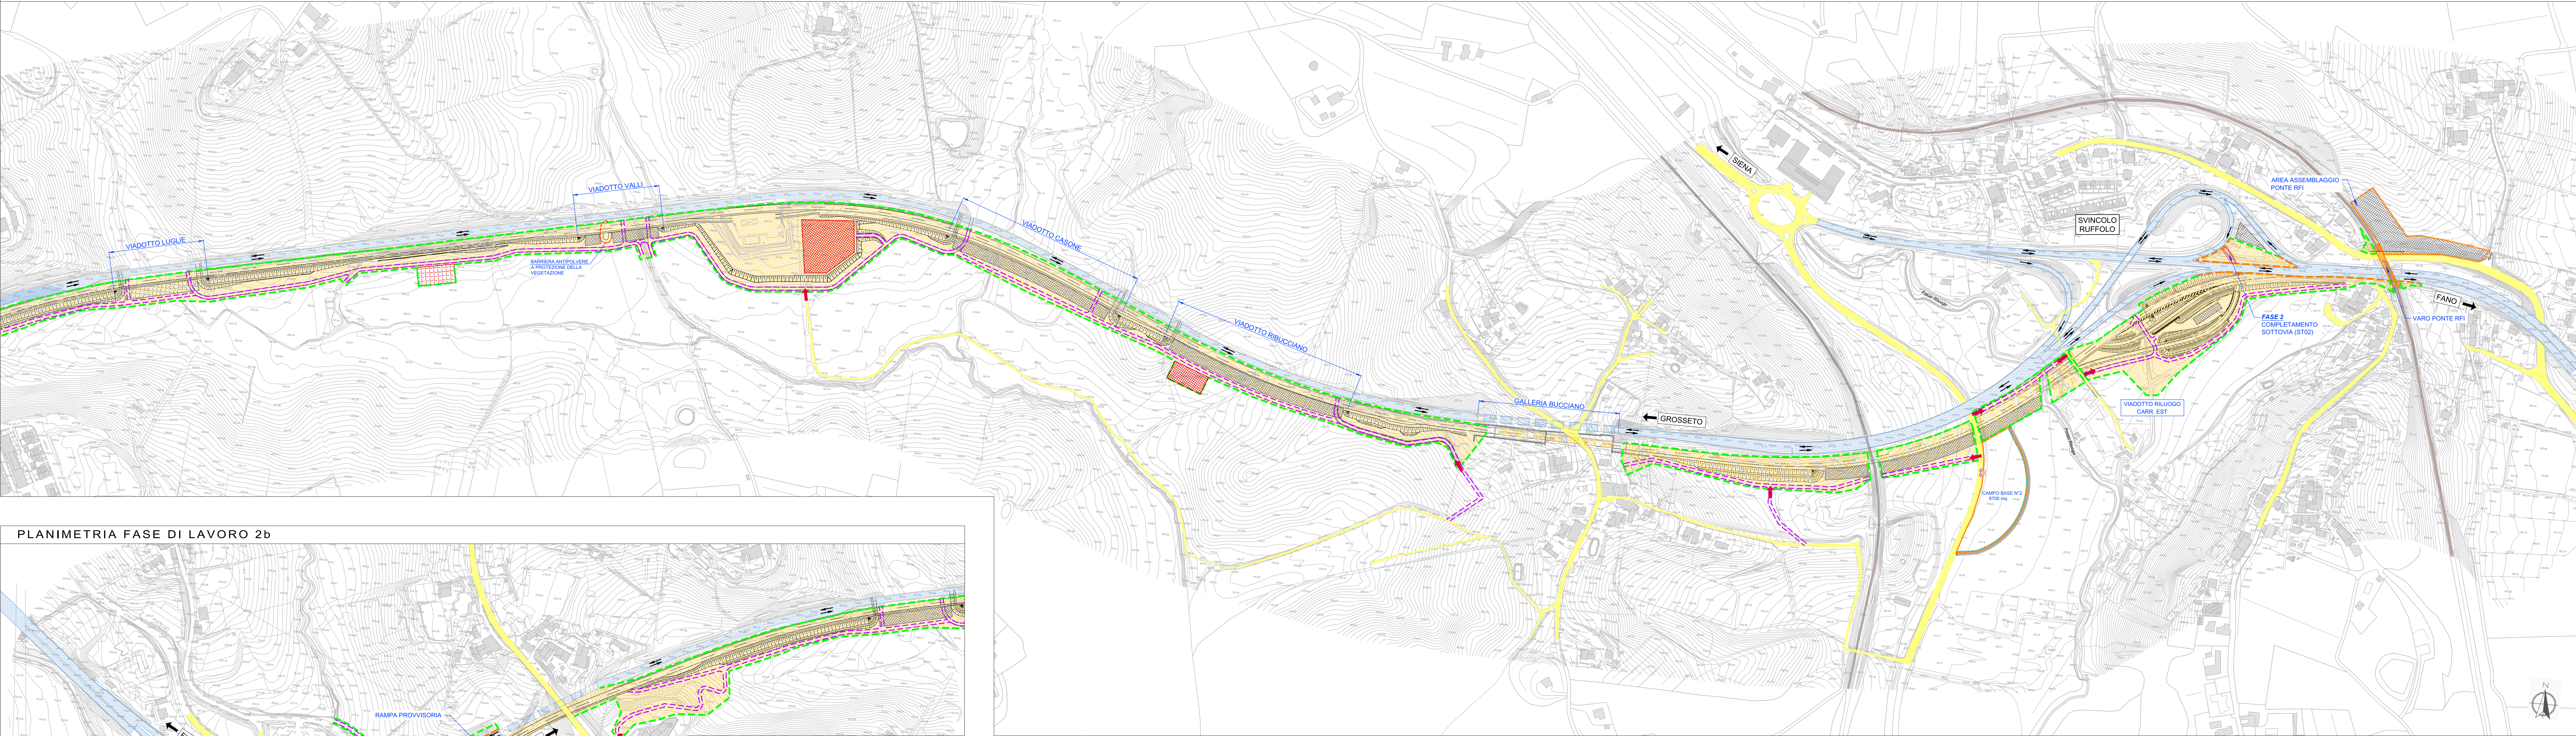

PLANIMETRIA FASE DI LAVORO 2b

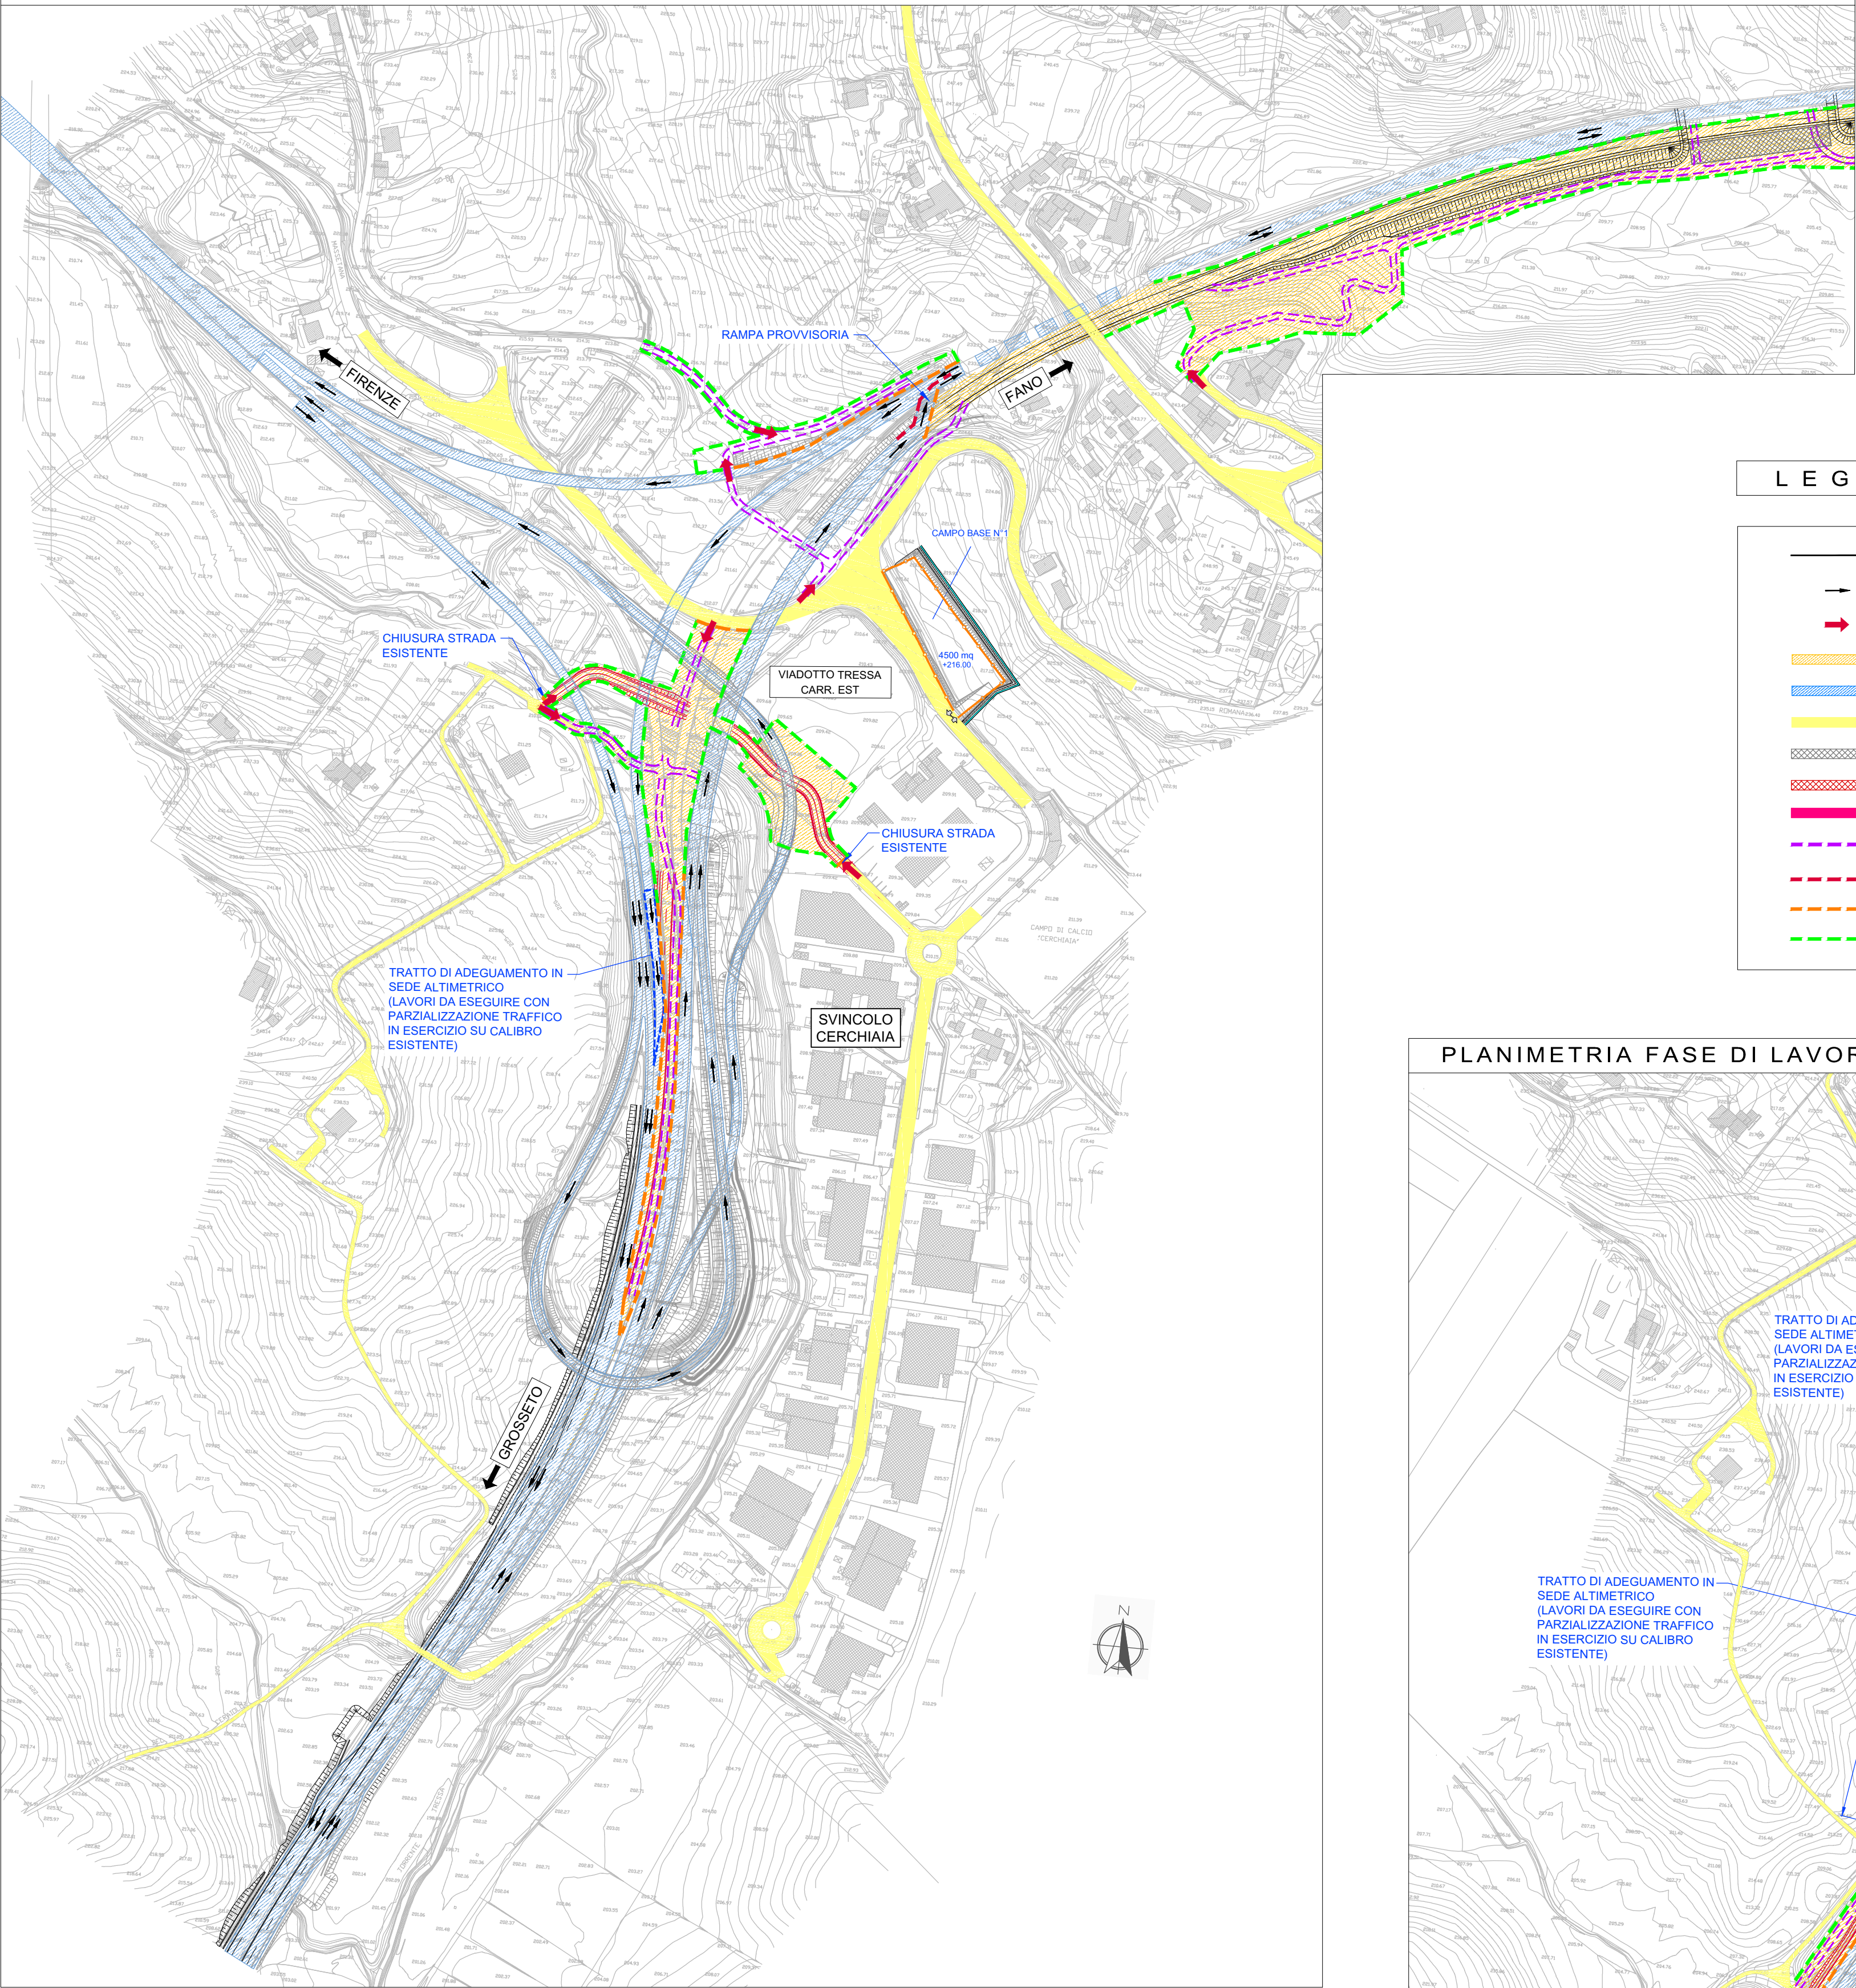


LEGENDA

- STATO DI PROGETTO
- DIREZIONE DEL DEFLUSSO VEICOLARE NELLE CARREGGIE ATTIVE
- ACCESSO AL CANTIERE
- OPERE E CORPO STRADALE REALIZZATI NELLA FASE CORRENTE
- VIABILITA' ORDINARIA IN ESERCIZIO
- VIABILITA' LOCALE ESISTENTE
- AREA TECNICA/CANTIERE OPERATIVO
- AREA STOCCAGGIO MATERIALI
- VIABILITA' PROVVISORIA
- PISTE DI CANTIERE
- NEW JERSEY IN CLS
- NEW JERSEY IN CLS CON RETE SCHERMANTE
- RETE DI CANTIERE


FASI DI LAVORAZIONE

- FASE 2**
- MANTENIMENTO DEL TRAFFICO VEICOLARE SU SEDIME ESISTENTE E SU PARTE DI CARREGGIATA EST PRECEDENTEMENTE REALIZZATA;
 - COMPLETAMENTO DELL'ASSE PRINCIPALE EST IN PROGETTO E AREE SUD DELLO SVINCOLO RUFFOLO (SOLO OPERE ESTERNE AI SEDIMI ESISTENTI);
 - DEMOLIZIONE DEVIAZIONE PROVVISORIA A NORD DELLO SVINCOLO RUFFOLO CON RISISTEMAZIONE VECCHIA VIABILITA';
 - COMPLETAMENTO DEL "SOTTOVIA ST02" CON LA REALIZZAZIONE DELLE OPERE POSTE A NORD DELLA VIABILITA' IN ESERCIZIO;
 - ASSEMBLAGGIO E VARO DEL "PONTE RFI" POSTO AD EST DELL'INTERVENTO.
- FASE 2a**
- ADEGUAMENTO IN SEDE A CORSIE ALTERNATE DELLA CARREGGIATA "SIENA-GROSSETO" VERSO SUD, CON PARZIALIZZAZIONE DELLA VIABILITA' ESISTENTE;
 - REALIZZAZIONE DELLE CARREGGIE EST "GROSSETO-FANO" POSTE ALL'INTERNO DELLO SVINCOLO DI CERCHIAIA E ADEGUAMENTO ALTIMETRICO DELLE VECCHIE RAMPE;
 - CHIUSA AL TRAFFICO LA DIREZIONE "GROSSETO-FANO";
 - IN QUESTO BREVE PERIODO I VEICOLI DIRETTI A FANO, UTILIZZERANNO LA RAMPA "GROSSETO-FIRENZE", INVERTENDO IL SENSO DI MARCIA ALLO SVINCOLO "SIENA SUD" SULLA S.S. 674;
- FASE 2b**
- REALIZZAZIONE DELLA DEVIAZIONE "STRADA DI CERCHIAIA" CON CHIUSURA TEMPORANEA DELLA VIABILITA' ESISTENTE E DEVIAZIONE SU STRADA DELLA TRESSA;
 - COMPLETAMENTO DELLE CARREGGIE "GROSSETO-FANO" POSTE ALL'INTERNO DELLO SVINCOLO DI CERCHIAIA;


PLANIMETRIA FASE DI LAVORO 2a

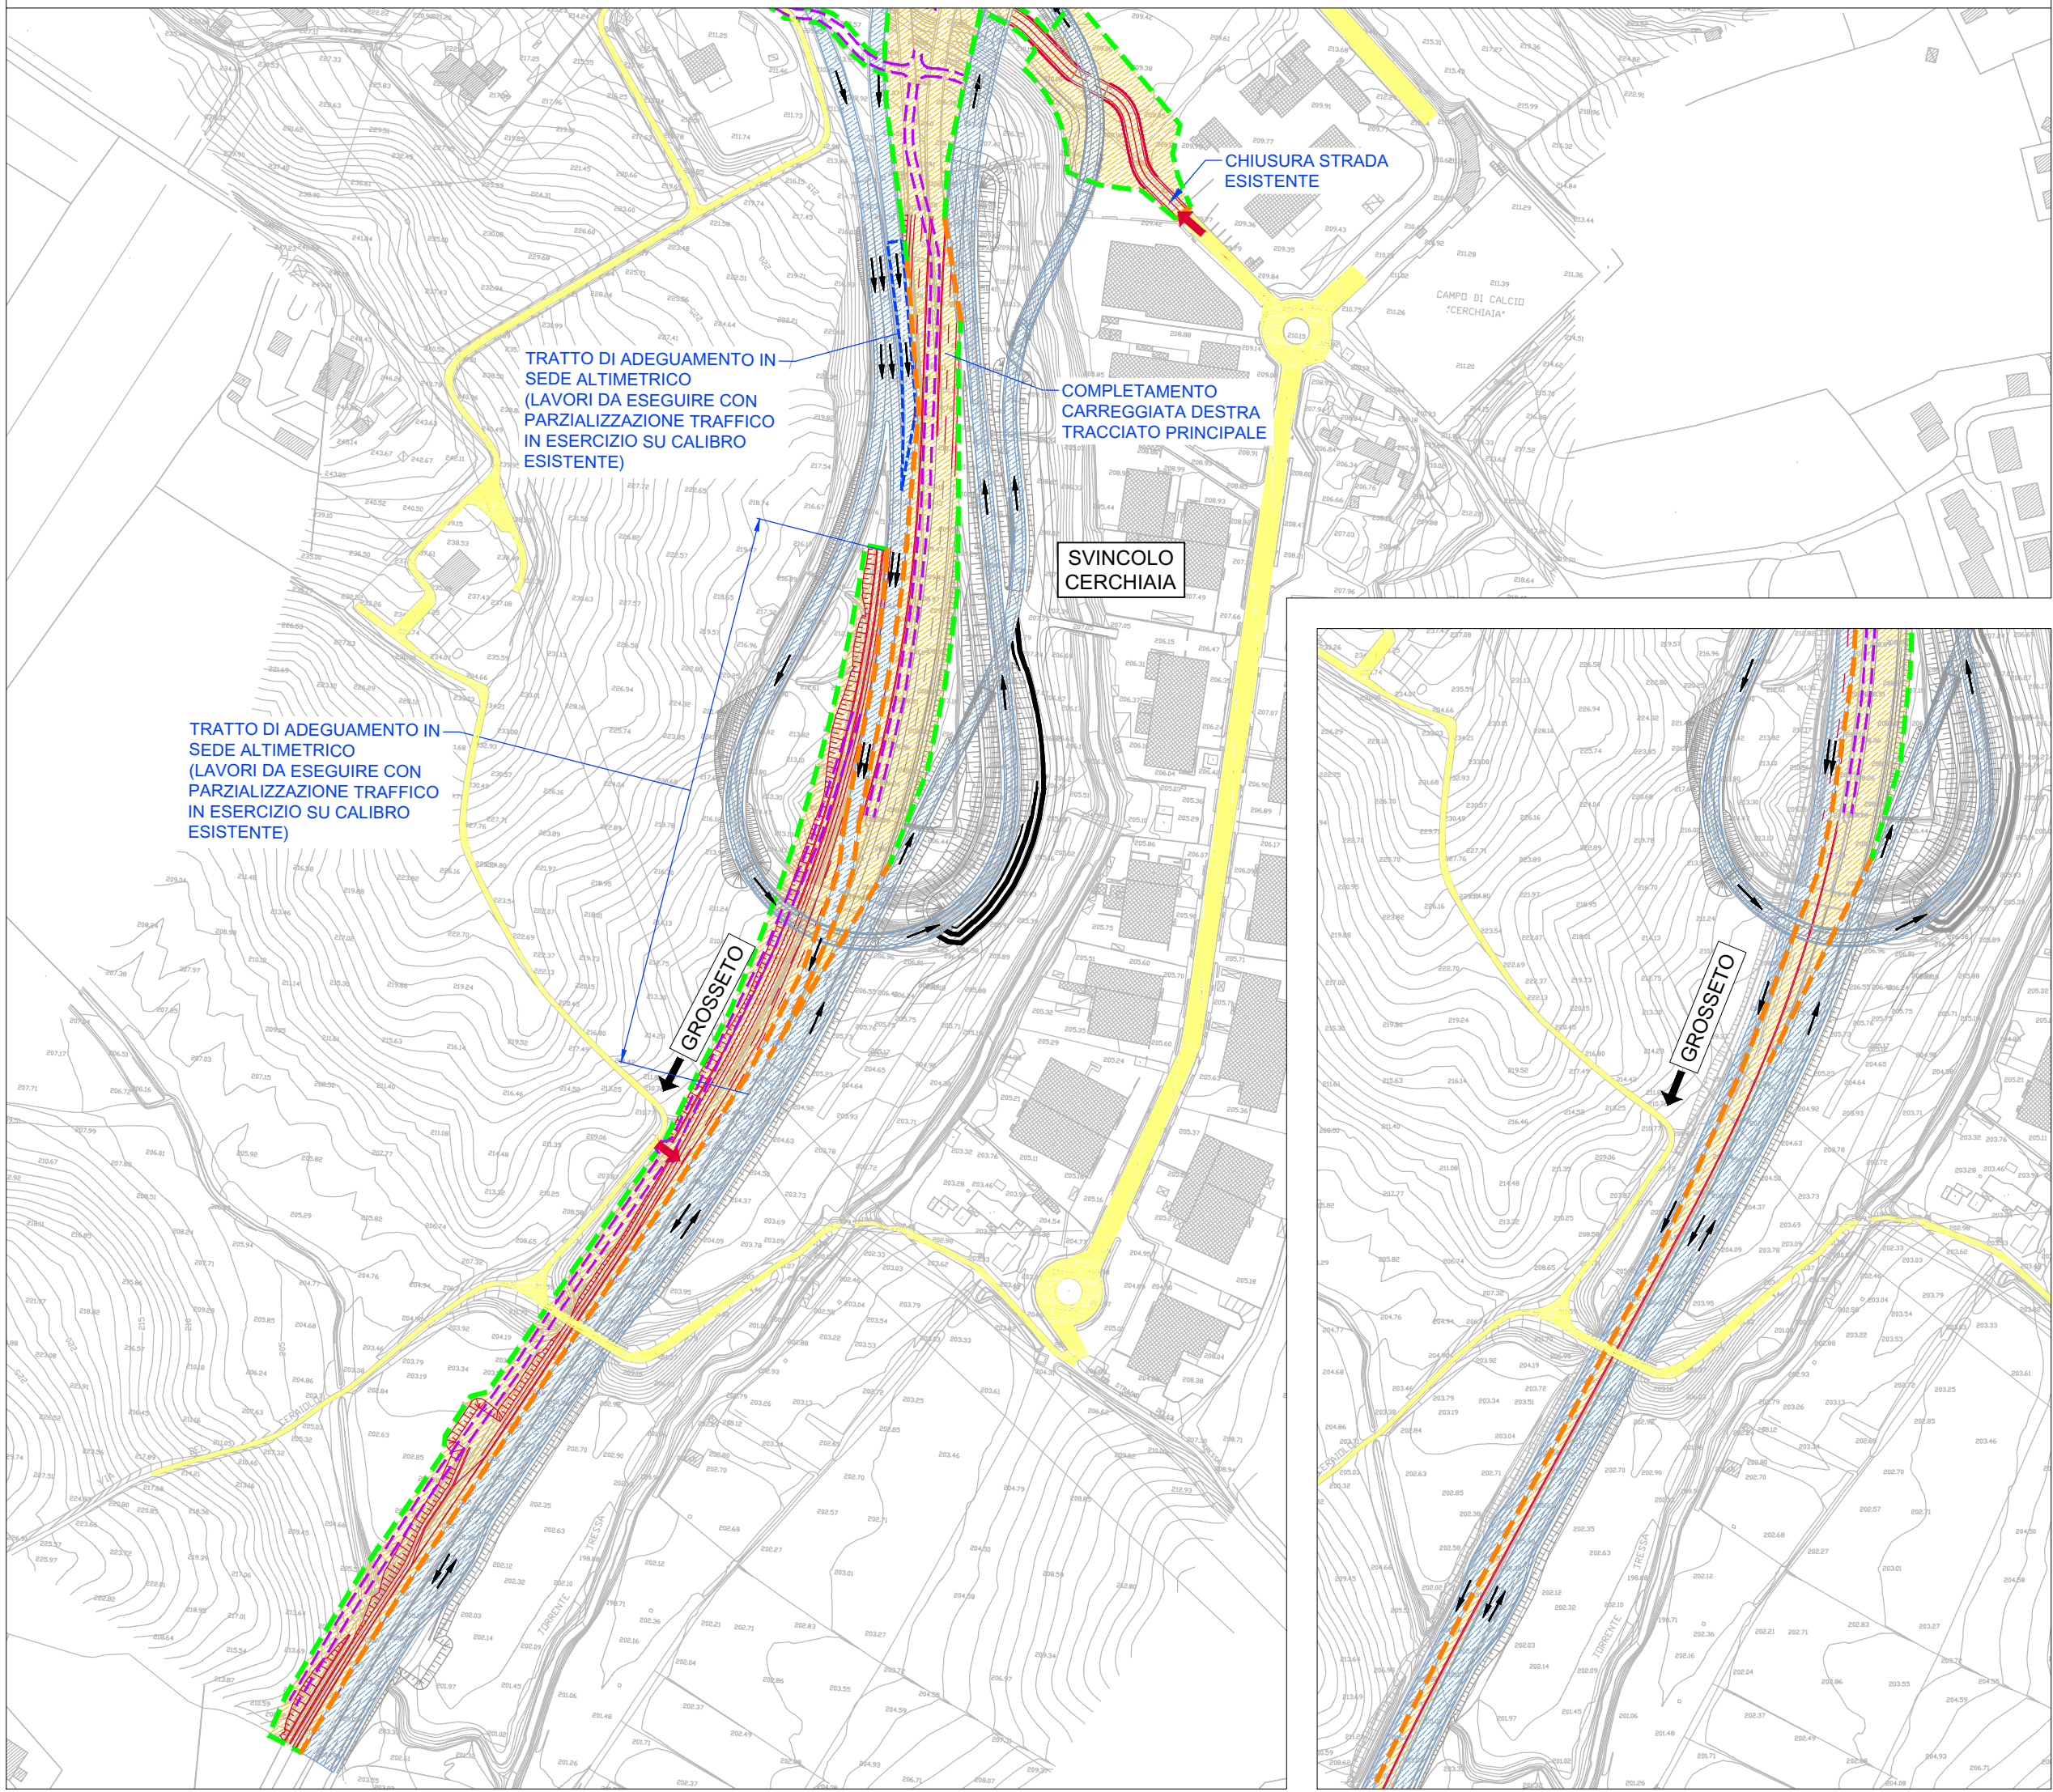

DIREZIONE GROSSETO-FANO (FASE 2a)

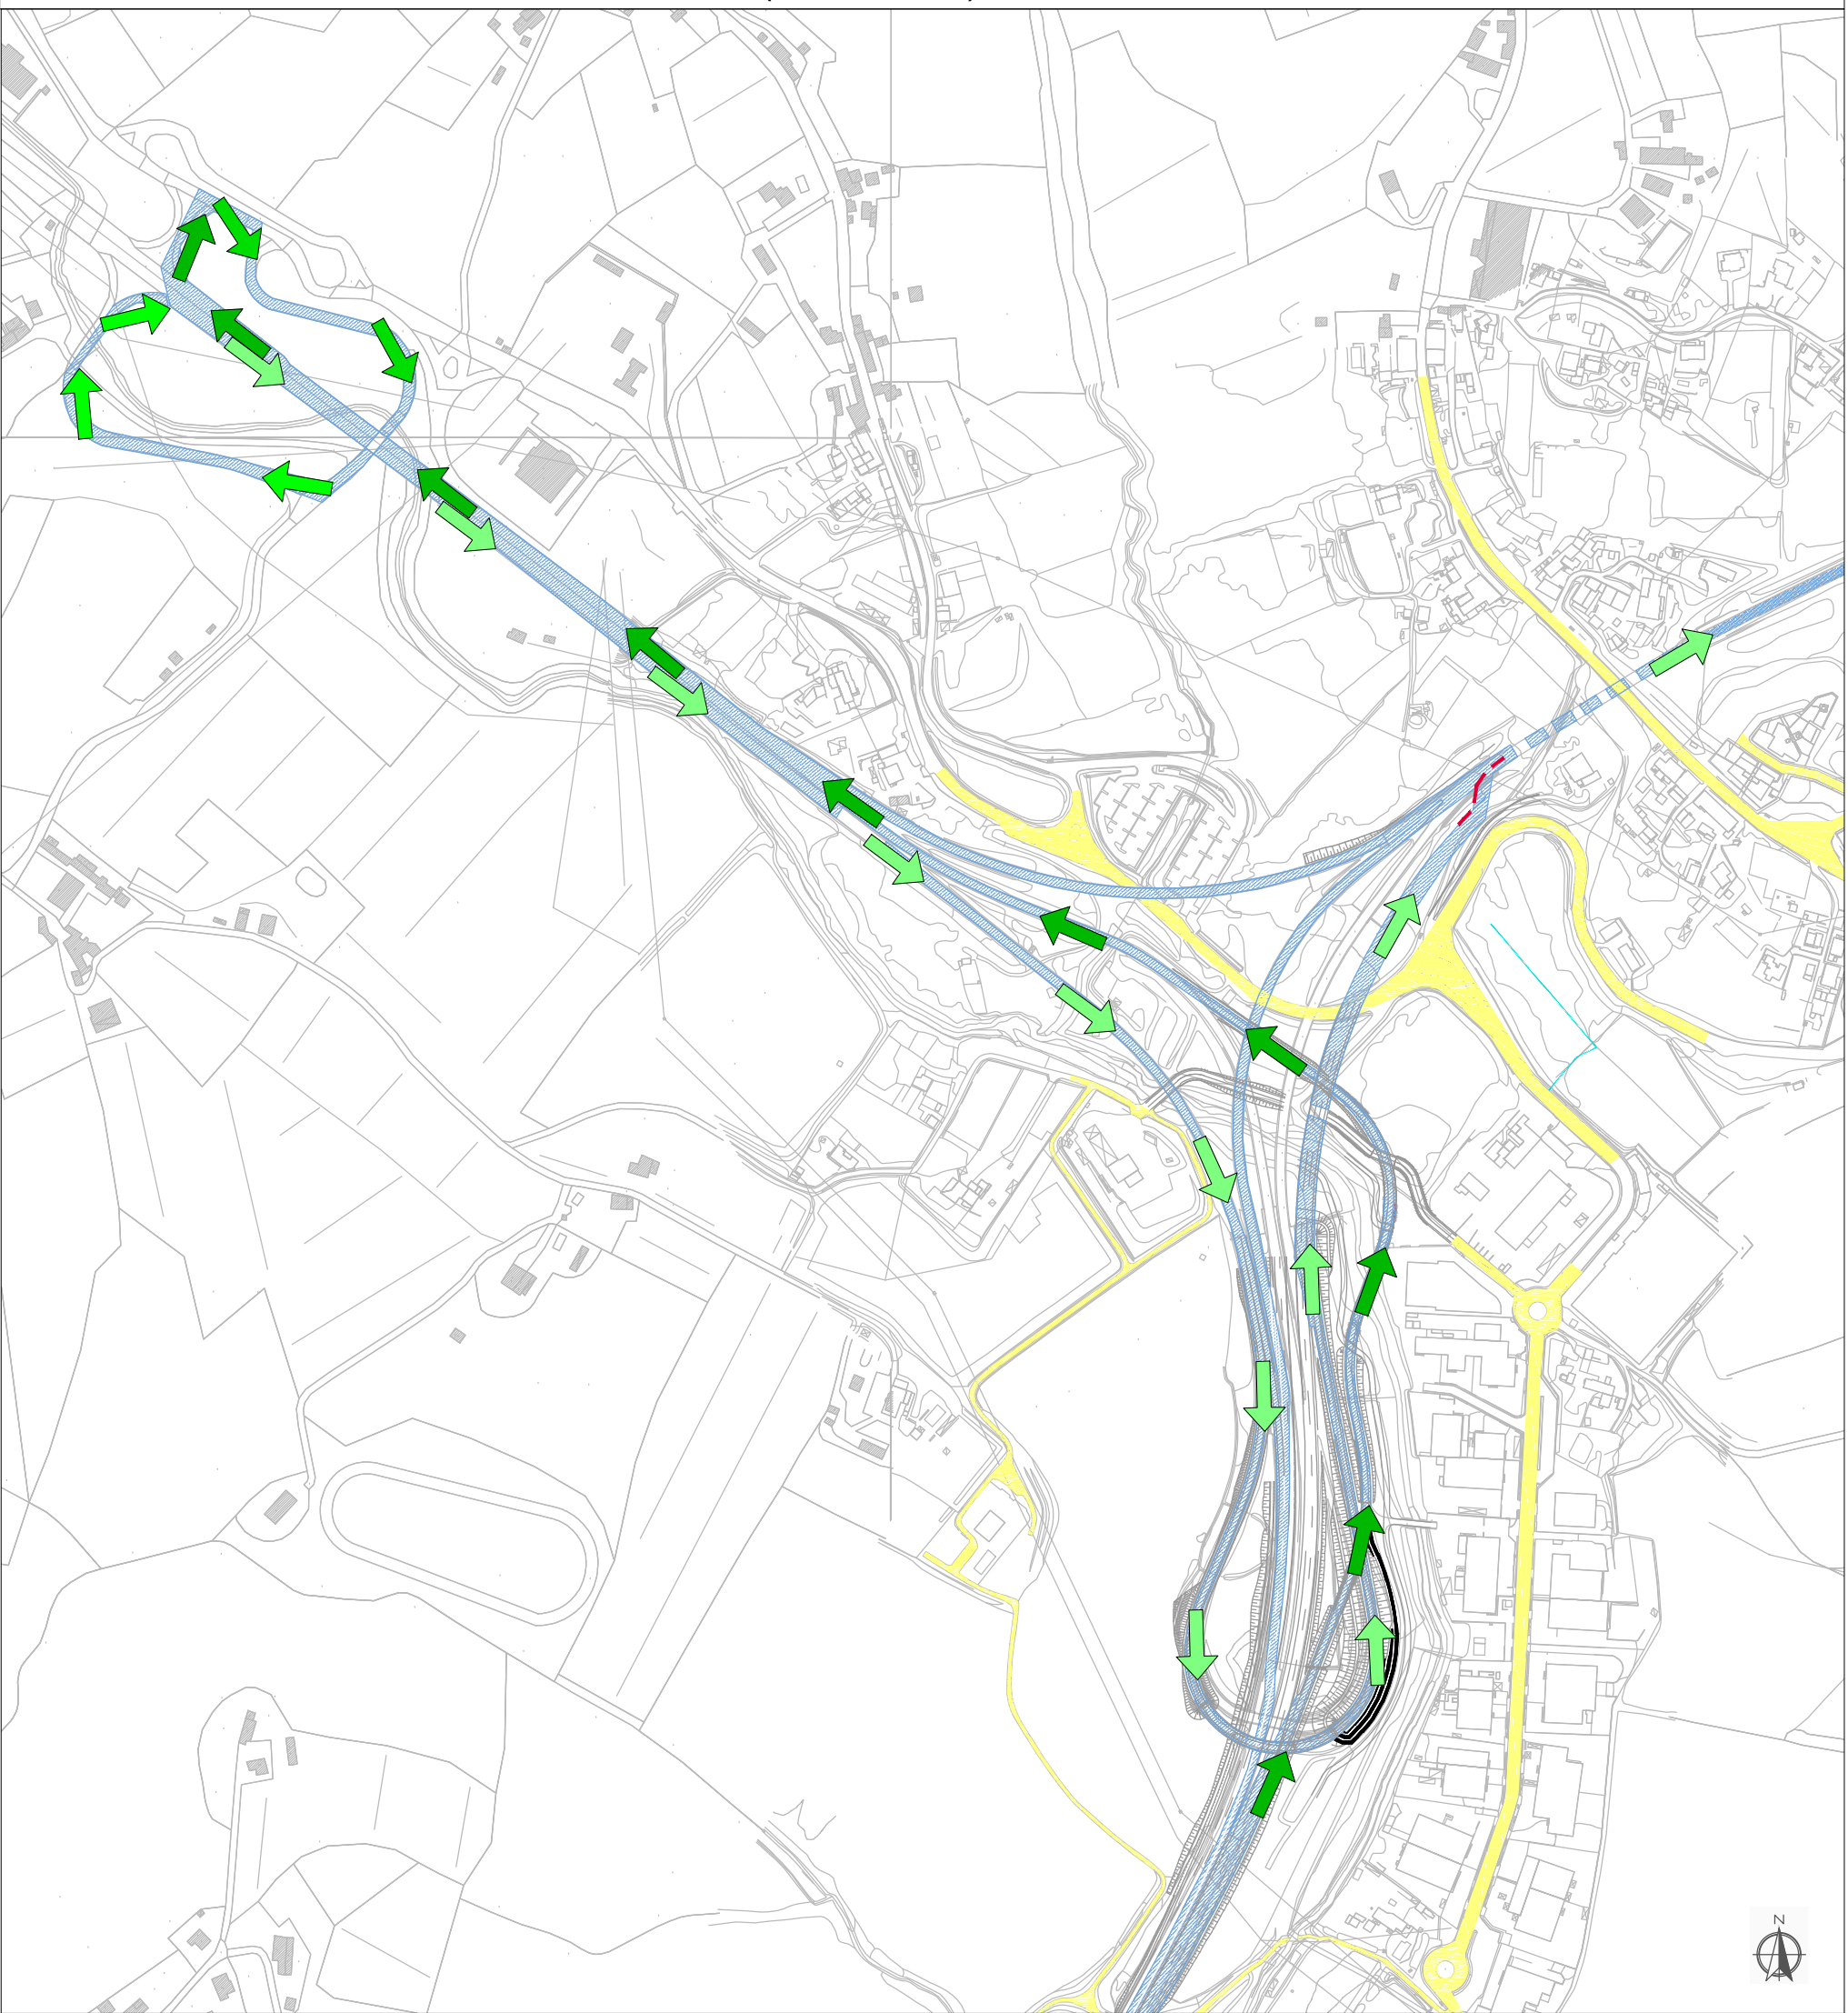

QUADRO DI UNIONE

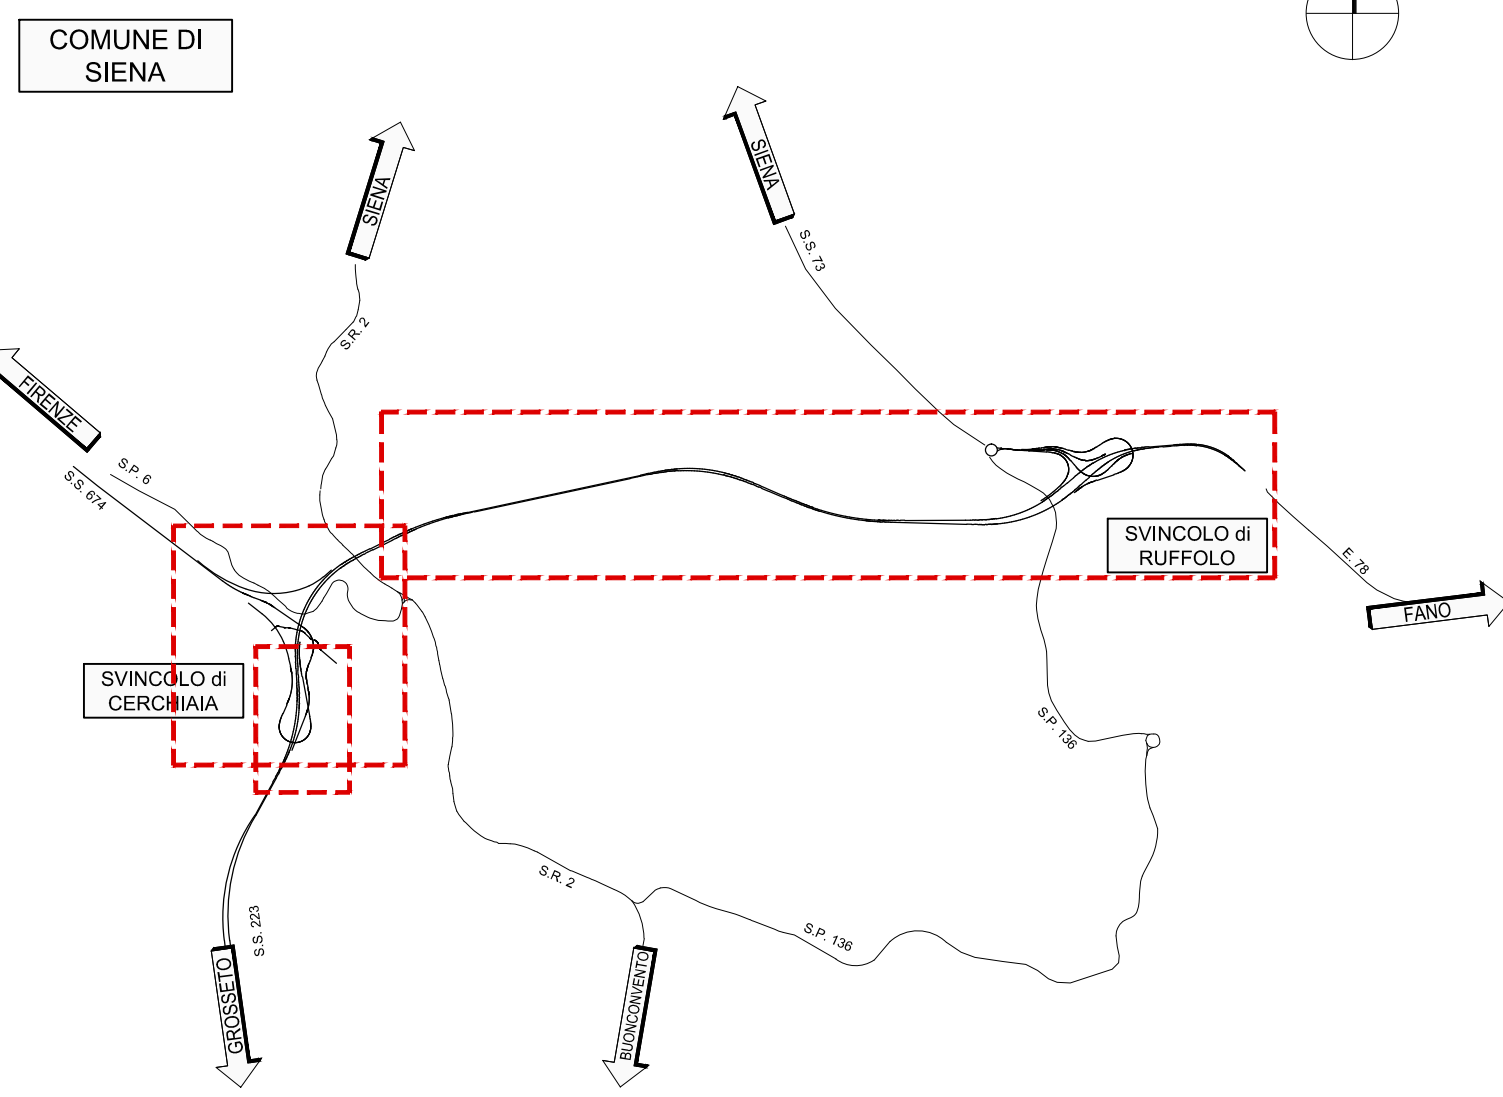

S.G.C. E78 GROSSETO-FANO
Tratto Siena Bettolle (A1)
Adeguamento a 4 corsie del tratto Siena-Ruffolo (Lotto 0)

PROGETTO DEFINITIVO
R.T.I. di PROGETTAZIONE: Mandataria Mandante

PROGETTISTI: Ing. Riccardo Fornelli - Pro Iter srl (Integratore prestazioni specialistiche) Ordine Ing. di Milano n. 16245 Ing. Alberto Rinaldi - Ene s.p.a. Ordine Ing. di Milano n. 16251	IL GEOLOGO Dott. Geol. Massimo Mazzanti - Pro Iter srl Albo Geol. Lombardia n. A762	COORDINATORE PER LA SICUREZZA IN FASE DI PROGETTAZIONE Ing. Enrico Rinaldi - Ene s.p.a. Ordine Ing. di Milano n. 16237	VISTO: IL RESP. DEL PROCEDIMENTO Ing. Raffaele Franco Corso
PROTOCOLLO	DATA		

09 - Cantierizzazione
Fasi esecutive - Planimetria Fase 2

CODICE PROGETTO	NOME FILE	REVISIONE	SCALA
PROGETTO	TOC00CANPE02B.pdf		
D	TOC00CANPE02	B	1:3000
C			
B	Revisione per istruttoria ANAS	Maggio 2021	SALA
A	Emissione	Ottobre 2020	SALA
REV.	DESCRIZIONE	DATA	REDDATTO VERIFICATO APPROVATO