


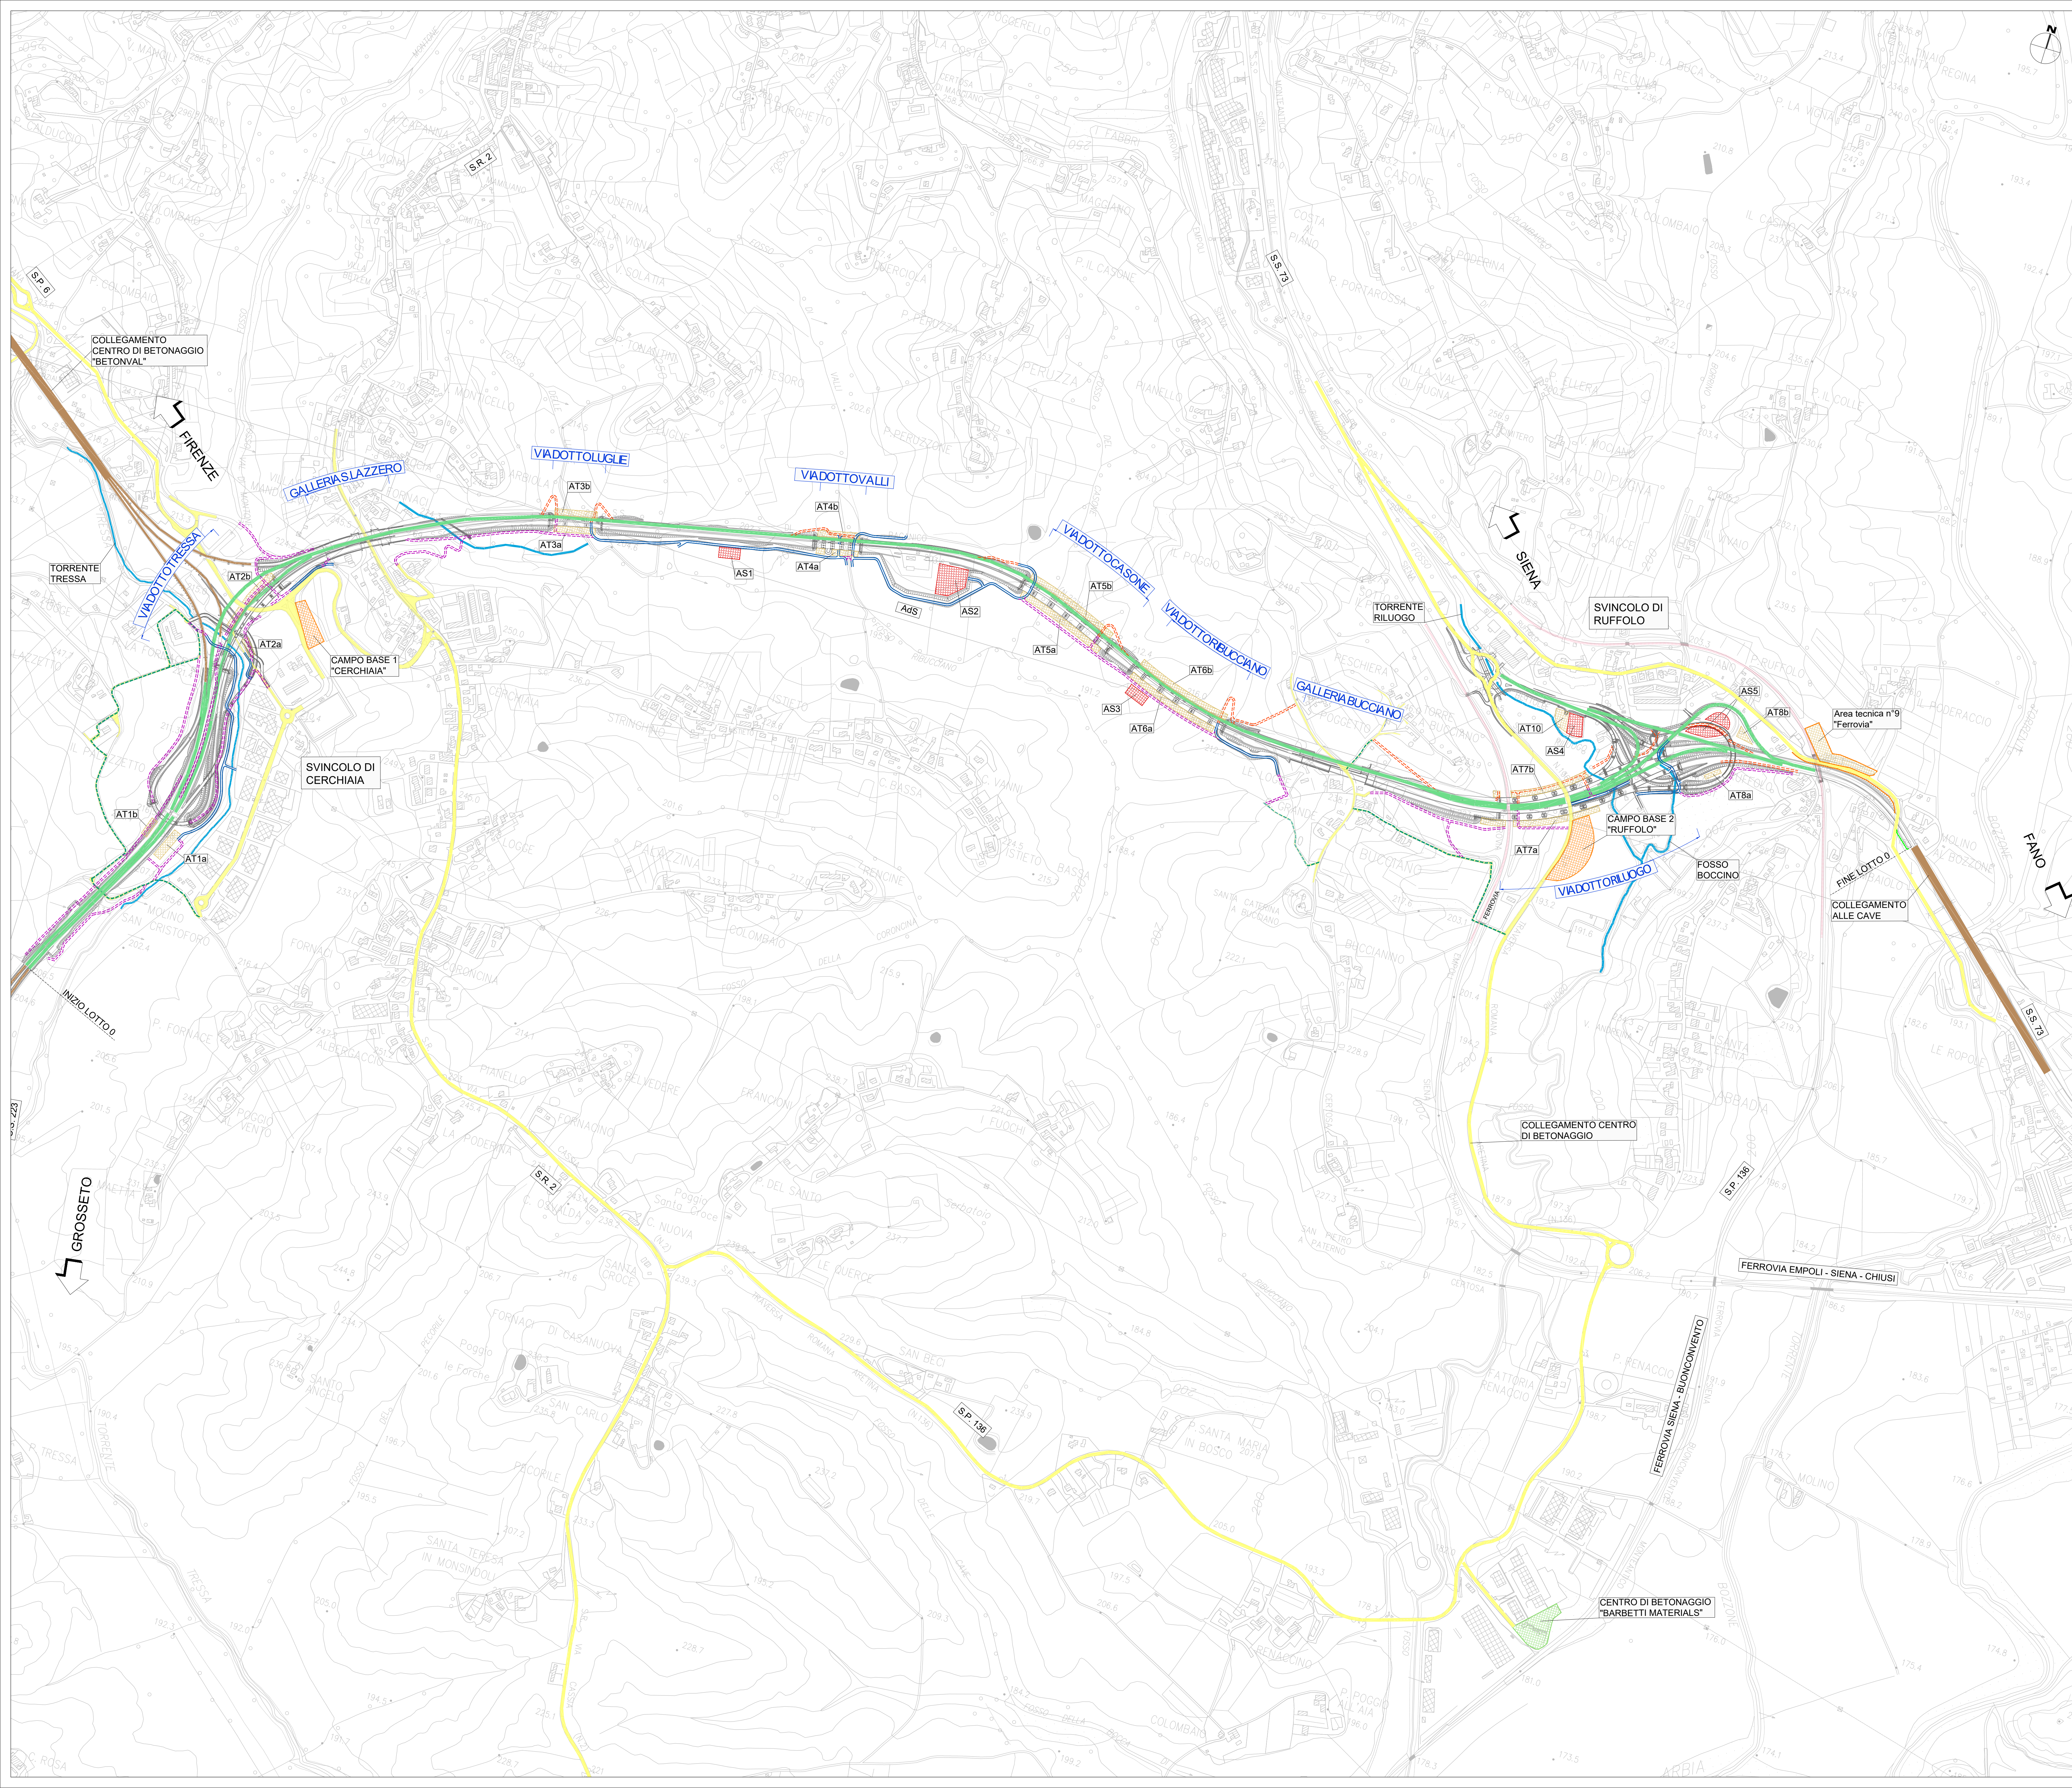


AREE DI CANTIERE

	DESCRIZIONE	N	NOME	SUPERFICIE
CB	CAMPO BASE	2	CB 1 "CERCHIAIA"	4.500 mq
			CB 2 "RUFFOLO"	8.700 mq
			AT 1 a	1.480 mq
			AT 1 b	700 mq
			AT 2 a	(25x50) 1.250 mq
			AT 2 b	3.300 mq
			AT 3 a	1.430 mq
			AT 3 b	1.950 mq
			AT 4 a	1.750 mq
			AT 4 b	1.750 mq
AT	AREA TECNICA	18	AT 5 a	3.400 mq
			AT 5 b	3.600 mq
			AT 6 a	3.800 mq
			AT 6 b	3.900 mq
			AT 7 a	5.150 mq
			AT 7 b	3.260 mq
			AT 8 a	400 mq
			AT 8 b	600 mq
			AT 9 "Ferrovia"	5.480 mq
			AT 10	1.320 mq
AS	AREA DI STOCCAGGIO	5	AS 1	(25x50) 1.250 mq
			AS 2	2.800 mq
			AS 3	(25x50) 1.250 mq
			AS 4	1.700 mq
			AS 5	2.700 mq


LEGENDA

VIABILITA':	
	VIABILITA' PRINCIPALE
	VIABILITA' LOCALE ESISTENTE
	VIABILITA' PODERALE ESISTENTE
	VIABILITA' LOTTO 0 ESISTENTE
	CORSO D'ACQUA
	FERROVIA
	PISTE DI CANTIERE DI NUOVA REALIZZAZIONE DA DEMOLIRE
	PISTE DI CANTIERE SU NUOVA VIABILITA' PODERALE (DA MANTENERE)
	PISTE DI CANTIERE DI NUOVA REALIZZAZIONE DA DEMOLIRE (SECONDA FASE)
AREE DI CANTIERE:	
	CAMPO BASE (CB)
	AREA TECNICA/CANTIERE OPERATIVO (AT)
	AREA DI STOCCAGGIO (AS)

SEZIONE TIPO pista di cantiere - scala 1:100

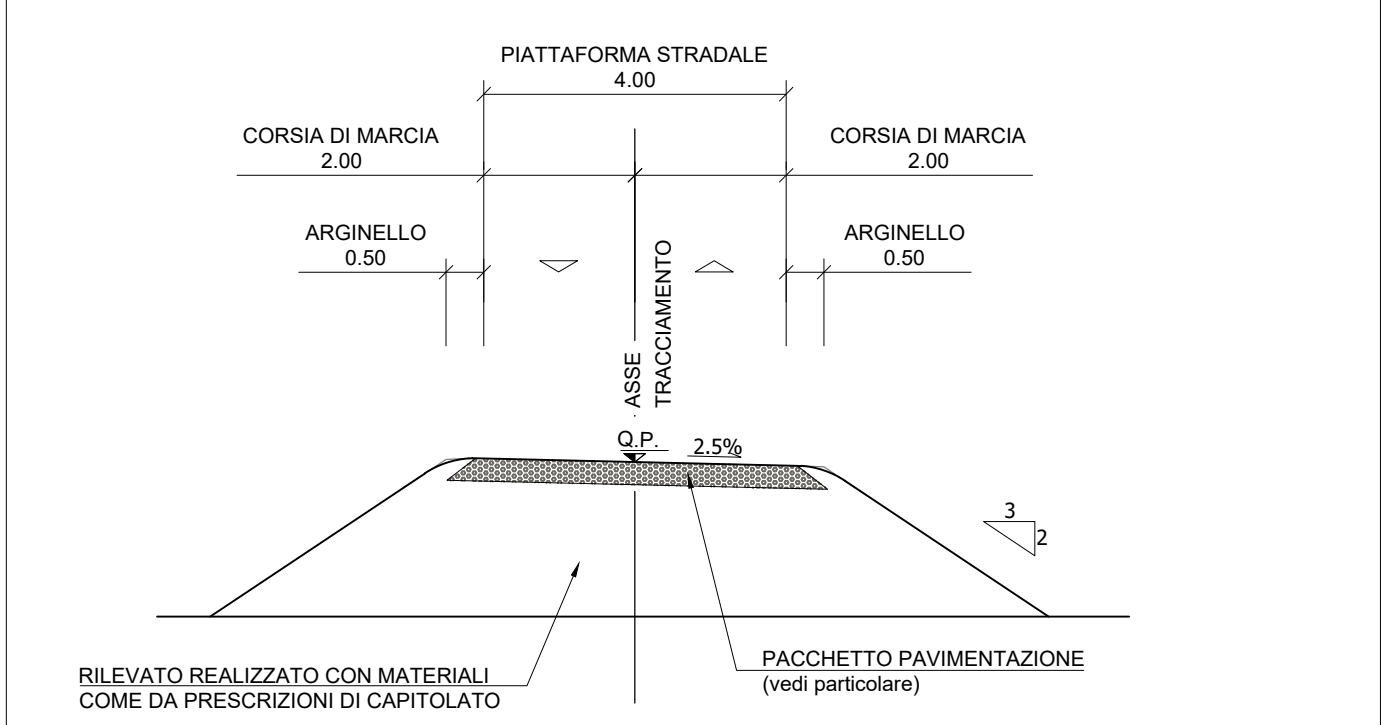

PARTICOLARE PACCHETTO DI PAVIMENTAZIONE - scala 1:10

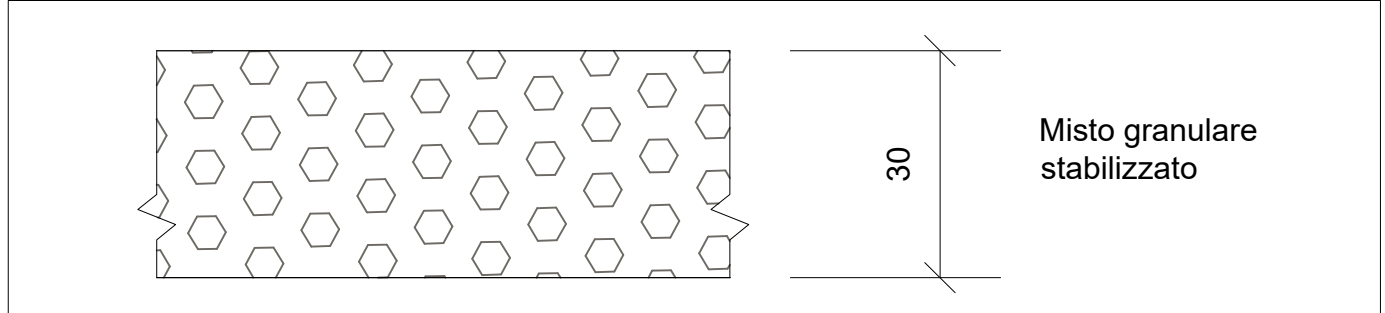



GRUPPO FS ITALIANE
Direzione Progettazione e Realizzazione Lavori

S.G.C. E78 GROSSETO-FANO
Tratto Siena Bettolle (A1)
Adeguamento a 4 corsie del tratto Siena-Ruffolo (Lotto 0)

PROGETTO DEFINITIVO cod. FI-81

R.T.I. di PROGETTAZIONE:	Mandataria	Mandante
		 

PROGETTISTI: Ing. Riccardo Formichi - Pro Iter srl (Integratore prestazioni specialistiche) Ordine Ing. di Milano n. 16545 Ing. Alberto Sinigaglia - Eneclia srl Ordine Ing. di Milano n. 16951	 
IL GEOLOGO: Dott. Geol. Massimo Mazzaroni - Pro Iter srl Albo Geol. Lombardo n. A762	
COORDINATORE PER LA SICUREZZA IN FASE DI PROGETTAZIONE: Ing. Enrico Martelli - Eneclia srl Ordine Ing. di Milano n. 16537	
VISTO: IL RESP. DEL PROCEDIMENTO: Ing. Raffaele Franco Corso	
PROTOCOLLO	DATA

09 - CANTIERIZZAZIONE
Planimetria con l'ubicazione dei siti di cantiere e della viabilità di servizio

CODICE PROGETTO	NOME FILE	REVISIONE	SCALA
PROGETTO	UV. PROG.	N. PROG.	
D P F I 0 0 8 1	D 20		
CODICE ELAB.	T 0 0 C A 0 0 C A N P L 0 1	B	1:5.000
D			
C			
A	Revisione per istruttoria ANAS	Maggio 2021	SALA VISCHIONI RINALDI
B	Emissione	Ottobre 2020	SALA VISCHIONI RINALDI
REV.	DESCRIZIONE	DATA	REDATTO VERIFICATO APPROVATO