


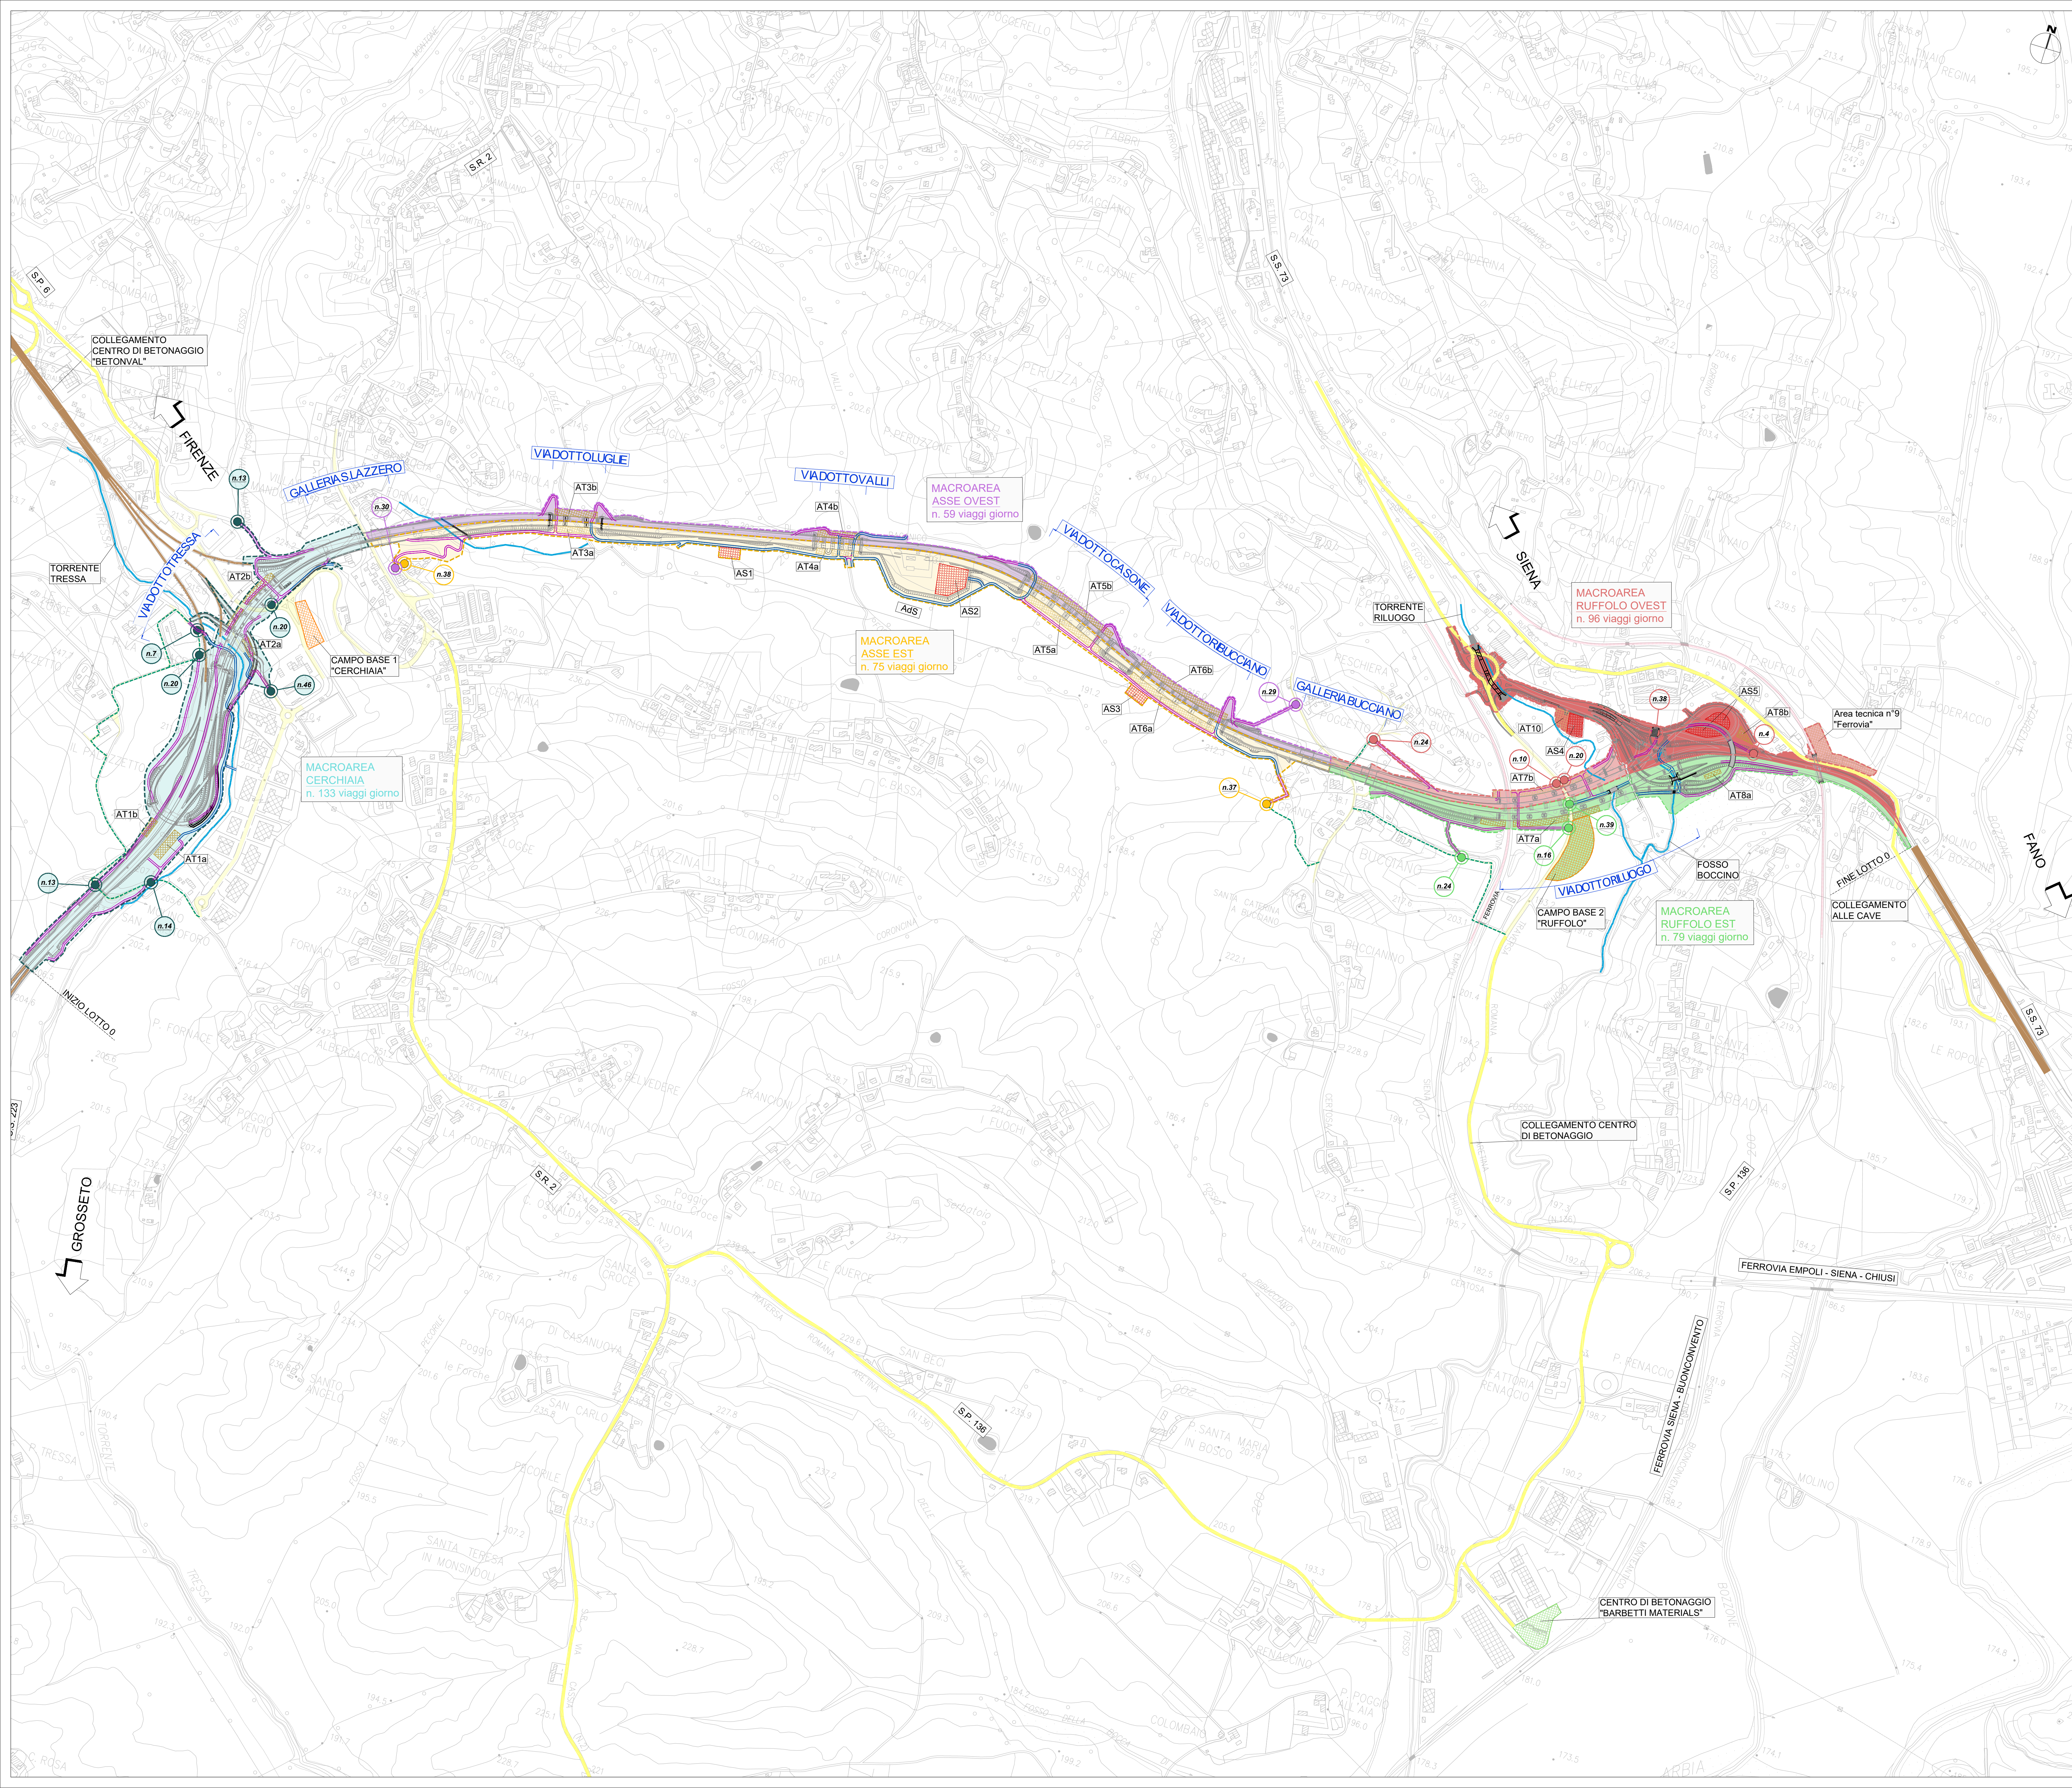

LEGENDA

MACROAREE:

SVINCOLO CERCHIAIA

ASSE PRINCIPALE EST

ASSE PRINCIPALE OVEST

SVINCOLO RUFFOLO EST

SVINCOLO RUFFOLO OVEST

PASSAGGI GIORNO (INGRESSI / USCITE)

VIABILITA':

VIABILITA' PRINCIPALE

VIABILITA' LOCALE ESISTENTE

VIABILITA' PODERALE ESISTENTE

CORSO D'ACQUA

FERROVIA

PISTE DI CANTIERE DI NUOVA REALIZZAZIONE DA DEMOLIRE

PISTE DI CANTIERE SU NUOVA VIABILITA' PODERALE (DA MANTENERE)

AREE DI CANTIERE:

CAMPO BASE (CB)

AREA TECNICA/CANTIERE OPERATIVO (AT)

AREA DI STOCCAGGIO (AS)

anas

GRUPPO FS ITALIANE

Direzione Progettazione e Realizzazione Lavori

S.G.C. E78 GROSSETO–FANO

Tratto Siena Bettolle (A1)

Adeguamento a 4 corsie del tratto Siena–Ruffolo (Lotto 0)

PROGETTO DEFINITIVO

cod. FI-81

R.T.I. di PROGETTAZIONE: Mandataria

Mandante

PRO
ITER

progettazione
integrata

GRUPPO

GRUPPO

SINERGO

SINERGO

VA

VA

PROGETTISTI:

Ing. Riccardo Formichi – Pro Iter srl (Integratore prestazioni specialistiche)
Ordine Ing. di Milano n. 16545
Ing. Alberto Sinigaglia – Enevia srl
Ordine Ing. di Milano n. 16551

IL GEOLOGO

Geol. Geol. Massimo Mazzaroni – Pro Iter srl
Albo Geol. Lombardo n. A762

COORDINATORE PER LA SICUREZZA IN FASE DI PROGETTAZIONE

Ing. Enrico Martelli – Enevia srl
Ordine Ing. di Milano n. 16537

VISTO: IL RESP. DEL PROCEDIMENTO

Ing. Raffaele Franco Corso

PROTOCOLLO

DATA

FORNITORE

FORNITORE

DOTTE ING.

DOTTE ING.

FORNITORE

FORNITORE

DOTTE ING.

DOTTE ING.

09 - CANTIERIZZAZIONE

Planimetria flussi di traffico mezzi di cantiere nelle fasi critiche

CODICE PROGETTO

PROGETTO

DPFI0081

LV. PROG.

N. PROG.

D 20

NOME FILE

T00CABCANPLOS.pdf

REVISIONE

SCALA

A 1:500

D

C

B

A

REV.

Emissione

DESCRIZIONE

Wagor 2021

DATA

REDDATO

VERIFICATO

APPROVATO

SAIA

VECHIONI

RINALDI