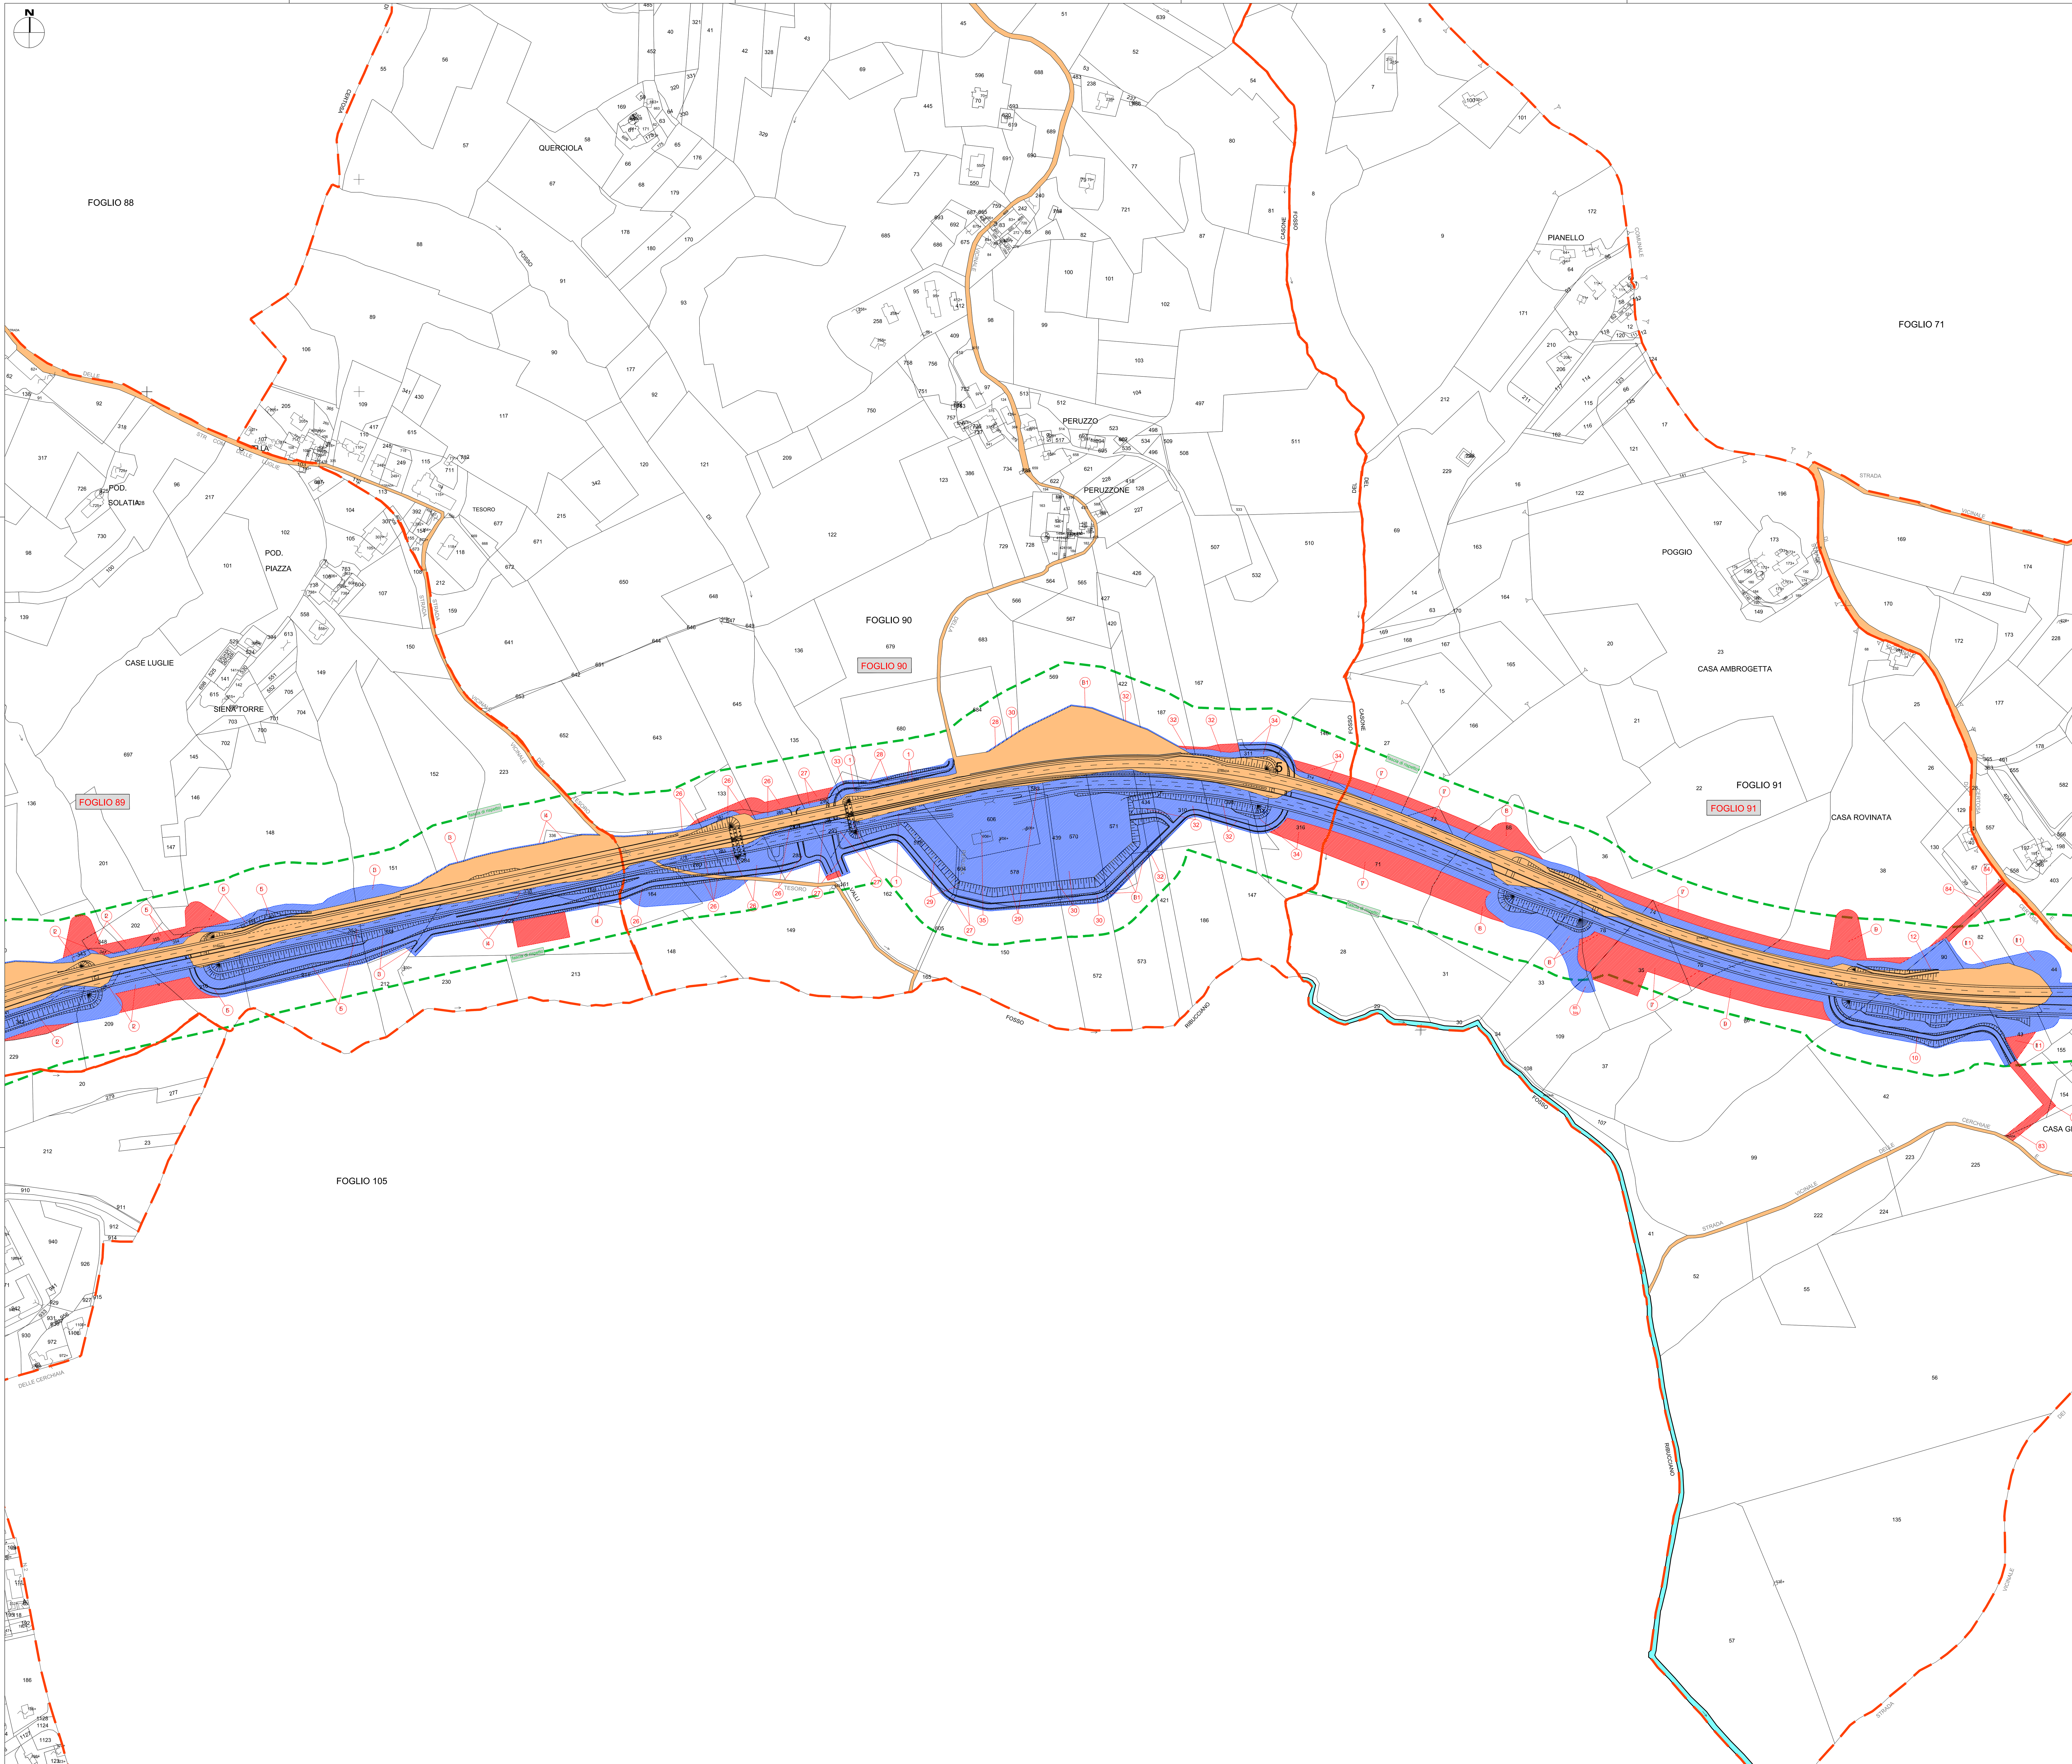

QUADRO DI UNIONE

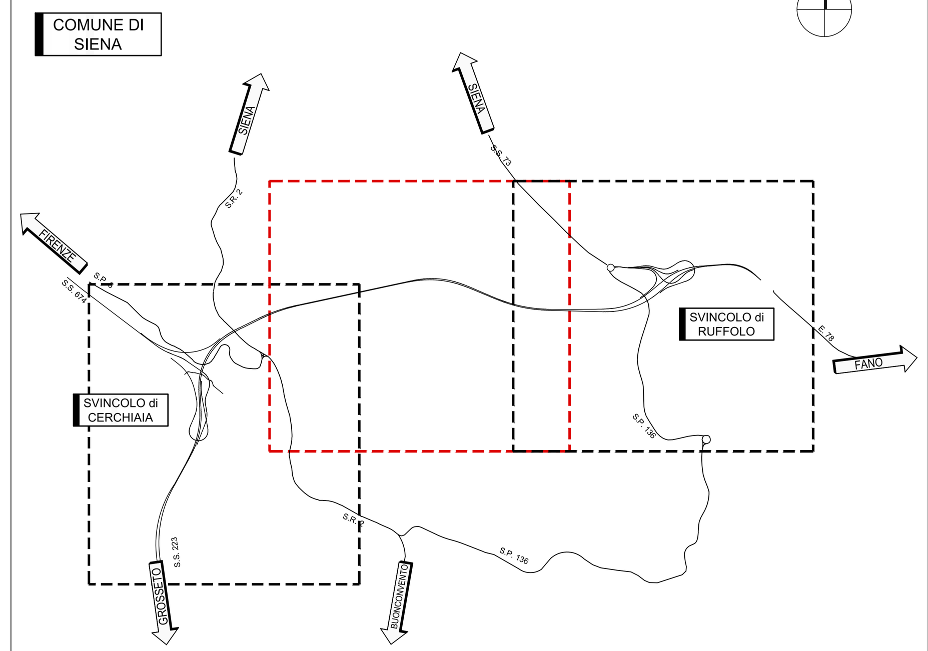

L E G E N D A		
GR	RETINO SIMBOLO	DESCRIZIONE
ESPROPRIARE		AREE DA ESPROPRIARE
		AREE DA OCCUPARE TEMPORANEAMENTE
		AREE DA ASSERVIRE/CONVENZIONARE
		LINEA FASCIA DI RISPETTO
	XX	NUMERO PIANO
CATASTO		ACQUE
		STRADE
		FABBRICATO
	XXX	PARTICELLA
		CONFINI FOGLI CATASTALI

anas
GRUPPO FS ITALIANE

Direzione Progettazione e Realizzazione Lavori

S.G.C. E78 GROSSETO–FANO

Tratto Siena Bettolle (A1)
Adeguamento a 4 corsie del tratto Siena–Ruffolo (Lotto 0)

PROGETTO DEFINITIVO

COD. FI-81

R.T.I. di PROGETTAZIONE: Mandataria — PRO ITER Progetto Infrastrutture Territorio s.r.l. — Mandante — erre.vi.a. s.r.l. RICERCA VIABILITÀ AMBIENTE — sinèrgo — DVisionArchitecture

PROGETTISTI:
Ing. Riccardo Formichi – Pro Iter srl (Integratore prestazioni specialistiche)
Ordine Ing. di Milano n. 18045

Ing. Alberto Rinaldi – Erre.vi.a. srl
Ordine Ing. di Milano n. 16951

IL GEOLOGO
Dott. Geol. Massimo Mezzanzanica – Pro Iter srl
Albo Geol. Lombardia n. A762

COORDINATORE PER LA SICUREZZA IN FASE DI PROGETTAZIONE
Ing. Enrico Moretti – Erre.vi.a. srl
Ordine Ing. di Milano n. 16237

VISTO: IL RESP. DEL PROCEDIMENTO
Ing. Raffaele Franco Carso

ORDINE DEGLI INGEGNERI DELLA PROVINCIA DI MILANO — DOTT.ING. FORMICHI RICCARDO — Sez.A Settori: a) civile e ambientale b) industriale c) dell'informazione — n° A 18045

ORDINE DEGLI INGEGNERI DELLA PROVINCIA DI MILANO — DOTT. ING. ALBERTO RINALDI — Sez. A Settori a) b) c) — MILANO

PROTOCOLLO | DATA

11 - Espropri

Piano particellare di esproprio-Plan. catastale delle aree interessate-tav.2

CODICE PROGETTO (PROGETTO / LIV. PROG. / N. PROG.)	NOME FILE / CODICE ELAB.	REVISIONE	SCALA
DPFI0081 D 20	T00ES00ESPPC02B. pdf / T00 ES00 ESP PC02	B	1:2000

REV.	DESCRIZIONE	DATA	REDATTO	VERIFICATO	APPROVATO
D					
C					
B	Revisione per istruttoria ANAS	Maggio 2021	LA CARA	VISCHIONI	RINALDI
A	Emissione	Ottobre 2020	LA CARA	VISCHIONI	RINALDI