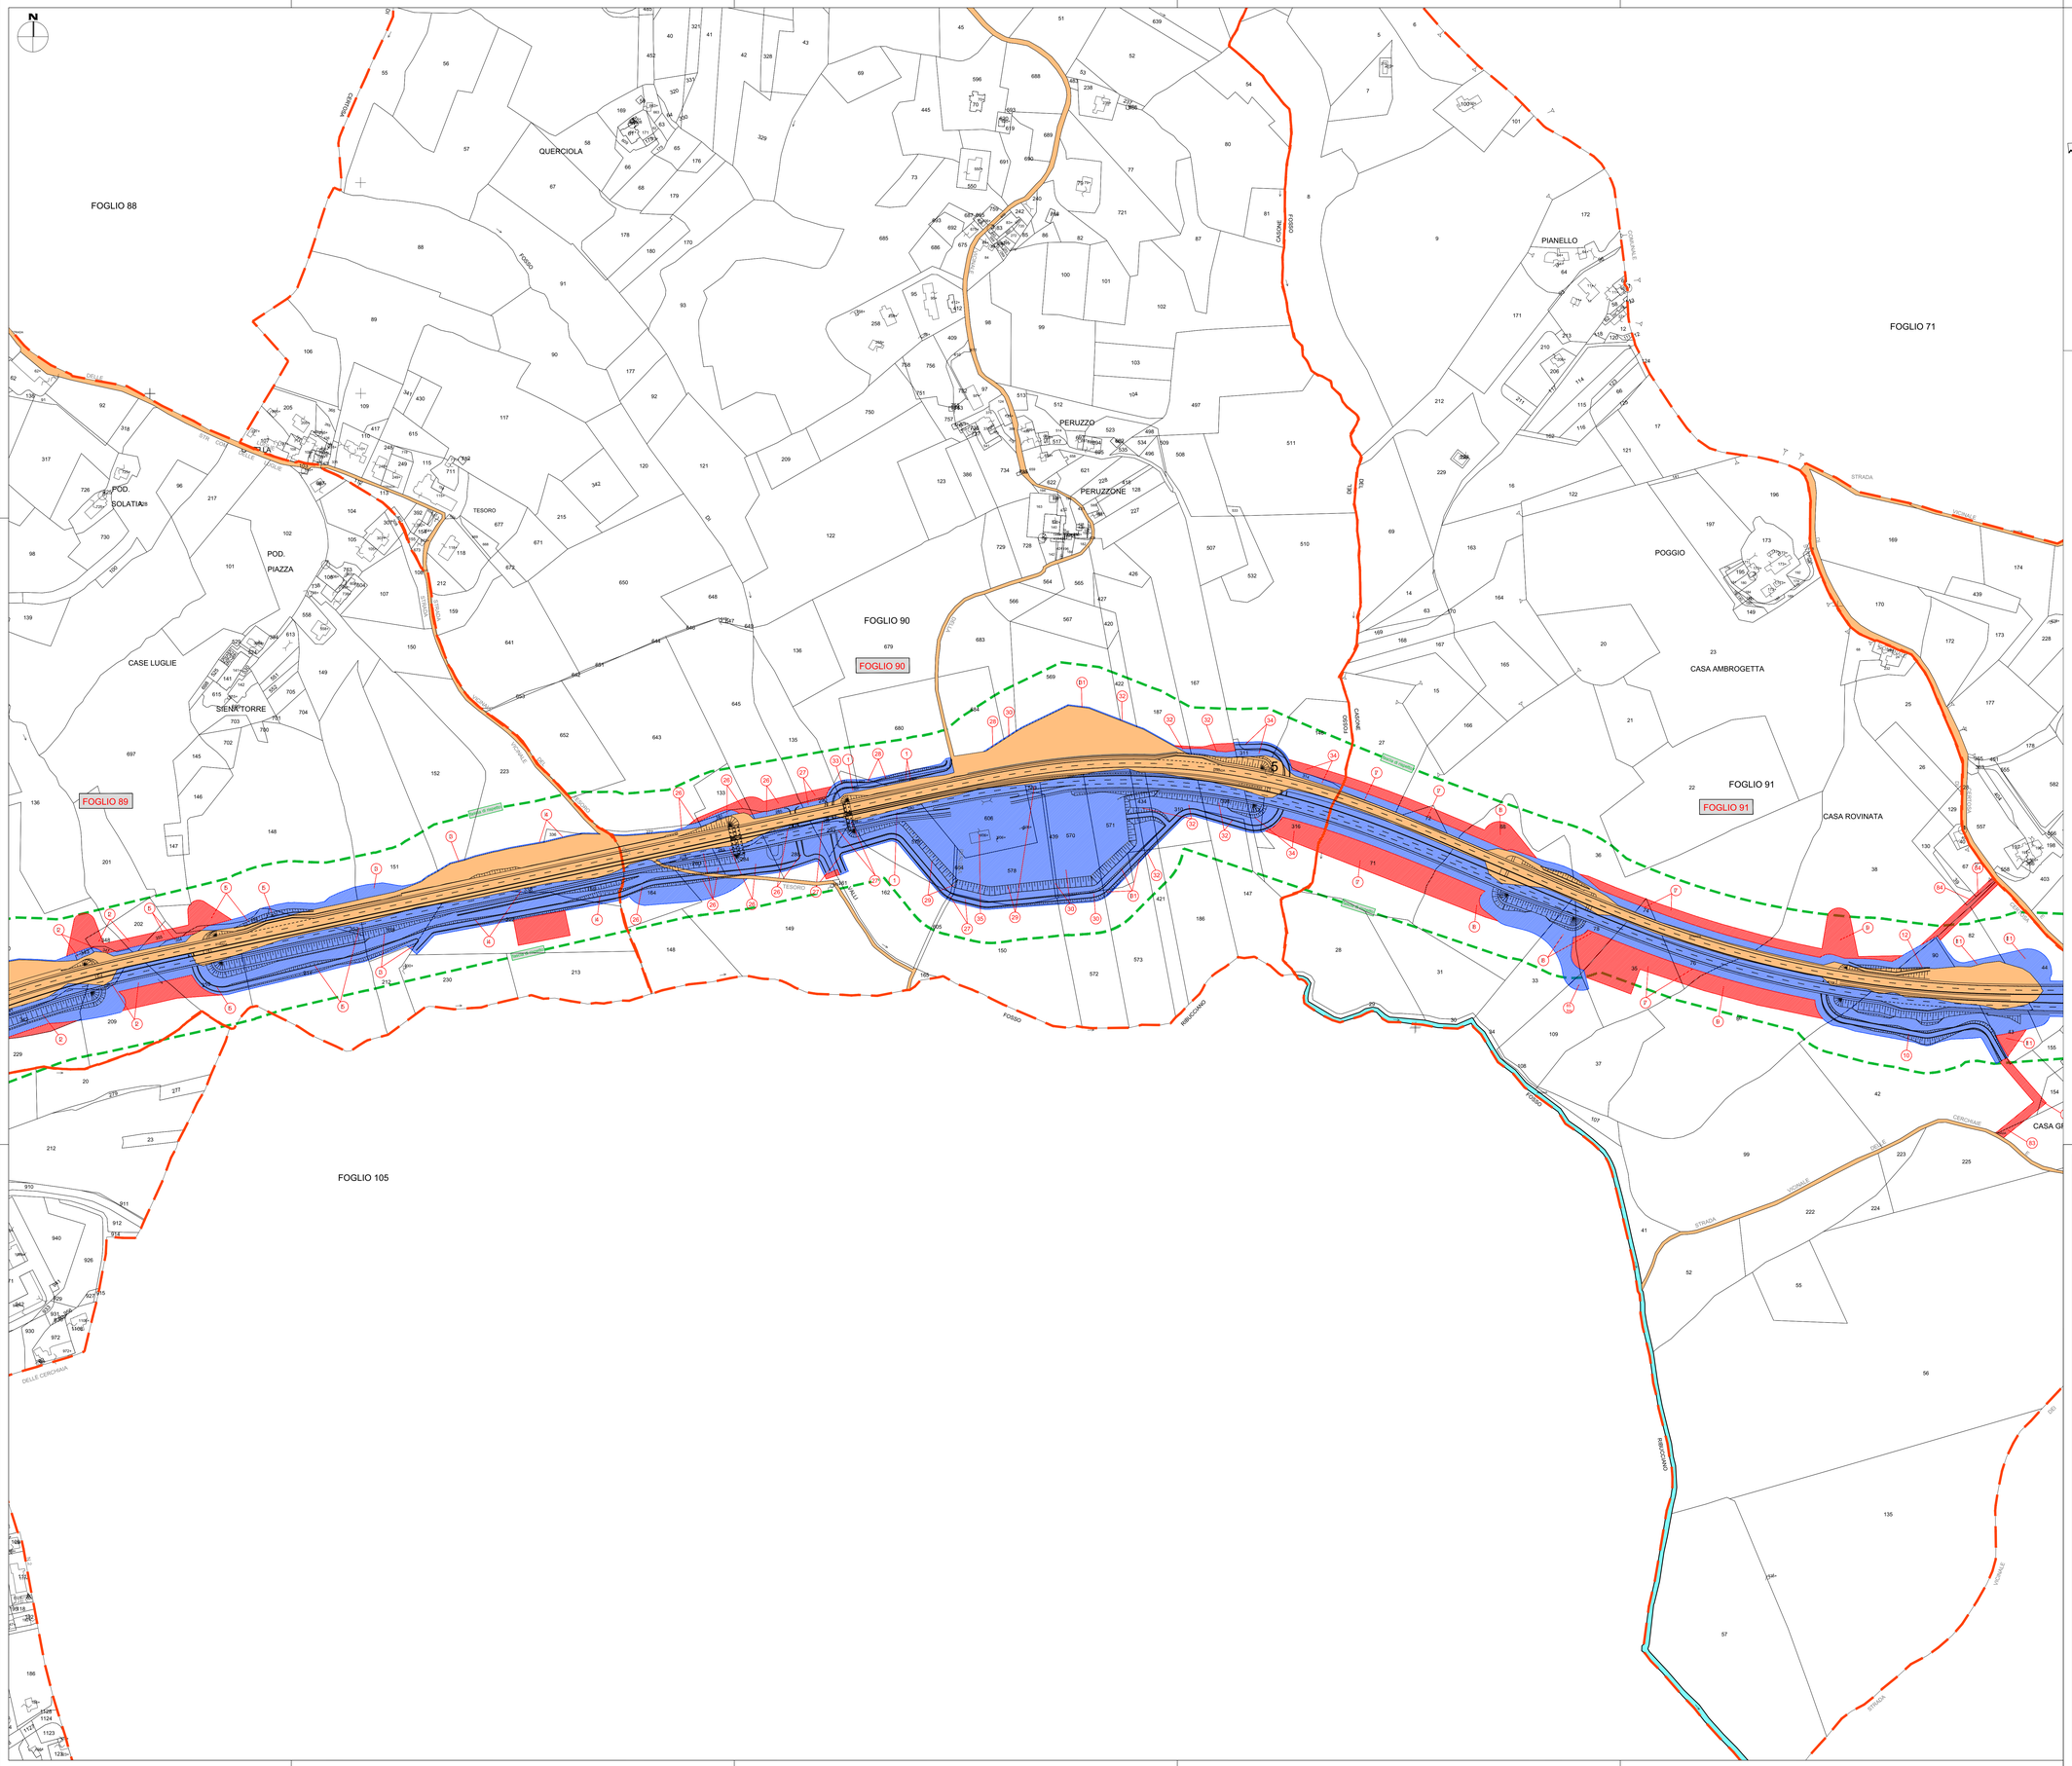
FOGLIO 88
FOGLIO 89
FOGLIO 90
FOGLIO 91
FOGLIO 71
FOGLIO 105
QUERCIOLA
PERUZZO
PERUZZONE
PIANELLO
POGGIO
CASA AMBROGETTA
CASA ROVINATA
CASE LUGLIE
SIENA TORRE
POD. SOLATIA
POD. PIAZZA
TESORO
FOSSO
FOSSO DELLE CERCHIAIE
FOSSO DELLE CERCHIAIE
FOSSO DELLE CERCHIAIE