


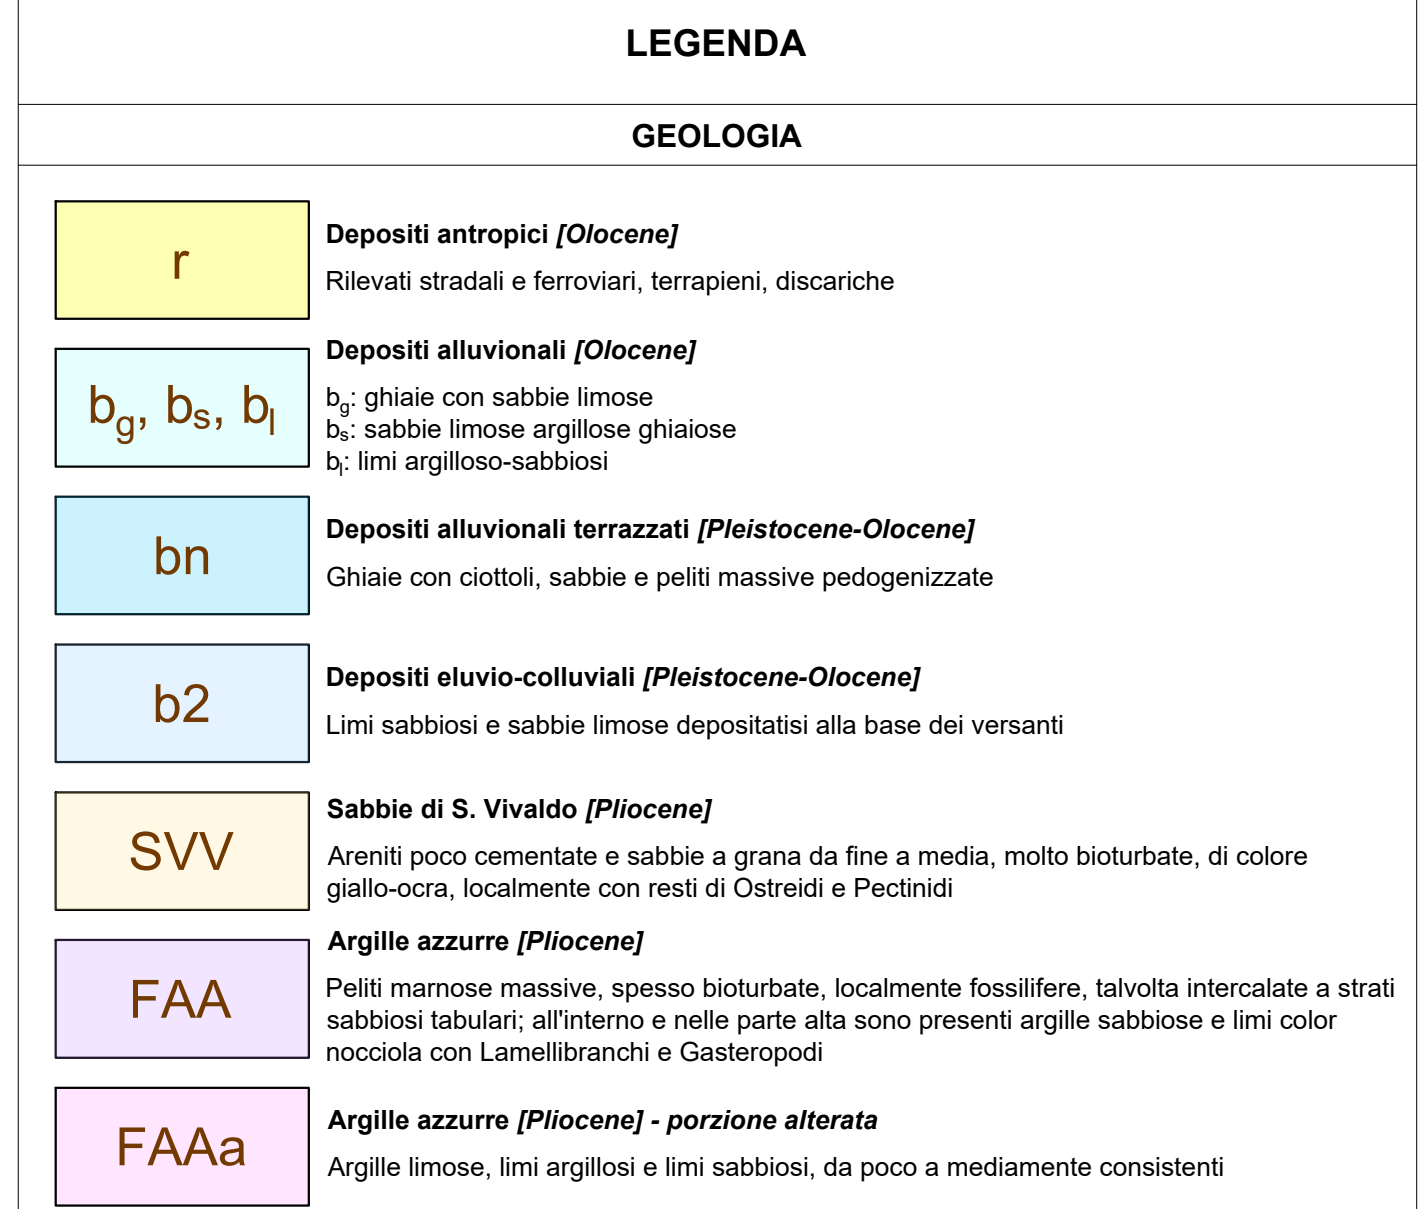

INDAGINI GEOGNOSTICHE

CAMPAGNA DI INDAGINI 2019

- | | | |
|---|----------|--|
|  | S...D_pz | Sondaggi geognostici a carotaggio continuo con installazione di piezometro |
|  | S...D_DH | Sondaggi geognostici a carotaggio continuo con prospezione sismica down-hole |
|  | Pz ... | Pozzetti esplorativi |
|  | Pz...amb | Pozzetti ambientali |

CAMPAGNA DI INDAGINI 2008

- | | | |
|---|------------|--|
|  | S... | Sondaggi geognostici a carotaggio continuo |
|  | S...-DH... | Sondaggi geognostici a carotaggio continuo con prospezione sismica down-hole |
|  | P... | Prove penetrometriche statiche |
|  | PR-... | Stendimento sismico a rifrazione |



CAMPAGNA DI INDAGINI 2003

-  S...(2003) Sondaggi geognostici a carotaggio continuo
 S...(DH-2003) Sondaggi geognostici a carotaggio continuo
 con prospezione sismica down-hole

INDAGINI COMUNE DI SIENA

- | | | |
|---|-------|---|
|  | P1271 | Sondaggi geognostici a carotaggio continuo |
|  | P1382 | Sondaggi geognostici a carotaggio continuo
con prospezione sismica down-hole |
|  | P1270 | Prove penetrometriche statiche |

- | | |
|--------------|----------------------------------|
| P1381 | Stendimento sismico a rifrazione |
| P1068 | Pozzi per acqua |

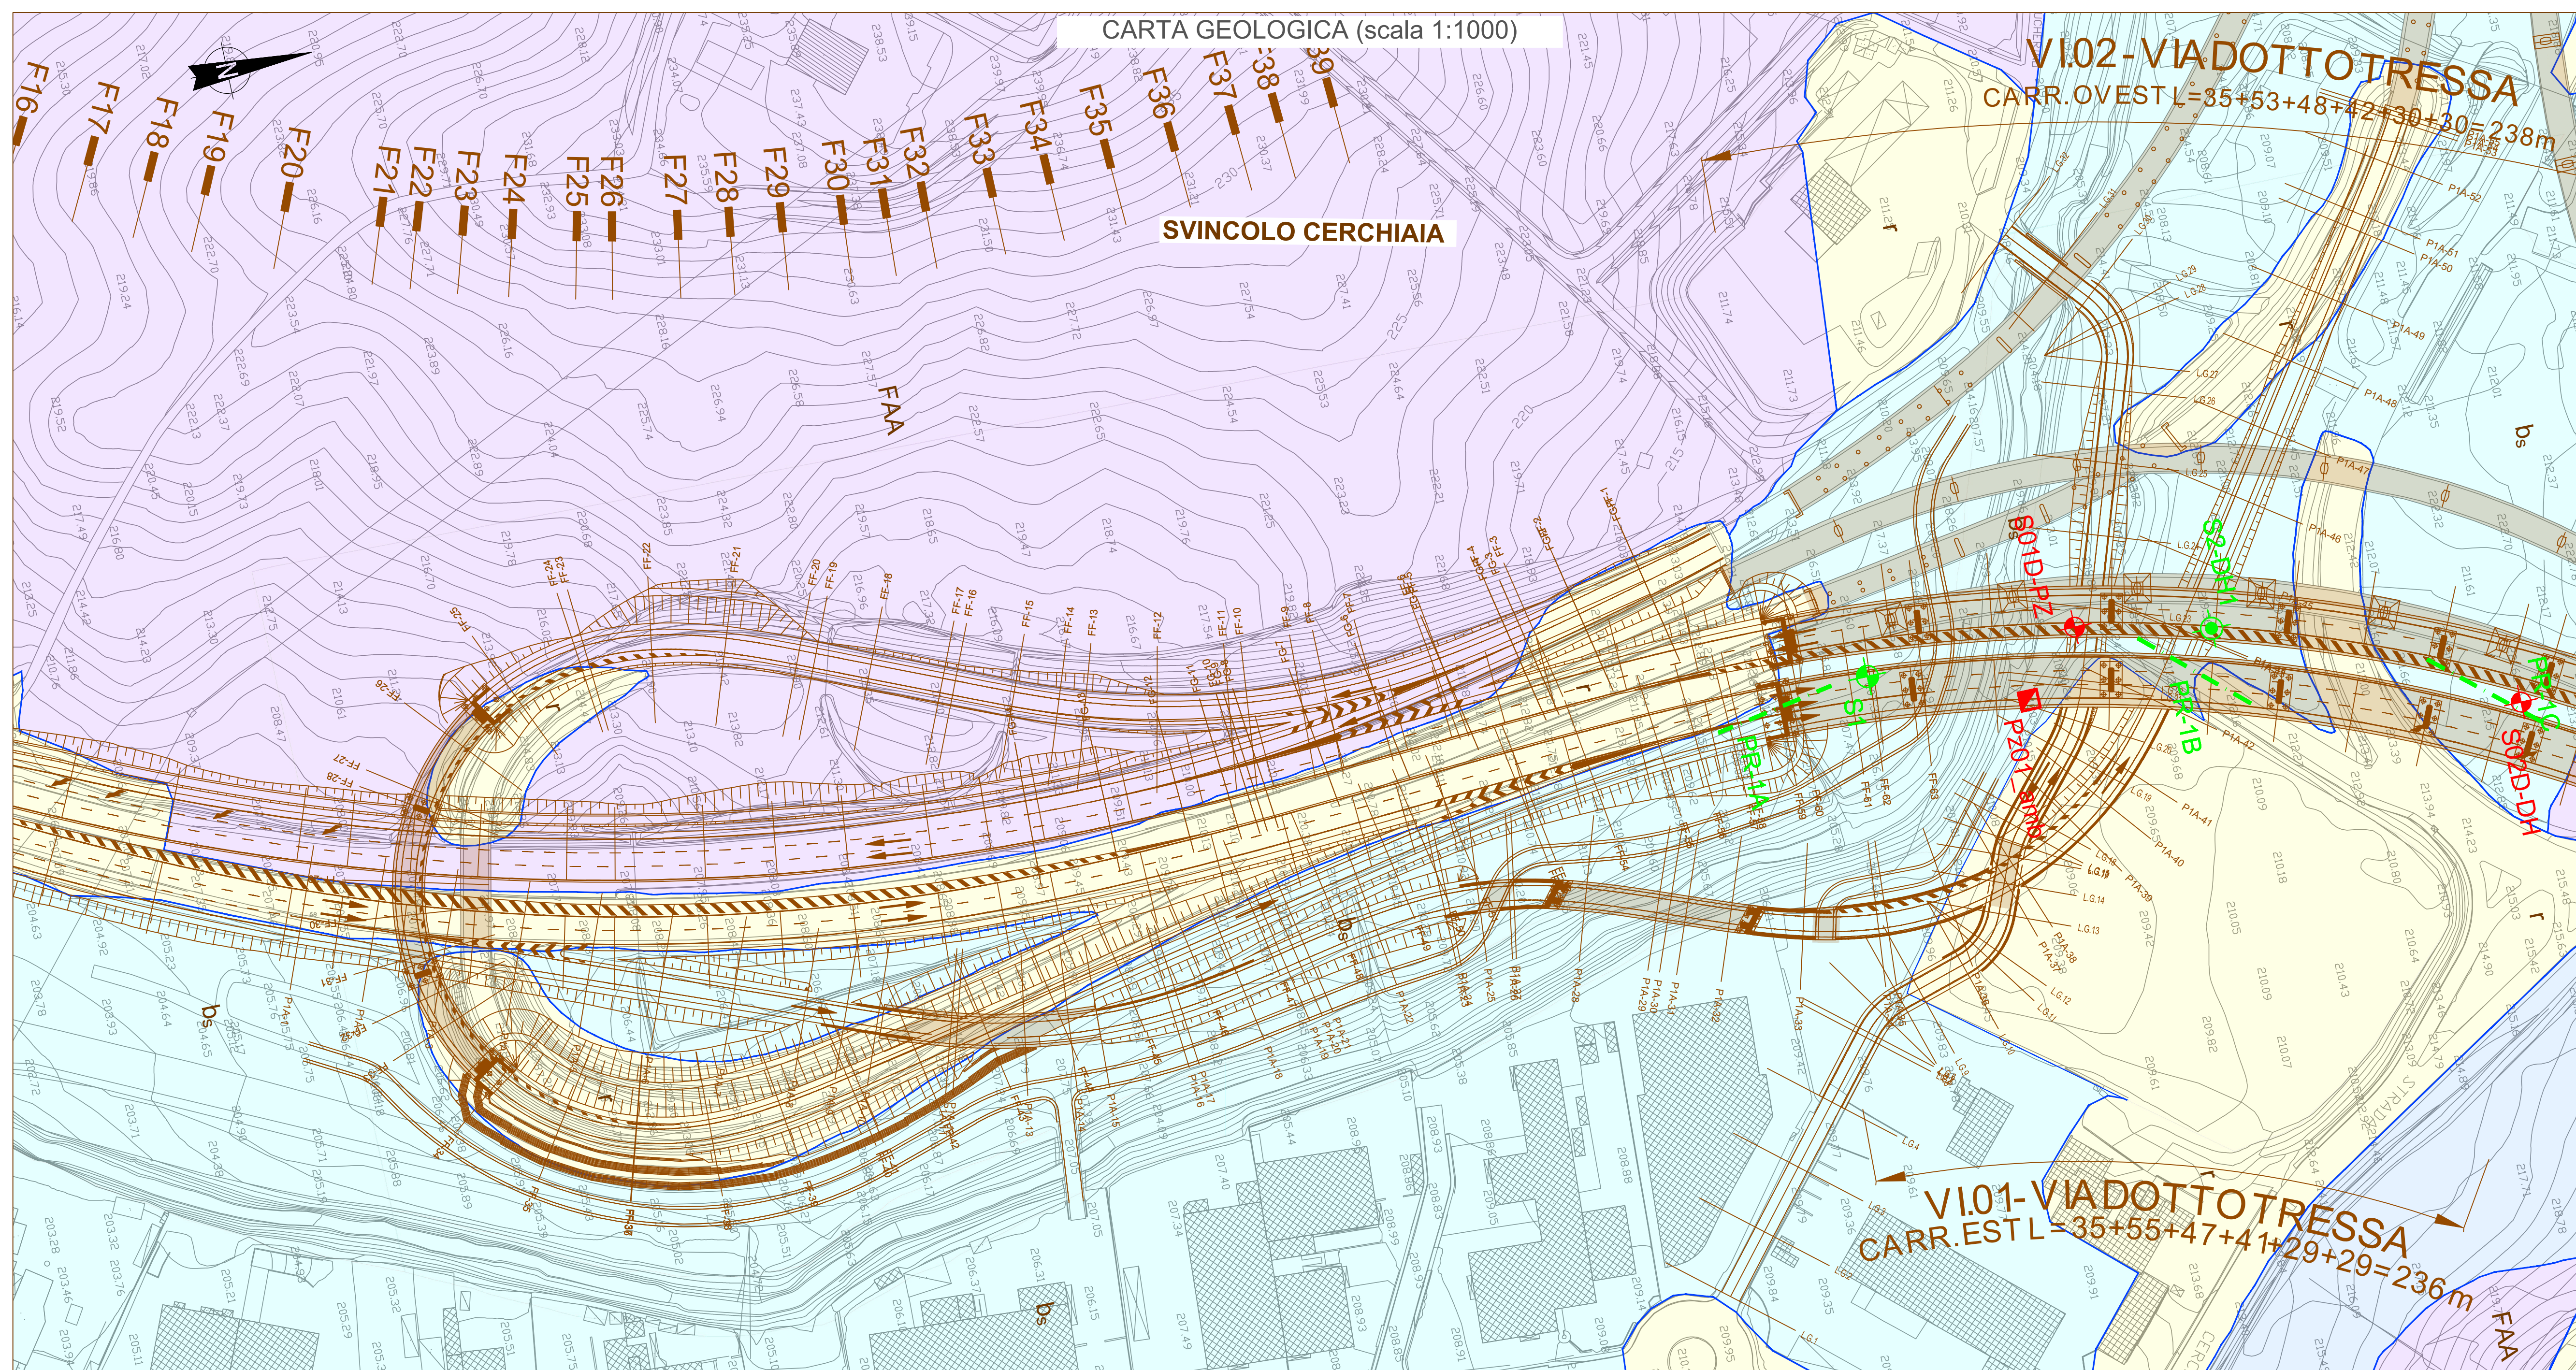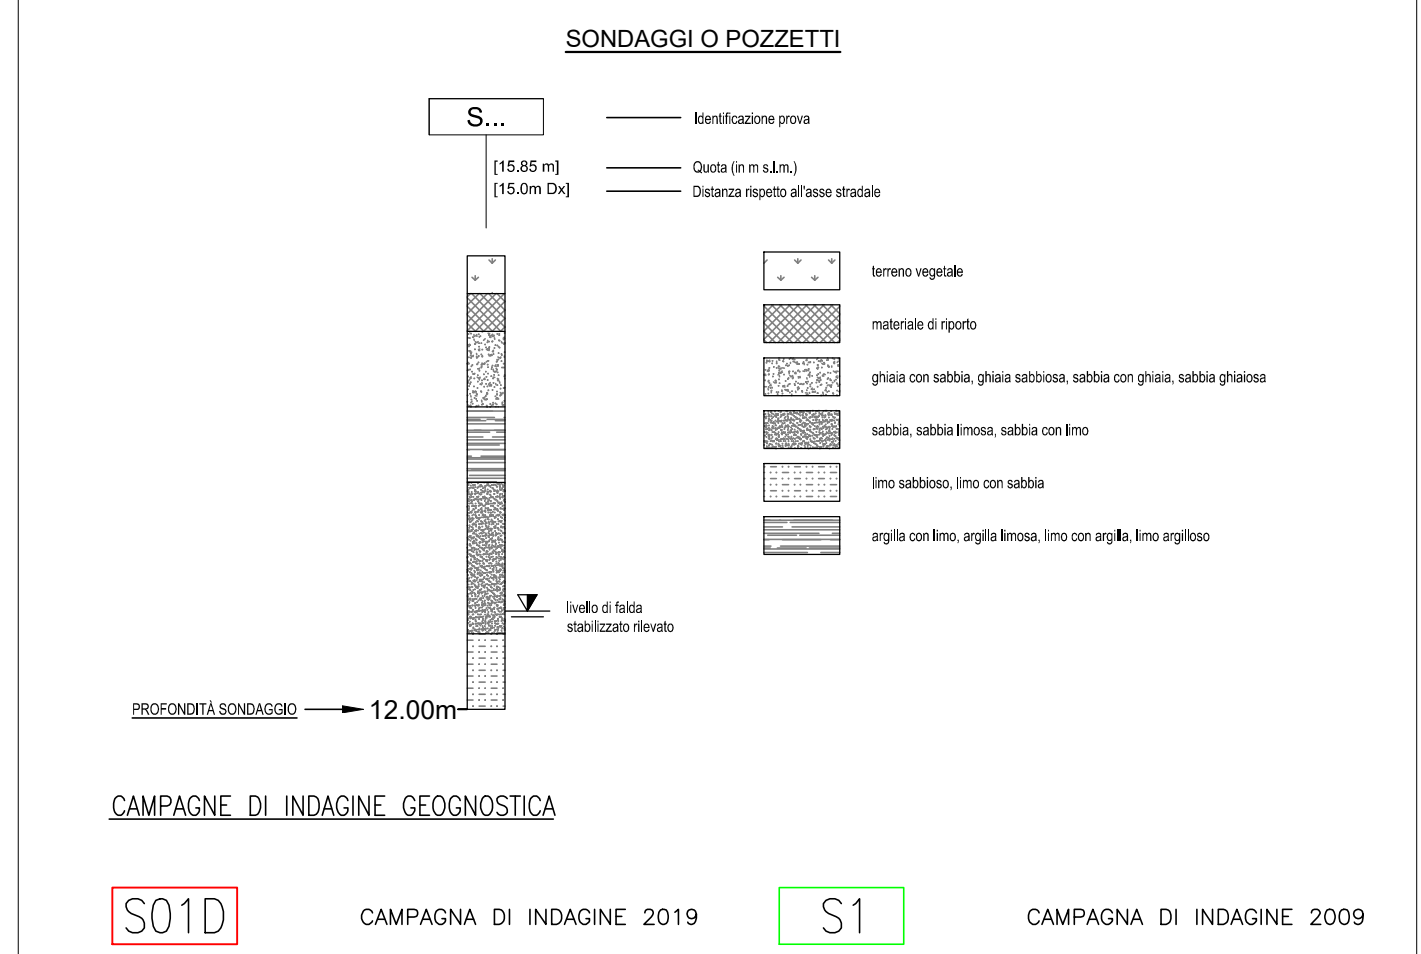

S.G.C. E78 GROSSETO-FANO

Tratto Siena Bettolle (A1)
Adeguamento a 4 corsie del tratto Siena-Ruffolo (Lotto 0)

PROGETTO DEFINITIVO

COD. FI-81

R.T.I. di PROGETTAZIONE:	Mandataria	Mandante
--------------------------	------------	----------



PROGETTISTI:
Ing. Riccardo Formichi - Pro Iter srl (Integratore prestazioni specialistiche)
Ordine Ing. di Milano n. 18045

Ing. Riccardo Formichi - Pro Iter srl
Ordine Ing. di Milano n. 18045

IL GEOLOGO
Dott. Geol. Massimo Mezzanzone - Pro Iter srl
Albo Geol. Lombardia n. A762

COORDINATORE PER LA SICUREZZA IN FASE DI PROGETTAZIONE
Ing. Enrico Moretti – Errevi.a srl
Ordine Ing. di Milano n. 16237

VISTO: IL RESP. DEL PROCEDIMENTO
Ing. Francesco Pisani

VISTO: IL RESP. DEL PROCEDIMENTO
Ing. Francesco Pisani

PROTOCOLLO	DATA

02 - Geologi

02 01 -

Planimetria e profilo geologico Rami Svi

CODICE PROGETTO	NOME FILE
-----------------	-----------

PROGETTO	LIV. PROG.	N. PROG.	T00GE01GEOFGC
----------	------------	----------	---------------

DPFI0081	D	20	CODICE ELAB.	T00
----------	---	----	-----------------	-----

D	
---	--

C	Revisione per istruttoria ANAS
---	--------------------------------

B	Revisione per istruttoria ANAS
---	--------------------------------

A	Emissione
REV	DESCRIZIONE

REV.	DESCRIZIONE