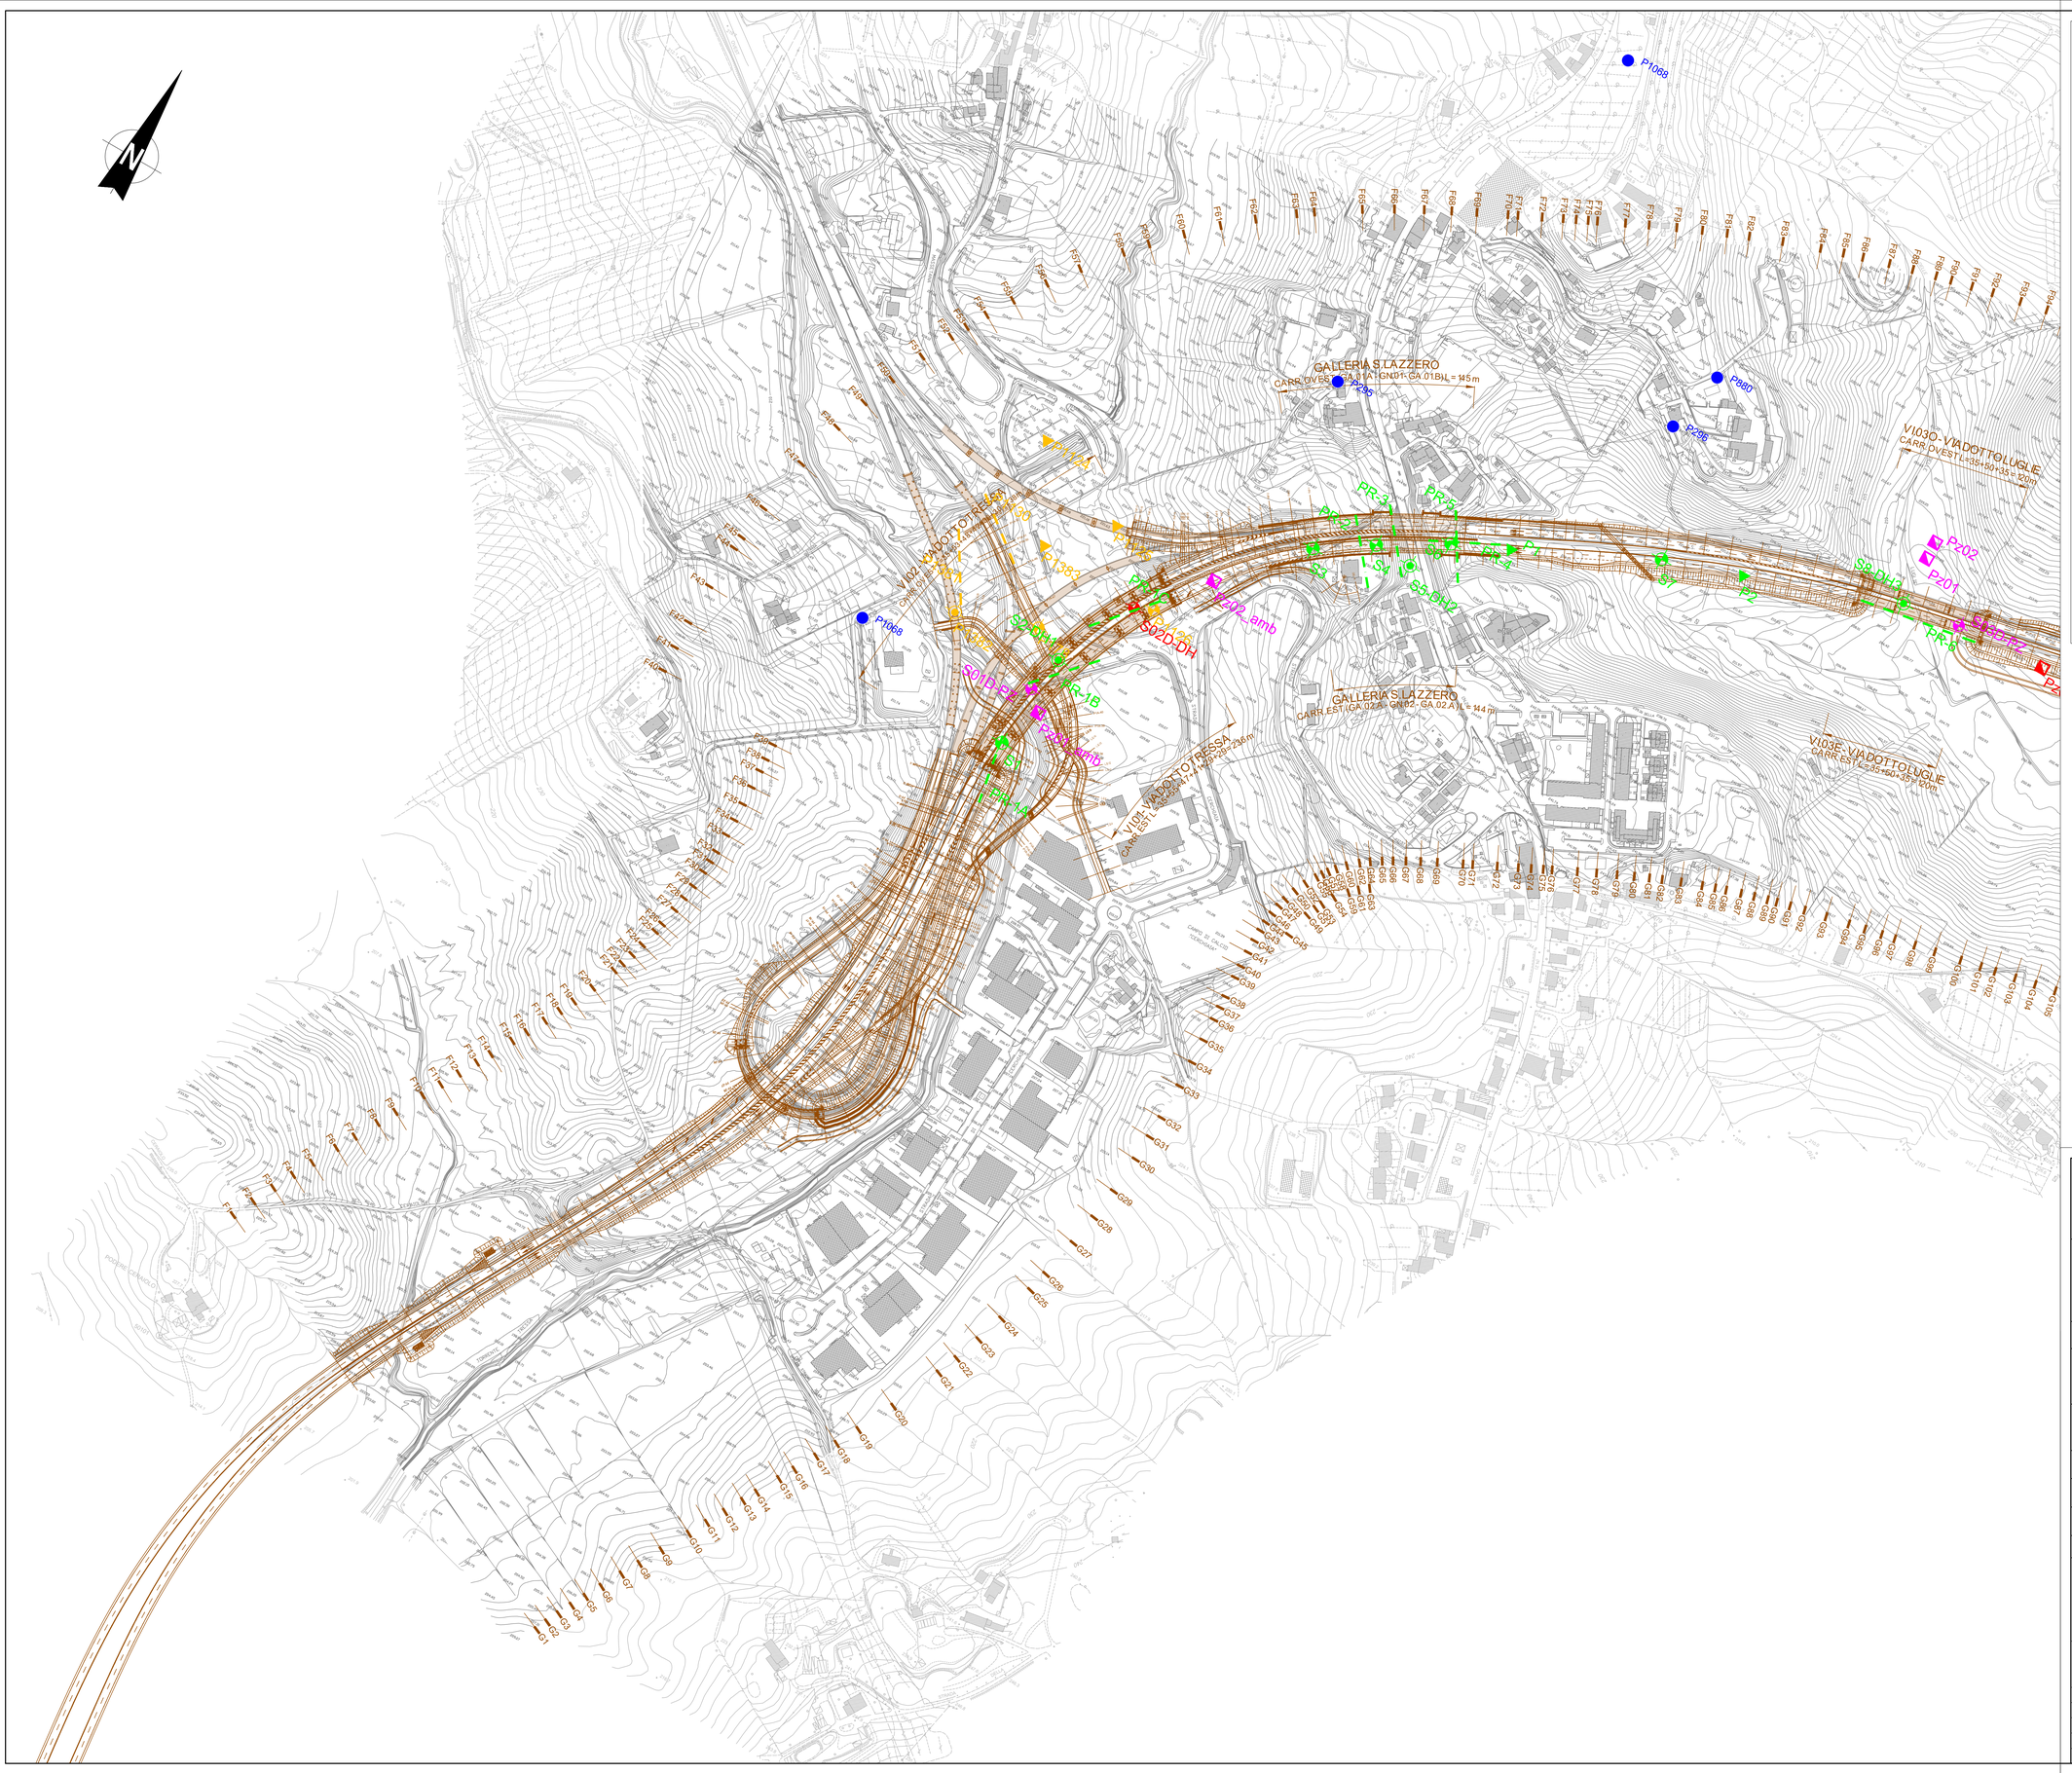


## LEGENDA

### INDAGINI GEOGNOSTICHE

CAMPAGNA DI INDAGINI 2019

| | |
|---|---|
| S...D-pz | Sondaggi geognostici a carotaggio continuo con installazione di piezometro |
| S...D-pz | Sondaggi geognostici a carotaggio continuo con installazione di piezometro e prelievo di campioni ambientali |
| S...D-DH | Sondaggi geognostici a carotaggio continuo con prospezione sismica down-hole |
| Pz ... | Pozzetti esplorativi |
| Pz ... | Pozzetti esplorativi con prelievo di campioni ambientali |
| Pz_...amb | Pozzetti ambientali |

CAMPAGNA DI INDAGINI 2009

| | |
|---|---|
| S... | Sondaggi geognostici a carotaggio continuo |
| S...-DH... | Sondaggi geognostici a carotaggio continuo con prospezione sismica down-hole |
| P... | Prove penetrometriche statiche |
| PR-... | Stendimento sismico a rifrazione |

CAMPAGNA DI INDAGINI 2003

| | |
|---|---|
| S...(2003) | Sondaggi geognostici a carotaggio continuo |
| S...(DH-2003) | Sondaggi geognostici a carotaggio continuo con prospezione sismica down-hole |

INDAGINI COMUNE DI SIENA

| | |
|---|---|
| P1271 | Sondaggi geognostici a carotaggio continuo |
| P1382 | Sondaggi geognostici a carotaggio continuo con prospezione simica down-hole |
| P1270 | Prove penetrometriche statiche |
| P1381 | Stendimento sismico a rifrazione |
| P1068 | Pozzi per acqua |

KEY-PLAN




anas
GRUPPO FS ITALIANE
*Direzione Progettazione e Realizzazione Lavori*

# S.G.C. E78 GROSSETO–FANO

Tratto Siena Bettolle (A1)
Adeguamento a 4 corsie del tratto Siena–Ruffolo (Lotto 0)

## PROGETTO DEFINITIVO

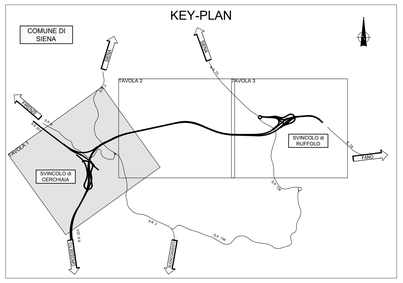COD. FI-81

R.T.I. di PROGETTAZIONE: Mandataria Mandante

PRO ITER Progetto Infrastrutture Territorio s.r.l. — erre.vi.a. — sinèrgo — DVA DivisionArchitecture


PROGETTISTI:
*Ing. Riccardo Formichi – Pro Iter srl (Integratore prestazioni specialistiche)*
*Ordine Ing. di Milano n. 18045*
*Ing. Riccardo Formichi – Pro Iter srl*
*Ordine Ing. di Milano n. 18045*

IL GEOLOGO
*Dott. Geol. Massimo Mezzanzanica – Pro Iter srl*
*Albo Geol. Lombardia n. A762*

COORDINATORE PER LA SICUREZZA IN FASE DI PROGETTAZIONE
*Ing. Enrico Moretti – Erre.vi.a. srl*
*Ordine Ing. di Milano n. 16237*

VISTO: IL RESP. DEL PROCEDIMENTO
*Ing. Francesco Pisani*


PROTOCOLLO | DATA

ORDINE DEGLI INGEGNERI DELLA PROVINCIA DI MILANO — DOTT.ING. FORMICHI RICCARDO — Sez.A. Settori: a) Ente e edificazione; b) Industriale; c) Dell'informazione n° A 18045

ORDINE DEI GEOLOGI della LOMBARDIA — Mezzanzanica Massimo — n° 762

## 02 - Geologia e geotecnica
## 02.01 - Geologia

Planimetria con ubicazione delle indagini geognostiche - Tav. 1/3

| CODICE PROGETTO | | | | NOME FILE | REVISIONE | SCALA |
|---|---|---|---|---|---|---|
| PROGETTO | LIV. PROG. | N. PROG. | | T00GE01GEOPU01C.pdf | | |
| DPFI0081 | D | 20 | | CODICE ELAB. T00GE01GEOPU01 | C | 1:2000 |

| REV. | DESCRIZIONE | DATA | REDATTO | VERIFICATO | APPROVATO |
|---|---|---|---|---|---|
| D | | | | | |
| C | Revisione per istruttoria ANAS | Luglio 2021 | Pecorella | Mezzanzanica | Formichi |
| B | Revisione per istruttoria ANAS | Maggio 2021 | Pecorella | Mezzanzanica | Formichi |
| A | Emissione | Ottobre 2020 | Provera | Mezzanzanica | Formichi |