

## LEGENDA

### INDAGINI GEOGNOSTICHE

#### CAMPAGNA DI INDAGINI 2019

-  S...D-pz Sondaggi geognostici a carotaggio continuo con installazione di piezometro
-  S...D-pz Sondaggi geognostici a carotaggio continuo con installazione di piezometro e prelievo di campioni ambientali
-  S...D-DH Sondaggi geognostici a carotaggio continuo con prospezione sismica down-hole
-  Pz ... Pozzetti esplorativi
-  Pz ... Pozzetti esplorativi con prelievo di campioni ambientali
-  Pz\_amb Pozzetti ambientali

#### CAMPAGNA DI INDAGINI 2009


-  S... Sondaggi geognostici a carotaggio continuo
-  S....DH... Sondaggi geognostici a carotaggio continuo con prospezione sismica down-hole
-  P... Prove penetrometriche statiche
-  PR-... Stendimento sismico a rifrazione

#### CAMPAGNA DI INDAGINI 2003

-  S...(2003) Sondaggi geognostici a carotaggio continuo
-  S...(DH-2003) Sondaggi geognostici a carotaggio continuo con prospezione sismica down-hole

#### INDAGINI COMUNE DI SIENA

-  P1271 Sondaggi geognostici a carotaggio continuo
-  P1382 Sondaggi geognostici a carotaggio continuo con prospezione sismica down-hole
-  P1270 Prove penetrometriche statiche
-  P1381 Stendimento sismico a rifrazione
-  P1068 Pozzi per acqua

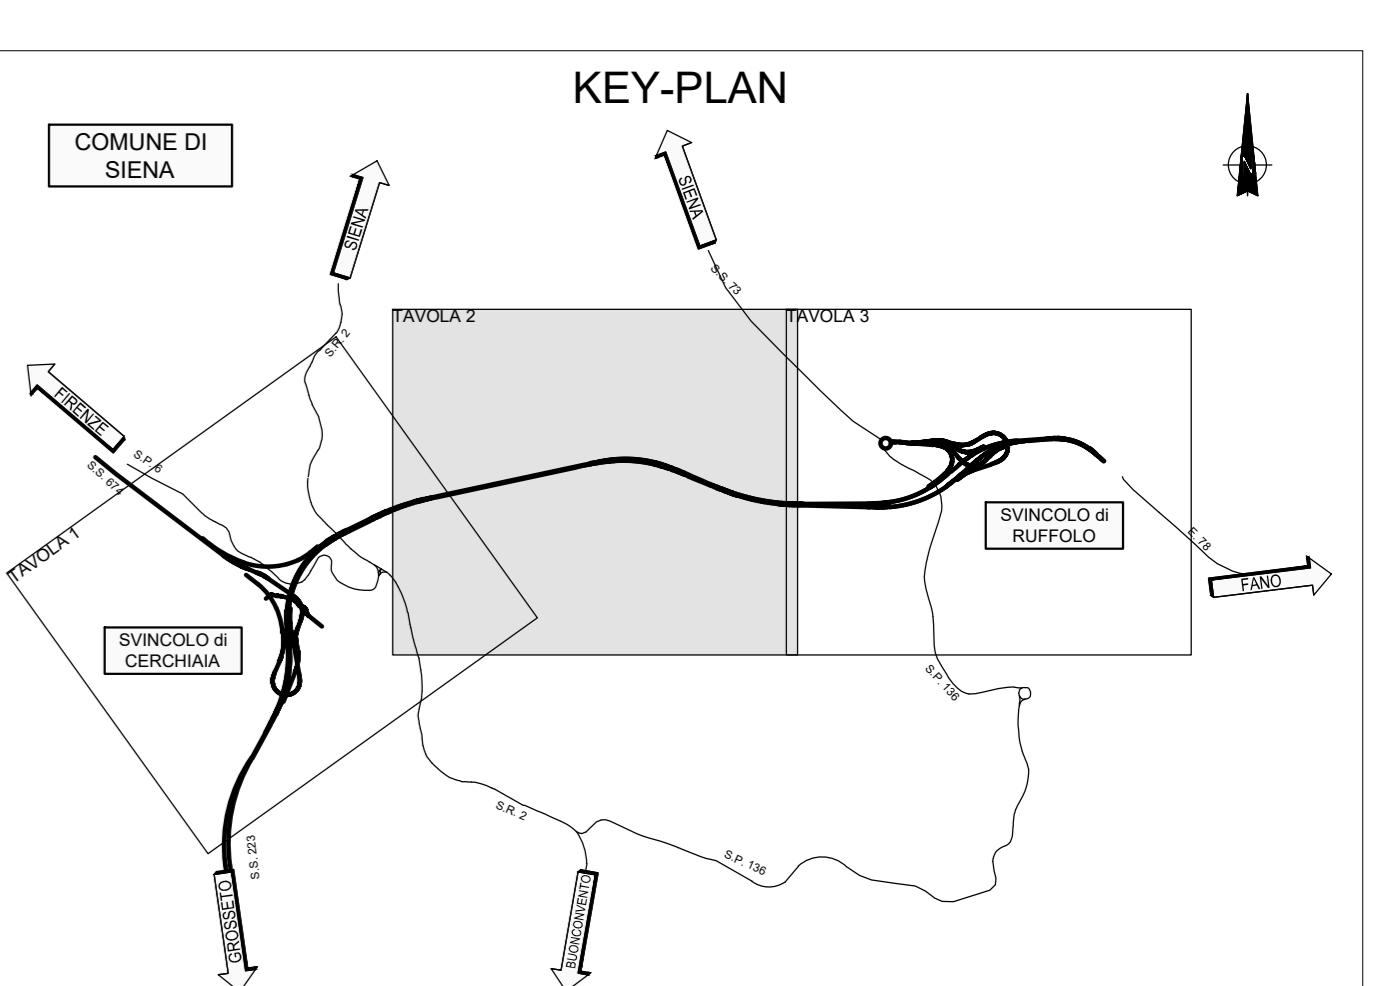

 anas [Rivenditori](#) [Progettazione e Realizzazione](#)

S.G.C. E78 GROSSETO-FANO

S.G.C. L/8 GROSSETO-FANO  
Tratto Siena Bettolle (A1)  
Adeguamento a 4 corsie del tratto Siena-Buffola (Lette 0)

PROGETTO DEFINITIVO

COD\_EI\_91

# PROGETTO DEFINITIVO

COD. FI-81

**OGGETTISTI:**  
Riccardo Formichi - Pro Iter srl (Integratore prestazioni specialistiche)  
via Iago di Milano, n. 18/215

The stamp is redacted with blue ink. The visible text includes:  
- A large circle containing 'PROVINCIA DI MILANO' and 'REGGIMENTO DOTT. ING.' above it.  
- 'FORMICHI RICCARDO' in the center.  
- 'Sez.A Settori:' followed by three items:  
 a) civile e ambientale  
 b) industriale  
 c) dell'informazione  
- A blue arrow points from the handwritten 'GEOLOGO' to the 'c)' item.

ORDINATORE PER LA SICUREZZA IN FASE DI PROGETTAZIONE  
Enrico Moretti - Erre.vi.a. srl

ne Ing. di Milano n. 16237  
TO: IL RESP. DEL PROCEDIMENTO  
Francesco Pisani



TOCOLLO	DATA
---------	------

# 02 - Geologia e geotecnica

## 02.01 - Geologia

## Planimetria con ubicazione delle indagini geognostiche - Tav. 2/3

CODICE PROGETTO			NOME FILE T00GE01GEOPU02C.pdf	REVISIONE	SCALA
PROGETTO	LIV. PROG.	N. PROG.			
[ ]	[ ]	[ ]	CODICE [ ]-[ ]-[ ]-[ ]-[ ]-[ ]-[ ]-[ ]	[ ]	[ ]

D D 20 CODICE  
ELAB. T00GEO1 GEO PU02 C 1:2000

C	Revisione per istruttoria ANAS	Luglio 2021	Pecorella	Mezzananica	Formichi
B	Revisione per istruttoria ANAS	Maggio 2021	Pecorella	Mezzananica	Formichi
A	Emissione	Ottobre 2020	Provera	Mezzananica	Formichi

REV.	DESCRIZIONE	DATA	REDATTO	VERIFICATO	APPROVATO
------	-------------	------	---------	------------	-----------