


LEGENDA	
INDAGINI GEOGNOSTICHE	
CAMPAGNA DI INDAGINI 2019	
	S...D-pz Sondaggi geognostici a carotaggio continuo con installazione di piezometro
	S...D-pz Sondaggi geognostici a carotaggio continuo con installazione di piezometro e prelievo di campioni ambientali
	S...D-DH Sondaggi geognostici a carotaggio continuo con prospezione sismica down-hole
	Pz ... Pozzetti esplorativi
	Pz ... Pozzetti esplorativi con prelievo di campioni ambientali
	Pz...amb Pozzetti ambientali
CAMPAGNA DI INDAGINI 2009	
	S... Sondaggi geognostici a carotaggio continuo
	S...-DH... Sondaggi geognostici a carotaggio continuo con prospezione sismica down-hole
	P... Prove penetrometriche statiche
	PR... Stendimento sismico a rifrazione
CAMPAGNA DI INDAGINI 2003	
	S...(2003) Sondaggi geognostici a carotaggio continuo
	S...(DH-2003) Sondaggi geognostici a carotaggio continuo con prospezione sismica down-hole
INDAGINI COMUNE DI SIENA	
	P1271 Sondaggi geognostici a carotaggio continuo
	P1382 Sondaggi geognostici a carotaggio continuo con prospezione sismica down-hole
	P1270 Prove penetrometriche statiche
	P1381 Stendimento sismico a rifrazione
	P1068 Pozzi per acqua

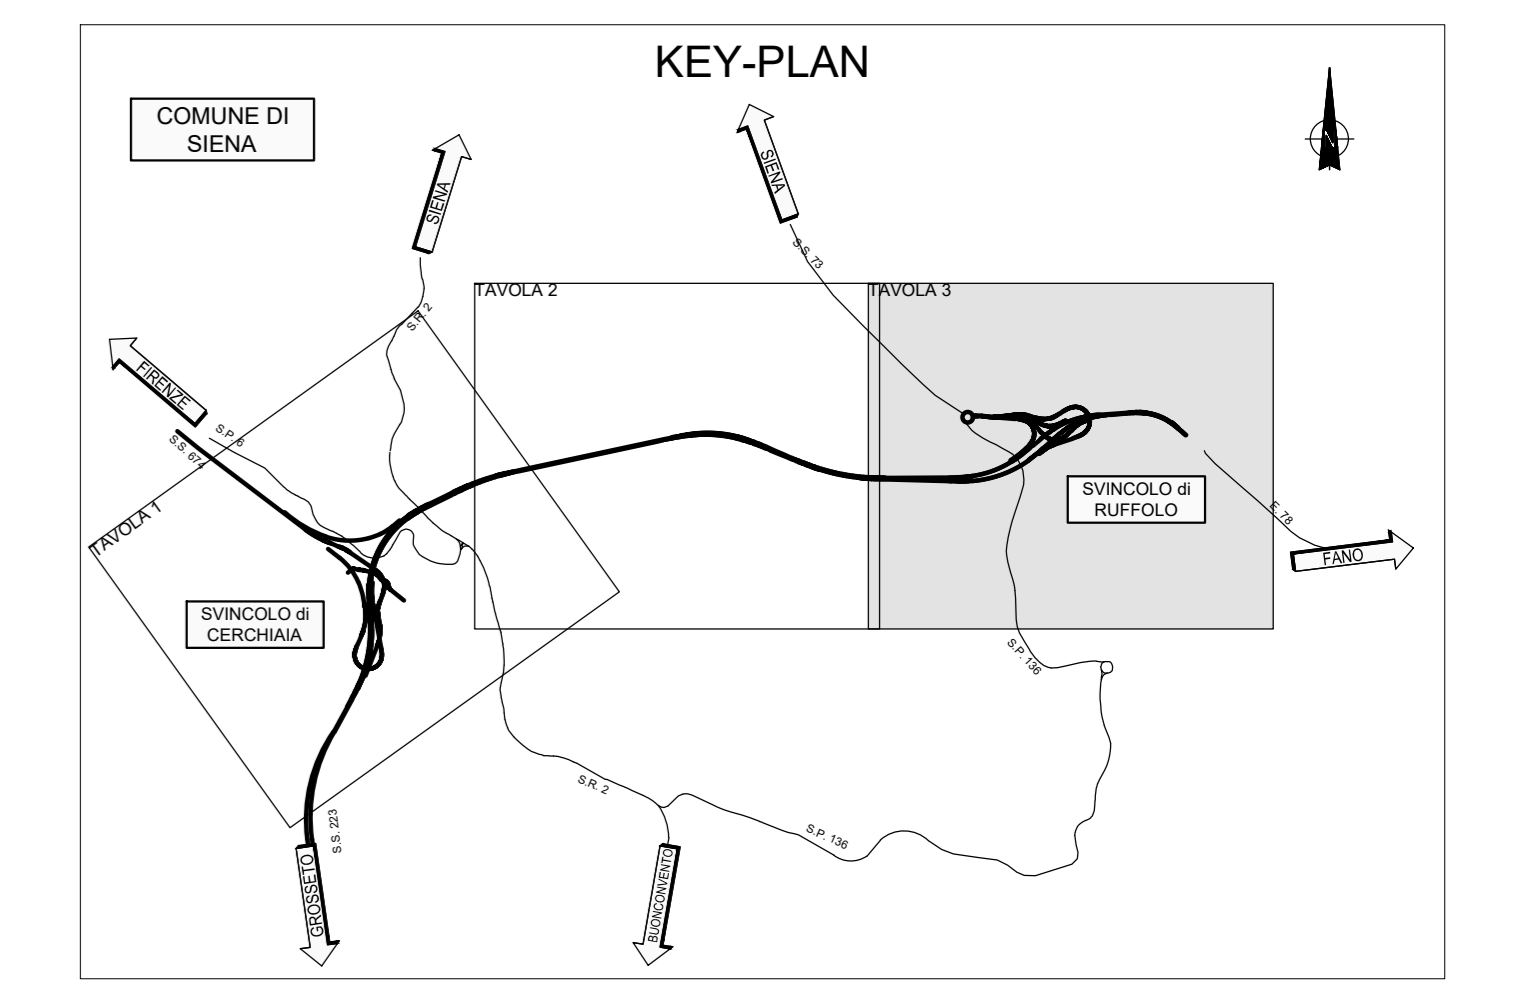

anas GRUPPO FS ITALIANE Direzione Progettazione e Realizzazione Lavori

S.G.C. E78 GROSSETO-FANO
Tratto Siena Bettolle (A1)
Adeguamento a 4 corsie del tratto Siena-Ruffolo (Lotto 0)

PROGETTO DEFINITIVO COD. FI-81

R.T.I. di PROGETTAZIONE: Mandataria Mandante

PROGETTISTI:
 Ing. Riccardo Formichi - Pro. Ter. art. (Integratore prestazioni specialistiche)
 Ordine Ing. di Milano n. 18045
 Ing. Riccardo Formichi - Pro. Ter. art.
 Ordine Ing. di Milano n. 18045
 IL GEOLOGO:
 Dott. Geol. Massimo Mazzaracchi - Pro. Ter. art.
 Albo Geol. Lombardia n. 4762
 COORDINATORE PER LA SICUREZZA IN FASE DI PROGETTAZIONE:
 Ing. Enrico Martelli - Direzione art.
 Ordine Ing. di Milano n. 16237
 VISTO IL RESP. DEL PROCEDIMENTO:
 Ing. Francesco Pisani

PROTOCOLLO DATA

02 - Geologia e geotecnica
02.01 - Geologia
 Planimetria con ubicazione delle indagini geognostiche - Tav. 3/3

CODICE PROGETTO	NOME FILE	REVISIONE	SCALA
PROGETTO: D P F I 0 0 8 1	TO00E01GEOPU03C.pdf	C	1:2000
PROG. N. 20	CODICE ELAB. TO0GEO1GEOPU03		
D	Revisione per istruttoria ANAS	Luglio 2021	Perrella
B	Revisione per istruttoria ANAS	Maggio 2021	Perrella
A	Emissione	Ottobre 2020	Perrella
REV.	DESCRIZIONE	DATA	REDDATTO VERIFICATO APPROVATO