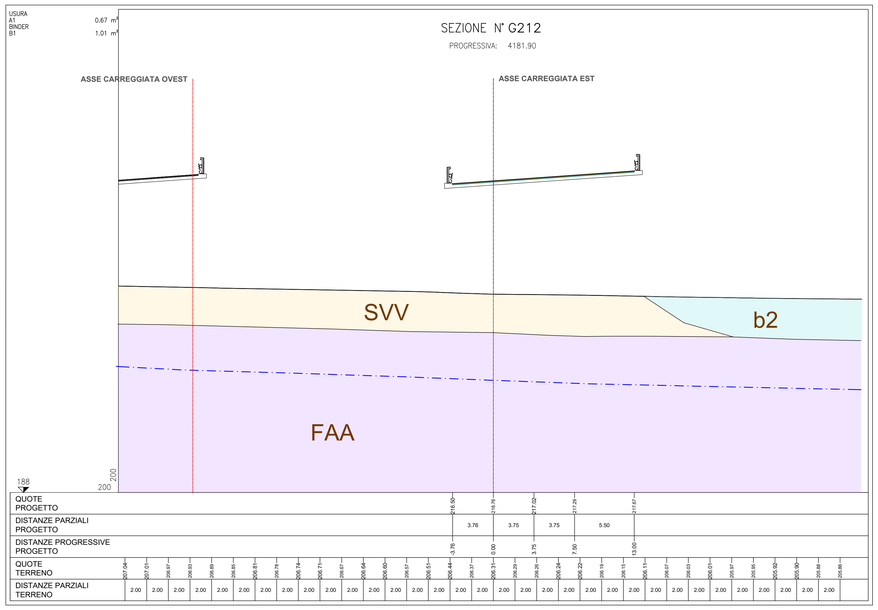
USURA 0.67 m
A1
BINDER 1.01 m
B1
SEZIONE N° G212
PROGRESSIVA: 4181.90
ASSE CARREGGIATA OVEST
ASSE CARREGGIATA EST
SVV
b2
FAA
188
200
200

| | | |