


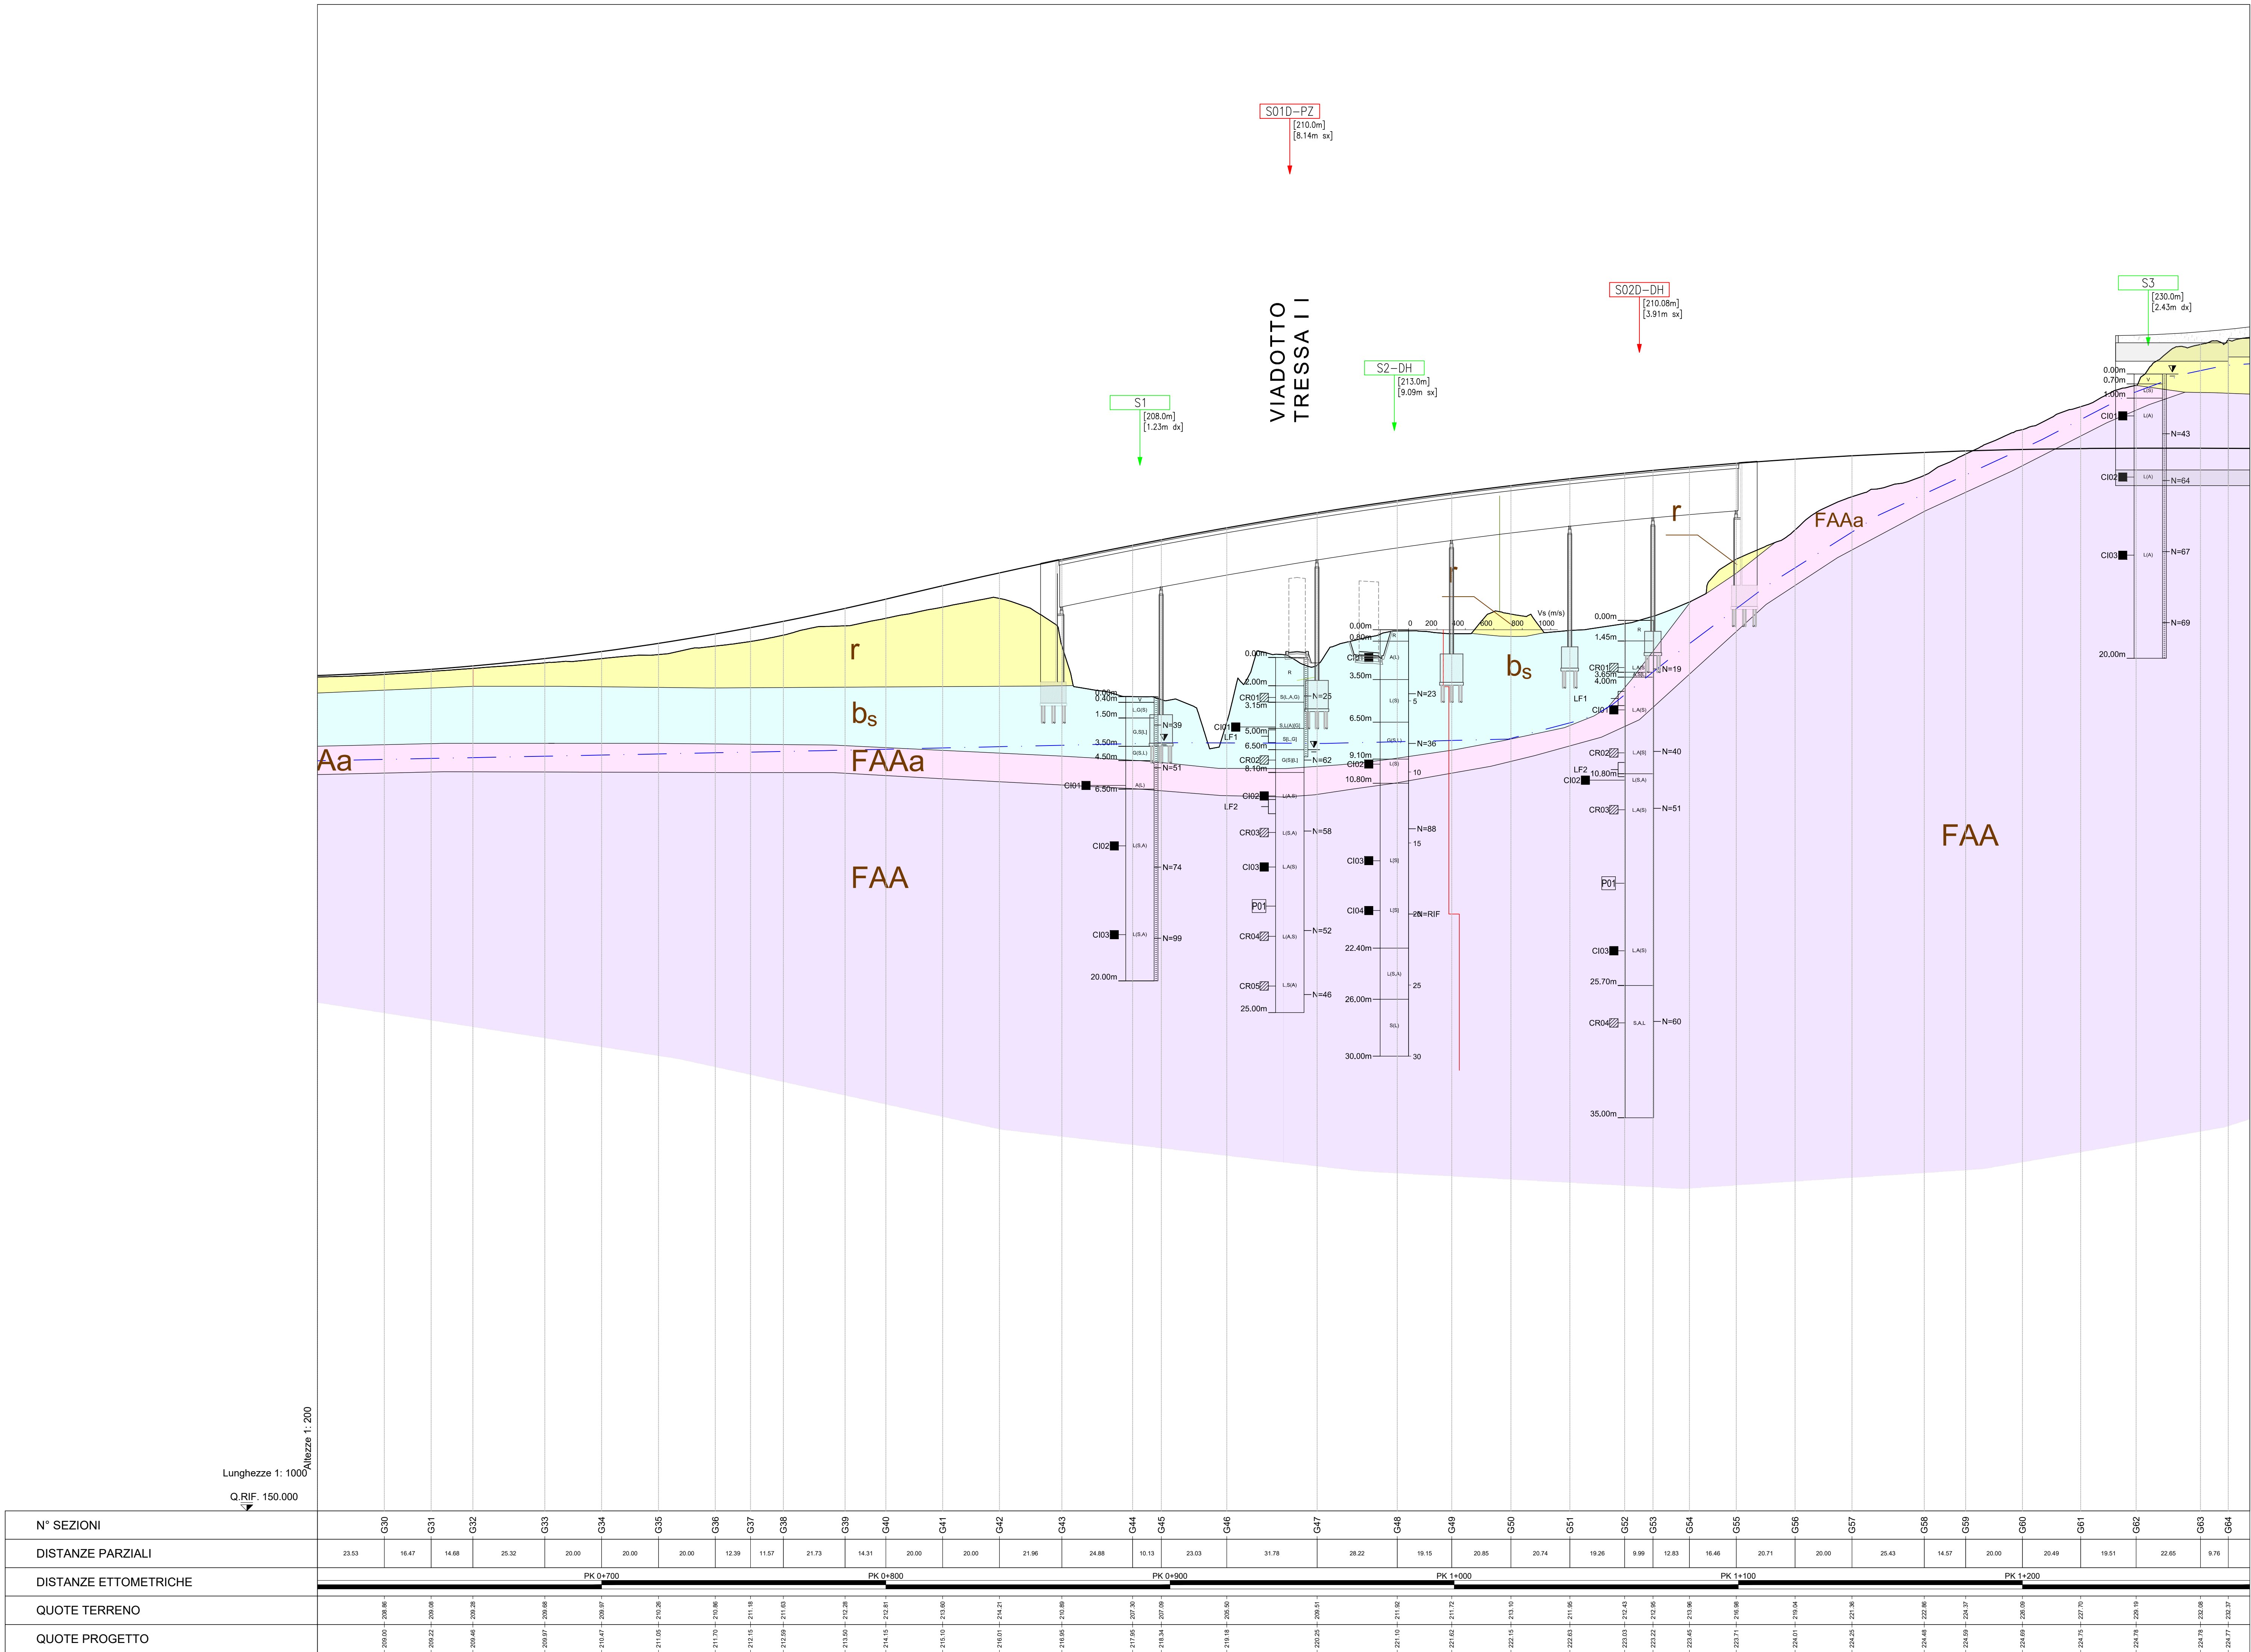


LEGENDA CLASSIFICAZIONE STRATIGRAFICA

UNITA' LITOLOGICHE			
CLASSI BASILARI	ALTERNANZE E INTERCALAZIONI	CLASSI INTERMEDIE TERRENI	esempio
R=MATERIALE DI RIPIERTO	S/G =alternanze di sabbie e ghiaie	%	terreni AGI
V=TERRENO VEGETALE	S/G =sabbie con intercalazioni di ghiaie	50 - 50	4
G=GHIAIA	S/G =sabbie con livelli di ghiaie	50 - 25	con
S=SABBIA		25 - 10	con
L=LIMO		10 - 5	con
A=ARGILLA			con
T=TORBA			con

UNITA' GEOTECNICHE			
r	Depositi antropici [Olocene]		
bs, bs, b1	Depositi alluvionali [Olocene]		
bn	Depositi alluvionali terrazzati [Pleistocene-Olocene]		
b2	Depositi eluvio-colluviali [Pleistocene-Olocene]		
SW	Sabbie di S. Vivaldo [Pliocene]		
FAA	Argille azzurre [Pliocene]		
FAAa	Argille azzurre [Pliocene] - porzione alterata		

LEGENDA INDAGINI

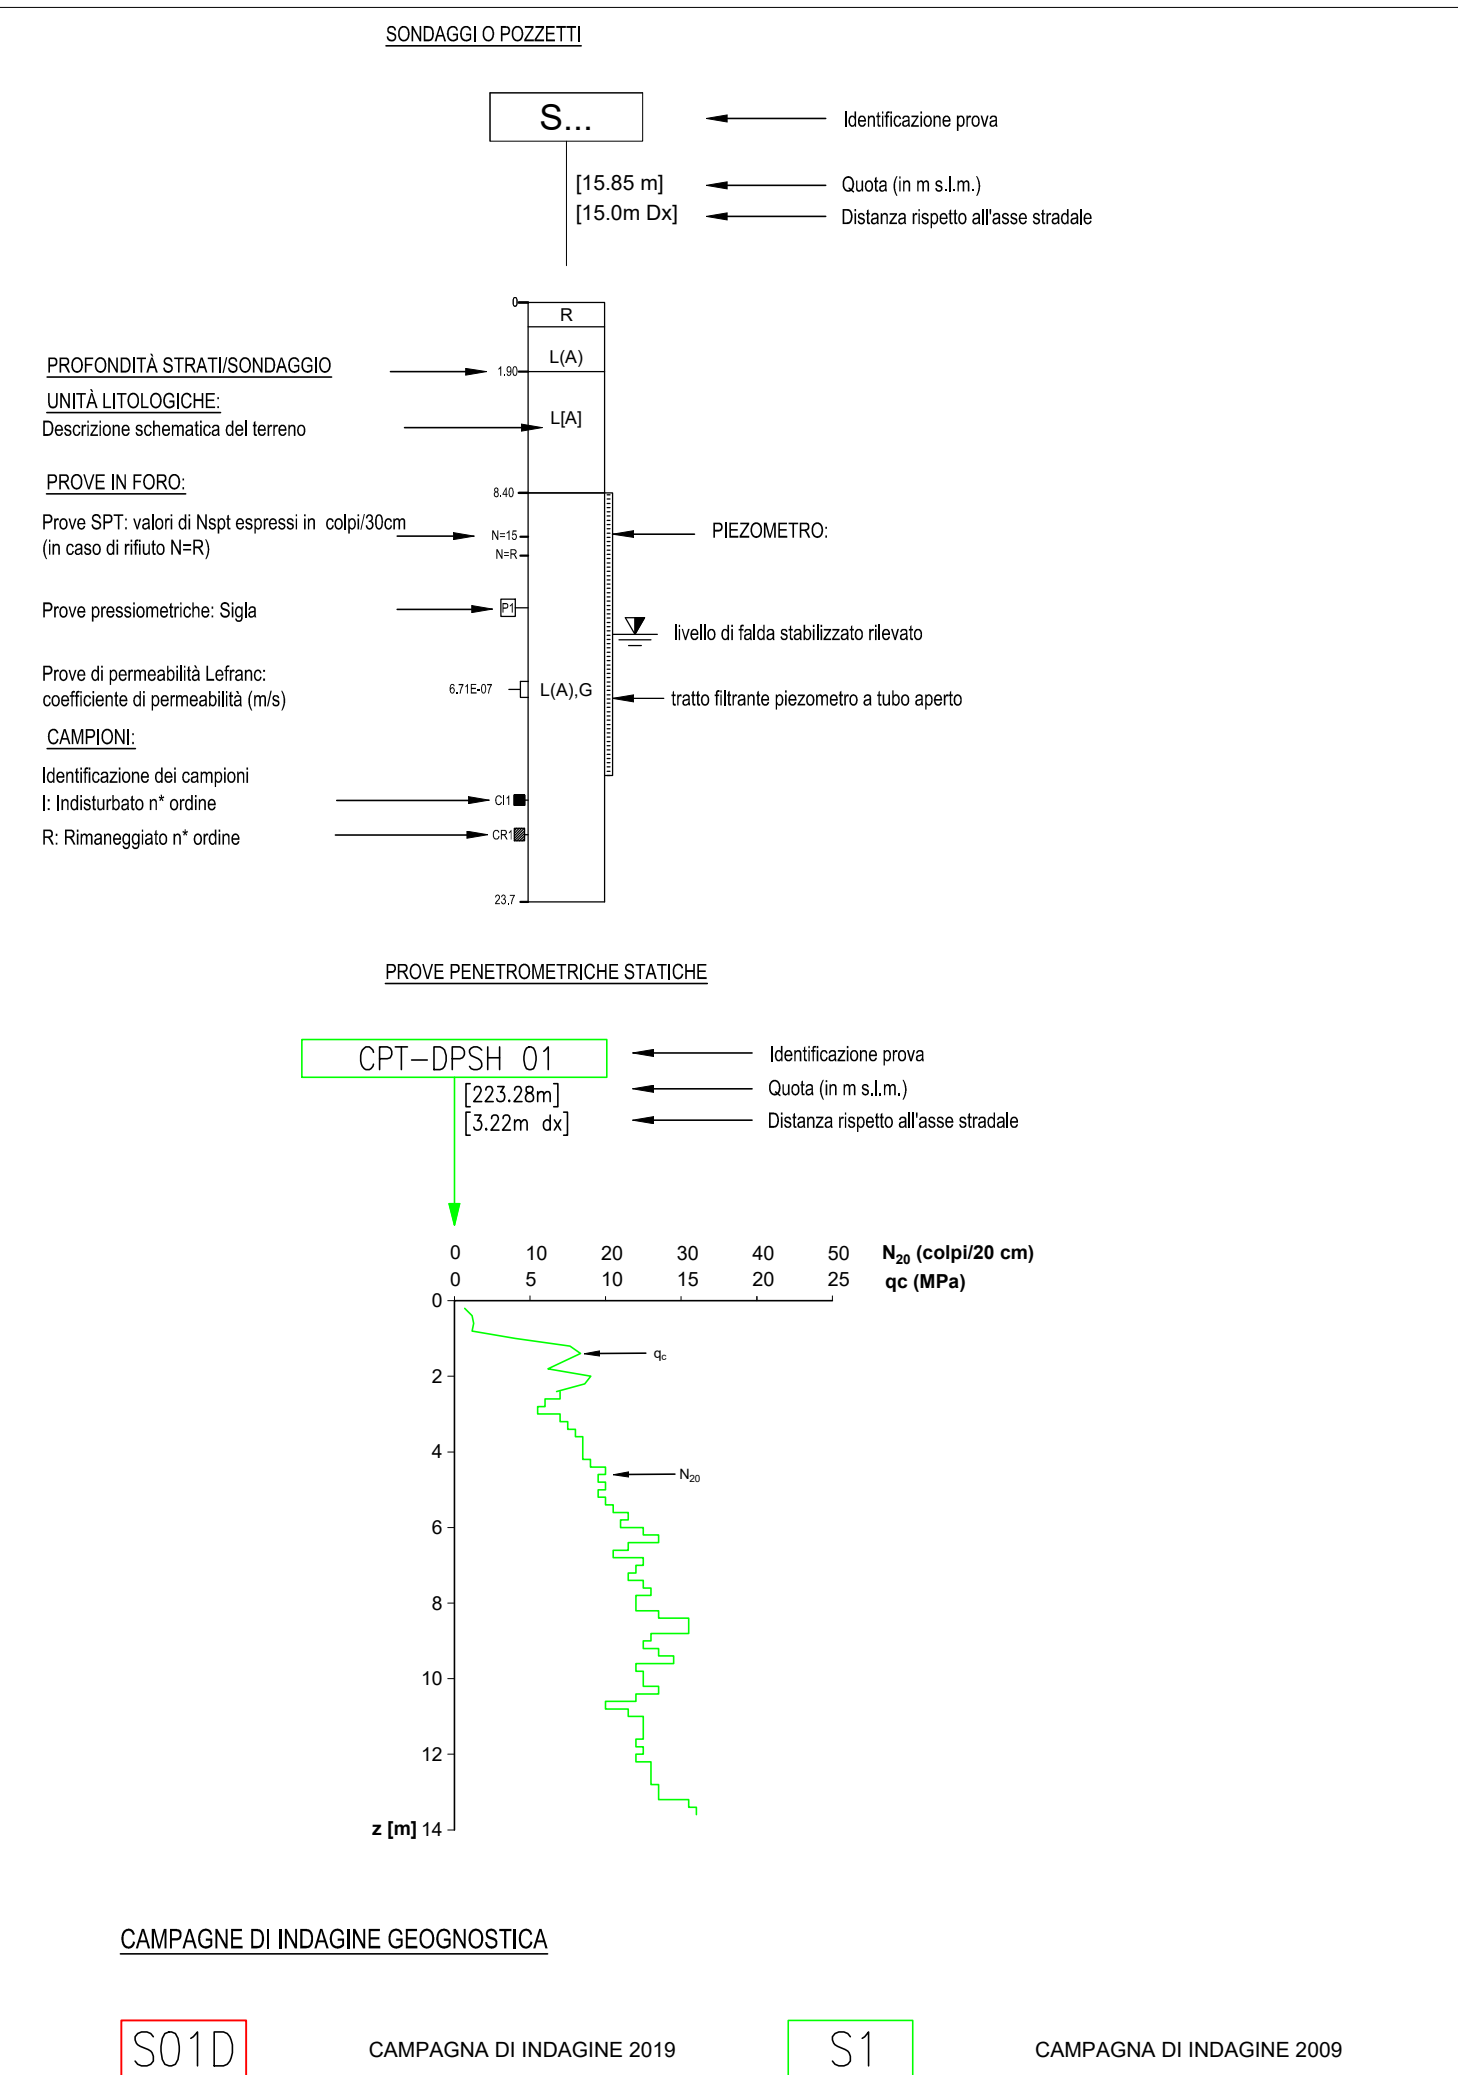

S.G.C. E78 GROSSETO-FANO
Tratto Siena Bettolle (A1)
Adeguamento a 4 corsie del tratto Siena-Ruffolo (Lotto 0)

PROGETTO DEFINITIVO

COD. FI-81

R.T.I. di PROGETTAZIONE: Mandataria Mandante



PROGETTISTI: Ing. Riccardo Fornaci - Pro Iter srl (Integratore prestazioni specialistiche) Ordine Ing. di Milano n. 18045 Ing. Riccardo Fornaci - Pro Iter srl Ordine Ing. di Milano n. 18045	
IL GEOLOGO Dott. Geol. Massimo Mazzanatica - Pro Iter srl Albo Geol. Lombardia n. 4762	
COORDINATORE PER LA SICUREZZA IN FASE DI PROGETTAZIONE Ing. Enrico Morini - Pro Iter srl Ordine Ing. di Milano n. 16237	
VISTO: IL RESP. DEL PROCEDIMENTO Ing. Raffaele Franco Carso	

PROTOCOLLO DATA

02 - Geologia e geotecnica
02.03 - Geotecnica
Profilo geotecnico
Viadotto Tressa - Carreggiata Est

CODICE PROGETTO	PROGETTO	Uv. PROG.	N. PROG.	NOME FILE	REVISIONE	SCALA
D	P	F	I	0003GETFG048	B	1:1000/1:200
D	P	F	I	0003GETFG048	B	1:1000/1:200
C	Revisione per istruzione ANAS					
B	Emissione					
A	Descrizione					
REV.	DESCRIZIONE	DATA	REDATTO	VERIFICATO	APPROVATO	