

[illegible][illegible]

CLASSI BASILARI

RHIMATERIALE DI RIPORTO
VIVERERRE VEGETALE
G-GRAA
S-GABBA
L-LIMO
AV-ARGILLA
T-TORBA

CLASSI INTERMEDIE TERRENE

ALTERNANZE E INTERCALAZIONI	% tempo AGI	esempio
S/G =materie di sabbie e ghiaie	50 - 50	e
S/GS =sabbie con intercalazioni di ghiaie	50 - 25	GS =sabbia con limo
S/GS =sabbie con livelli di ghiaie	25 - 10	GSL =sabbia limosa
	10 - 5	deb-oso GSLS =sabbia deb. limosa

UNITA' GEOTECNICHE

r

Depositi antropici (Olocene)
 Rilevati stradali e ferroviari, terrapieni, discariche

b_g, b_s, b_i

Depositi alluvionali (Olocene)
 b_g: ghiaie con sabbie limose
 b_s: sabbie limose argillose ghiaiose
 b_i: limi argilloso-sabbiosi

bn

Depositi alluvionali terrazzati (Pleistocene-Olocene)
 Ghiaie con ciottoli, sabbie e peliti massive pedogenizzate

b2

Depositi eluvio-colluviali (Pleistocene-Olocene)
 Limi sabbiosi e sabbie limose depositate alla base dei versanti

SVV

Sabbie di S. Vivaldo (Pliocene)
 Areniti poco cementate e sabbie a grana da fine a media, molto bioturbate, di colore giallo-ocra, localmente con resti di Ostredi e Pectinidi

FAA

Argille azzurre (Pliocene)
 Pettiti marasse massivi, da molto consistenti a dure, spesso bioturbate, localmente fossilifere, talvolta intercalate a strati sabbiosi tabulari; all'interno e nelle parti alte sono presenti argille sabbiose e limi color nocciola con Lamellibranchi e Gasteropodi

FAAa

Argille azzurre (Pliocene) - porzione alterata
 Argille limose, limi argillosi e limi sabbiosi, da poco a mediamente consistenti

-----> Livello piezometrico della falda

LEGENDA INDAGINI

SONDAGGI O PROFILI

PROFONDITA' STRATIGRAFICA
UNITA' GEOTECNICHE
 Direzione orientata del terreno

PROVE IN FORO
 Prove SPT: valori di Nsp espressi in colpi/30cm (in caso di rifiuto 10cm)
 Prove pressometriche: Sigla
 Prove di permeabilità: Litari coefficiente di permeabilità (m/s)
CAMPIONI
 Identificazione dei campioni
 1 Indurimento 1° ordine
 R: Rinnalzaggio 1° ordine

PROVE PENETROMETRICHE STAZIONE

CPT-DPSH 01
 (23.38m)
 (3.22m d)

Identificazione prova
 Quota (n.m.s.l.)
 Distanza rispetto all'asse stradale

N_{sp} (colpi/20 cm)
q (MPa)


CAMPIONE DI INDIAGINE GEOSTATICA

S01D

CAMPAGNA DI INDAGINE 2019

S1

CAMPAGNA DI INDAGINE 2009

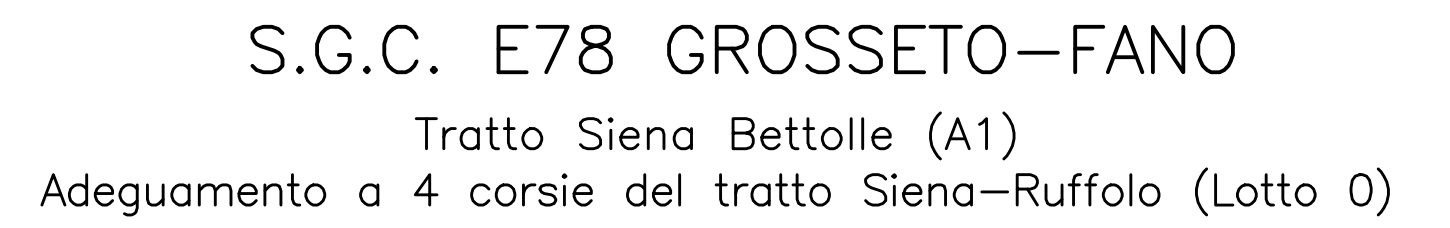

R.T.I. di PROGETTAZIONE: Mandataria Mandante

[illegible]

02.03 - Geotecnica
 Profilo geotecnico
 Rami Svincolo Cerchiaia

CODICE PROGETTO			NOME FILE TOOGEO3GETFG05A			REVISIONE	SCALA
PROGETTO	LIV. PROJ.	N. PROJ.	CODICE ELAB.				
D	P	F10081	D	20	T00GE03GETFG05	A	1:1000/1:30
D							
C							
B	Revisione per istruttoria ANAS				Maggio 2021	Posiva	Mazzarita Farnich
A	Emissione				Ottobre 2020	Posiva	Mazzarita Farnich
REV.	DESCRIZIONE				DATA	REDATTO	VERIFICATO APPROVATO