

**LEGENDA****CAMPAGNA DI INDAGINI 2019**

S...D\_DH Sondaggi geognostici a carotaggio continuo con prospezione sismica down-hole

**CAMPAGNA DI INDAGINI 2009**


S...DH... Sondaggi geognostici a carotaggio continuo con prospezione sismica down-hole

**CLASSIFICAZIONE SISMICA**

Inizio tracciato (11.332828-43.280481)				
	T <sub>r</sub> (anni)	a <sub>0</sub> (g)	F <sub>r</sub>	T <sub>1</sub> (s)
SLO	60	0,064	2,518	0,258
SLD	101	0,079	2,509	0,264
SLV	949	0,174	2,516	0,283
SLC	1950	0,212	2,556	0,290

**Categoria di sottosuolo**

- B
- C

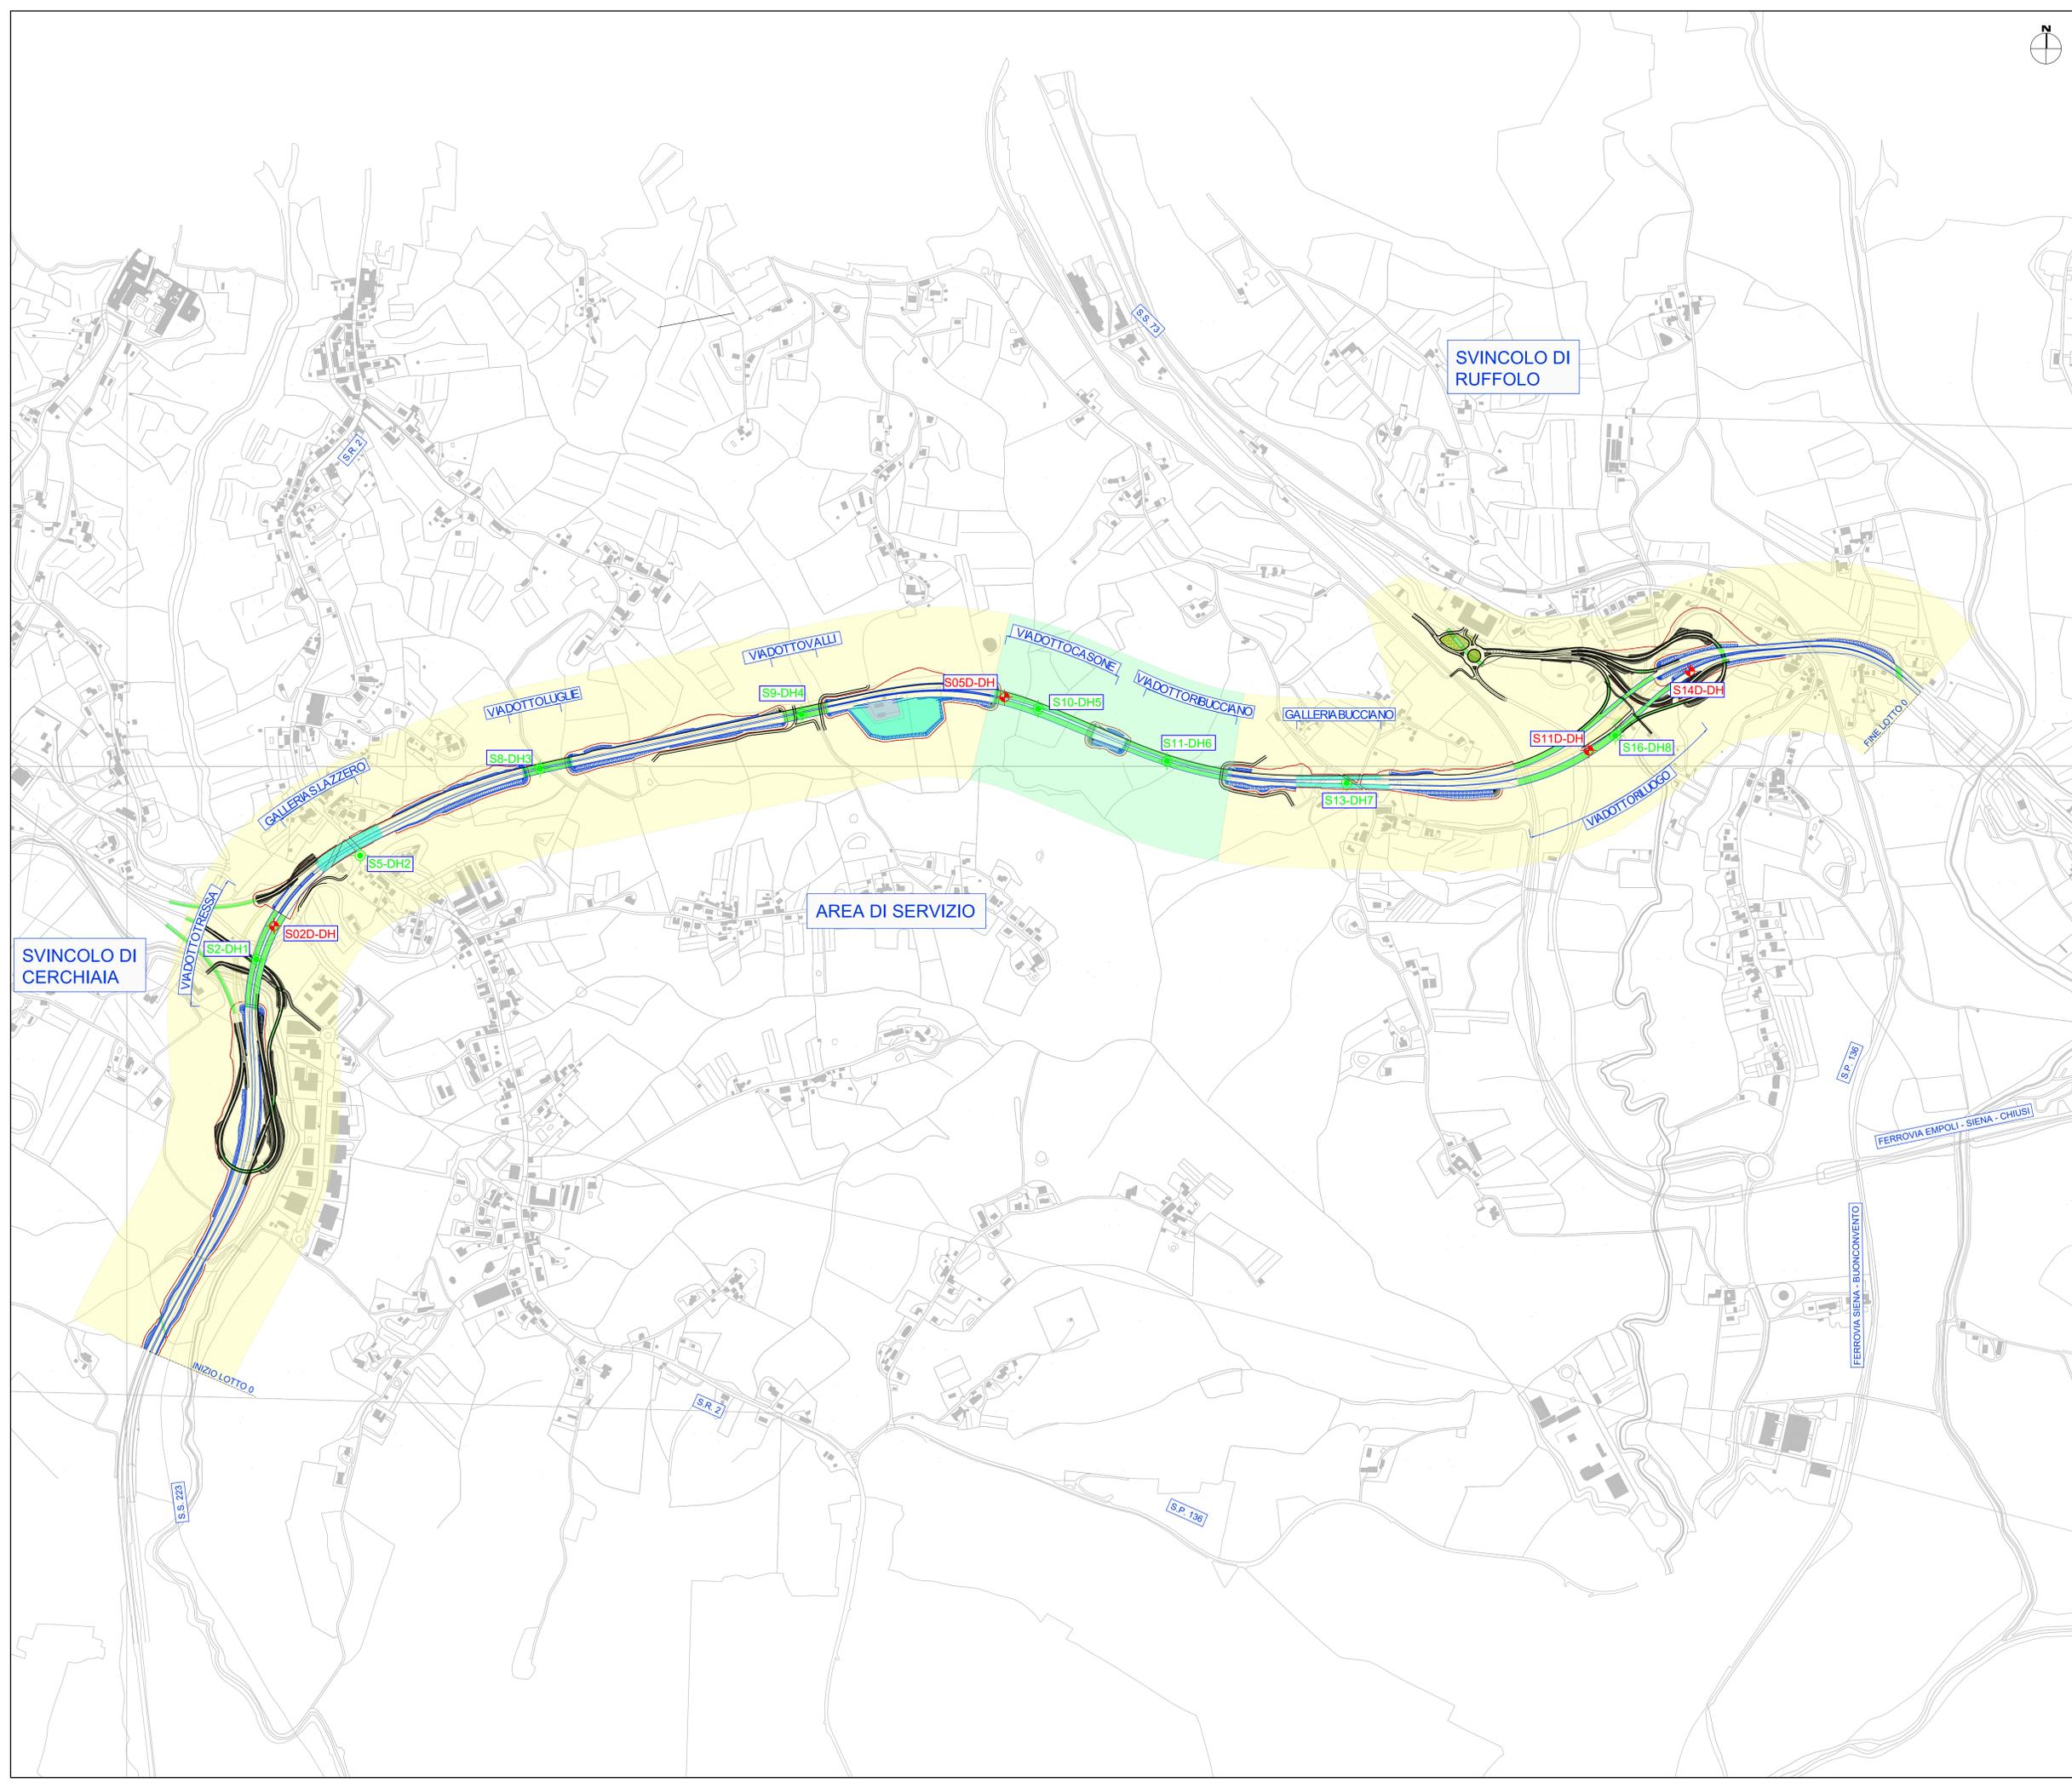

**GRUPPO FS ITALIANE** Direzione Progettazione e Realizzazione Lavori

**S.G.C. E78 GROSSETO-FANO**  
 Tratto Siena Bettolle (A1)  
 Adeguamento a 4 corsie del tratto Siena-Ruffolo (Lotto 0)

**PROGETTO DEFINITIVO** cod. FI-81

R.T.I. di PROGETTAZIONE: Mandataria Mandante

**PROGETTISTI:**  
 Ing. Riccardo Formichi - Pro. It. ar. (Integratore prestazioni specialistiche)  
 Ordine Ing. di Milano n. 18045  
 Ordine Ing. di Milano n. 18045  
 Ordine Ing. di Milano n. 18045

**IL GEODOLLO:**  
 Dott. Geol. Massimo Mazzaroni - Pro. It. ar.  
 Abto. Geol. Lombardia n. 4782

**COORDINATORE PER LA SICUREZZA IN FASE DI PROGETTAZIONE:**  
 Ing. Enrico Marretti - Erezia ar.  
 Ordine Ing. di Milano n. 18037

**VISTO IL RESP. DEL PROCEDIMENTO:**  
 Ing. Raffaele Franco Corso

**PROTODOLLO** DATA

**02 - Geologia e geotecnica**  
**02.04 - Sismica**  
 Planimetria con classificazione sismica del territorio

CODICE PROGETTO	NOME FILE	REVISIONE	SCALA
PROGETTO: <b>DPFI10081</b>	T00G04GETP101	<b>A</b>	1:5000
UV. PROG. N. PROG. <b>D 20</b>	CODICE ELAB. <b>T00G04GETP101</b>		
<b>D</b>			
<b>C</b>			
<b>B</b>			
<b>A</b>	Emissione	Ottobre 2020	Pross.
REV.	DESCRIZIONE	DATA	REDDATTO VERIFICATO APPROVATO