
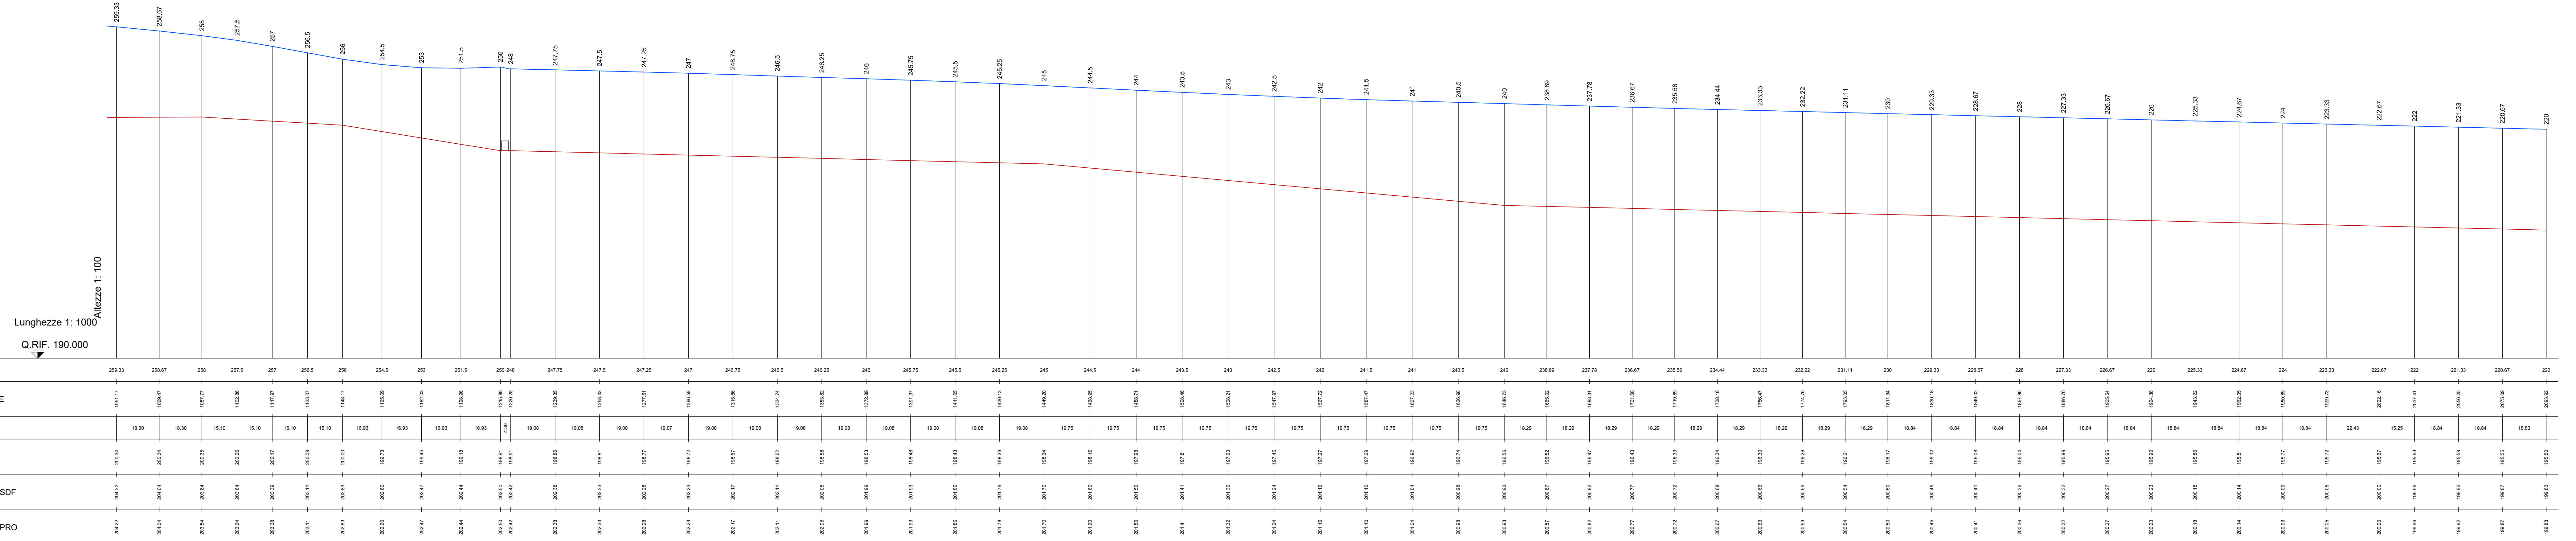
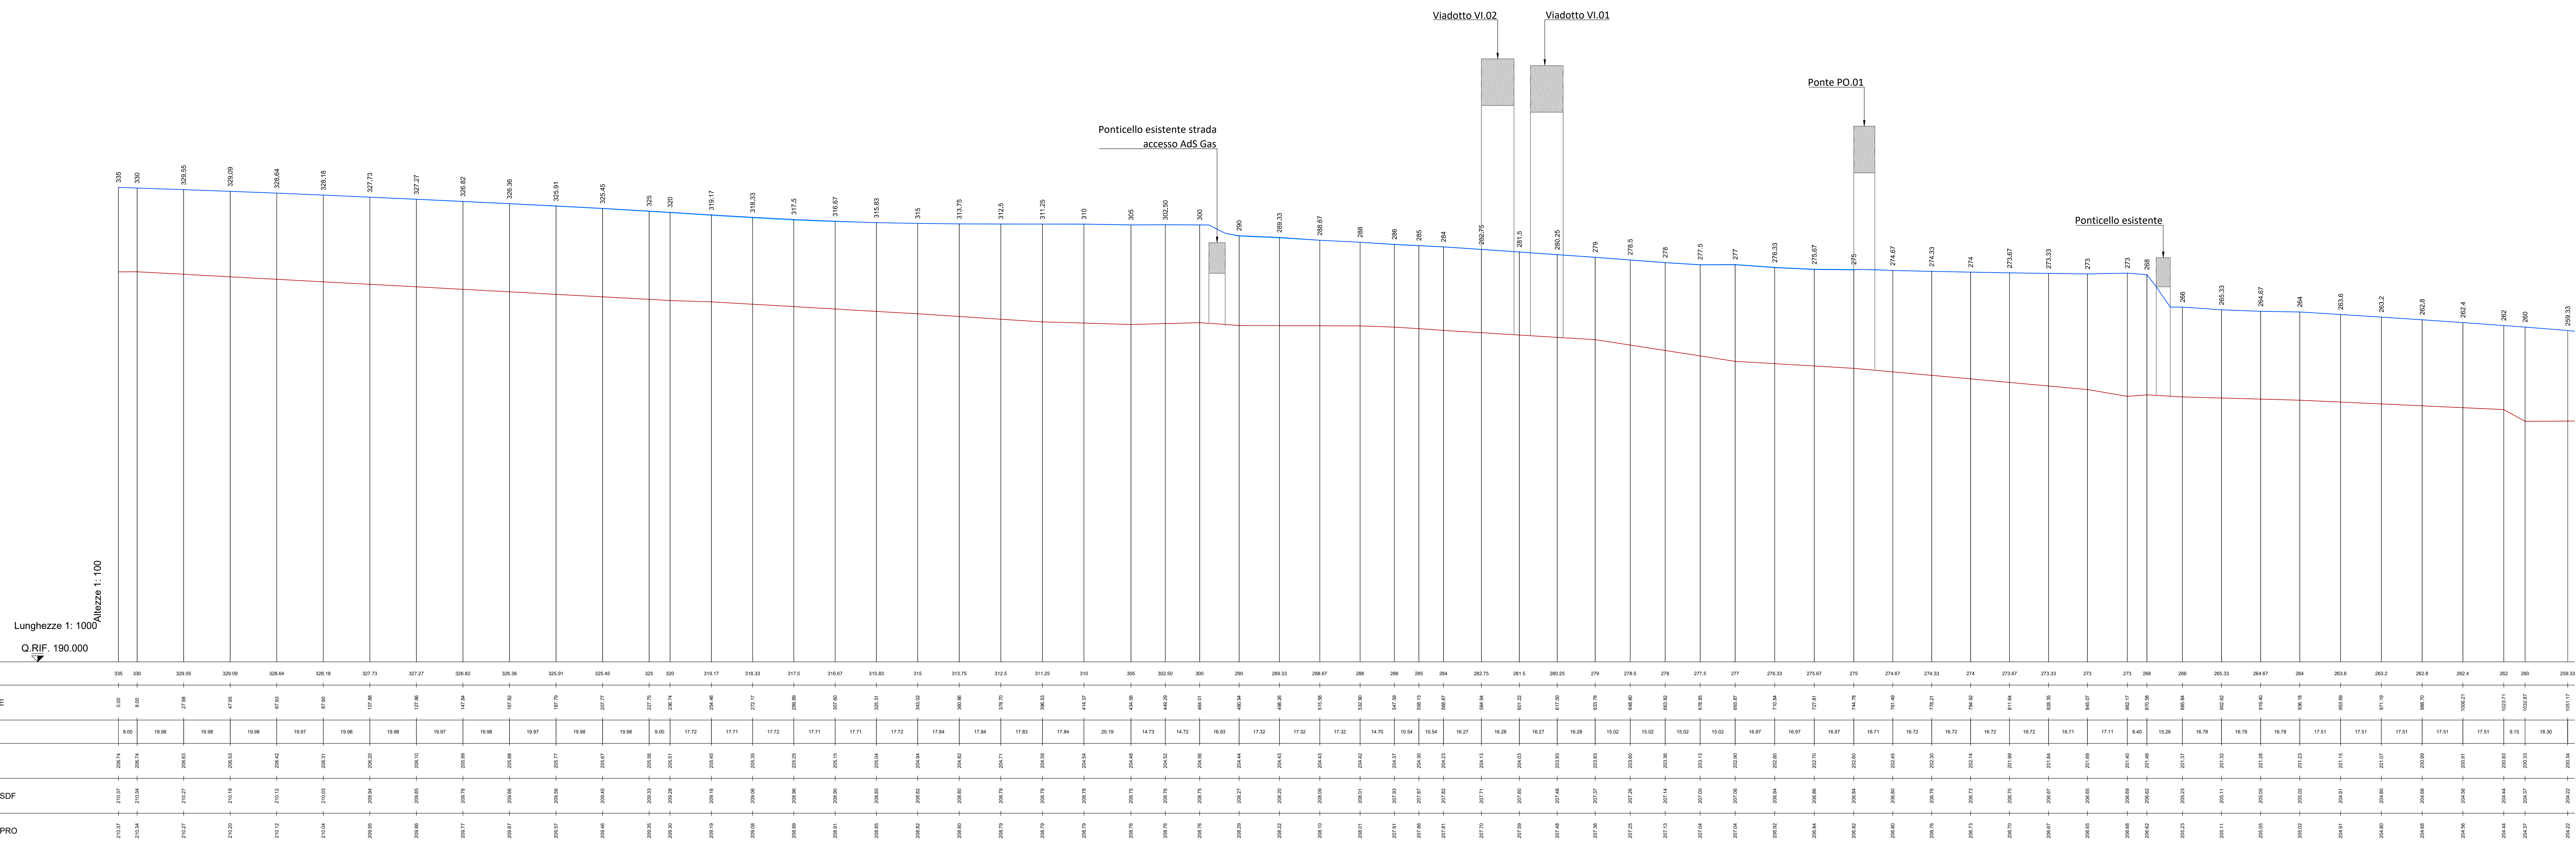


PROFILO LONGITUDINALE TORRENTE TRESSA CONDIZIONE DI STATO DI FATTO E DI PROGETTO - TR 200 ANNI

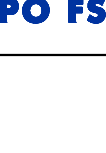

LEGENDA

- Terreno
- Livello idrico di stato di fatto
- Livello idrico di progetto

 anas GRUPPO FS ITALIANE		Direzione Progettazione e Realizzazione Lavori	
S.G.C. E78 GROSSETO–FANO Tratto Siena Bettolle (A1) Adegumento a 4 corsie del tratto Siena–Ruffolo (Lotto 0)			
PROGETTO DEFINITIVO			COD. FI-81
R.T.I. di PROGETTAZIONE: Mandataria		Mandante	
   		D:\FS\GROSSETO	
PROGETTISTI Ing. Riccardo Formichi – <i>Pro Inter srl (Integratore prestazioni specialistiche)</i> Genov Ing. di Milano n. 18045 Ing. Riccardo Formichi – <i>Pro Inter srl</i> Genov Ing. di Milano n. 18045		REGISTRATO IN DATA 15/05/2020 PROGETTO DEFINITIVO PRODOTTORE RICCARDO FORMICHI GENOVA, SPAGNA PRODOTTORE PRO INTER S.R.L. 10138 MILANO	
IL GEODATO Dott. Gaio Massimo Mezzanocchia – <i>Pro Inter srl</i> Via Gioi, Lombardone n. 4752		COORDINATORE PER LA SICUREZZA IN FASE DI PROGETTAZIONE Ing. Enrico Moratti – <i>Enamica srl</i> Ponte Ing. di Milano n. 16272	
VISTO IL RESP. DEL PROCEDIMENTO Ing. Raffaele Furcas Caruso			
PROTOCOLLO	DATA		
03 - Idrologia ed Idraulica 03.01 - Interferenze con il reticolo idrografico Studio idraulico - Profilo Idraulico Torrente Tressa ante e post operam			
CODICE PROGETTO	NOME FILE T00D01DRFL018.pdf	REVISIONE	SCALA
PROGETTO UN. PROJ. N. PROJ.	CODICE ELAB.	DATA	APPROVATO
D	T00D01DRFL01	15/05/2020	1:10000/000
C	Revisione per istruttoria ANAS	Maggio 2020	Bello Formichi
A	Emissione	Ottobre 2020	Bello Formichi
REV.	DESCRIZIONE	DATA	RESTATO
DATA	REDATTO	VERIFICATO	APPROVATO