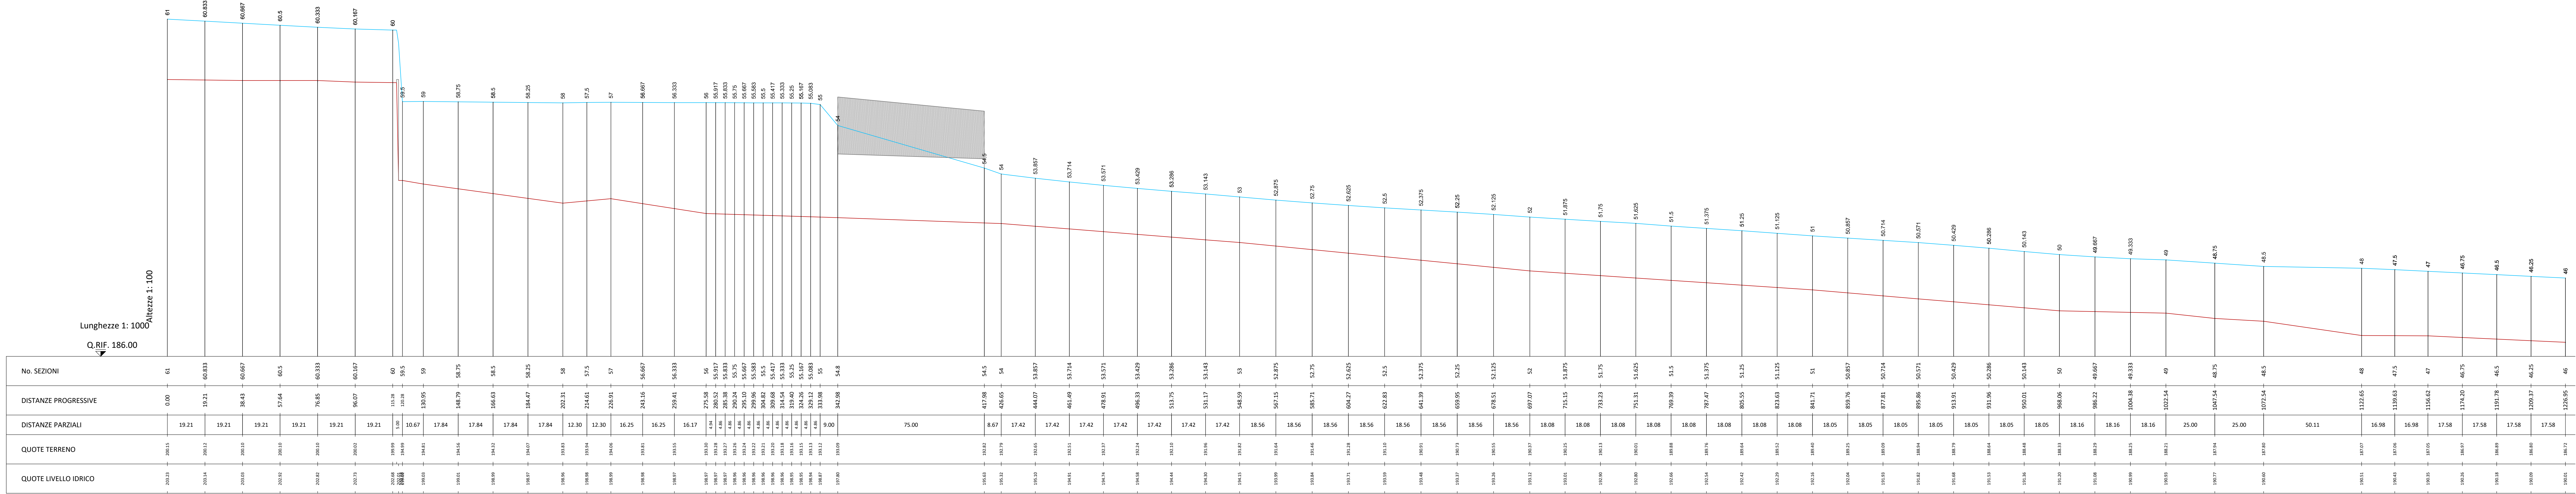
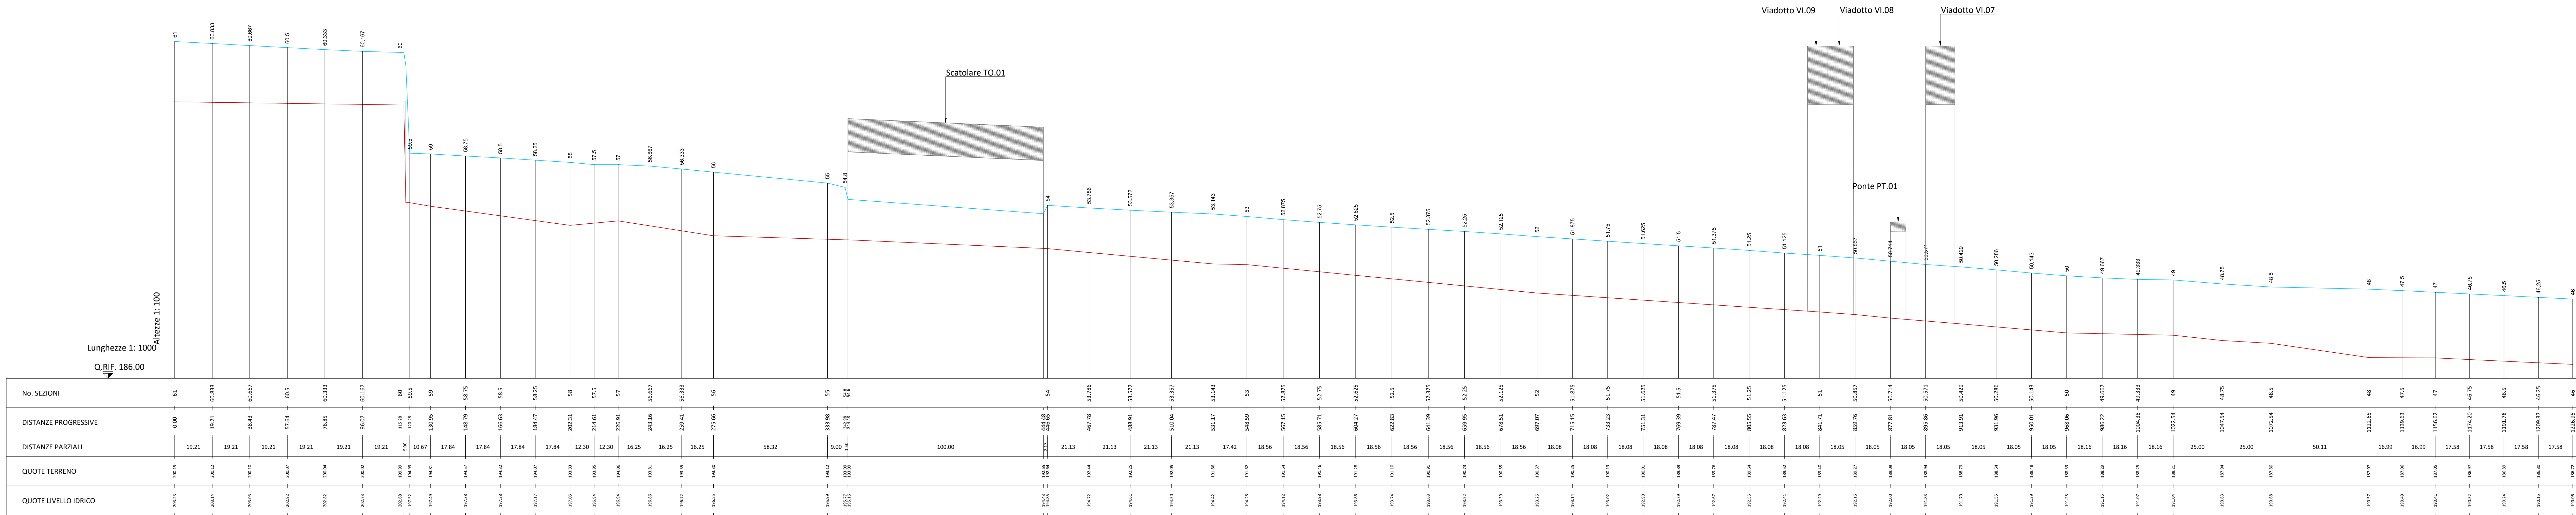


PROFILO LONGITUDINALE TORRENTE RILUGO CONDIZIONE DI STATO DI FATTO - TR 200 ANNI



PROFILO LONGITUDINALE TORRENTE RILUGO CONDIZIONE DI PROGETTO - TR 200 ANNI



LEGENDA

Terreno

Livello idrico



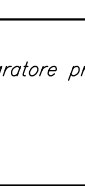
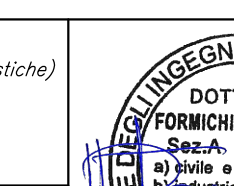
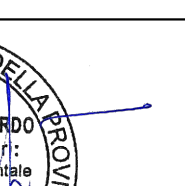
Gruppo FS Italiane

Direzione Progettazione e Realizzazione L

S.G.C. E78 GROSSETO–FANO

Tratto Siena Bettolle (A1)

Adeguamento a 4 corsie del tratto Siena–Ruffolo (Lotto 1)

PROGETTO DEFINITIVO	
R.T.I. DI PROGETTAZIONE: Mandataria	Mandante
	 
PROGETTISTI: Ing. Riccardo Formichi – Pto Ter srl (Integratore prestazione specialistica) Ordine Ing. di Milano n. 18045 Ing. Riccardo Formichi – Pto Ter srl Ordine Ing. di Milano n. 18045 N. CATEGORICO Dott. Gualt. Massimo Mazzacaneolo – Pto Ter srl Albo Geol. Lombardo n. 4762	
COORDINATORE PER LA SICUREZZA IN FASE DI PROGETTAZIONE Ing. Enrico Moretti – Enm.s.r.l.srl Ordine Ing. di Milano n. 16277	
VISTO IL RESP. DEL PROCEDIMENTO Ing. Raffaele Franco Carosi	
PROTOCOLLO	DATA



03 - Idrologia ed Idraulica

03.01 - Interferenze con il reticolo idrografico

Studio idraulico - Profilo idraulico Fosso Rilugato ante e post operam

CODICE PROGETTO	NOME FILE T00I021DRFL028.pdf	REVISIONE
PROGETTO: D P F 0 0 8 1	PROG. PREL. N. PREL.: D 2 0	
ELAB.: T 0 0 1 D 0 1 D R F L 0 2		B
D		
C		
B	Revisione per istruttoria ANAS	Maggio 2021 Argenti Bello
A	Emissione	Ottobre 2020 Argenti Bello
REV.	DESCRIZIONE	DATA REDATTO VERIFICATO