PROFILO LONGITUDINALE FOSSO BORRINO FINO ALLA CONFLUENZA CON IL TORRENTE RILUOGO CONDIZIONE DI STATO DI FATTO - TR 200 ANNI

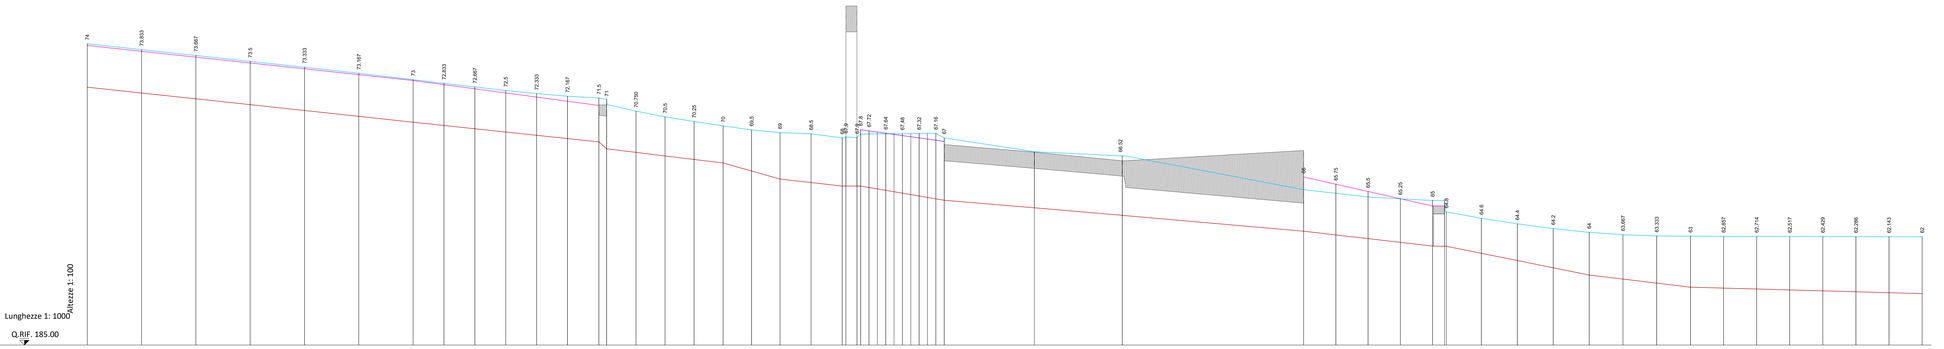

| | | |