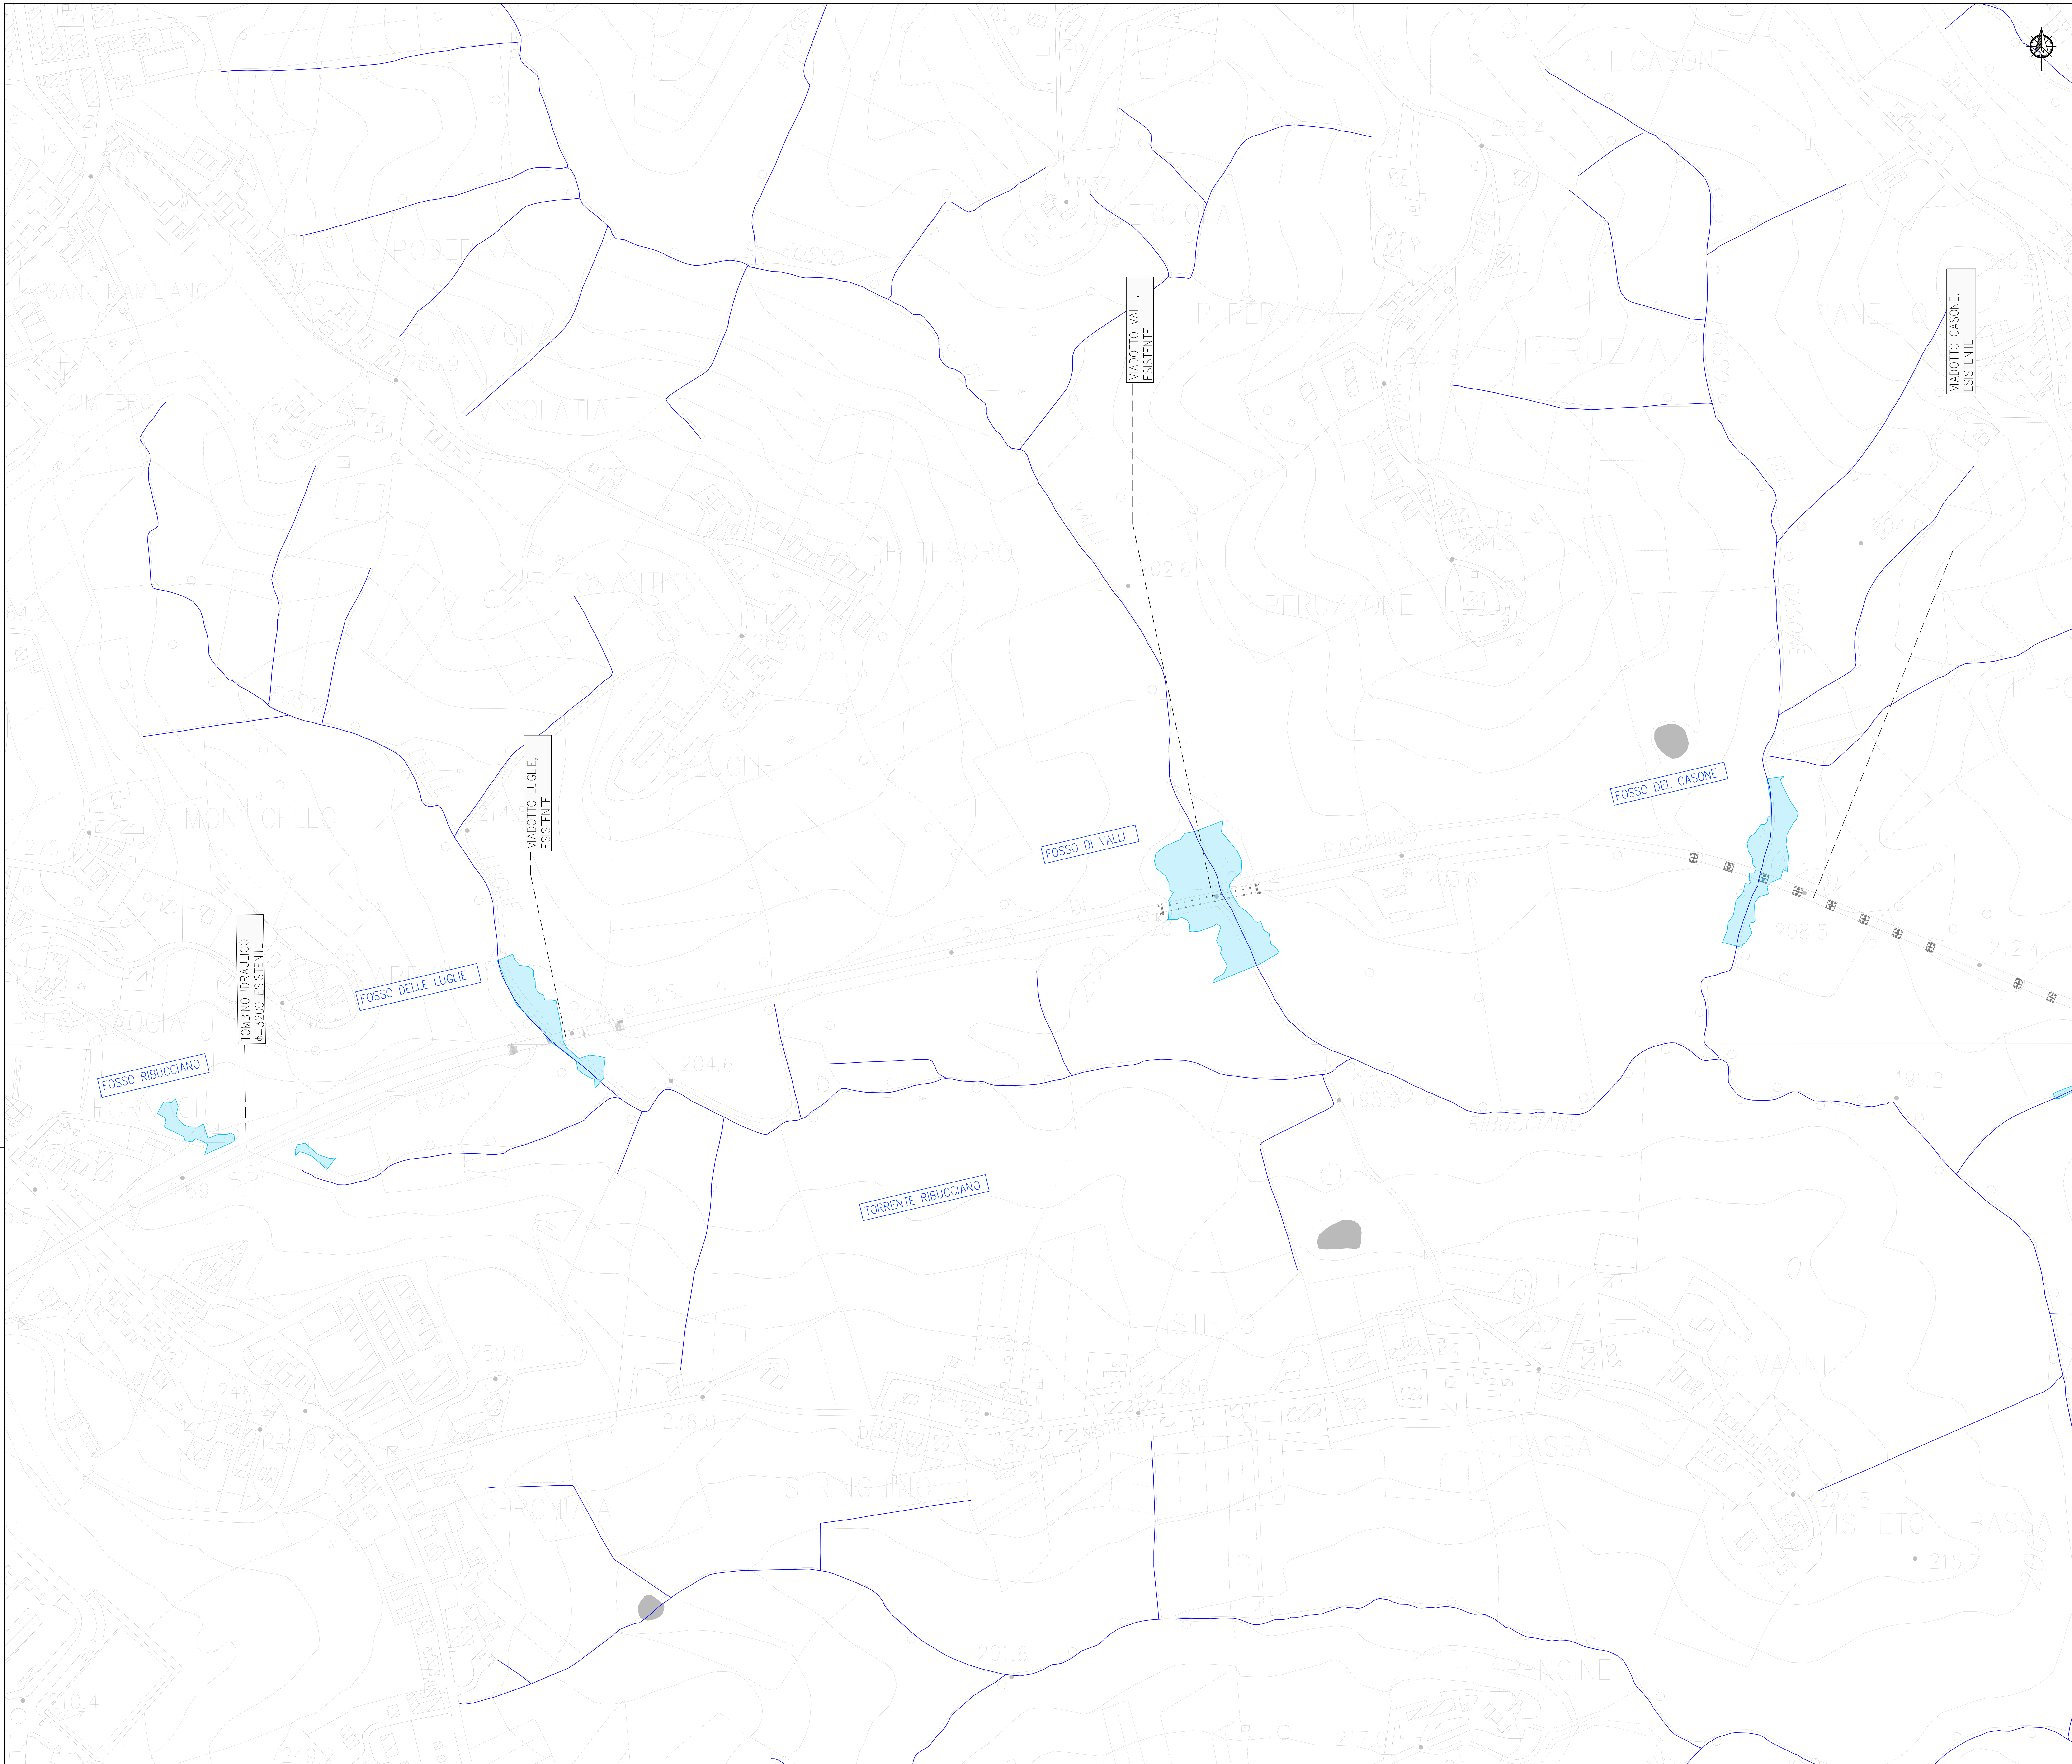

KEY PLAN

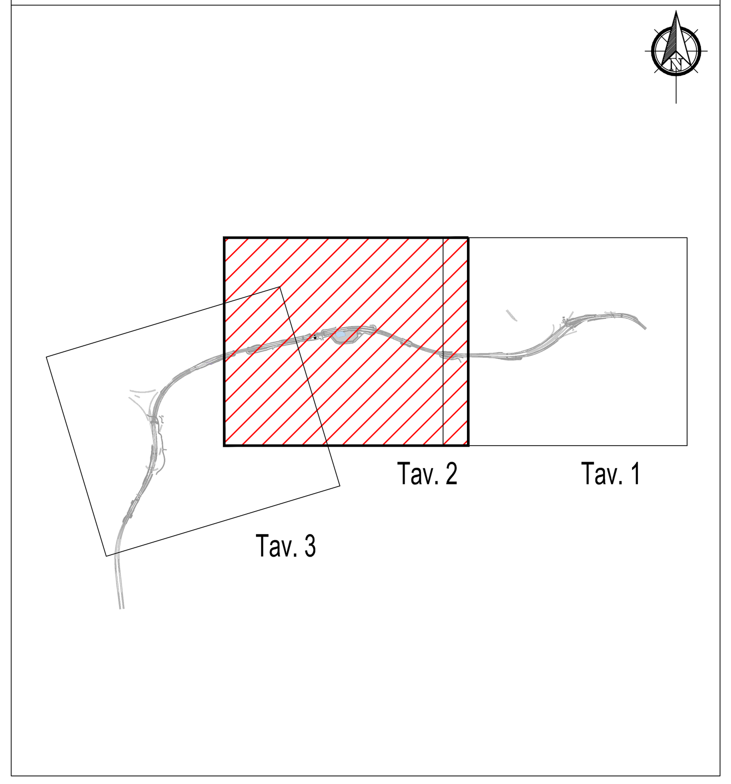

LEGENDA

- ESONDAZIONE NELLA CONDIZIONE DI STATO DI FATTO PER TR 200 ANNI
- RETICOLO IDROGRAFICO

anas GRUPPO FS ITALIANE

Direzione Progettazione e Realizzazione Lavori

S.G.C. E78 GROSSETO—FANO

Tratto Siena Bettolle (A1)
Adeguamento a 4 corsie del tratto Siena—Ruffolo (Lotto 0)

PROGETTO DEFINITIVO

COD. FI-81

R.T.I. di PROGETTAZIONE: Mandataria: PRO ITER Progetto Infrastrutture Territorio s.r.l. — Mandante: erre.vi.a. s.r.l. Ricerca Viabilità Ambiente; sinèrgo; D_VA DVisionArchitecture

PROGETTISTI:
Ing. Riccardo Formichi – Pro Iter srl (Integratore prestazioni specialistiche)
Ordine Ing. di Milano n. 18045

Ing. Riccardo Formichi – Pro Iter srl
Ordine Ing. di Milano n. 18045

IL GEOLOGO
Dott. Geol. Massimo Mezzanzanica – Pro Iter srl
Albo Geol. Lombardia n. A762

COORDINATORE PER LA SICUREZZA IN FASE DI PROGETTAZIONE
Ing. Enrico Moretti – Erre.vi.a. srl
Ordine Ing. di Milano n. 16237

VISTO: IL RESP. DEL PROCEDIMENTO
Ing. Raffaele Franco Carso

ORDINE DEGLI INGEGNERI DELLA PROVINCIA DI MILANO — DOTT.ING. FORMICHI RICCARDO — Sez.A Settori: a) civile e ambientale b) industriale c) dell'informazione — n°A 18045

PROTOCOLLO | DATA

03 - Idrologia ed Idraulica

03.01 - Interferenze con il reticolo idrografico

Planimetria delle aree di esondazione ante - operam- Tav. 2

CODICE PROGETTO			NOME FILE	REVISIONE	SCALA
PROGETTO	LIV. PROG.	N. PROG.	T00ID01IDRPL03B.pdf		
DPFI0081	D	20	CODICE ELAB. T00 ID01 IDR PL03	B	1:2000

REV.	DESCRIZIONE	DATA	REDATTO	VERIFICATO	APPROVATO
D					
C					
B	Revisione per istruttoria ANAS	Maggio 2021	Argirò	Besio	Formichi
A	Emissione	Ottobre 2020	Argirò	Besio	Formichi