KEY PLAN

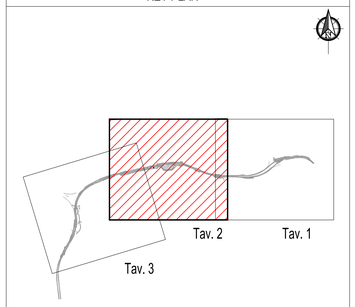

LEGENDA

- ESONDAZIONE NELLA CONDIZIONE DI PROGETTO PER TR 200 ANNI
- RETICOLO IDROGRAFICO

anas GRUPPO FS ITALIANE — Direzione Progettazione e Realizzazione Lavori

S.G.C. E78 GROSSETO–FANO

Tratto Siena Bettolle (A1)

Adeguamento a 4 corsie del tratto Siena–Ruffolo (Lotto 0)

PROGETTO DEFINITIVO

COD. FI-81

R.T.I. di PROGETTAZIONE: Mandataria — PRO ITER; Mandante — ZIRVIA, sinèrgo, D_VA

PROGETTISTI:
Ing. Riccardo Formichi – Pro Iter srl (Integratore prestazioni specialistiche)
Ordine Ing. di Milano n. 18045

Ing. Riccardo Formichi – Pro Iter srl
Ordine Ing. di Milano n. 18045

IL GEOLOGO
Dott. Geol. Massimo Mezzanzanica – Pro Iter srl
Albo Geol. Lombardia n. 476

COORDINATORE PER LA SICUREZZA IN FASE DI PROGETTAZIONE
Ing. Enrico Moretti – Erre.e.ci. srl
Ordine Ing. di Milano n. 16237

VISTO: IL RESP. DEL PROCEDIMENTO
Ing. Raffaele Franco Corso

ORDINE DEGLI INGEGNERI DELLA PROVINCIA DI MILANO — DOTT. ING. FORMICHI RICCARDO — Sez.A: Settori: A) Civile e ambientale B) Industriale C) Dell'informazione n° A 18045 — MILANO

PROTOCOLLO | DATA

03 - Idrologia ed Idraulica

03.01 - Interferenze con il reticolo idrografico

Planimetria delle aree di esondazione post - operam- Tav. 2

CODICE PROGETTO (PROGETTO / LIV. PROG. / N. PROG.)	NOME FILE T00ID01IDRPL06B.pdf	REVISIONE	SCALA
DPFI008 1 D 20	CODICE ELAB. T00ID01IDRPL06	B	1:2000

REV.	DESCRIZIONE	DATA	REDATTO	VERIFICATO	APPROVATO
D					
C					
B	Revisione per istruttoria ANAS	Maggio 2021	Argirò	Besio	Formichi
A	Emissione	Ottobre 2020	Argirò	Besio	Formichi