




VIADOTTO VI.02 - LIVELLO IDRICO DI STATO DI FATTO E PROGETTO - TR 200 ANNI

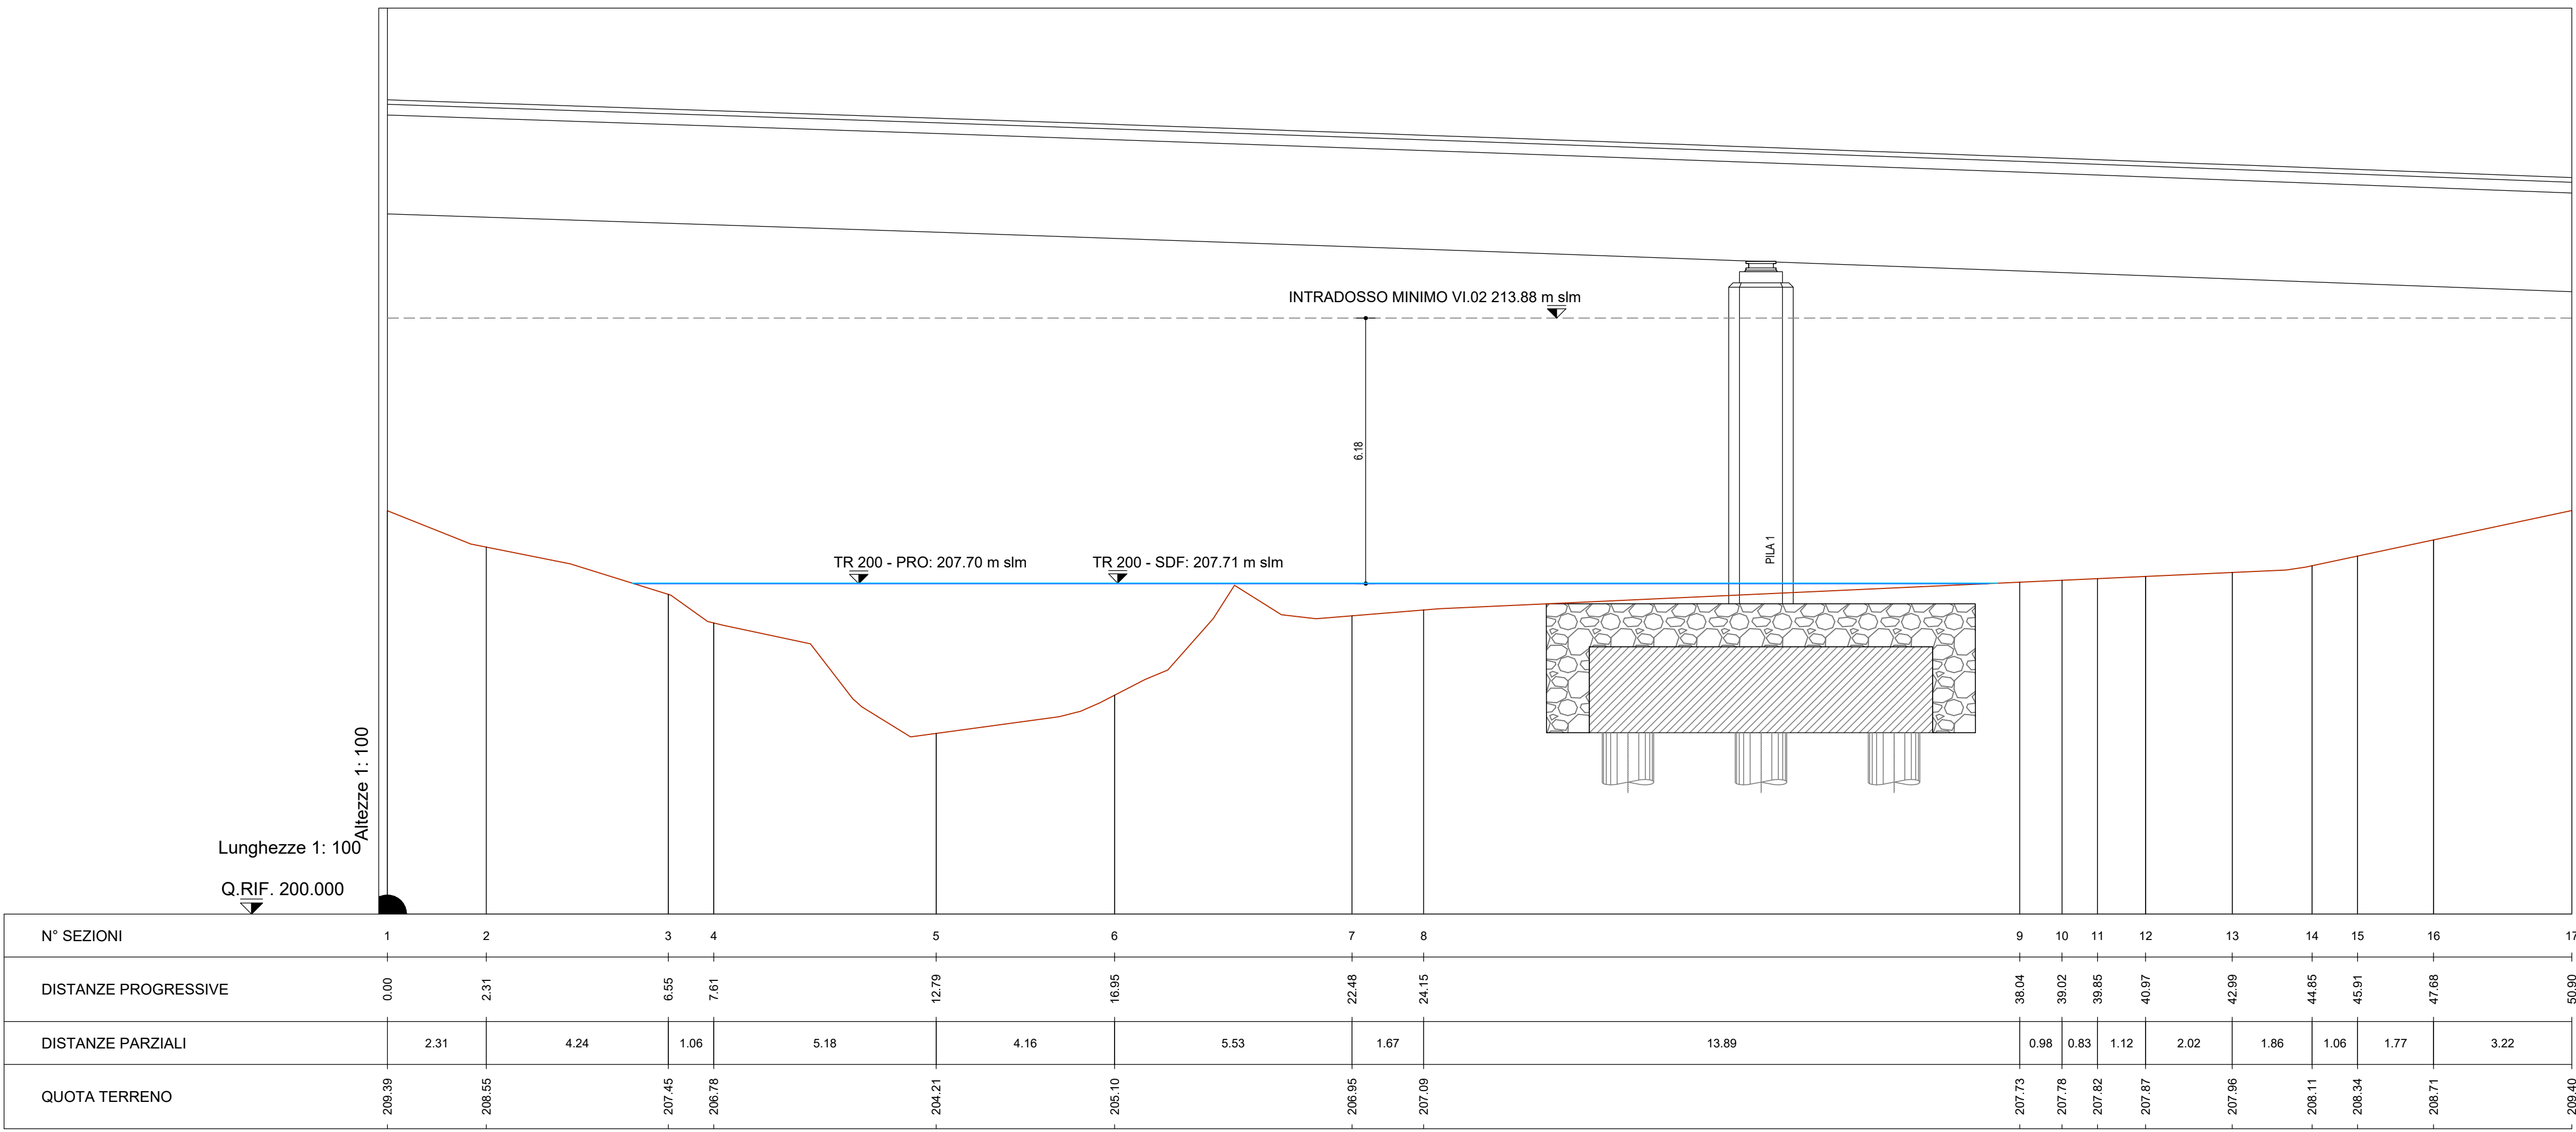

VIADOTTO VI.01 - LIVELLO IDRICO DI STATO DI FATTO E PROGETTO - TR 200 ANNI

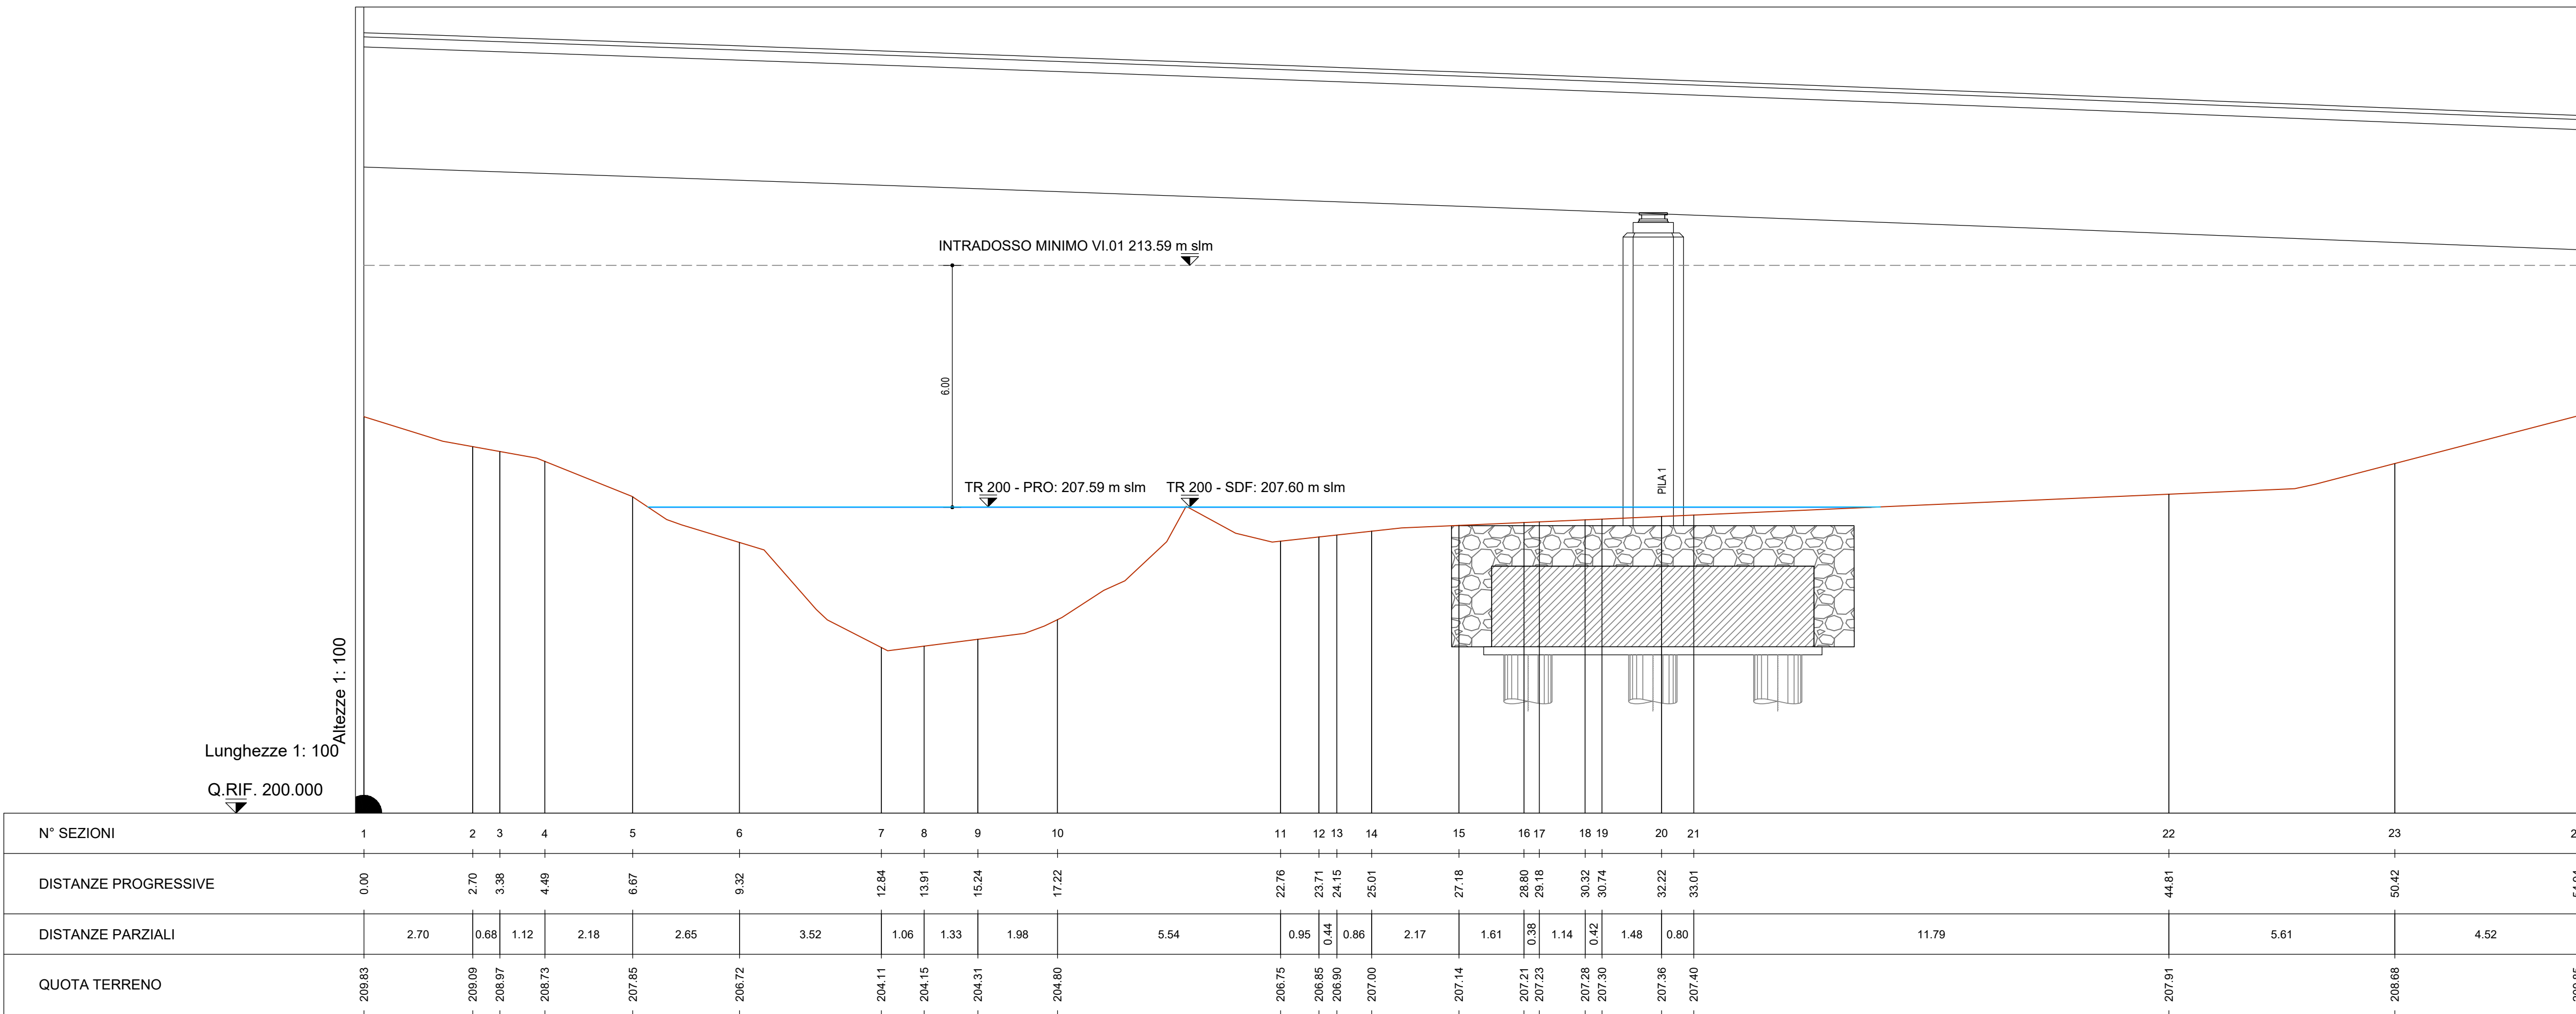

PONTE PO.01 - LIVELLO IDRICO DI STATO DI FATTO E PROGETTO - TR 200 ANNI

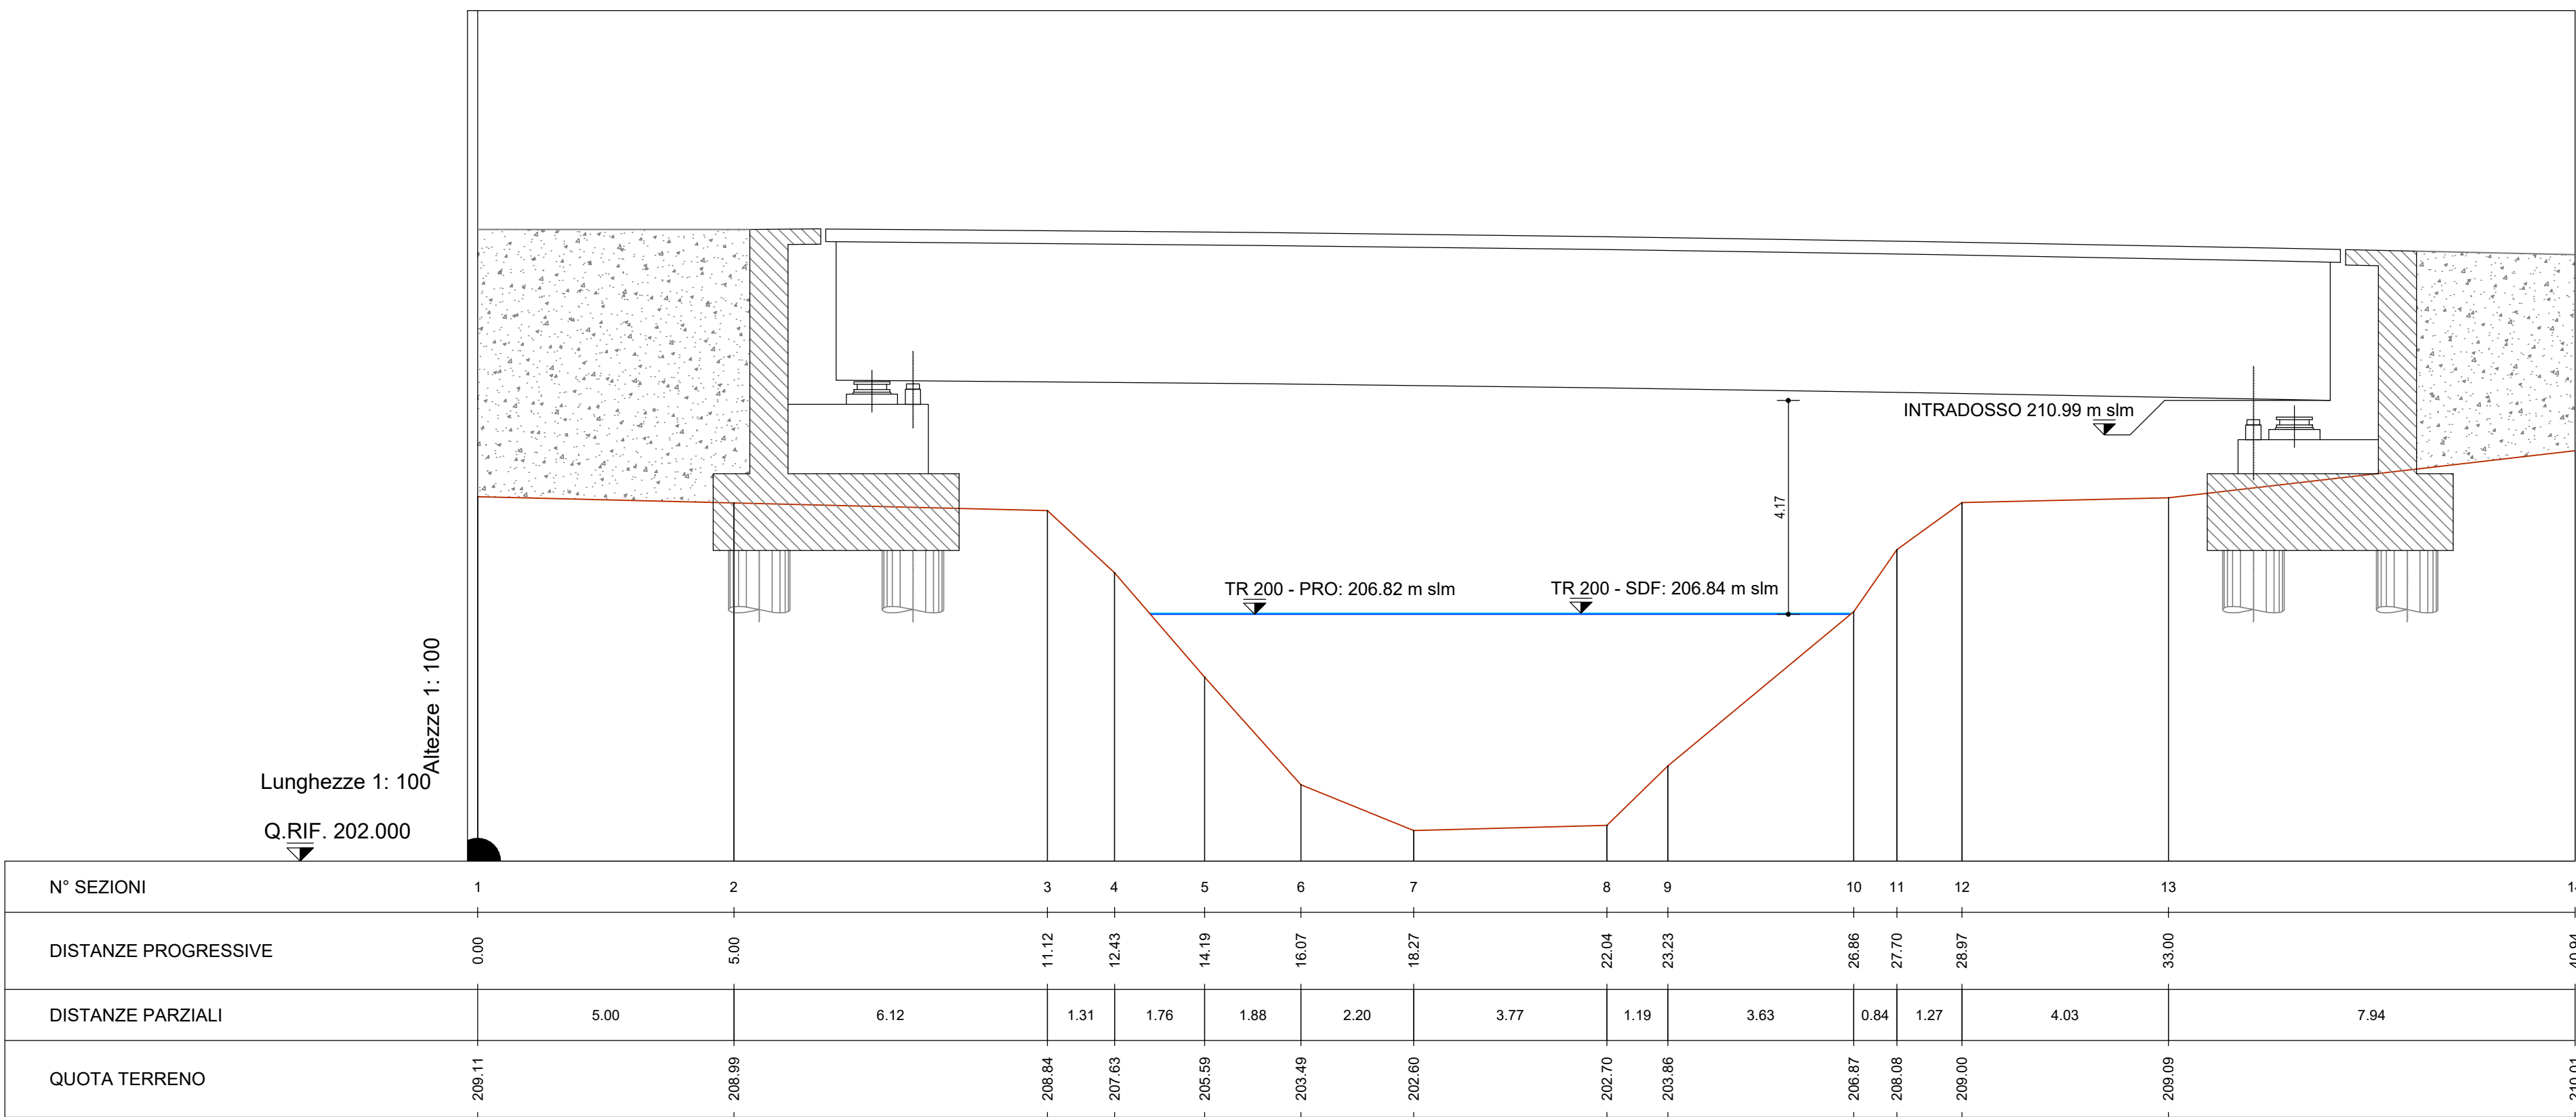

LEGENDA

Terreno

Livello idrico stato di progetto

Livello idrico stato di fatto

NB: Per le sezioni dei manufatti vedasi le relative tavole strutturali

anas

GRUPPO FS ITALIANE

Direzione Progettazione e Realizzazione Lavori

S.G.C. E78 GROSSETO–FANO
Tratto Siena Bettolle (A1)
Adeguamento a 4 corsie del tratto Siena–Ruffolo (Lotto 0)

PROGETTO DEFINITIVO
R.T.I. di PROGETTAZIONE: Mandataria Mandante
COD. FI-81

PROGETTISTI:
Ing. Riccardo Fornicchi – Pro Iter srl (Integratore prestazioni specialistiche)
Ordine Ing. di Milano n. 18045
Ing. Riccardo Fornicchi – Pro Iter srl
Ordine Ing. di Milano n. 18045
IL GEOLOGO
Dott. Geol. Massimo Mazzonari – Pro Iter srl
Albo Geol. Lombardia n. 4762
COORDINATORE PER LA SICUREZZA IN FASE DI PROGETTAZIONE
Ing. Enrico Morotti – Civet srl
Ordine Ing. di Milano n. 16237
VISTO: IL RESP. DEL PROCEDIMENTO
Ing. Raffaele Franco Caruso

PROTOCOLLO

DATA

PROGETTO

ELAB.

DATA

REDAZIONE

VERIFICATO

APPROVATO

03 - Idrologia ed Idraulica
03.01 - Interferenze con il reticolo idrografico
Studio idraulico - Sezioni trasversali Torrente Tressa

CODICE PROGETTO

PROGETTO

ELAB.

DATA

REDAZIONE

VERIFICATO

APPROVATO

NOME FILE

T00D001DRS2018.pdf

REVISIONE

SCALA

PROGETTO

ELAB.

DATA

REDAZIONE

VERIFICATO

APPROVATO

PROGETTO

ELAB.

DATA

REDAZIONE

VERIFICATO

APPROVATO