
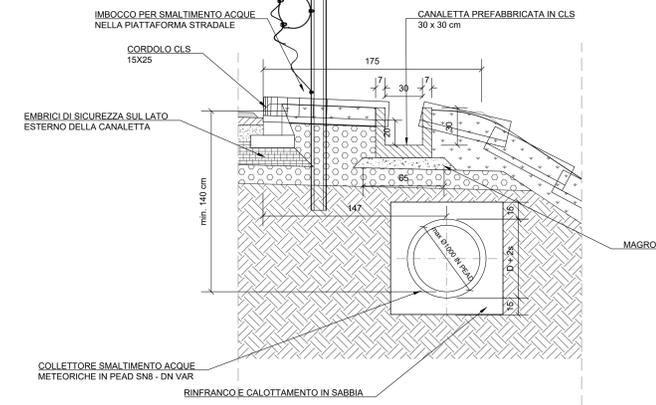
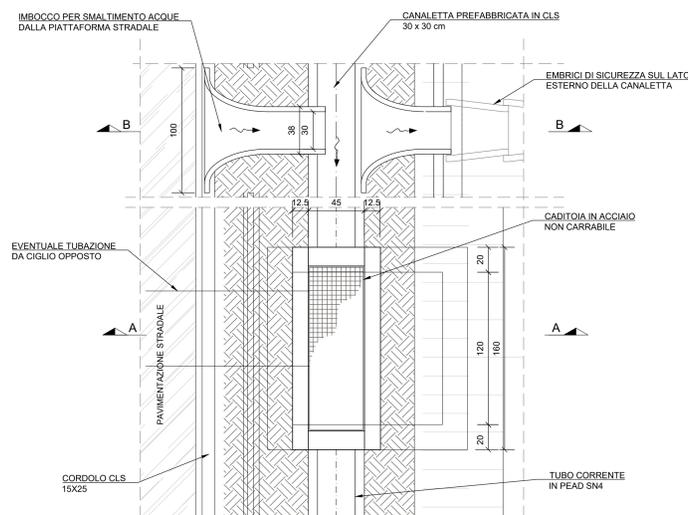


MARGINE ESTERNO - PARTICOLARE B

VISTA IN SEZIONE A-A

VISTA IN PIANTA

VISTA IN SEZIONE B-B



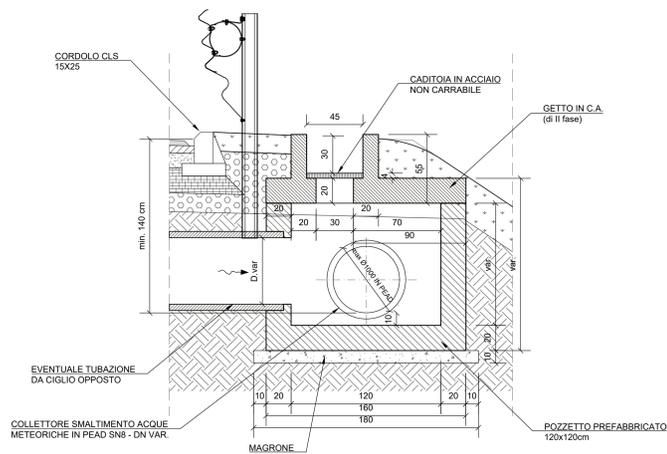


SEZIONE TIPO IN TRINCEA - MARGINE ESTERNO - SEZIONE POZZETTO DI LINEA/SCARICO e ISPEZIONE - PARTICOLARE A

VISTA IN SEZIONE B-B

VISTA IN PIANTA

VISTA IN SEZIONE A-A

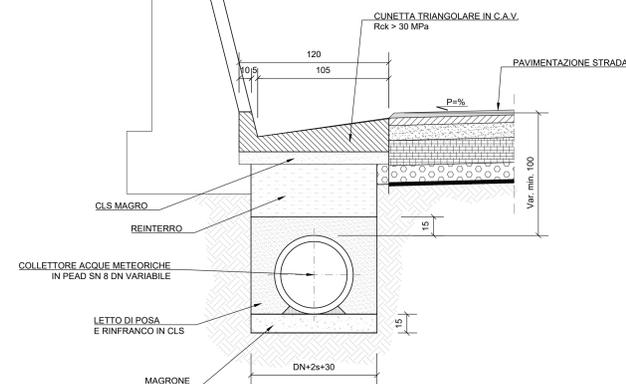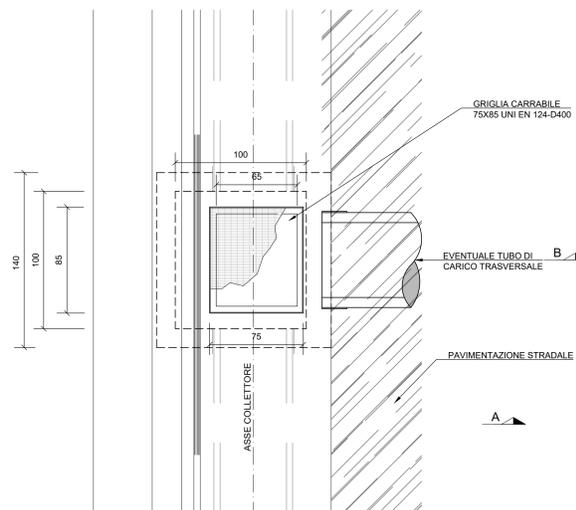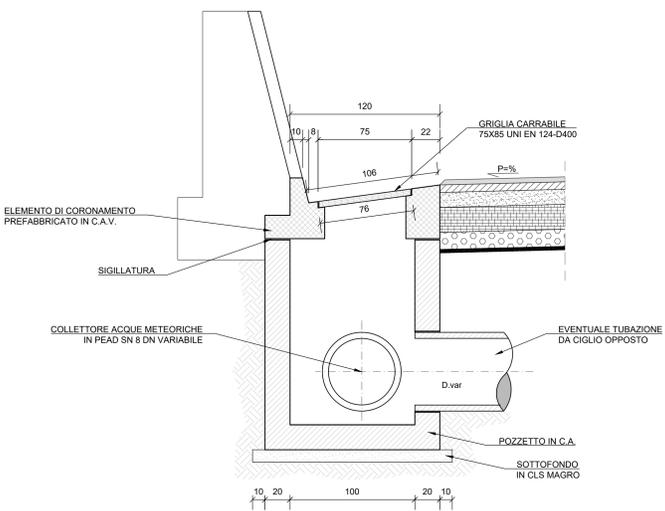

CODICE PROGETTO	LV. PROG.	N. PROG.	NOME FILE	REVISIONE	SCALA
D			T00D02IDRDC04A.pdf		
C					
B					
A	Emissione	03/09/2020	Gulati	Baso	Formichi
REV.	DESCRIZIONE	DATA	REDATTO	VERIFICATO	APPROVATO