



ASSE FANO-GROSSETO PROFILO LONGITUDINALE ASSE C

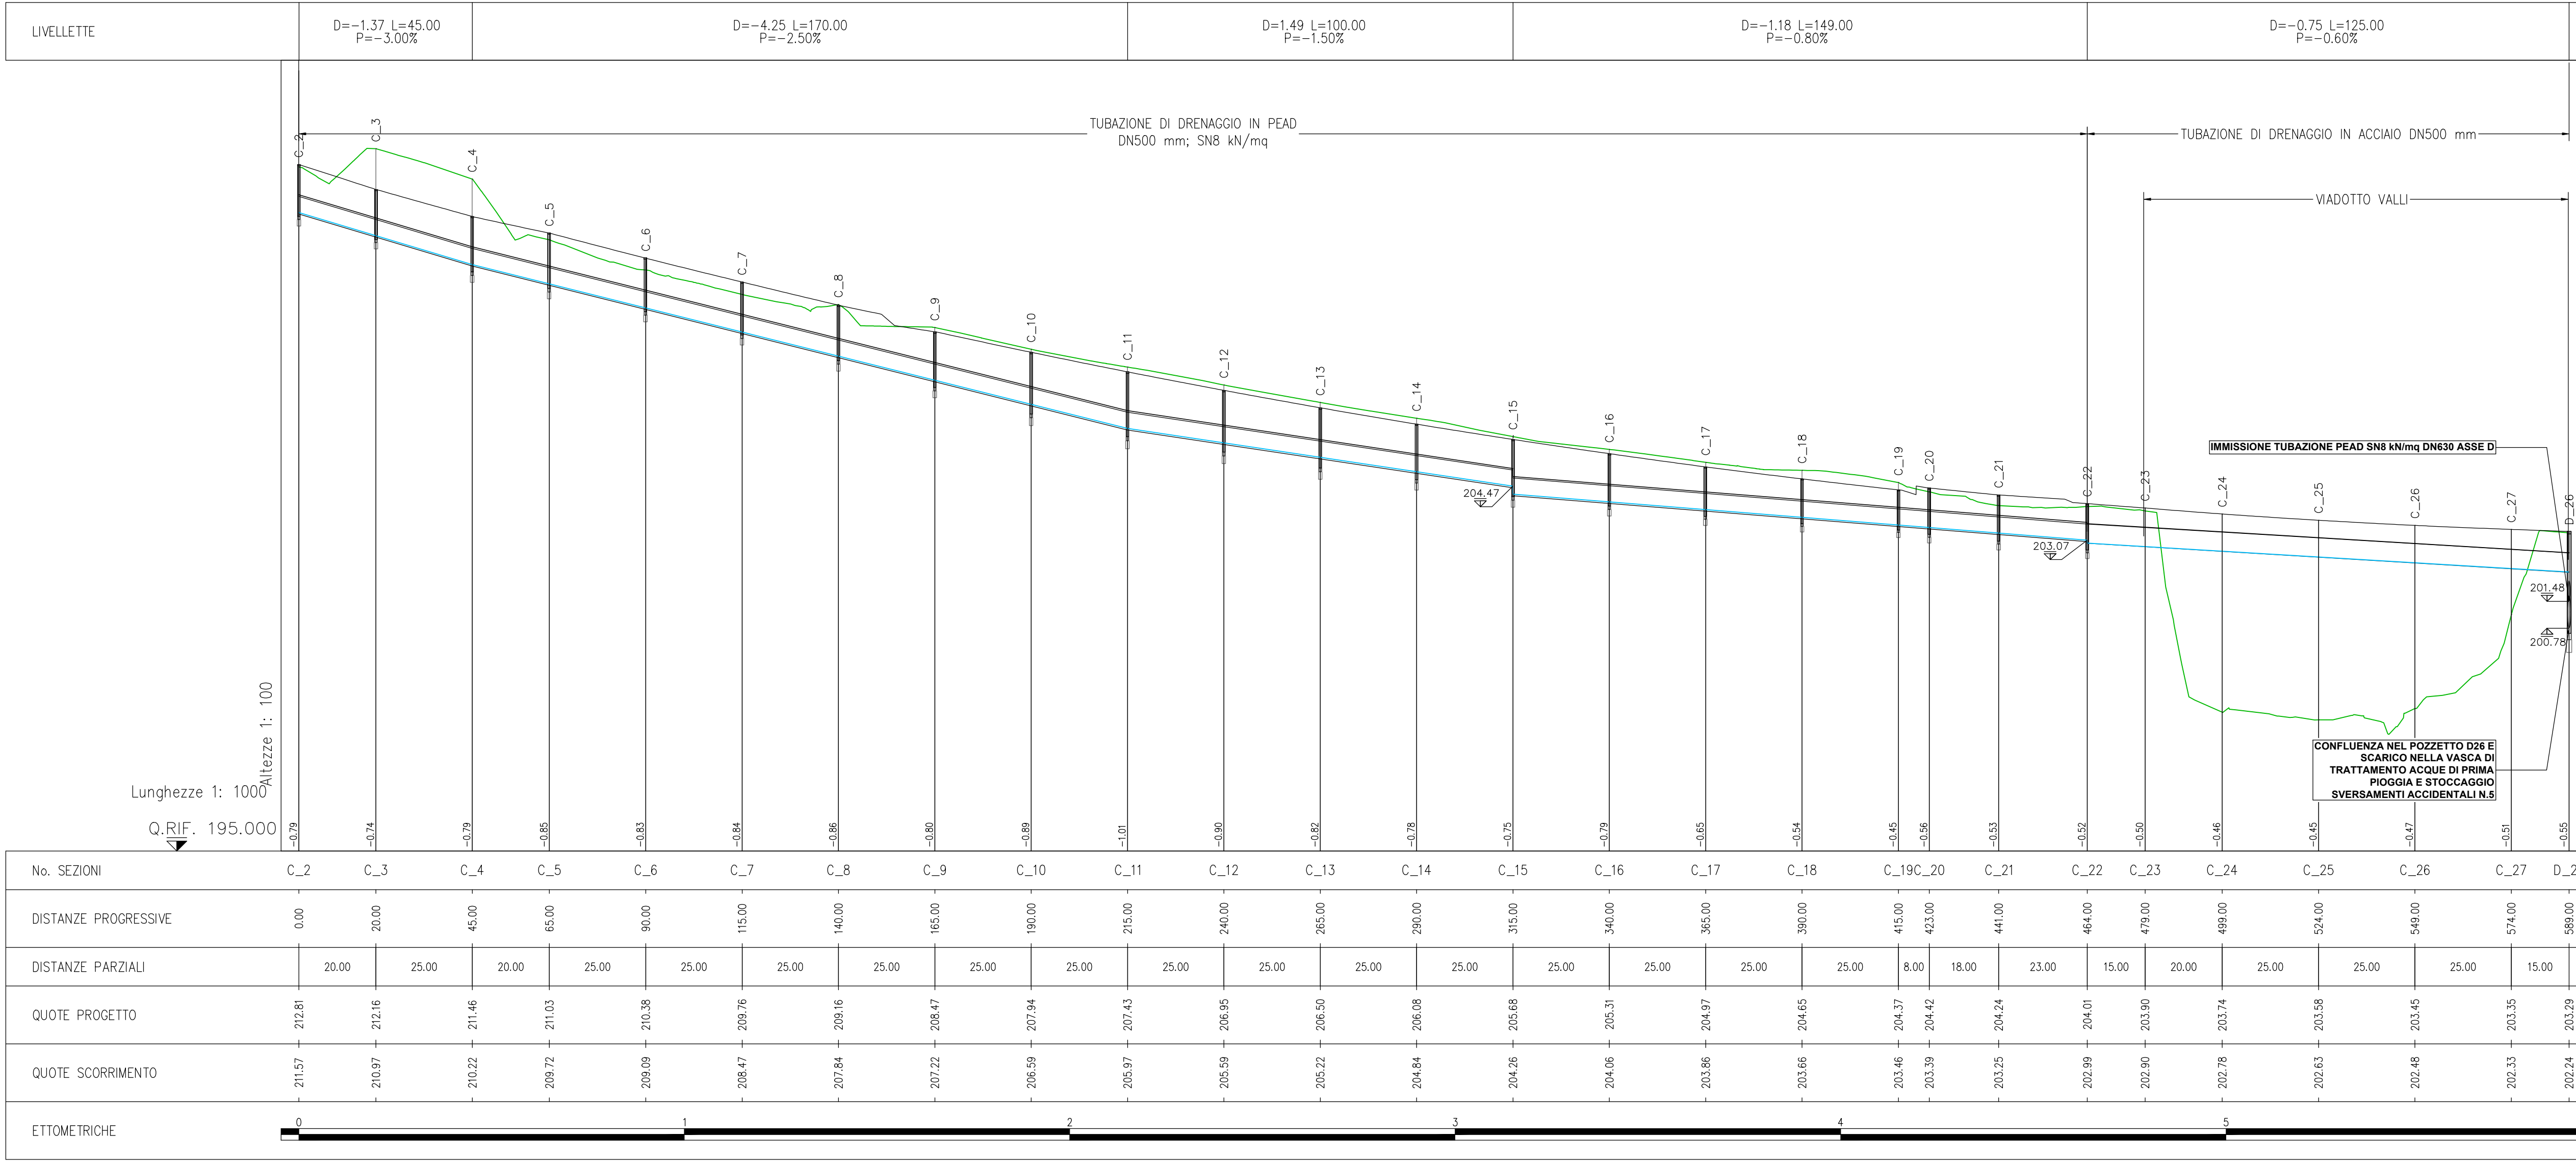

ASSE FANO-GROSSETO PROFILO LONGITUDINALE ASSE B

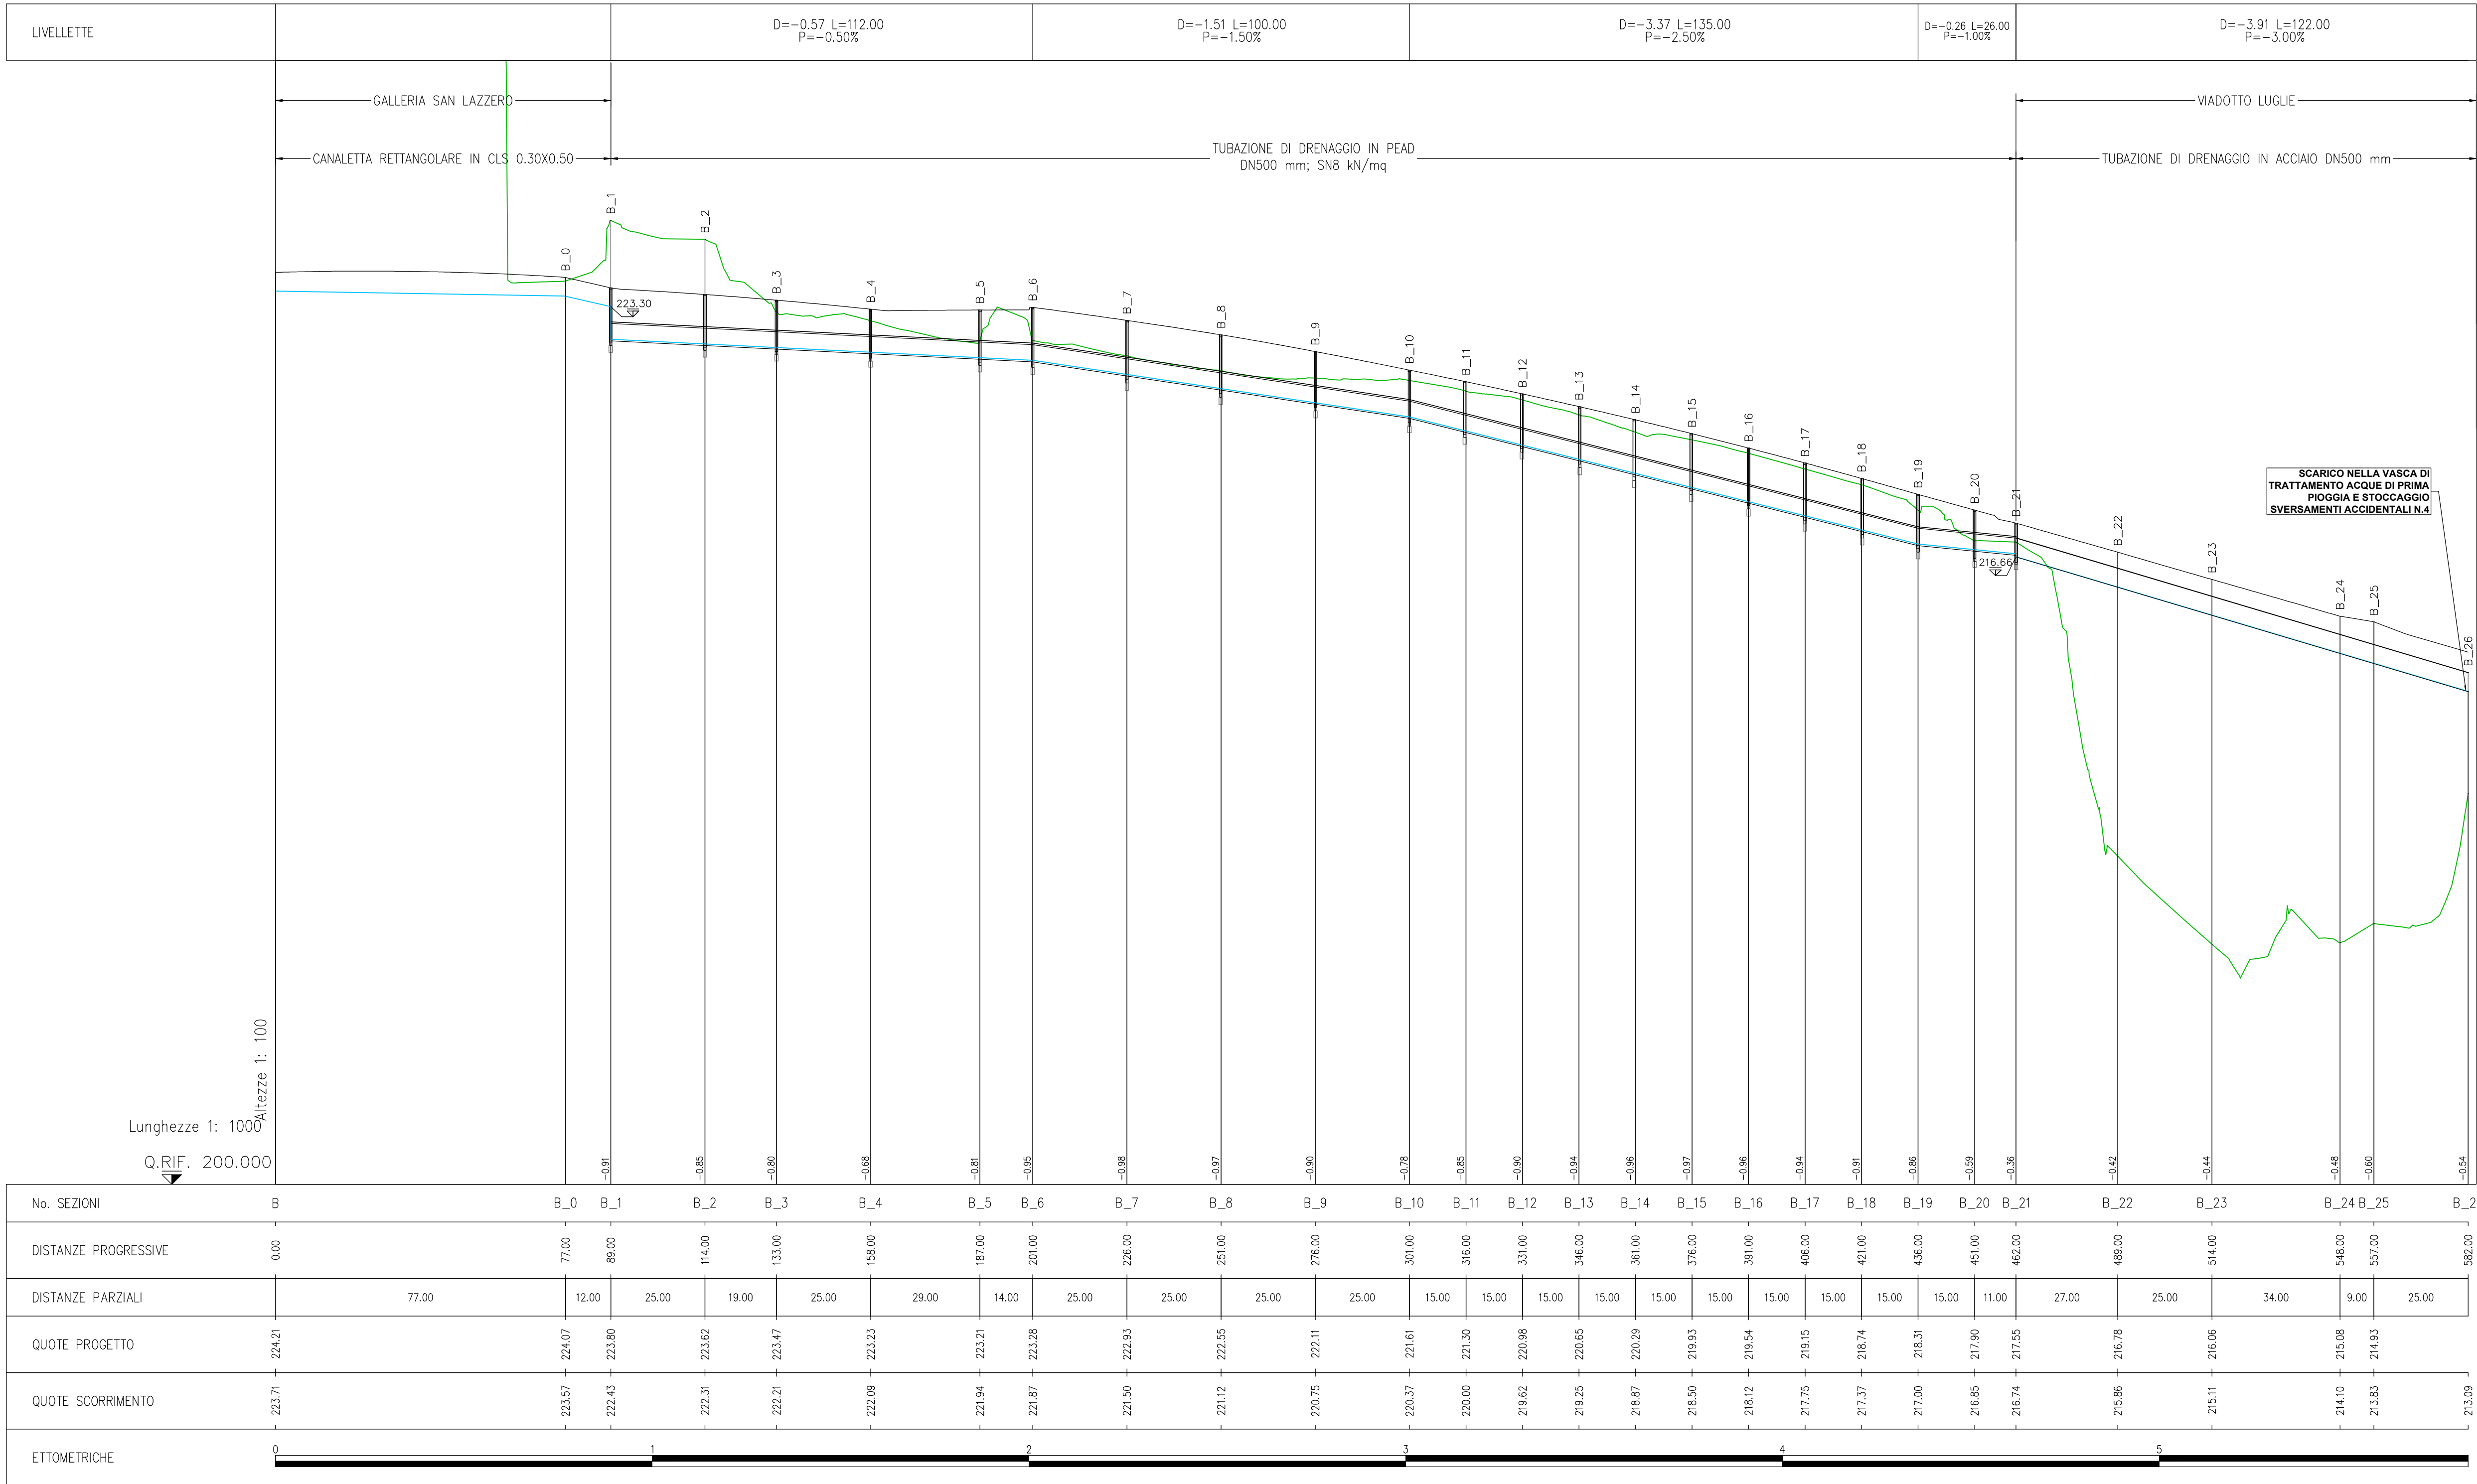

anas GRUPPO FS ITALIANE Direzione Progettazione e Realizzazione Lavori

S.G.C. E78 GROSSETO-FANO
Tratto Siena Bettolle (A1)
Adeguamento a 4 corsie del tratto Siena-Ruffolo (Lotto 0)

PROGETTO DEFINITIVO COD. FI-81

R.T.I. di PROGETTAZIONE: Mandataria Mandante

PROGETTISTI:
Ing. Riccardo Fornichi - Pro Iter srl (integratore prestazioni specialistiche)
Ordine Ing. di Milano n. 18045
Ing. Riccardo Fornichi - Pro Iter srl
Ordine Ing. di Milano n. 18045
IL GEOLOGO
Dott. Geol. Massimo Mazzanti - Pro Iter srl
Albo Geol. Lombardia n. 4762
COORDINATORE PER LA SICUREZZA IN FASE DI PROGETTAZIONE
Ing. Enrico Morini - Pro Iter srl
Ordine Ing. di Milano n. 18045
VISTO: IL RESP. DEL PROCEDIMENTO
Ing. Raffaele Franco Corso

PRODOTTOLO DATA

03 - Idrologia ed Idraulica
03.02 - Sistema di drenaggio e Presidio del Corpo Stradale
Asse Fano - Grosseto: Profili longitudinali condotte - Tav. 2

CODICE PROGETTO	PROGETTO	U.V. PROG.	N. PROG.	NOME FILE	REVISIONE	SCALA
D	PROGETTO	1	0	1000D02IDRF02B.pdf		
C	Revisione per istruttoria ANAS					
B	Revisione per istruttoria ANAS	Maggio 2021	Galletti	Besio	Fornichi	
A	Emissione	Ottobre 2020	Galletti	Besio	Fornichi	
REV.	DESCRIZIONE	DATA	REDATTO	VERIFICATO	APPROVATO	