
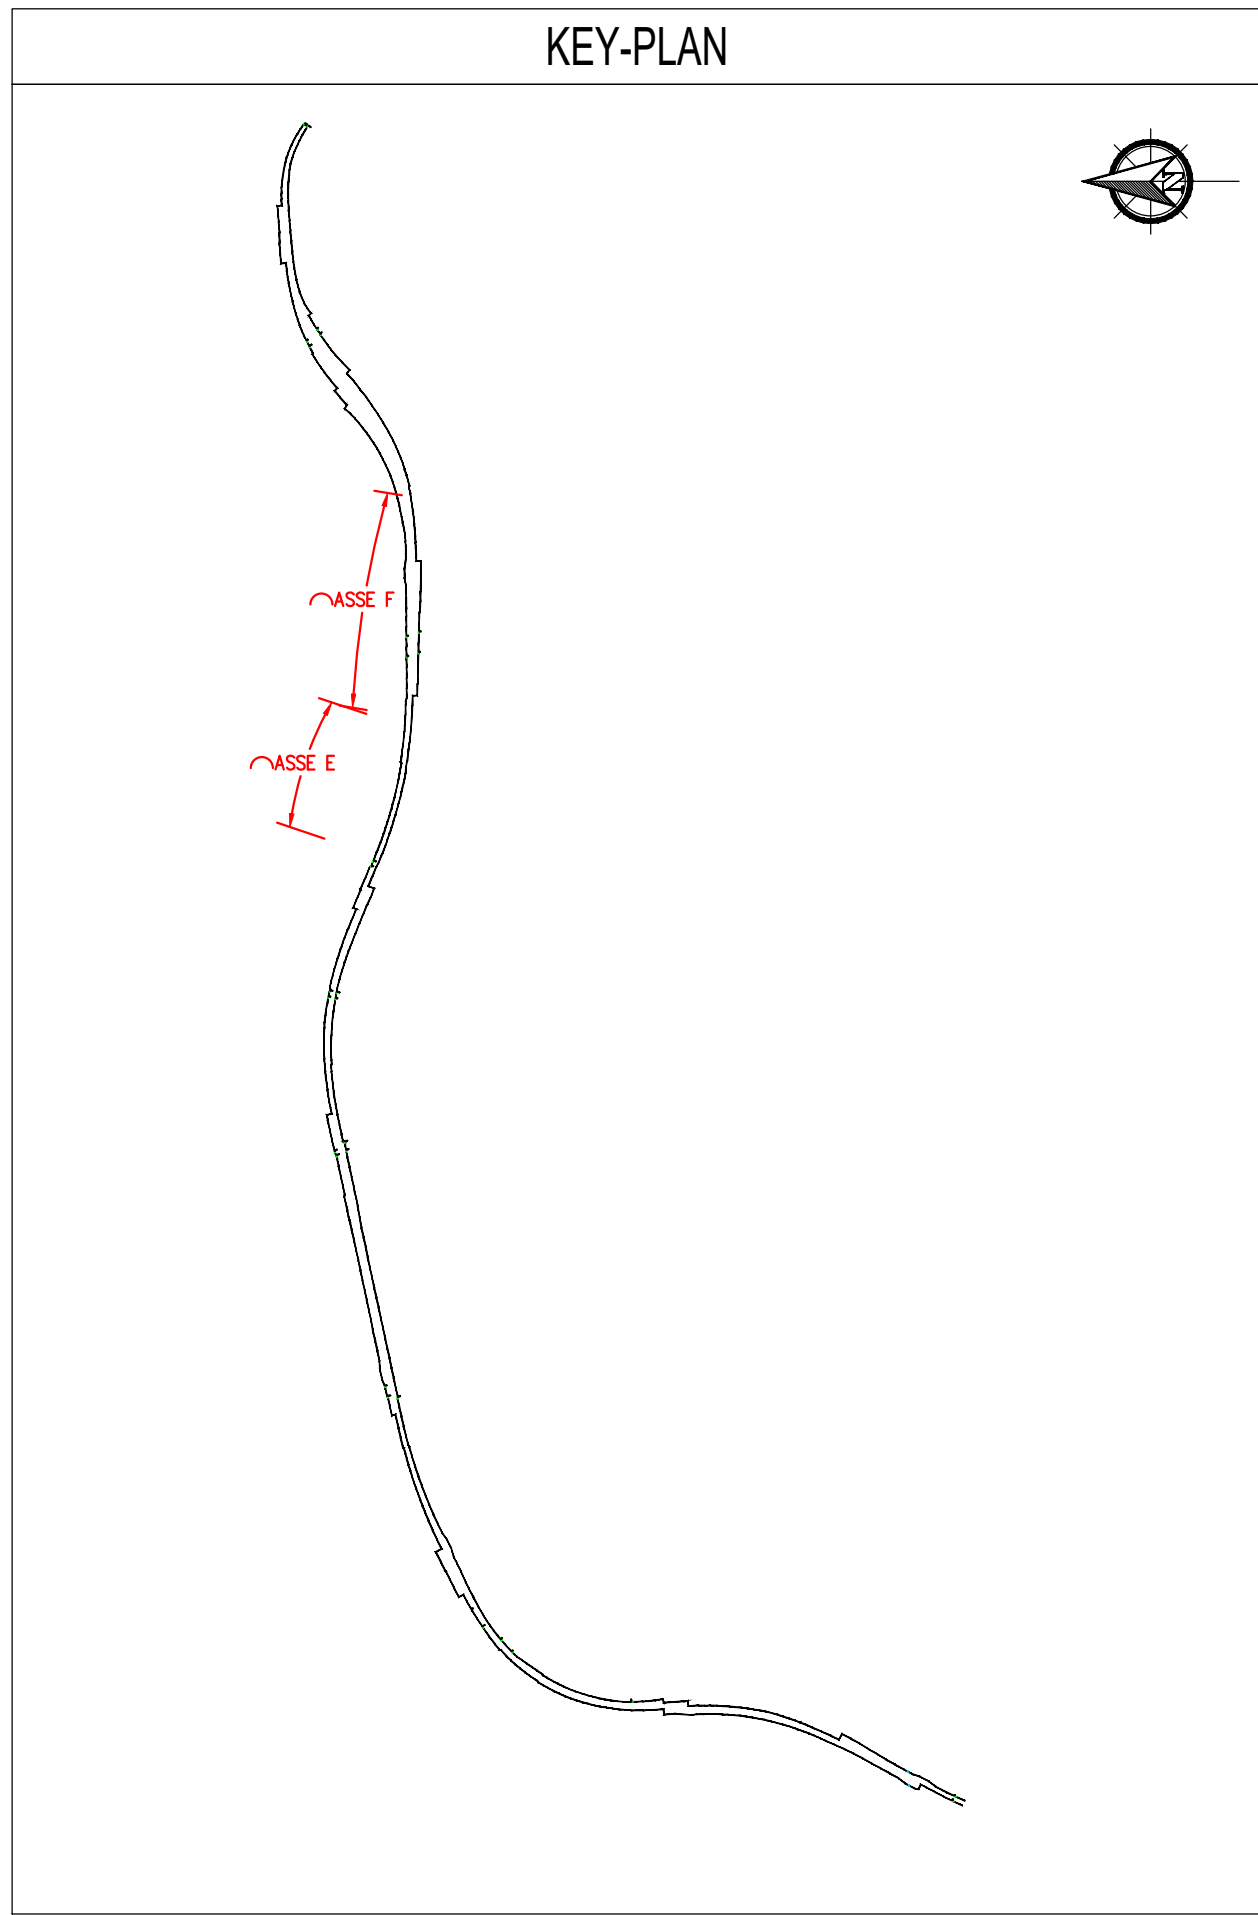


ASSE FANO-GROSSETO PROFILO LONGITUDINALE ASSE F-E

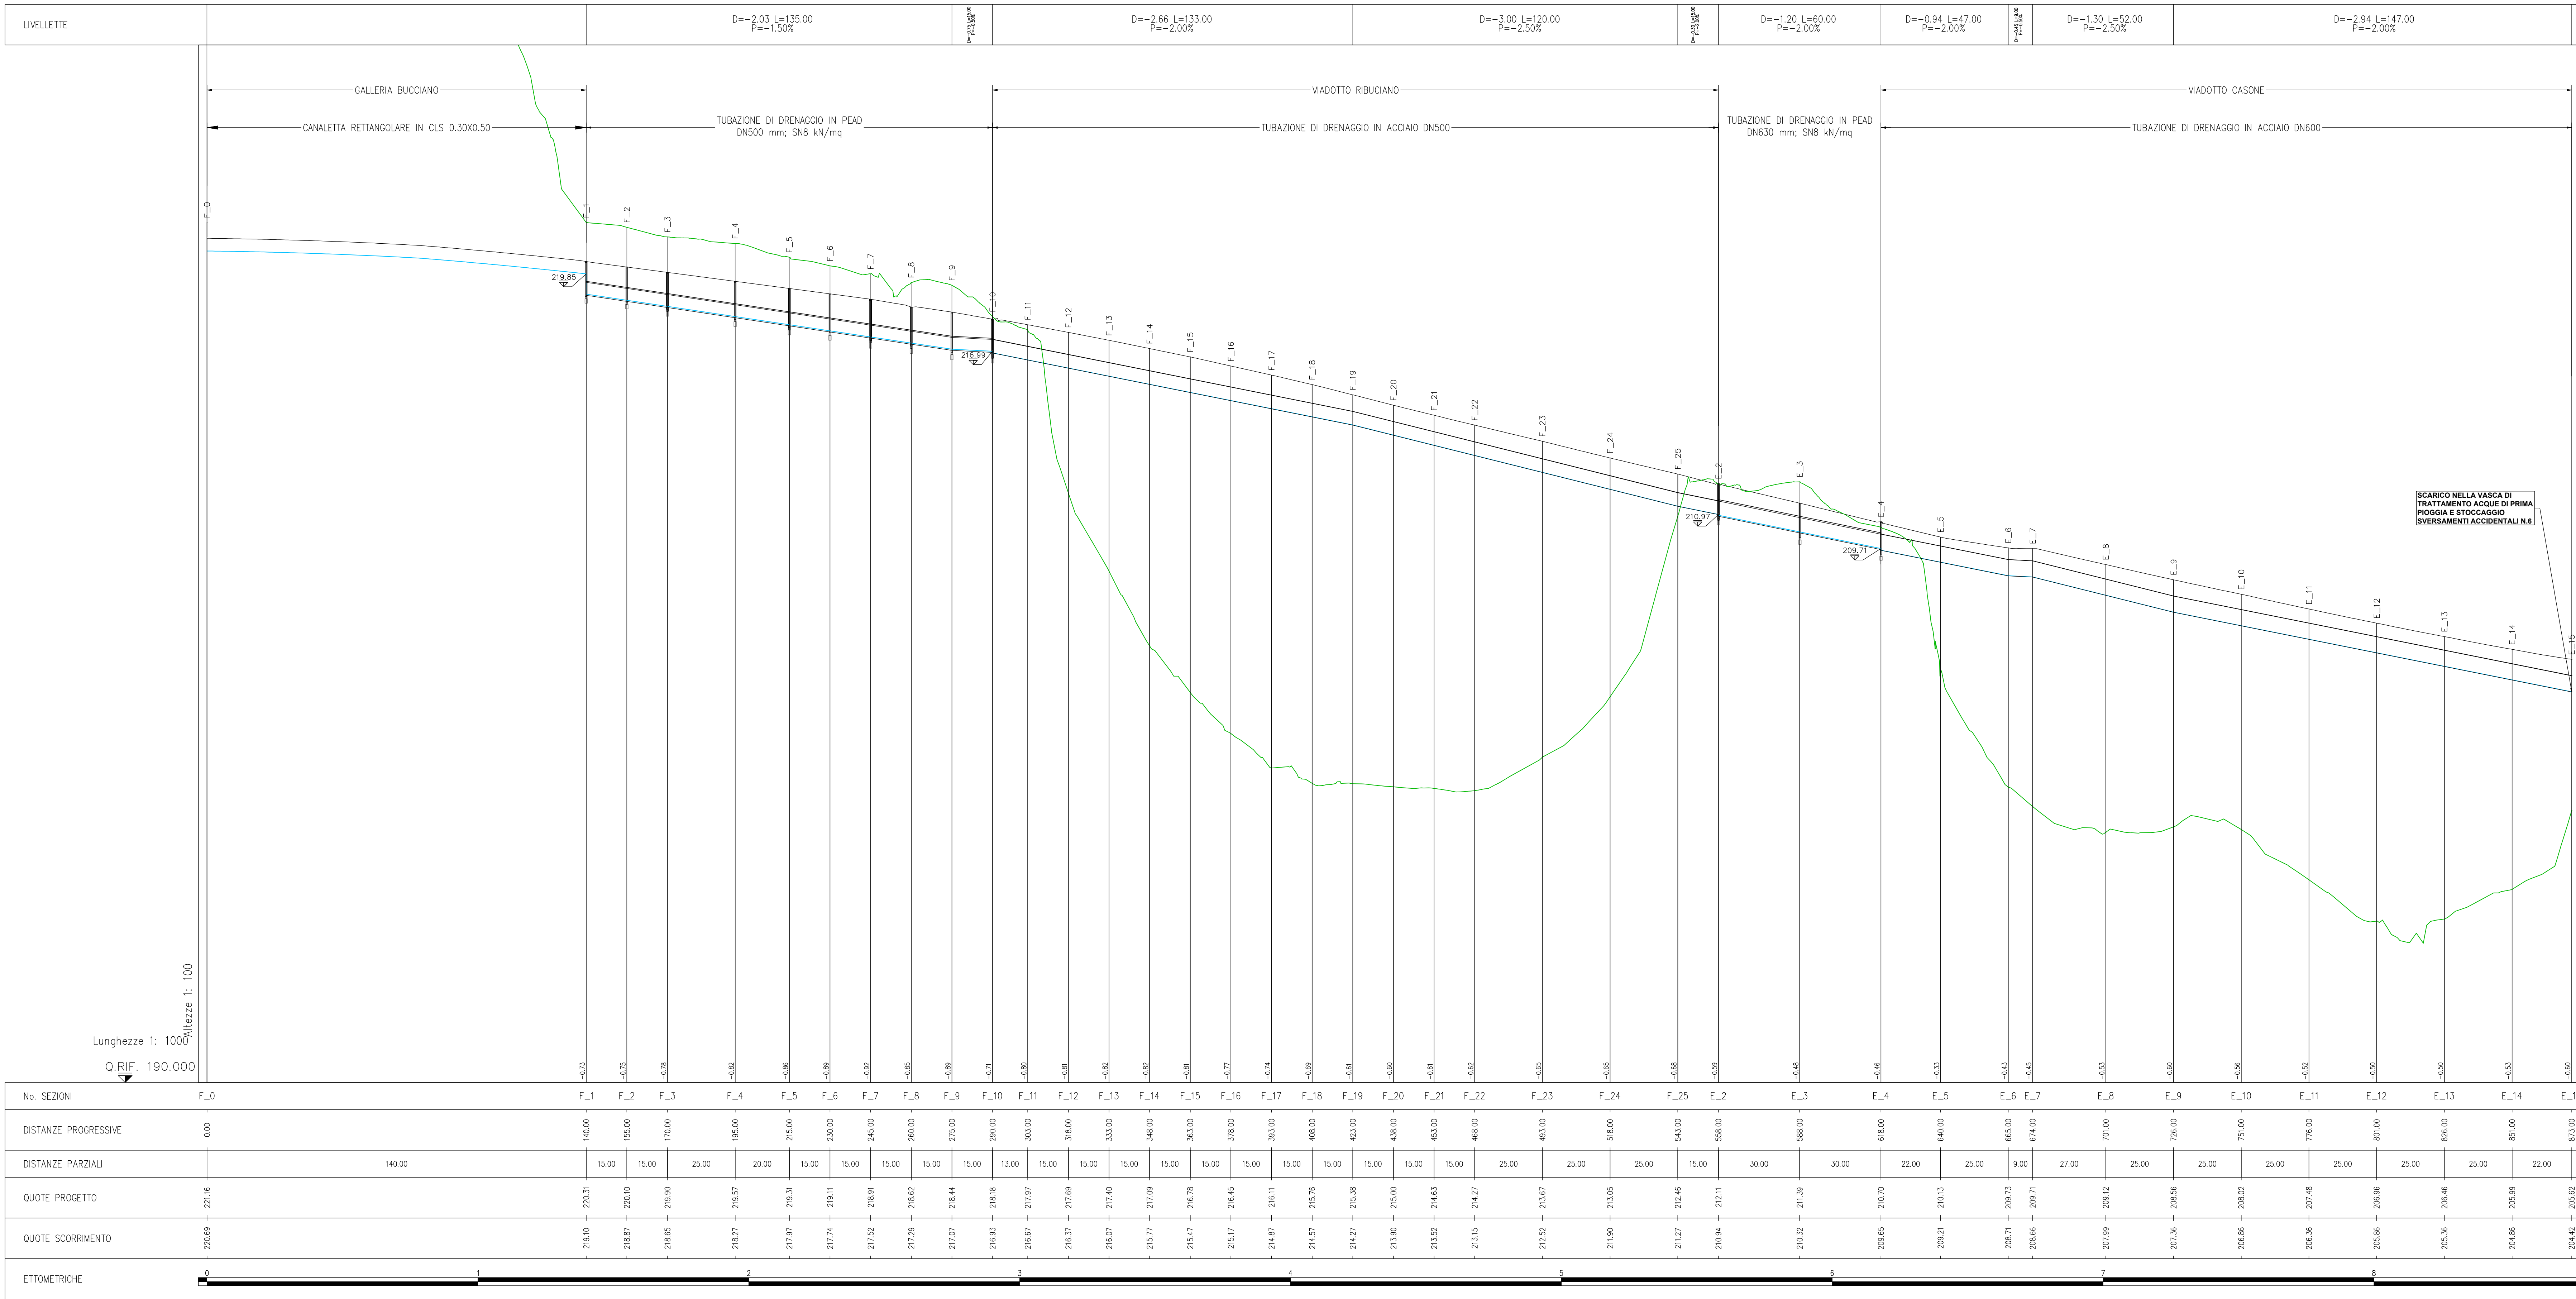

CODICE PROGETTO		NOME FILE		REVISIONE	SCALA
PROGETTO	Liv. PROG.	N. PROG.	T00D02IDRF03B.pdf		
D	1	0	0	B	1:1000/1:100
C					
B	Revisione per istruttoria ANAS		Maggio 2021	Galletti	Besio
A	Emissione		Ottobre 2020	Galletti	Fornichi
REV.	DESCRIZIONE		DATA	REDATTO	VERIFICATO