ASSE FANO-GROSSETO PROFILO LONGITUDINALE ASSE G

No. SEZIONI	DISTANZE PROGRESSIVE	DISTANZE PARZIALI	QUOTE PROGETTO	QUOTE SCORRIMENTO
G_1	0,00		221,51	219,86
G_2	26,00	25,00	221,45	219,72
G_3	50,00	25,00	221,39	219,59
G_4	73,00	23,00	221,22	219,47
G_5	97,00	24,00	221,02	219,35
G_6	117,00	20,00	220,89	219,24
G_7	132,00	15,00	220,66	219,17
G_8	147,00	15,00	220,49	219,09
G_9	162,00	15,00	220,25	219,01
G_10	177,00	15,00	219,99	218,52
G_11	192,00	15,00	219,80	218,14
G_12	207,00	15,00	219,18	217,76
G_13	222,00	15,00	218,87	217,38
G_14	237,00	15,00	218,54	217,00
G_15	252,00	15,00	218,22	216,62
G_16	267,00	15,00	217,88	216,54
G_17	282,00	15,00	217,54	216,47
G_18	296,00	14,00	217,16	216,07
G_19	311,00	15,00	216,79	215,72
G_20	326,00	15,00	216,37	215,27
G_21	341,00	15,00	215,94	214,82
G_22	356,00	15,00	215,43	214,37
G_23	371,00	15,00	214,95	213,84
G_24	386,00	15,00	214,45	213,31
G_25	401,00	15,00	213,91	212,79
G_26	416,00	15,00	213,36	212,26
G_27	431,00	15,00	212,83	211,74
G_28	446,00	15,00	212,30	211,21
G_29	461,00	15,00	211,75	210,69
G_30	476,00	15,00	211,16	210,07
G_31	491,00	15,00	210,53	209,46
G_32	506,00	15,00	209,87	208,84
G_33	527,00	21,00	209,09	207,98
G_34	537,00	10,00	208,96	207,88
G_35	562,00	25,00	207,95	206,90
G_36	583,00	21,00	207,08	206,07
G_37	592,00	9,00	207,03	205,98
G_38	617,00	25,00	205,79	204,78
G_39	642,00	25,00	204,54	203,53
G_40	657,00	15,00	203,85	202,83
G_41	672,00	15,00	203,18	202,06
G_42	687,00	15,00	202,58	201,46
G_43	717,00	30,00	201,40	200,06
G_44	743,00	26,00	200,65	199,04
Q_42	764,00	21,00	201,83	198,96

ETTOMETRICHE: 0 – 1 – 2 – 3 – 4 – 5 – 6 – 7

KEY-PLAN

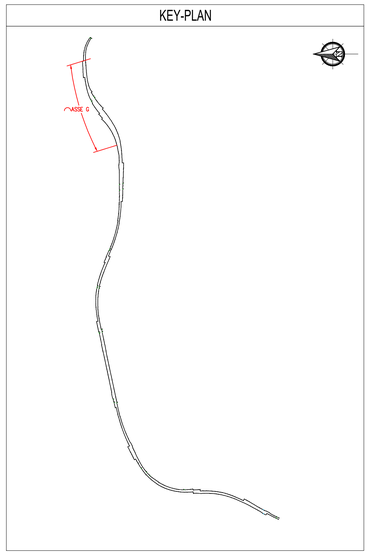

anas GRUPPO FS ITALIANE

Direzione Progettazione e Realizzazione Lavori

S.G.C. E78 GROSSETO–FANO

Tratto Siena Bettolle (A1)

Adeguamento a 4 corsie del tratto Siena–Ruffolo (Lotto 0)

PROGETTO DEFINITIVO

COD. FI-81

R.T.I. di PROGETTAZIONE: Mandataria PRO ITER; Mandante CIREVIA, sinèrgo, D_VA

PROGETTISTI:
Ing. Riccardo Formichi – Pro Iter srl (Integrazione prestazioni specialistiche)
Ordine Ing. di Milano n. 18045
Ing. Riccardo Formichi – Pro Iter srl
Ordine Ing. di Milano n. 18045

IL GEOLOGO
Dott. Geol. Massimo Mezzanzanica – Pro Iter srl
Albo Geol. Lombardia n. A762

COORDINATORE PER LA SICUREZZA IN FASE DI PROGETTAZIONE
Ing. Enrico Moretti – Erre.vi.co. srl
Ordine Ing. di Milano n. 16237

VISTO: IL RESP. DEL PROCEDIMENTO
Ing. Raffaele Franco Corso

PROTOCOLLO | DATA

DOTT. ING. RICCARDO FORMICHI – Settori: Strade e autostrade – Ferrovie – Trasporti – Infrastrutture – Idraulica – N° A 18045 – ORDINE DEGLI INGEGNERI DELLA PROVINCIA DI MILANO

03 - Idrologia ed Idraulica

03.02 - Sistema di dreaggio e Presidio del Corpo Stradale

Asse Fano - Grosseto: Profili longitudinali condotte - Tav. 4

CODICE PROGETTO (PROGETTO / LIV. PROG. / N. PROG.)	NOME FILE	REVISIONE	SCALA
DPFI0081 D 20	T00ID02IDRFP04B.pdf CODICE ELAB. T00ID02IDRFP04	B	1:1000/1:100

REV.	DESCRIZIONE	DATA	REDATTO	VERIFICATO	APPROVATO
D					
C					
B	Revisione per istruttoria ANAS	Maggio 2021	Galetti	Besio	Formichi
A	Emissione	Ottobre 2020	Galetti	Besio	Formichi