
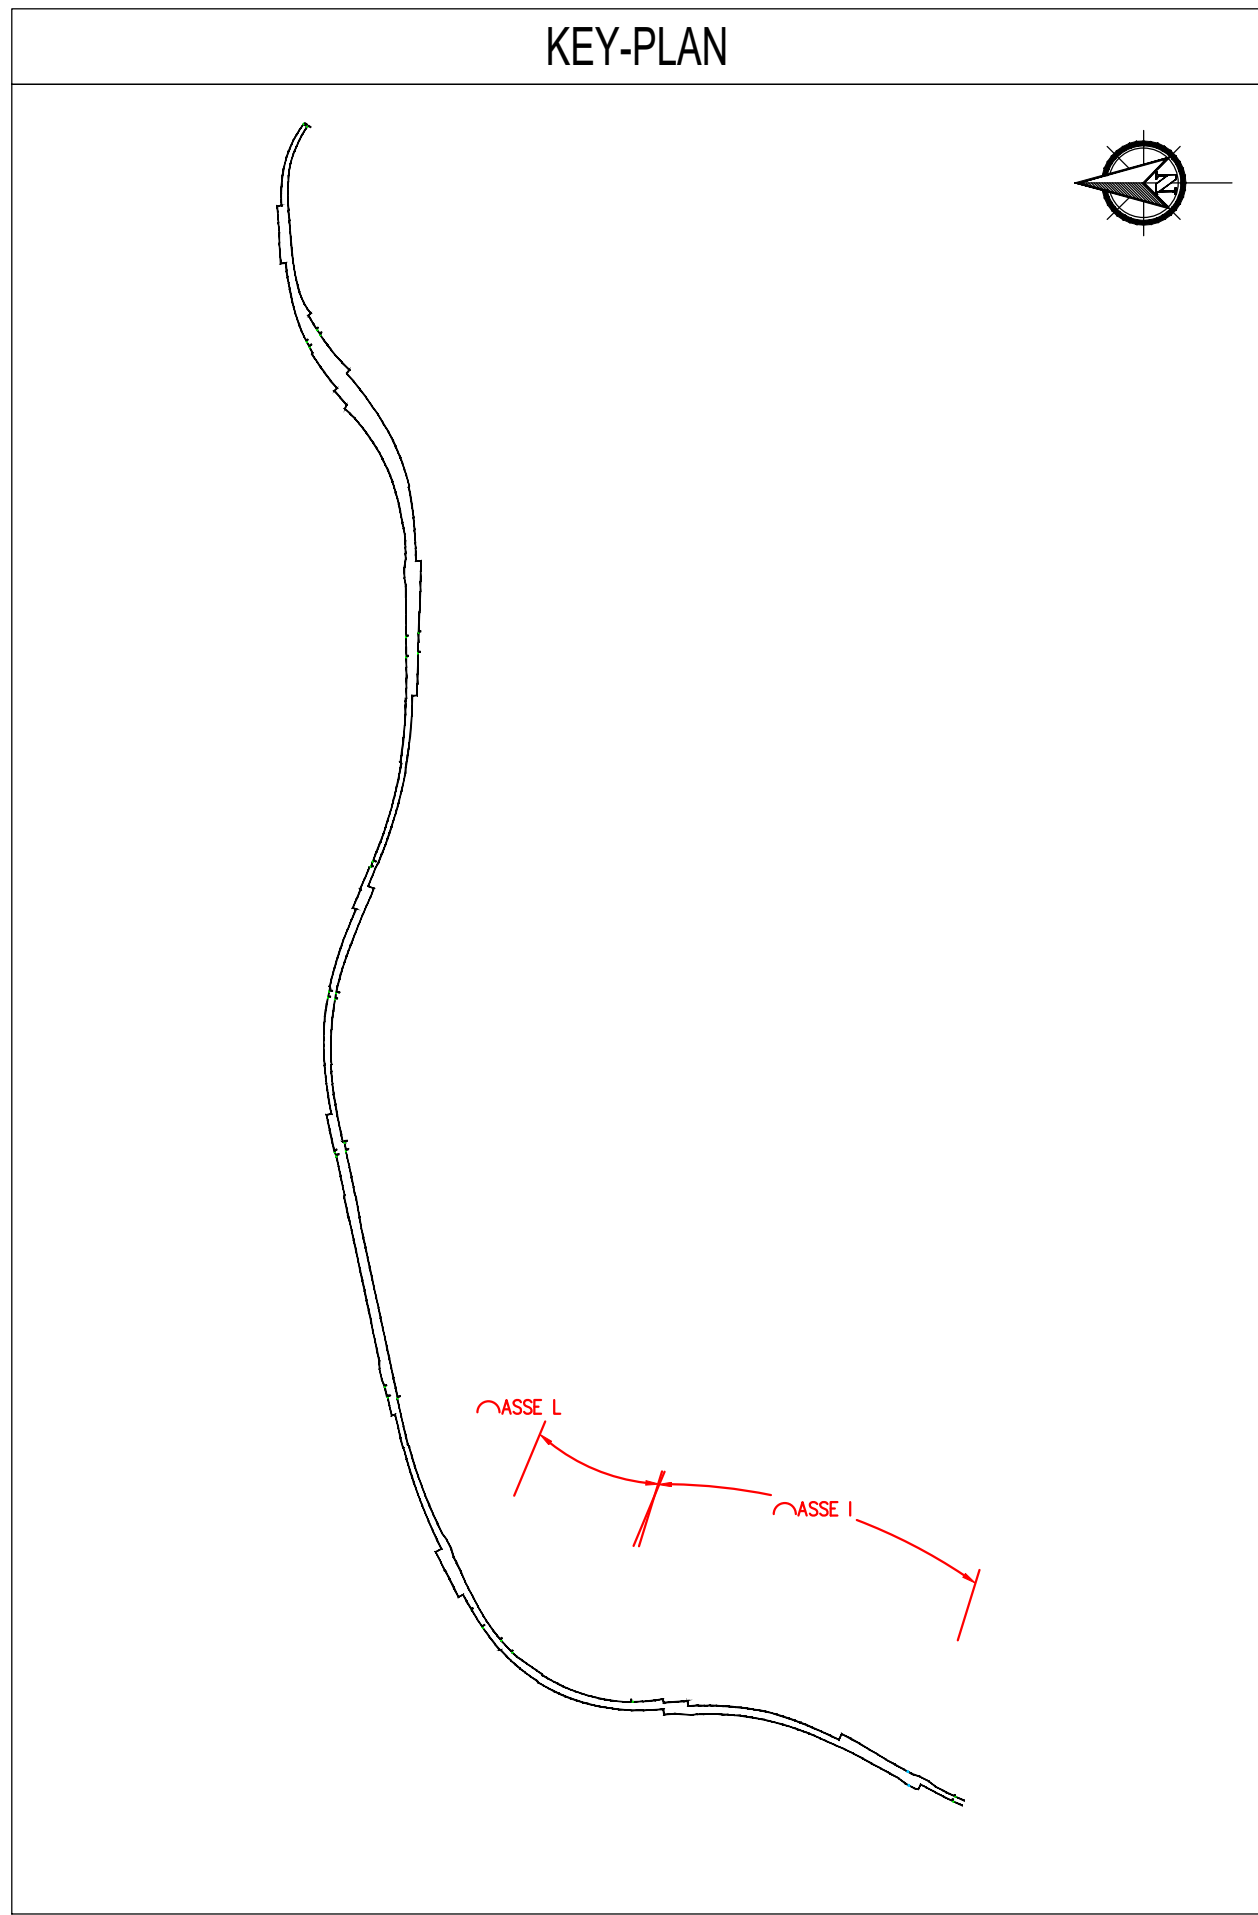
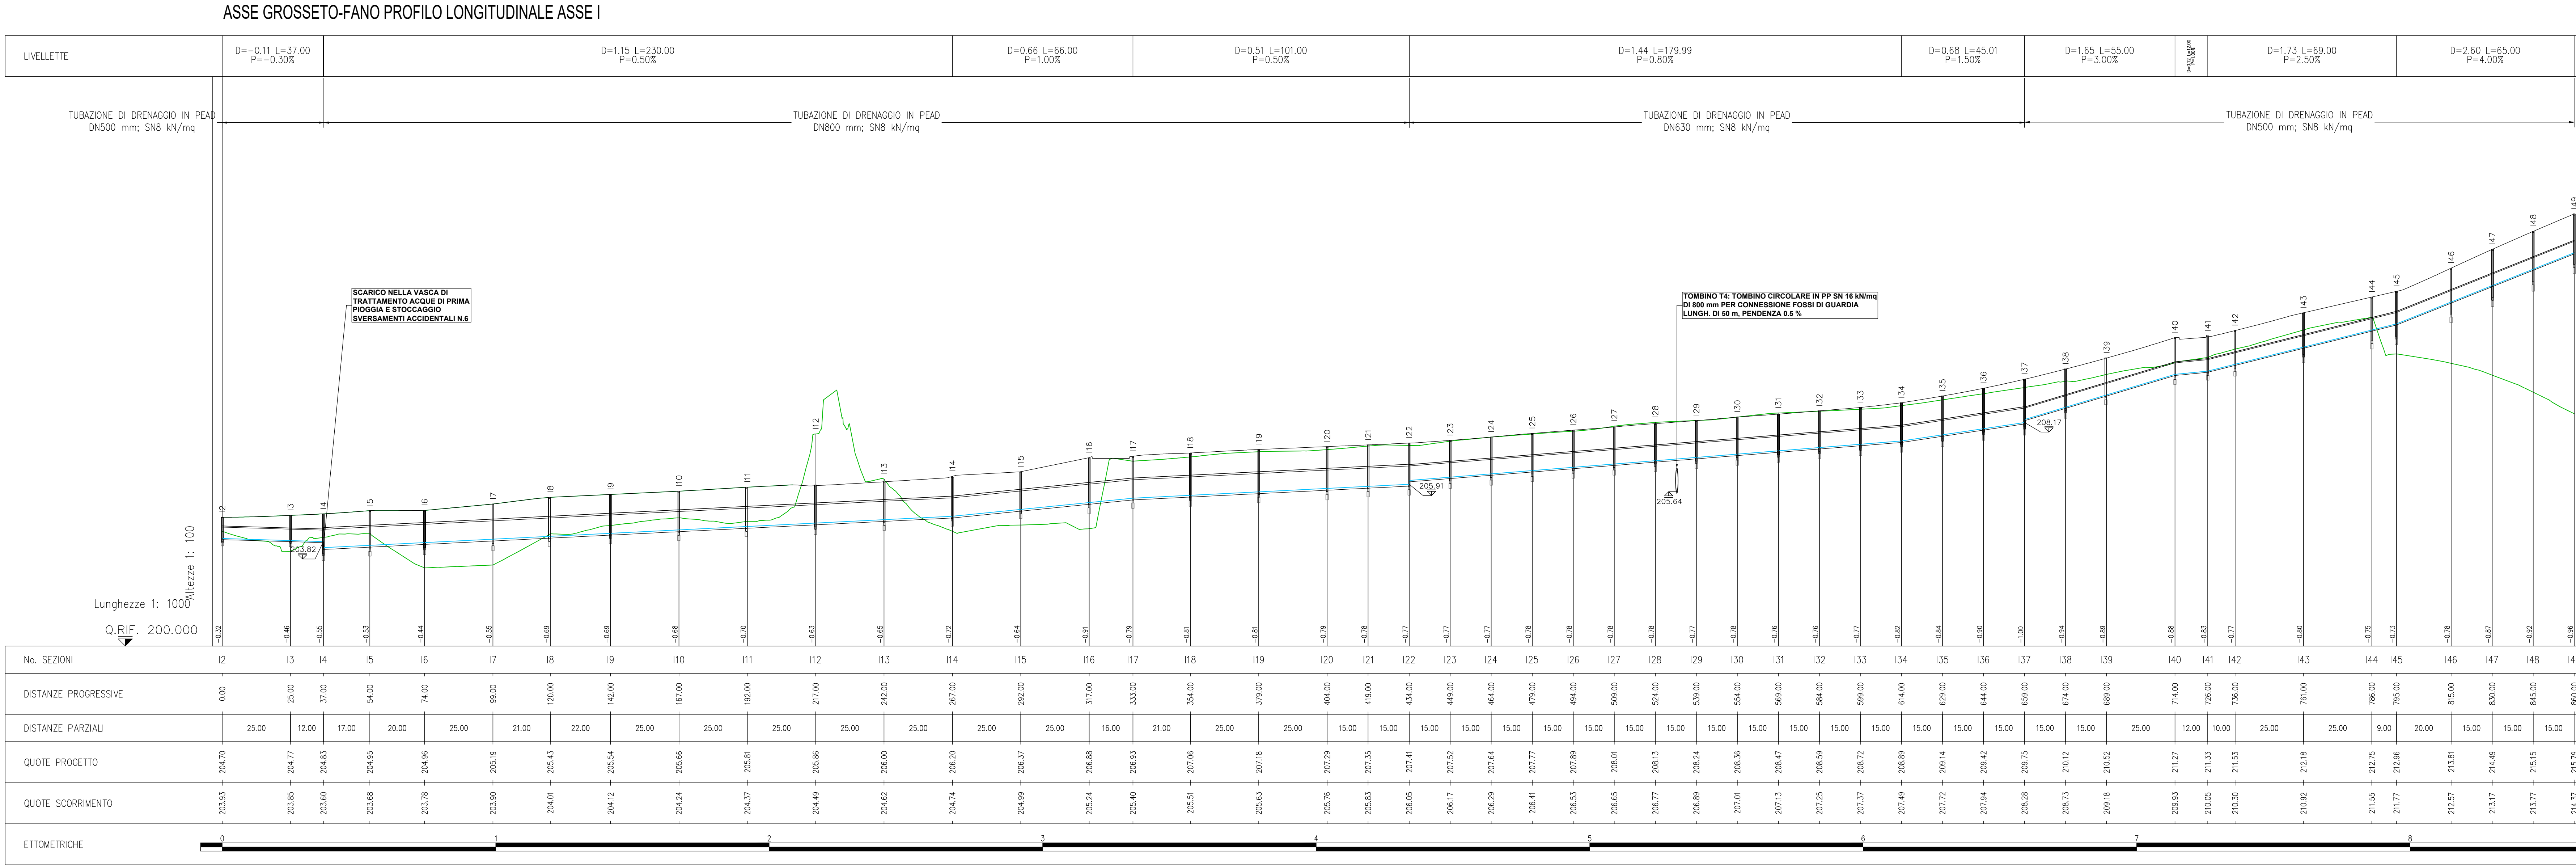


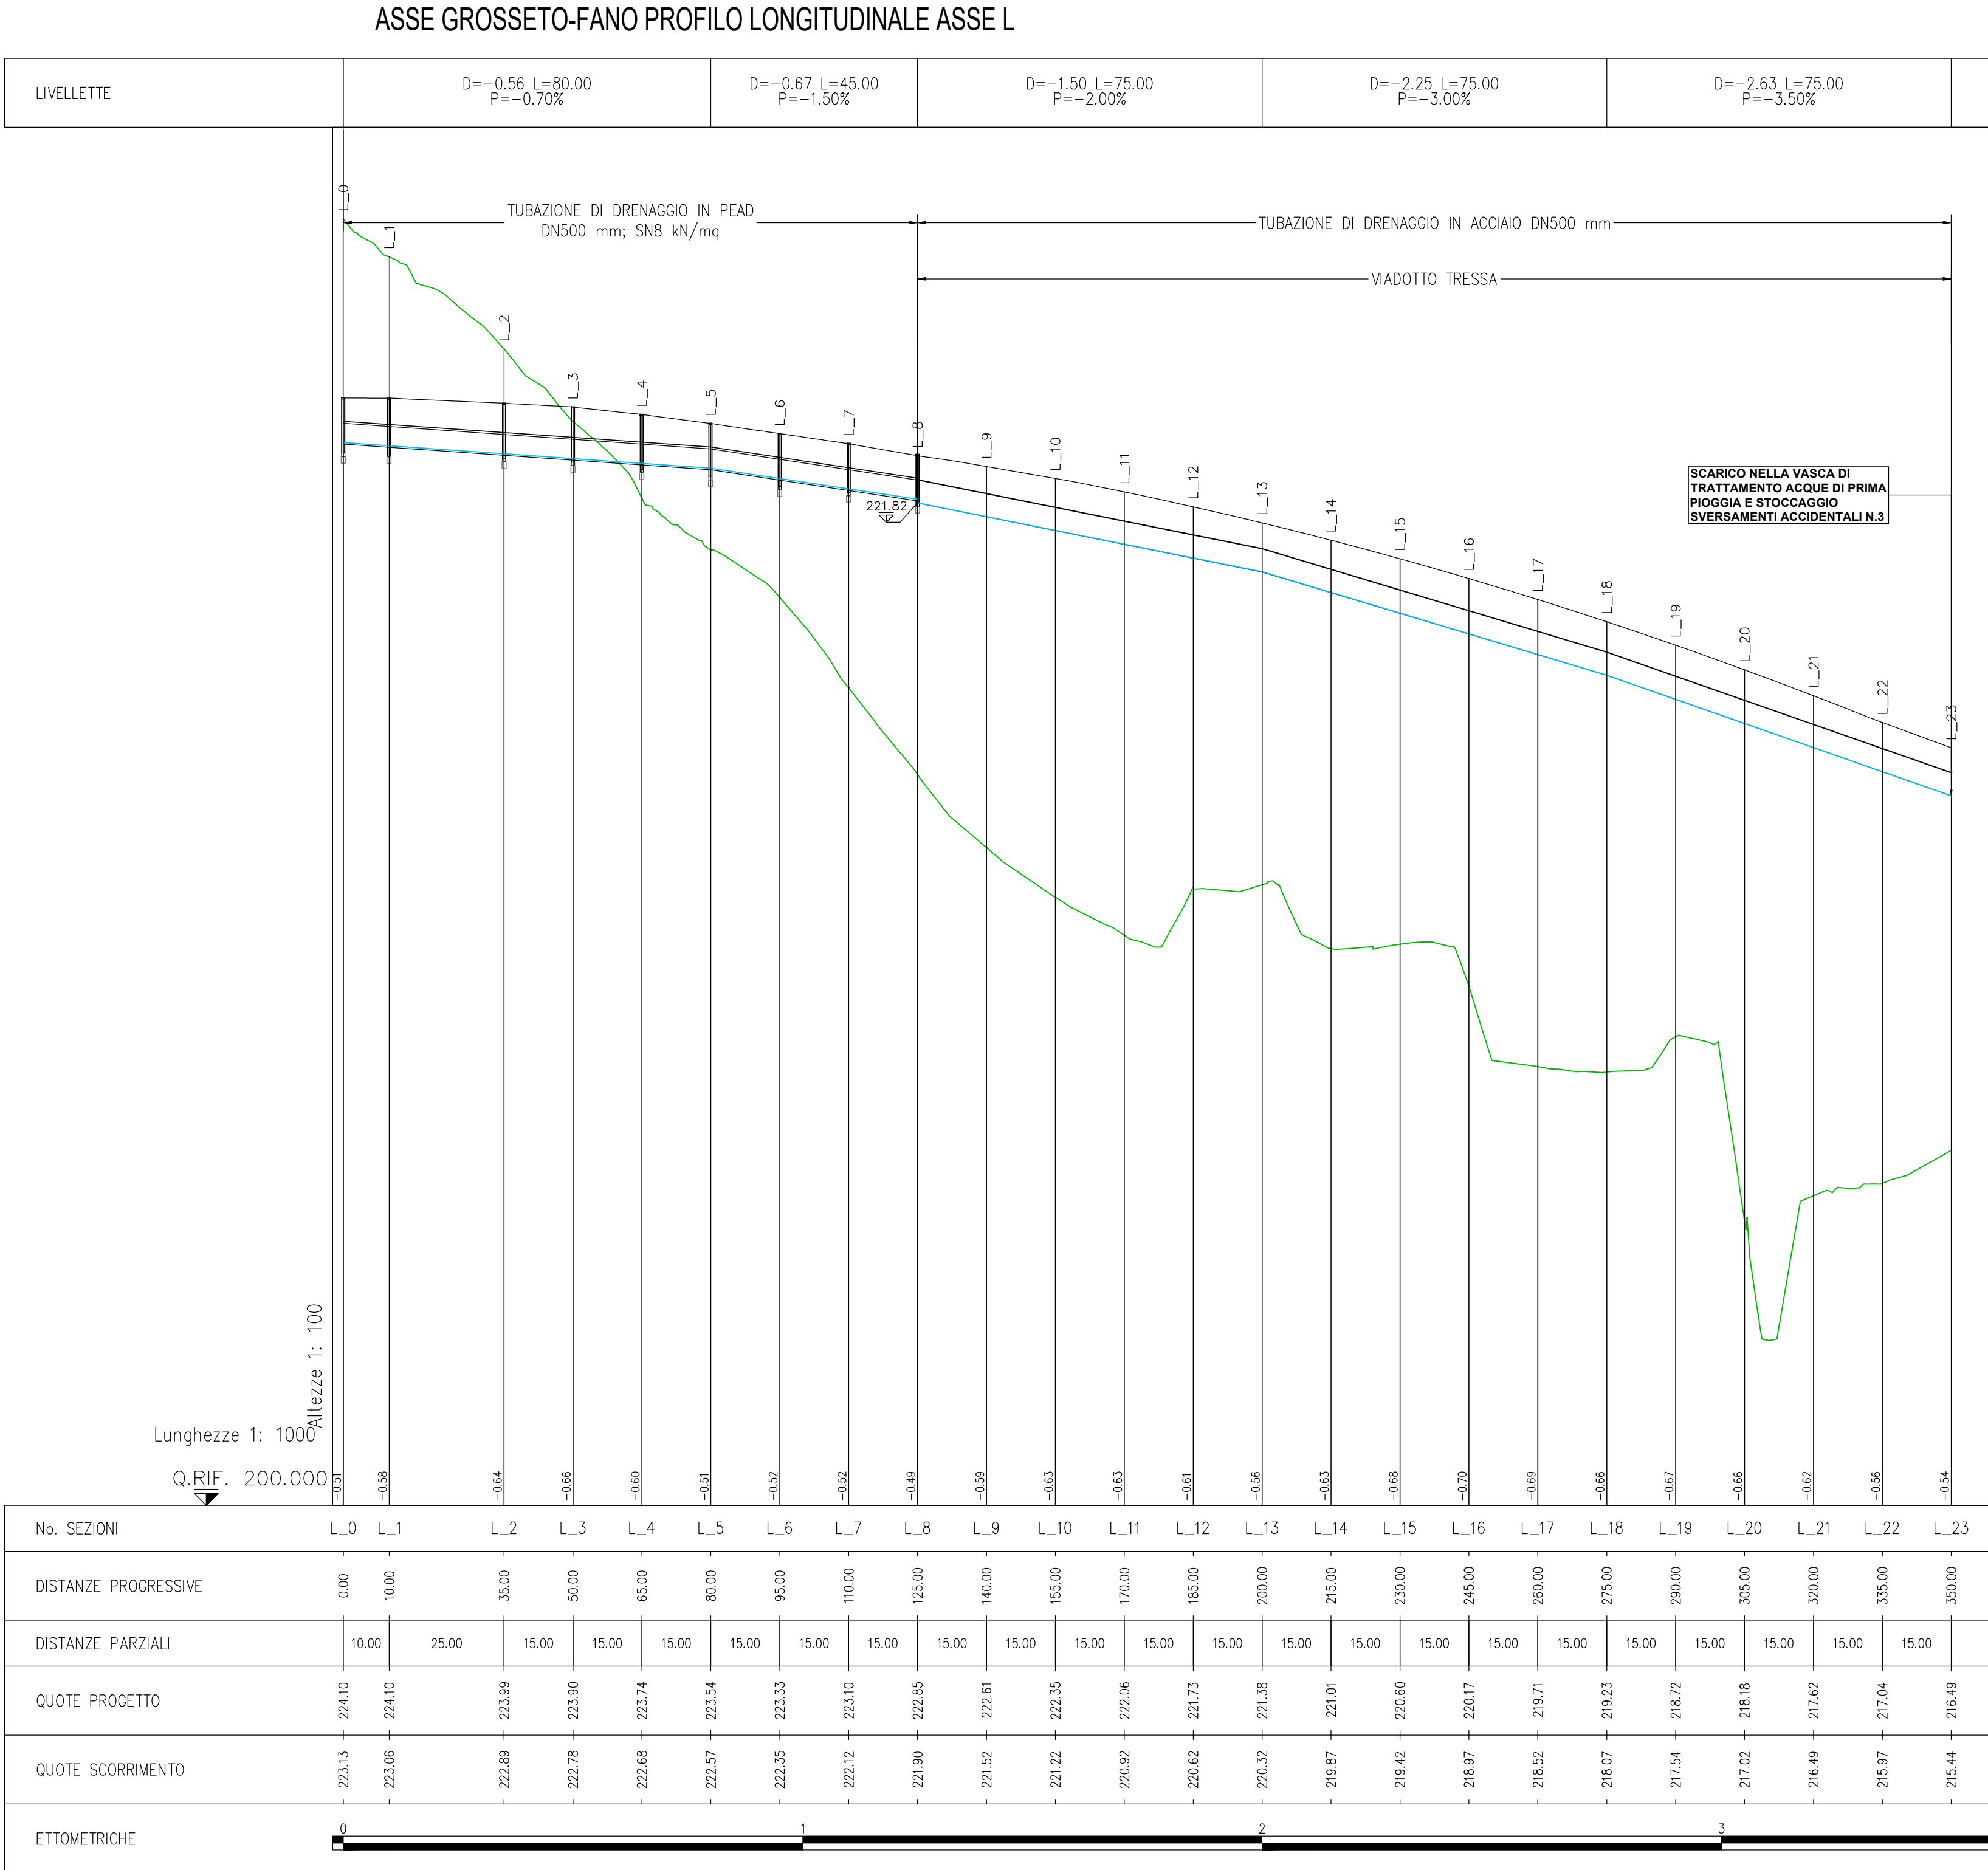

anas GRUPPO FS ITALIANE Direzione Progettazione e Realizzazione Lavori

S.G.C. E78 GROSSETO-FANO
Tratto Siena Bettolle (A1)
Adeguamento a 4 corsie del tratto Siena-Ruffolo (Lotto 0)

PROGETTO DEFINITIVO COD. FI-81

R.T.I. di PROGETTAZIONE: Mandataria Mandante

PROGETTISTI: Ing. Riccardo Formichi - Pro Iter srl (integratore prestazioni specialistiche)
Ordine Ing. di Milano n. 18045
Ing. Riccardo Formichi - Pro Iter srl
Ordine Ing. di Milano n. 18045

IL GEOLOGO: Dott. Geol. Massimo Mazzanti - Pro Iter srl
Albo Geol. Lombardia n. 4762

COORDINATORE PER LA SICUREZZA IN FASE DI PROGETTAZIONE: Ing. Enrico Galletti - Galletti srl
Ordine Ing. di Milano n. 16257

VISTO: IL RESP. DEL PROCEDIMENTO: Ing. Raffaele Franco Corso

PROTOCOLLO DATA

03 - Idrologia ed Idraulica
03.02 - Sistema di drenaggio e Presidio del Corpo Stradale
Asse Grosseto-Fano: Profili longitudinali condotte - Tav. 1

CODICE PROGETTO	FILE	REVISIONE	SCALA
PROGETTO	10000021DRFPOS8.pdf		
ELAB.	100010081		
REV.	DESCRIZIONE	DATA	REDATTO VERIFICATO APPROVATO
D			
C			
B	Revisione per istruttoria ANAS	Maggio 2021	Galletti Besio Formichi
A	Emissione	Ottobre 2020	Galletti Besio Formichi