




SVINCOLO CERCHIAIA - PROFILO LONGITUDINALE ASSE SC5

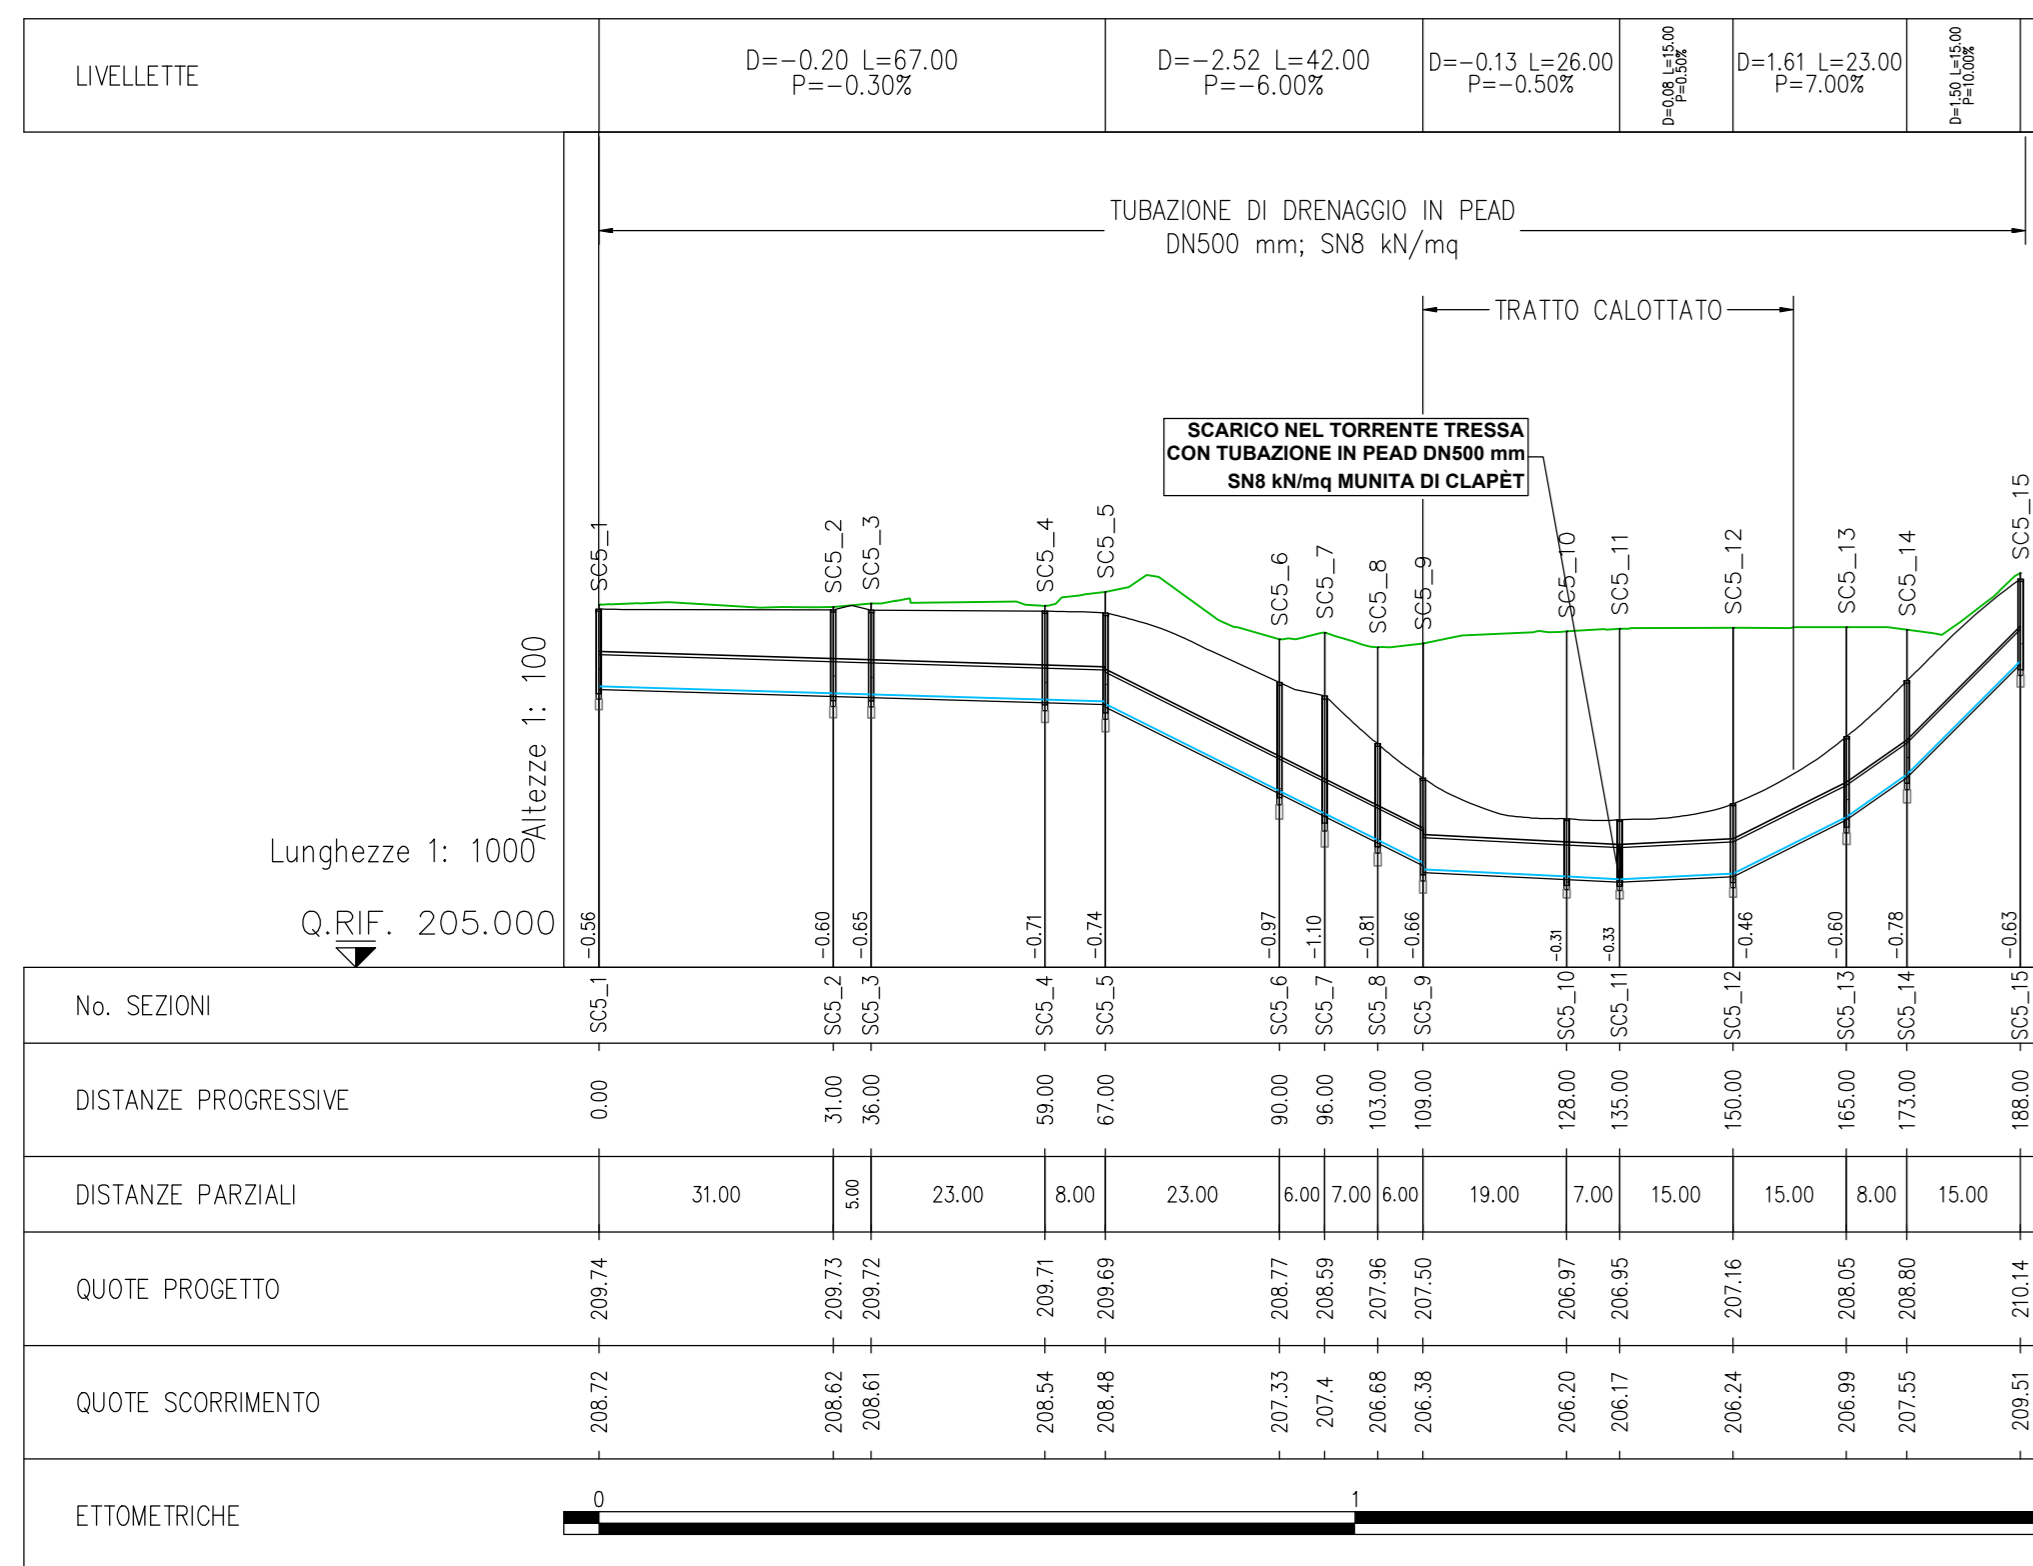


SVINCOLO CERCHIAIA - PROFILO LONGITUDINALE ASSE SC6

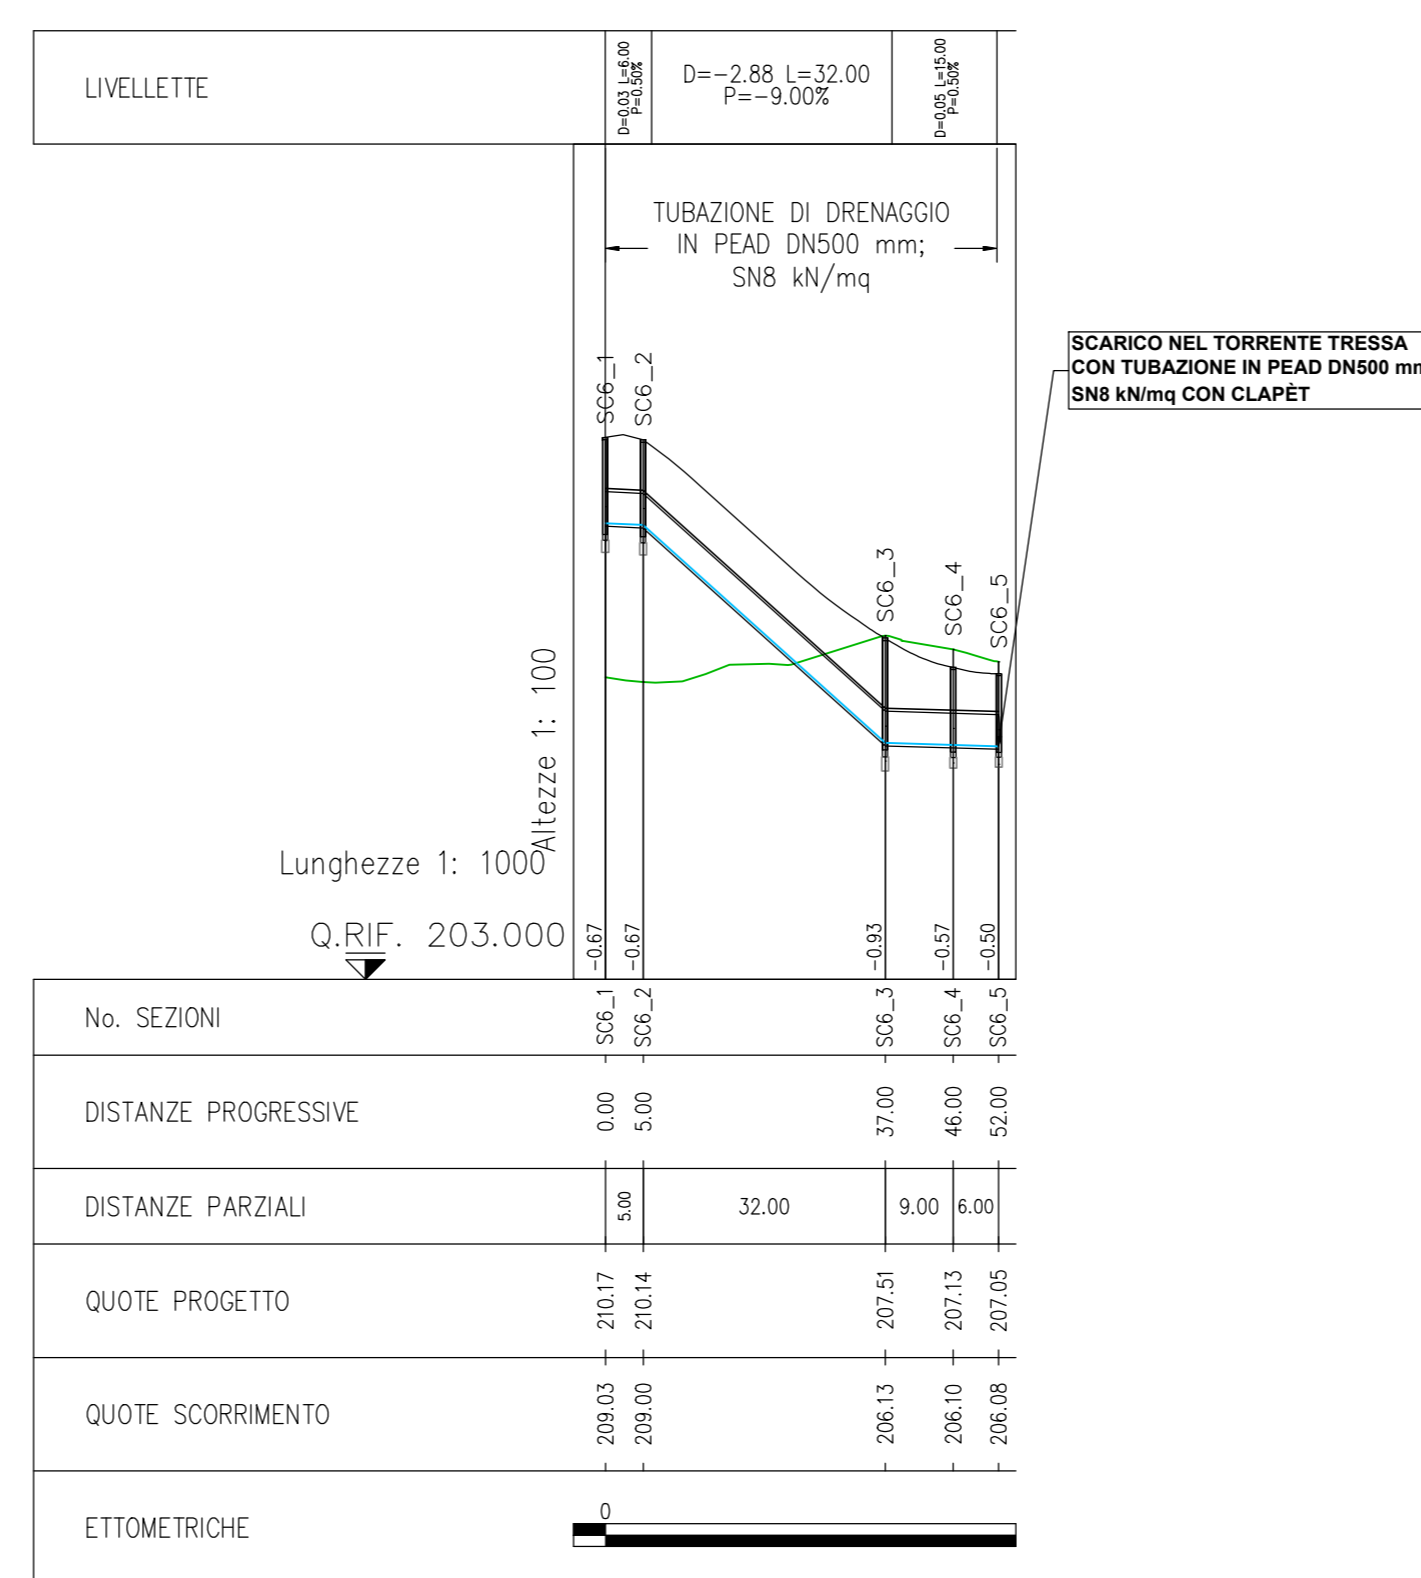


SVINCOLO CERCHIAIA - PROFILO LONGITUDINALE ASSE SC3

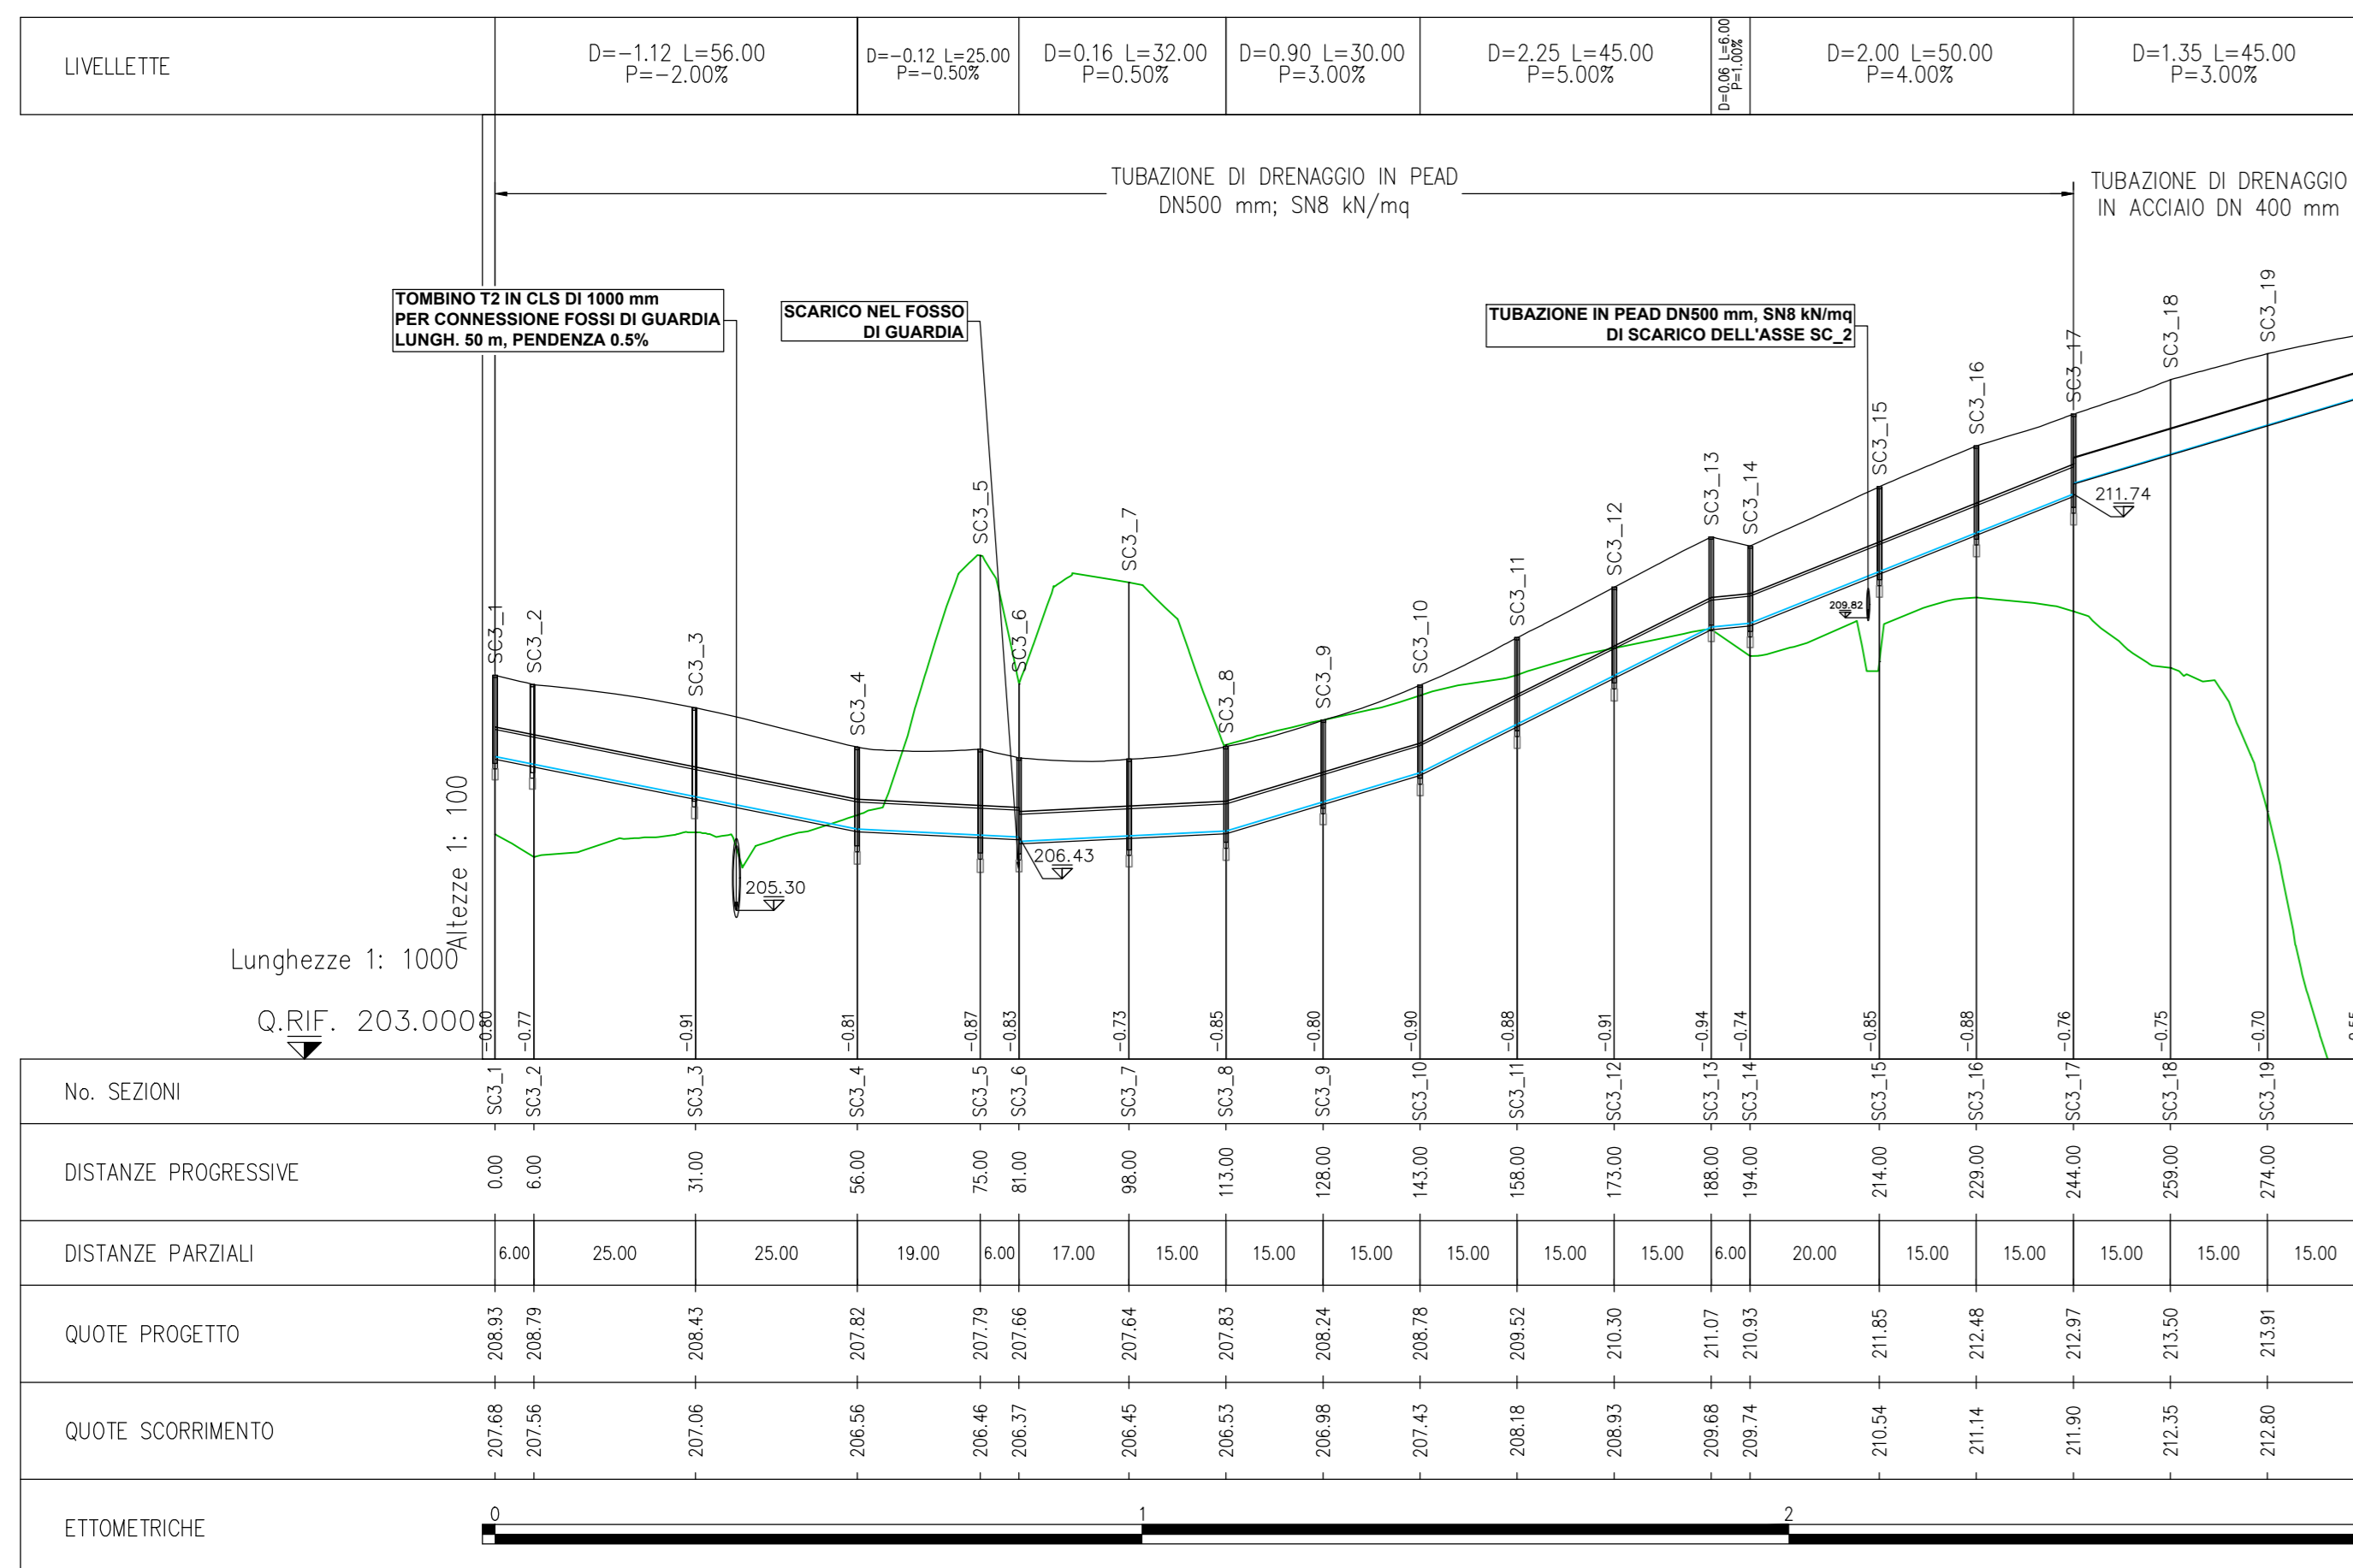



SVINCOLO CERCHIAIA - PROFILO LONGITUDINALE ASSE SC4

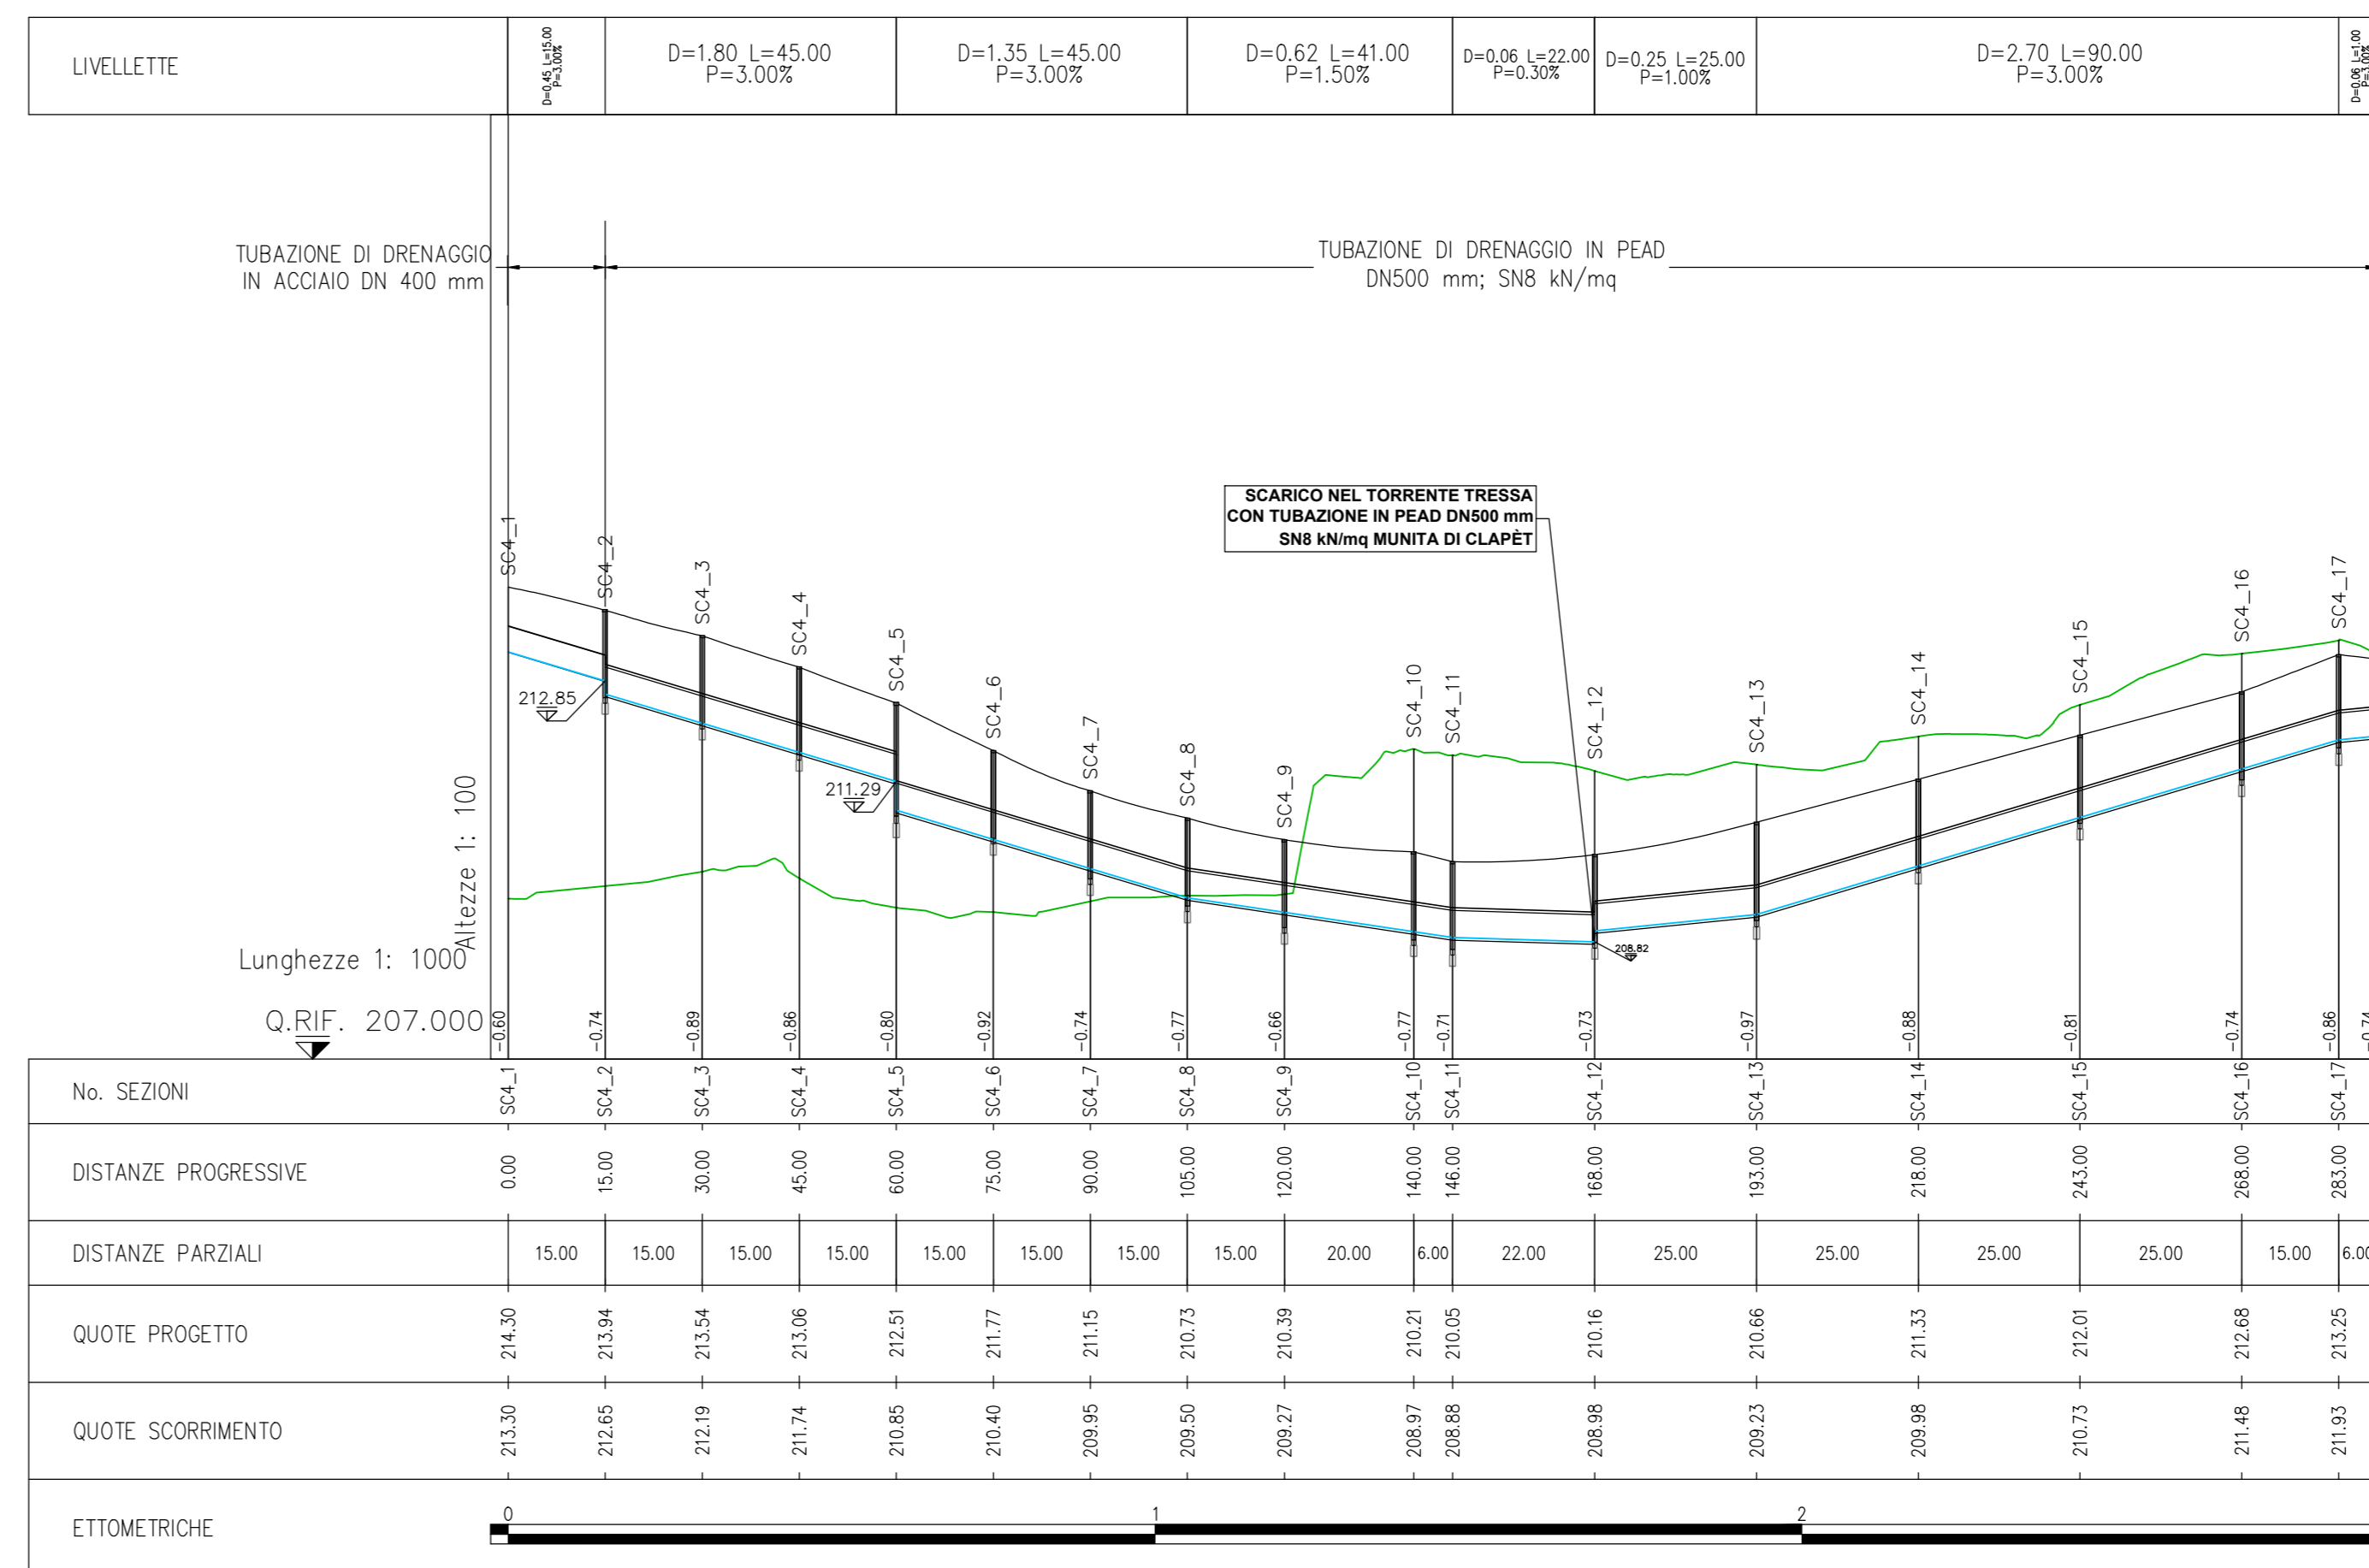

SVINCOLO CERCHIAIA - PROFILO LONGITUDINALE ASSE SC1

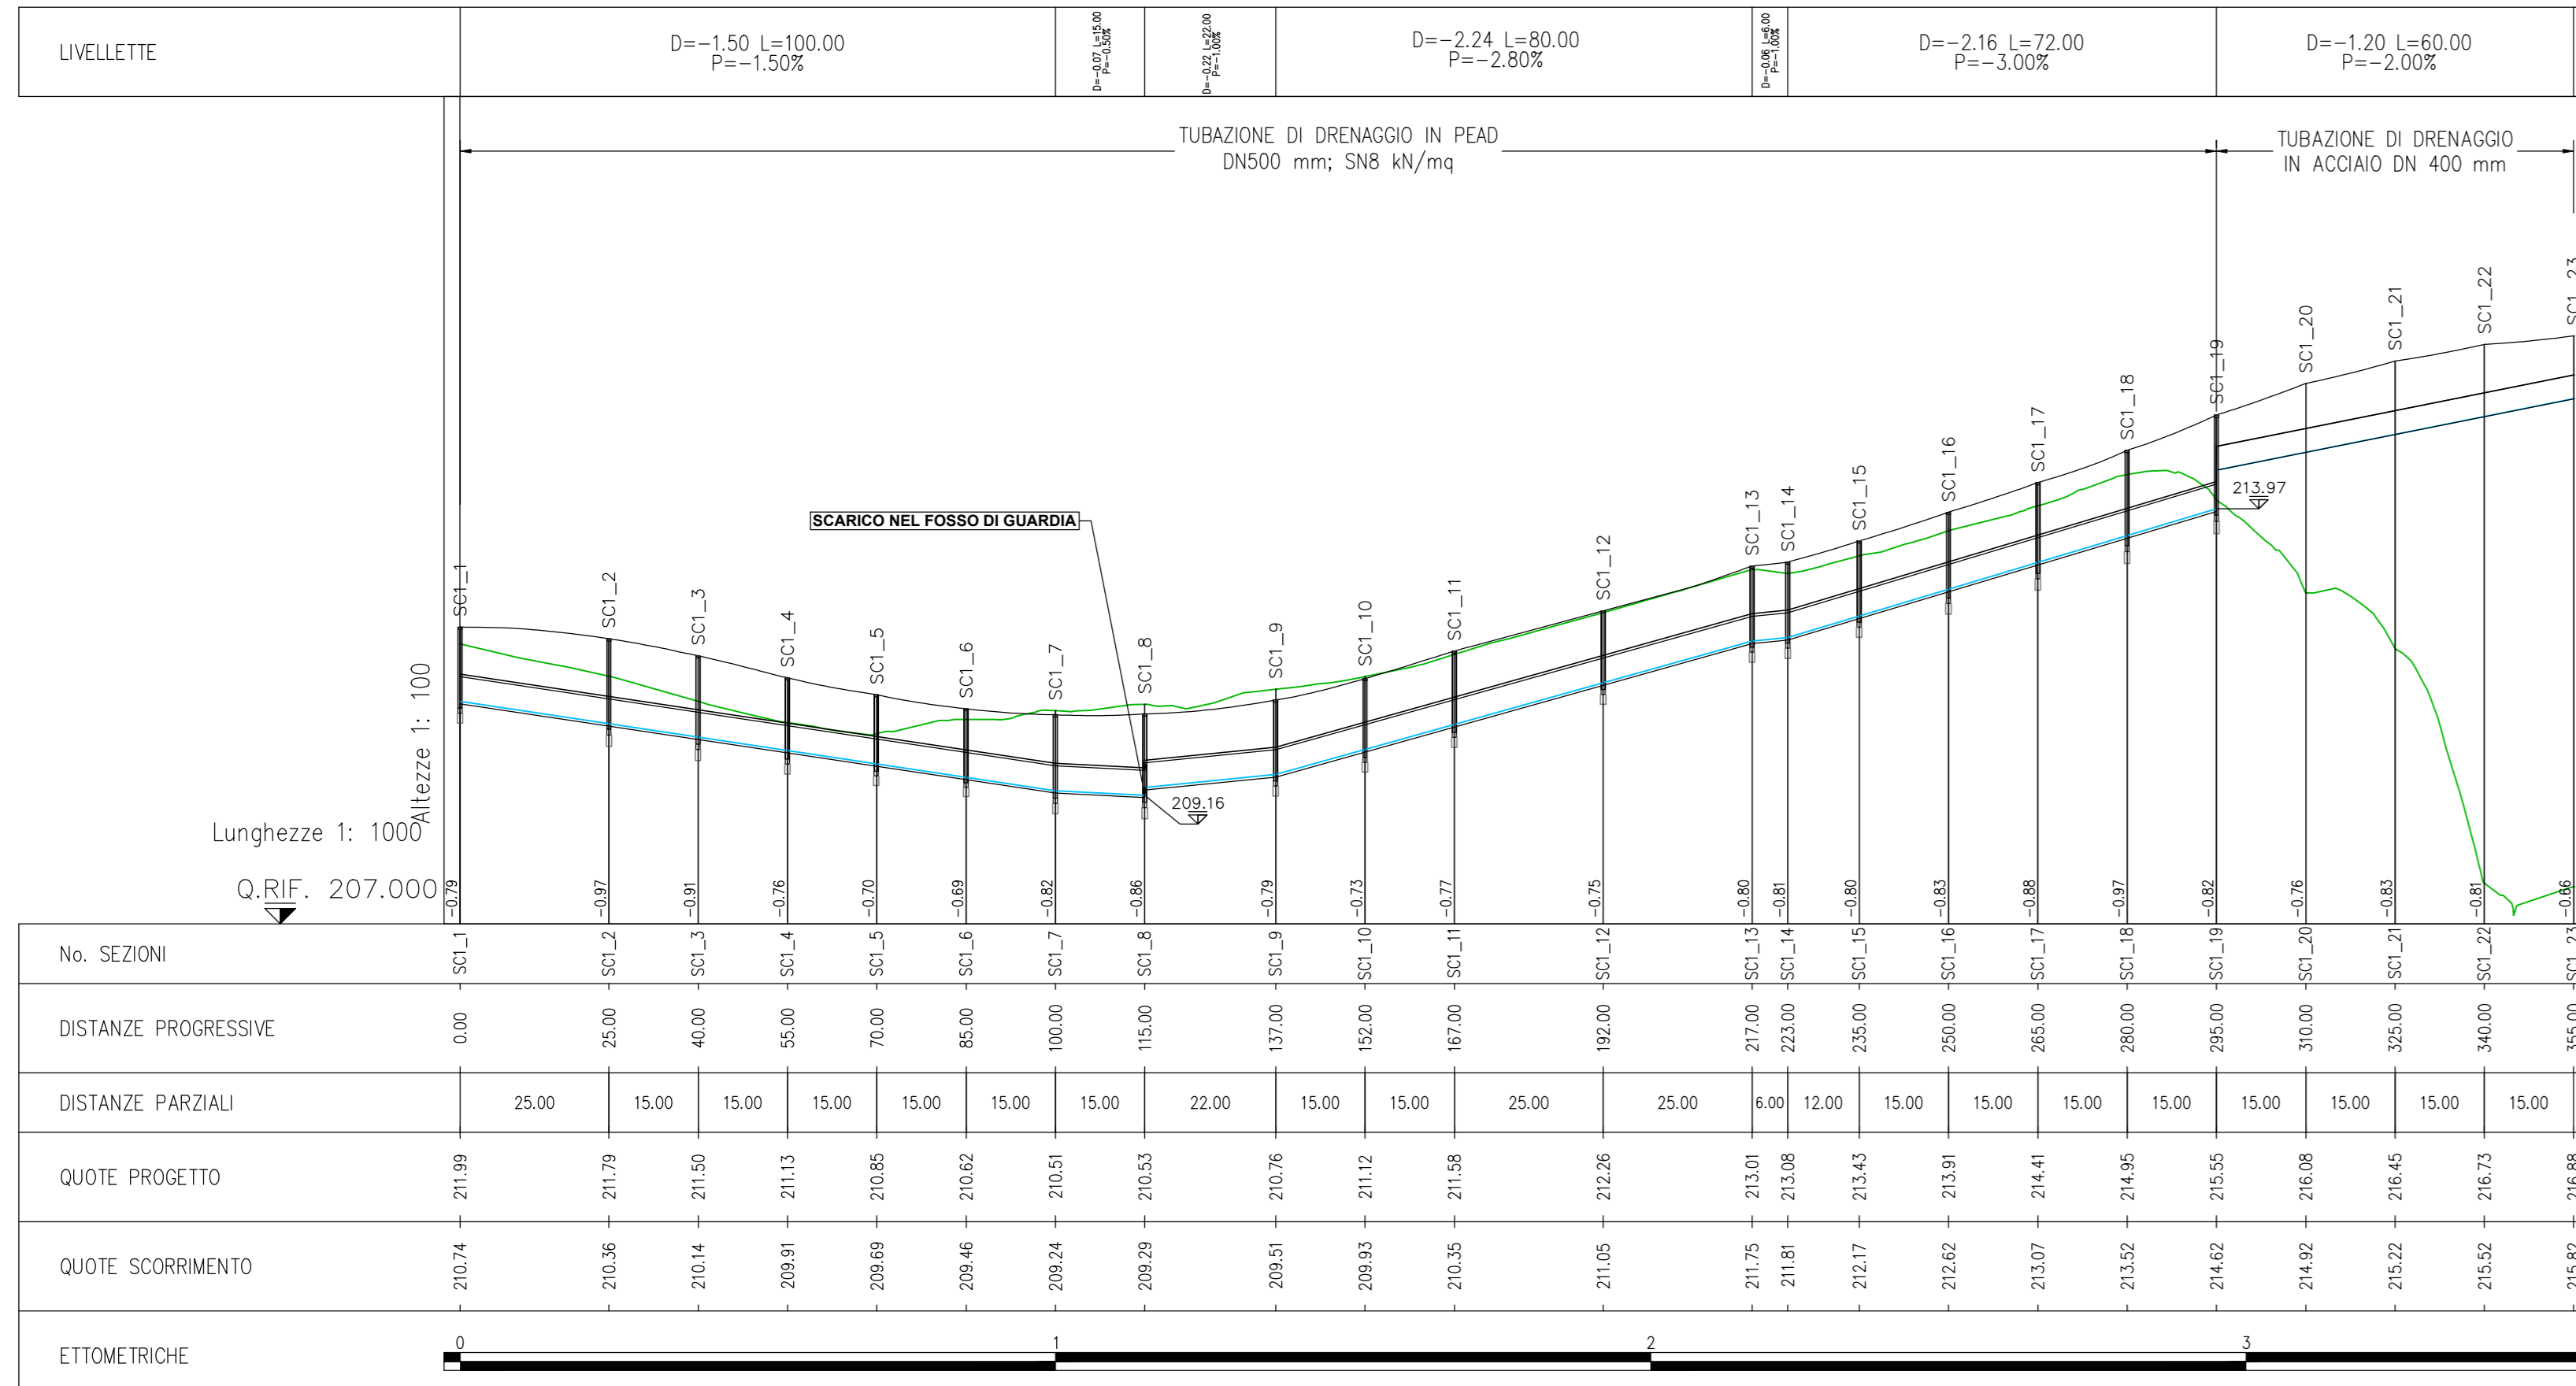

SVINCOLO CERCHIAIA - PROFILO LONGITUDINALE ASSE SC2

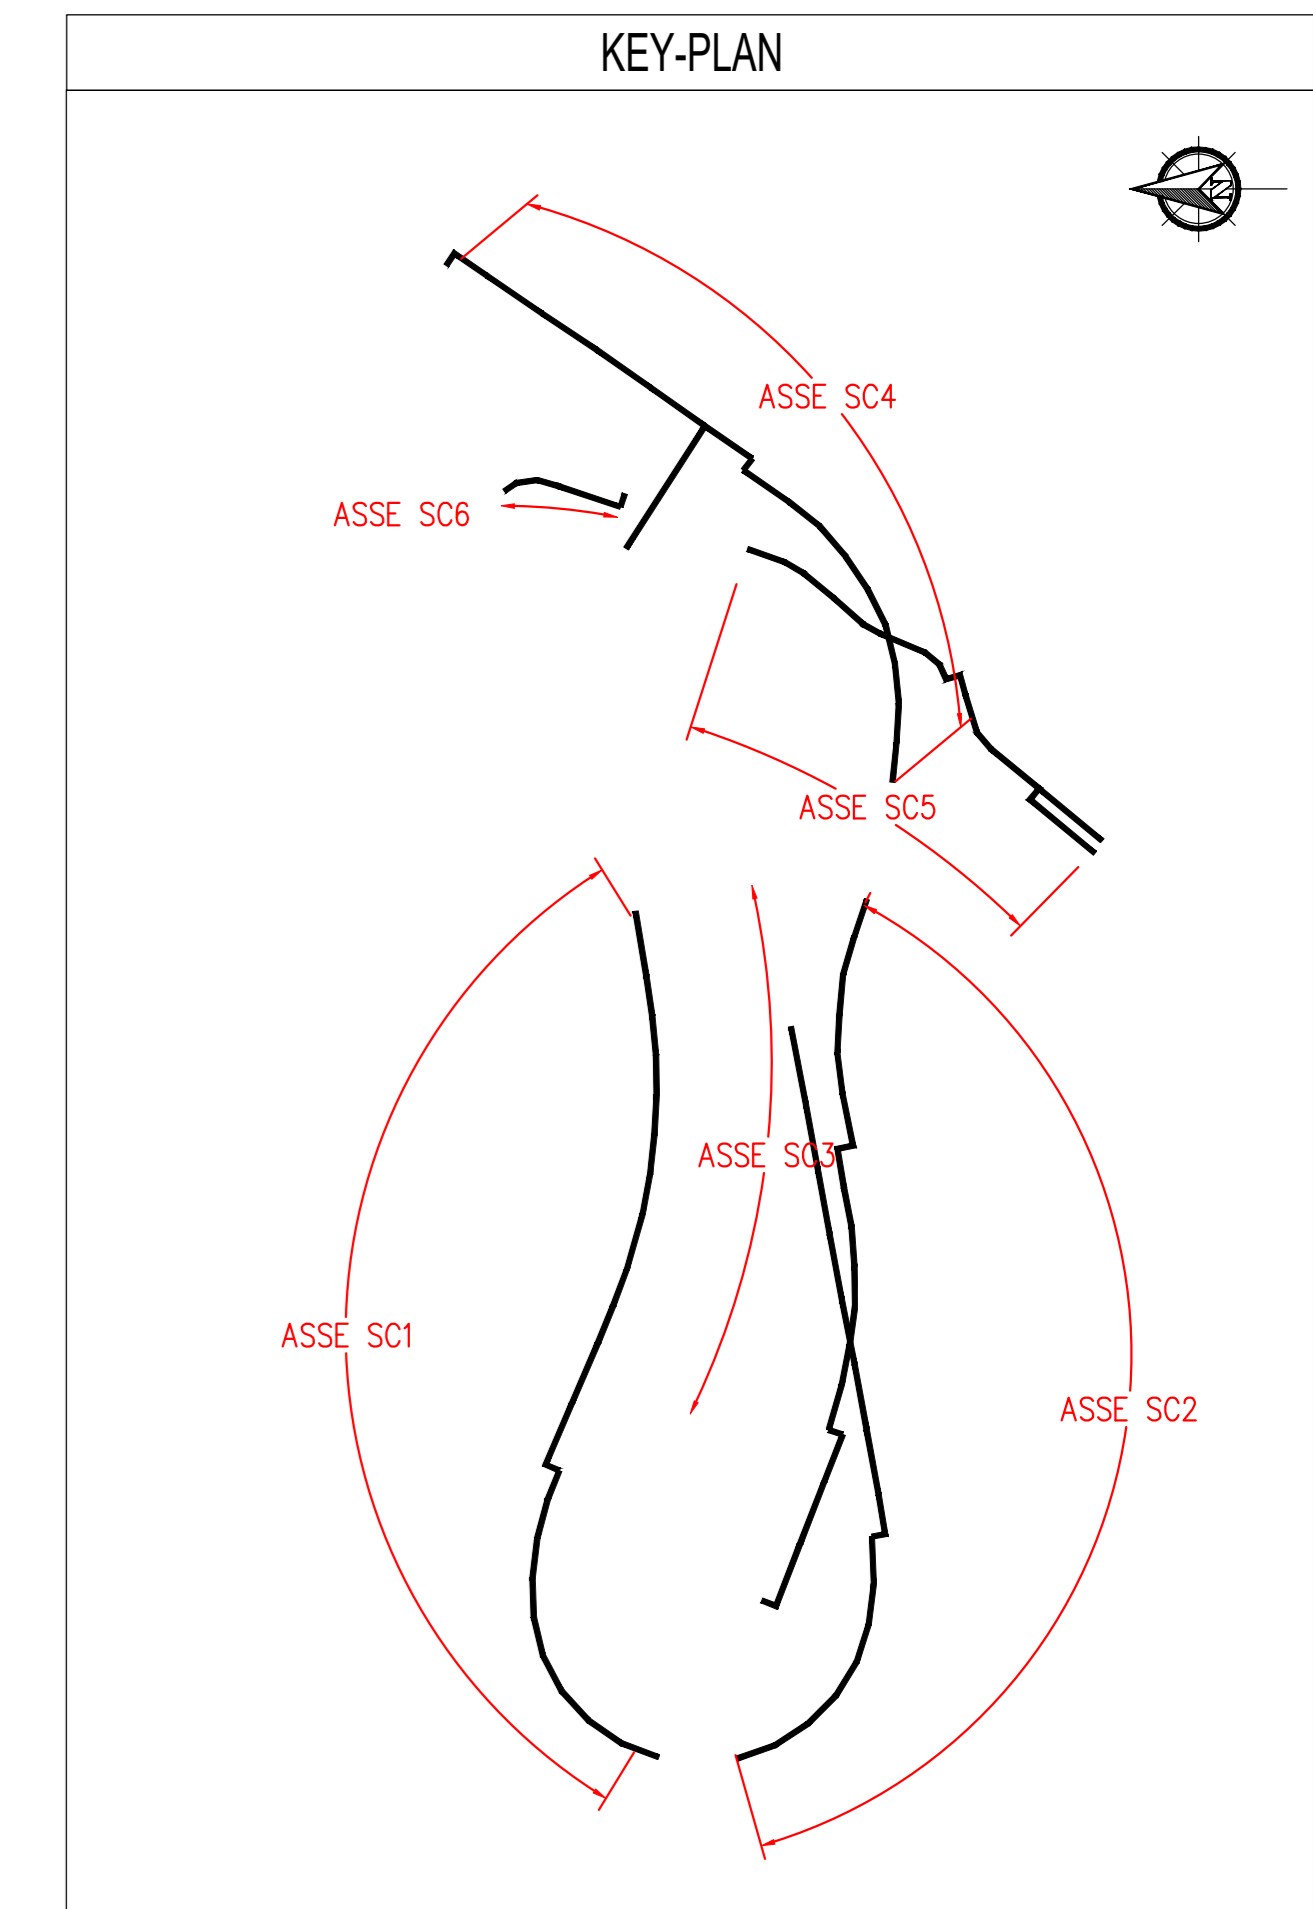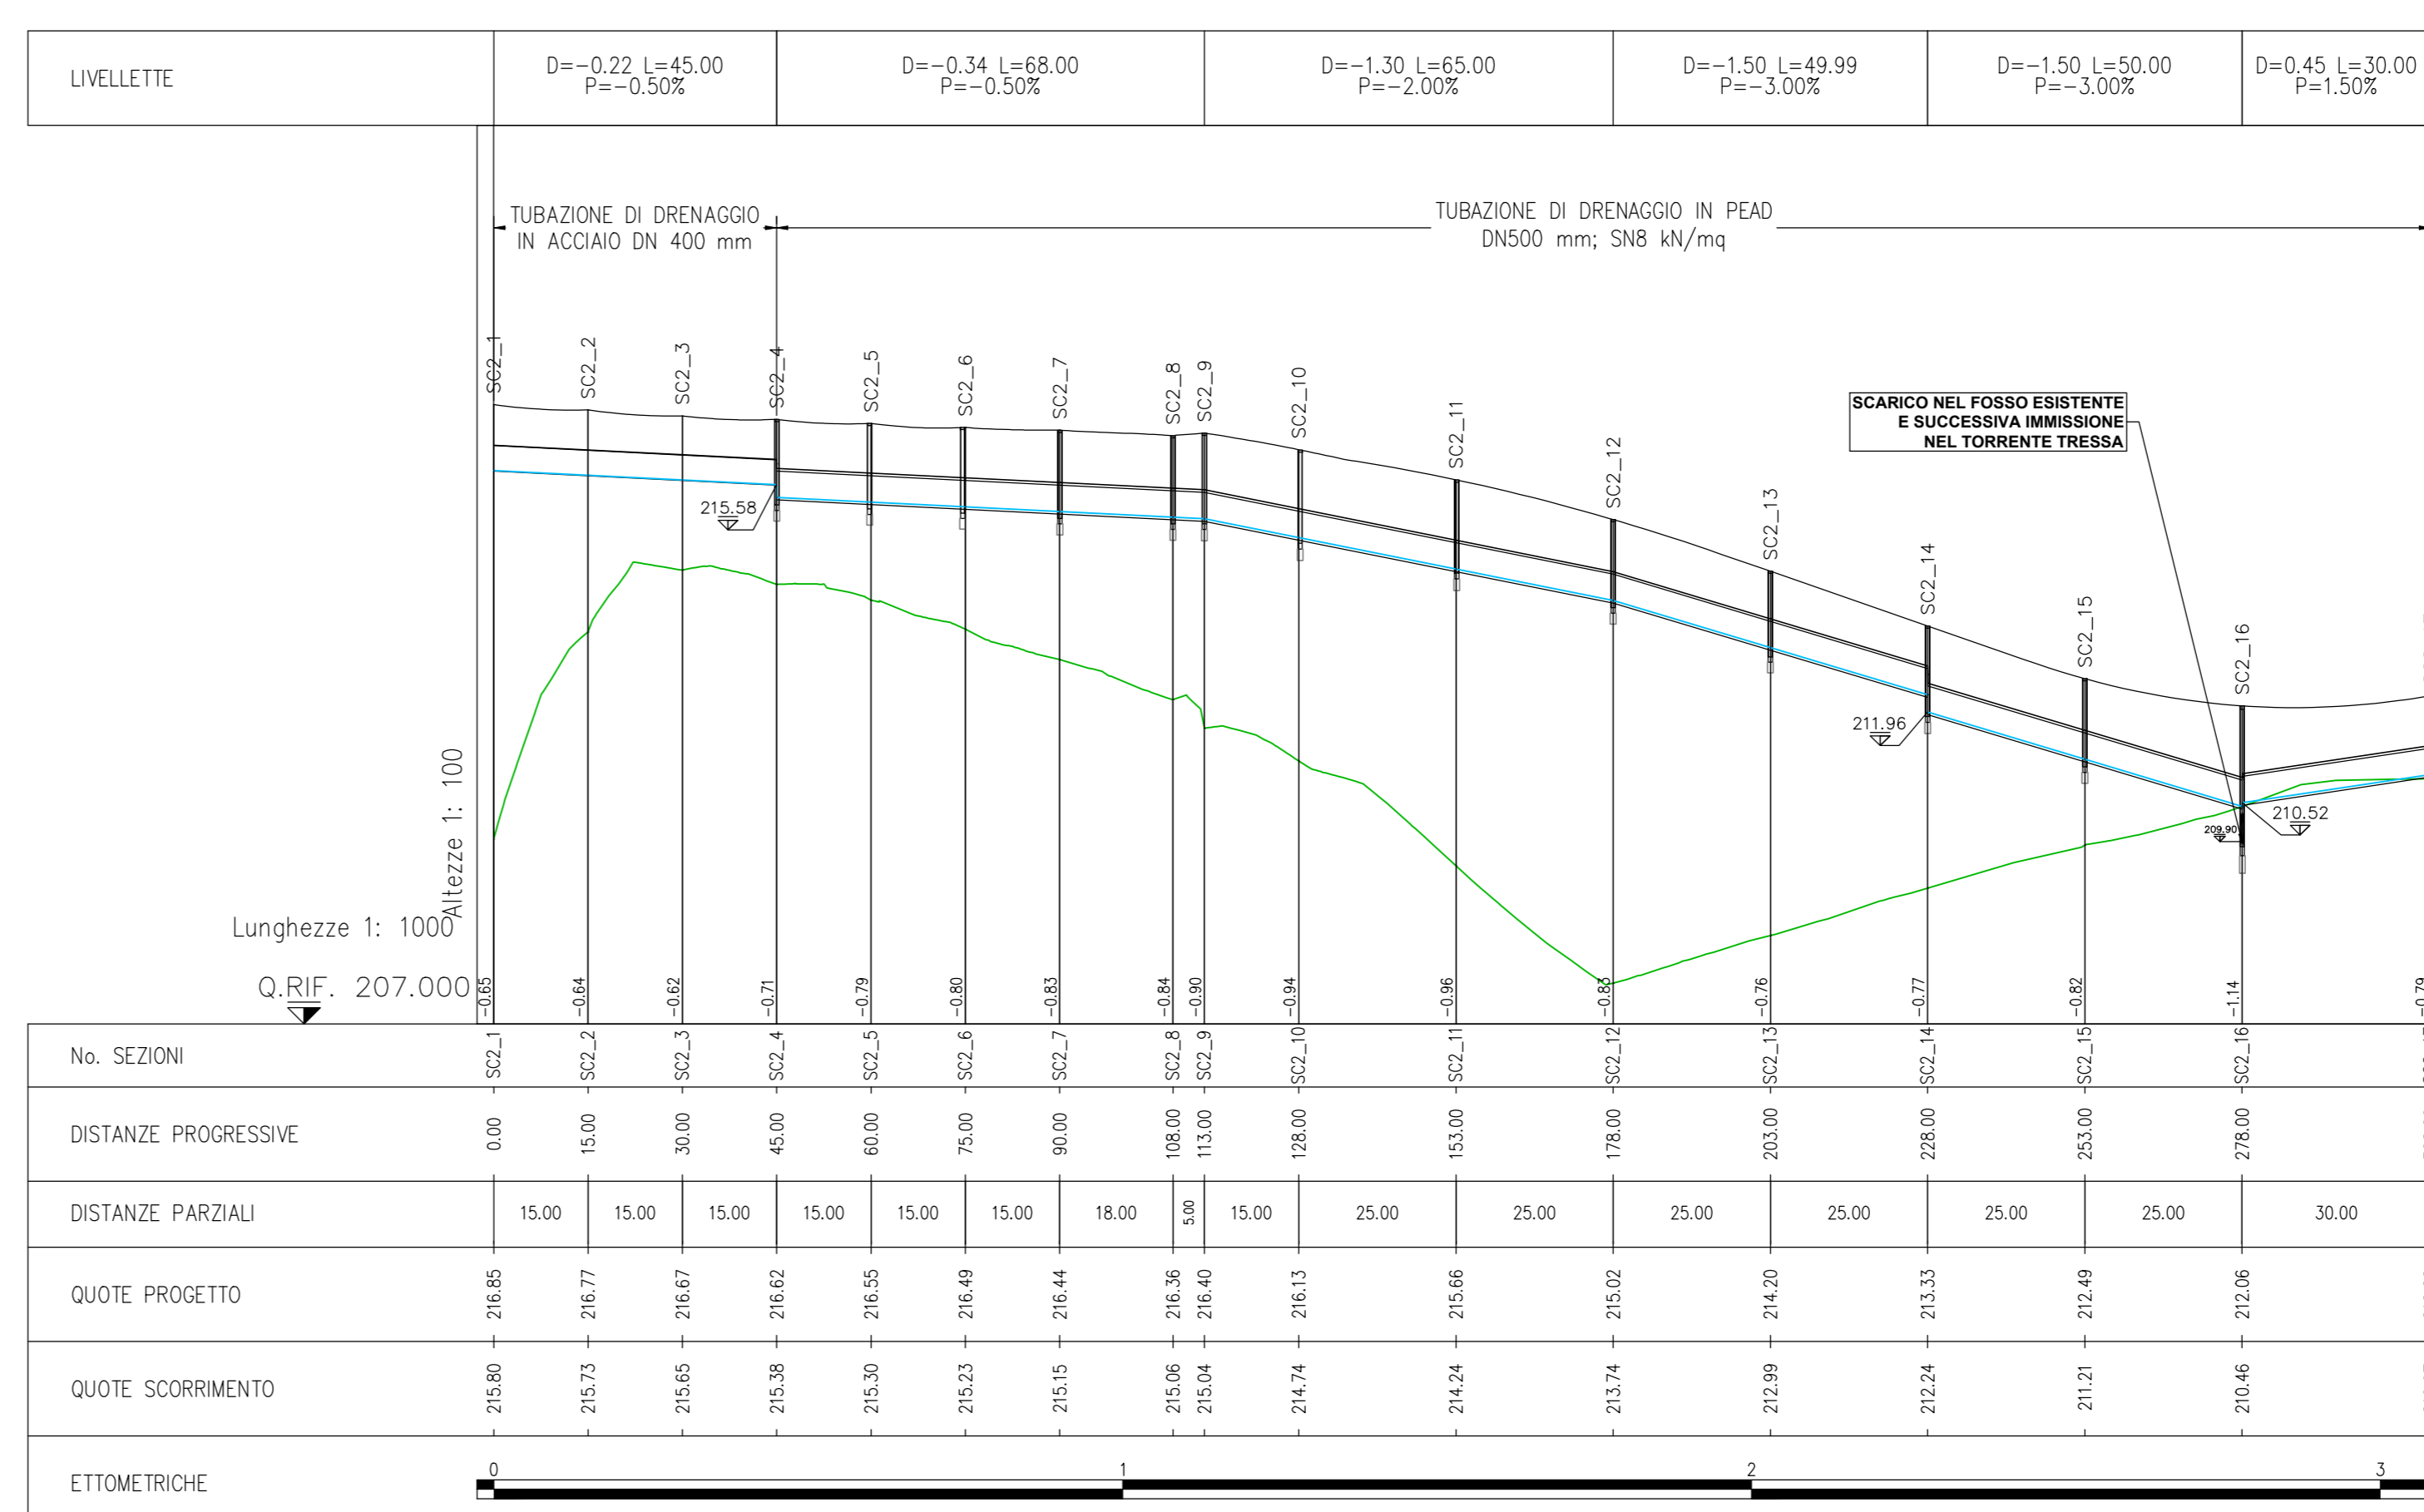

REV.	DESCRIZIONE	DATA	REDATTO	VERIFICATO	APPROVATO
D					
C					
B	Revisione per istruttoria ANAS	Maggio 2021	Galletti	Besio	Formichi
A	Emissione	Ottobre 2020	Galletti	Besio	Formichi