





PARTICOLARE ACCESSO VASCA N.1 - SCALA 1:200

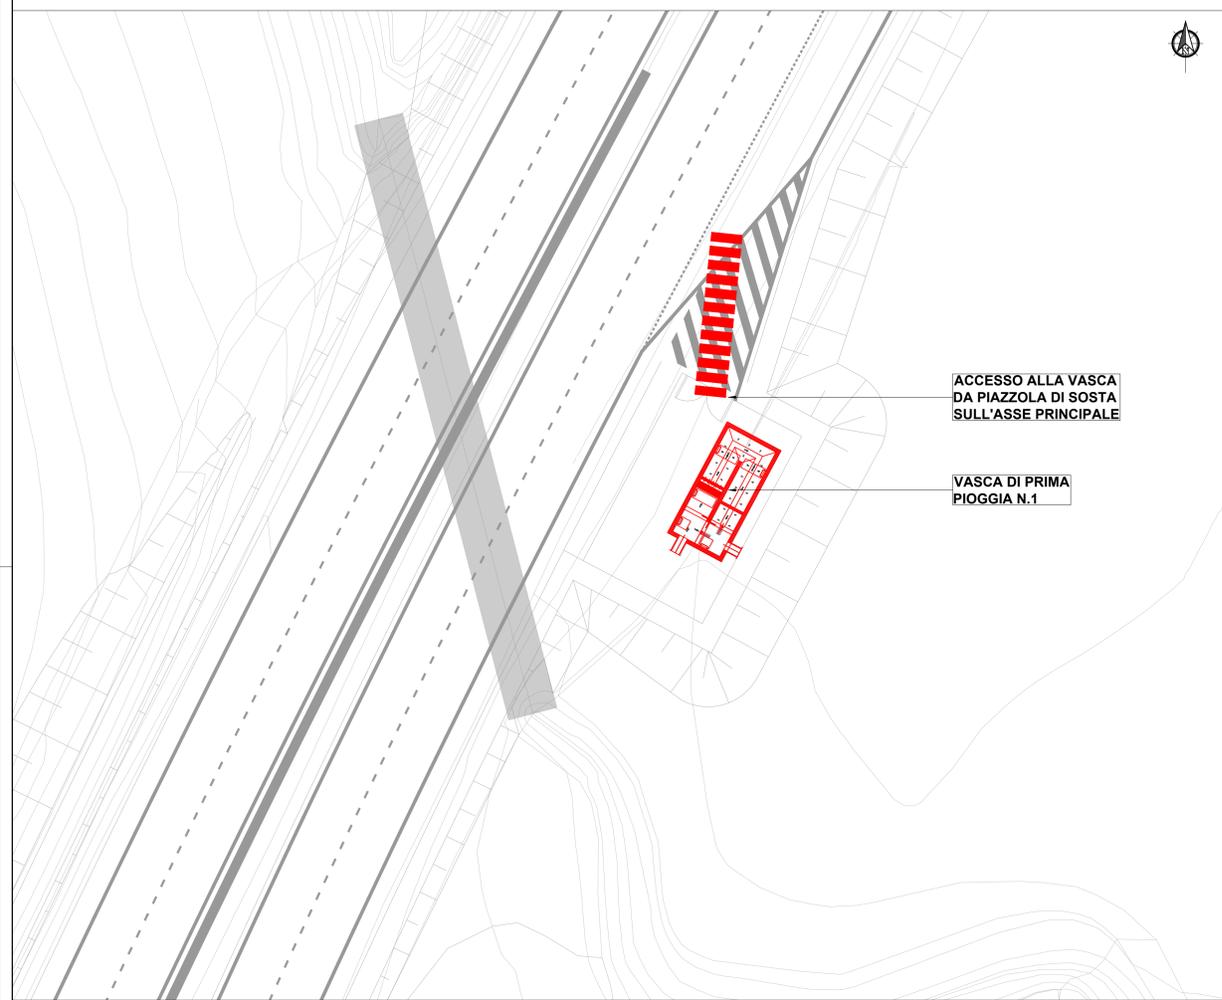

PARTICOLARE ACCESSO VASCA N.2 - SCALA 1:200

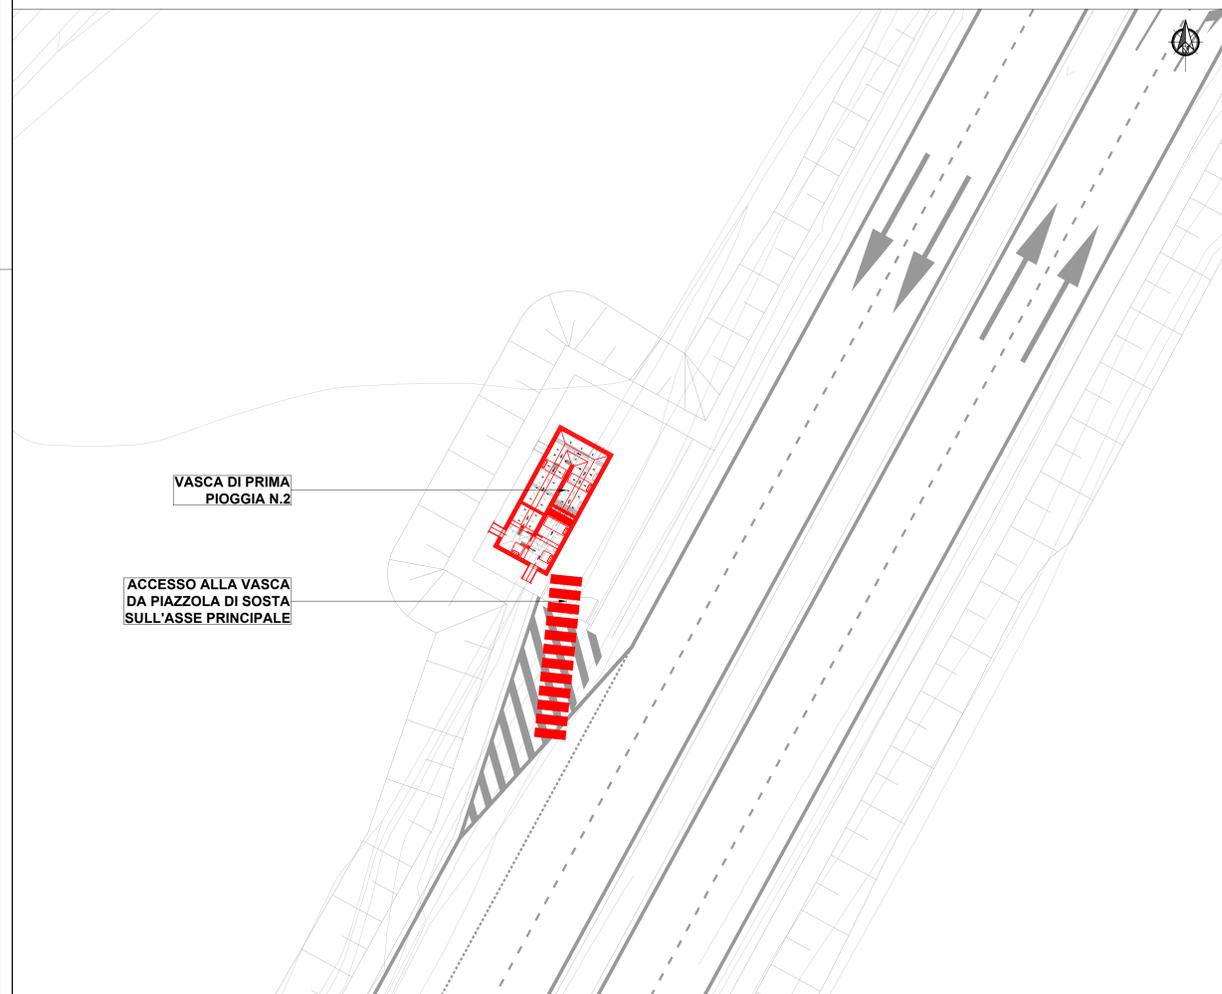

PARTICOLARE ACCESSO VASCA N.3 - SCALA 1:500

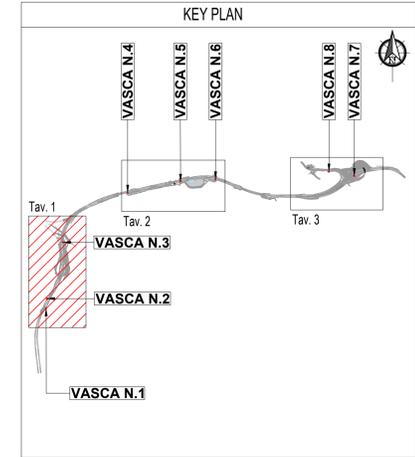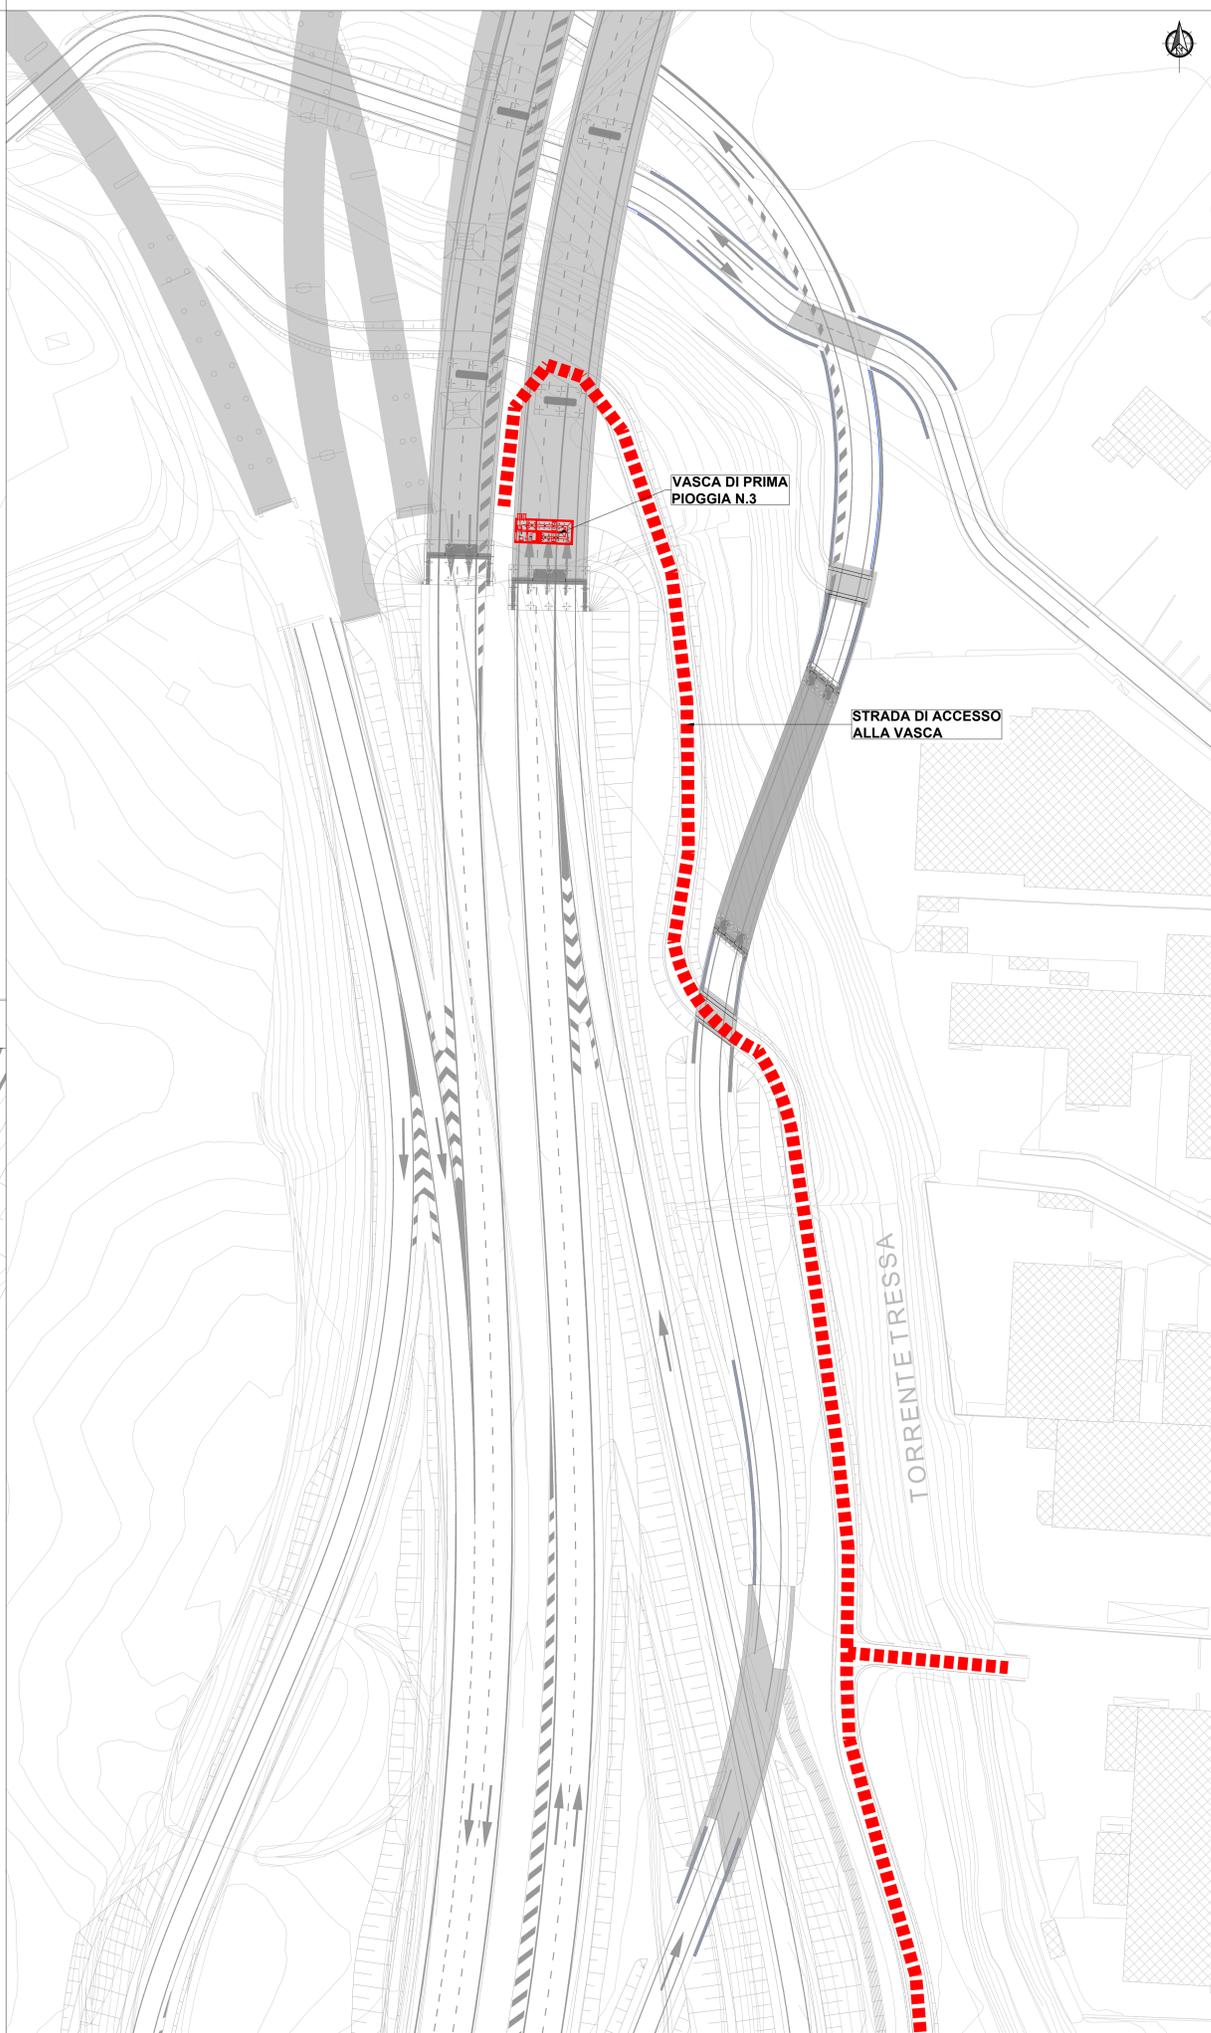

PROGETTO	LV. PROG.	N. PROG.	NOME FILE	REVISIONE	SCALA
D			T001D021DRPPO5	A	Vare
C					
B					
A	Emissione	Maggio 2021	Giulietti	Besio	Formichi
REV.	DESCRIZIONE	DATA	REDATTO	VERIFICATO	APPROVATO