

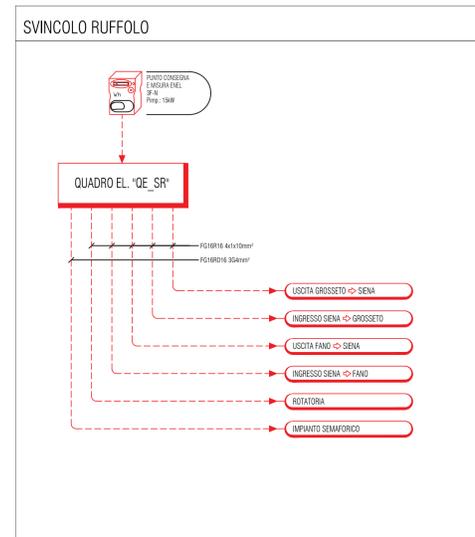
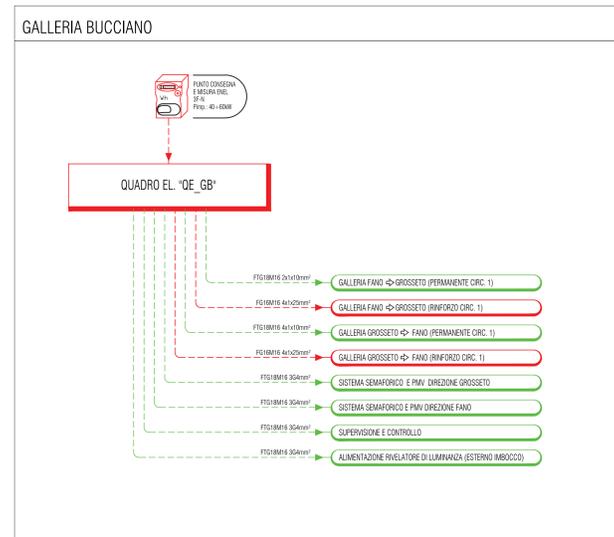
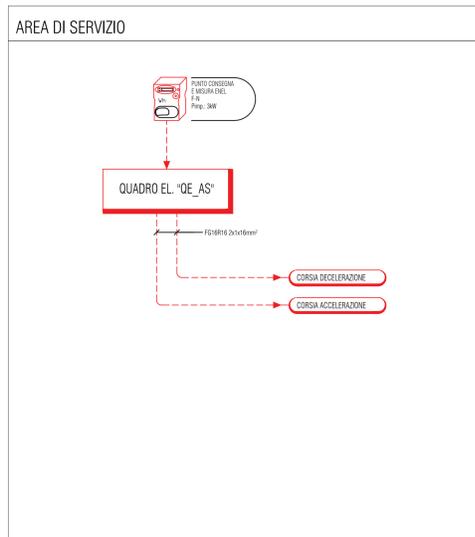
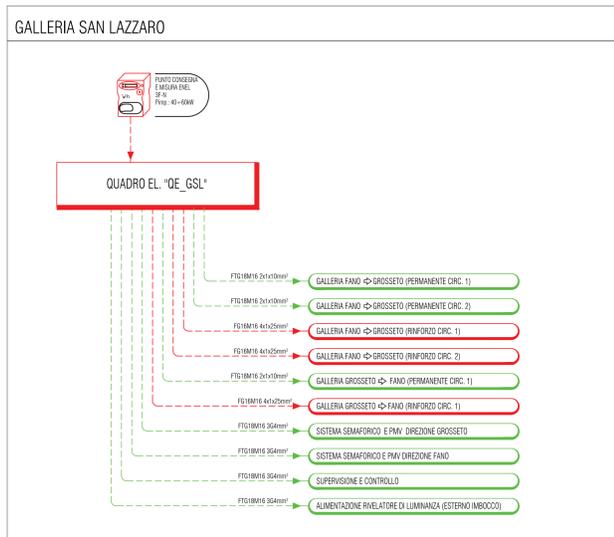


SCHEMI A BLOCCHI DISTRIBUZIONE PRINCIPALE

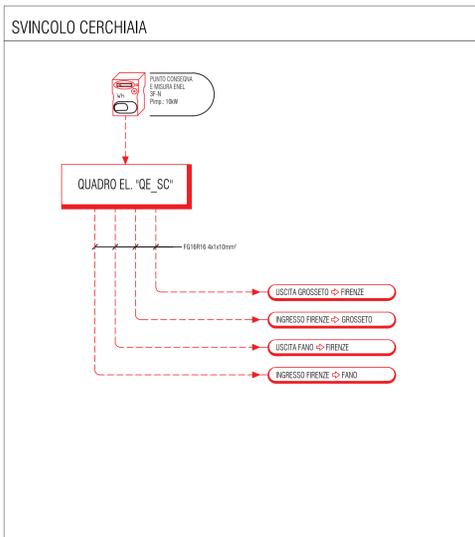


QUADRO EL. ILLUMINAZIONE - FORNITURA MONOFASE SCHEMA ELETTRICO MULTIFILARE TIPICO, LO SCHEMA DEVE CONSIDERARSI INDICATIVO (DEFINITO IN OCCASIONE DELLA PROGETTAZIONE ESECUTIVA)

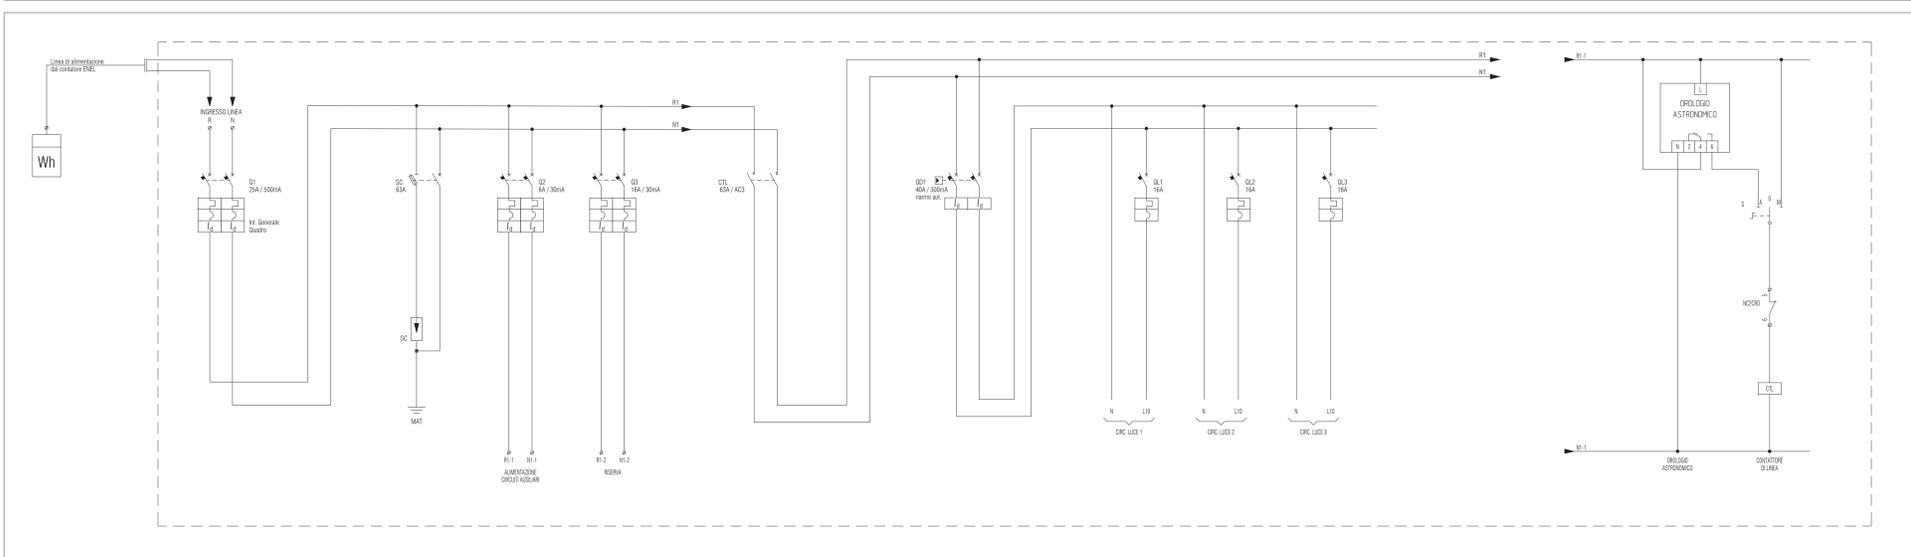

LEGENDA COLORI

	CIRCUITO ALIMENTAZIONE ORDINARIA
	CIRCUITO ALIMENTAZIONE DA SOCCORRITORE

QUADRO EL. ILLUMINAZIONE - FORNITURA TRIFASE SCHEMA ELETTRICO MULTIFILARE TIPICO, LO SCHEMA DEVE CONSIDERARSI INDICATIVO (DEFINITO IN OCCASIONE DELLA PROGETTAZIONE ESECUTIVA)

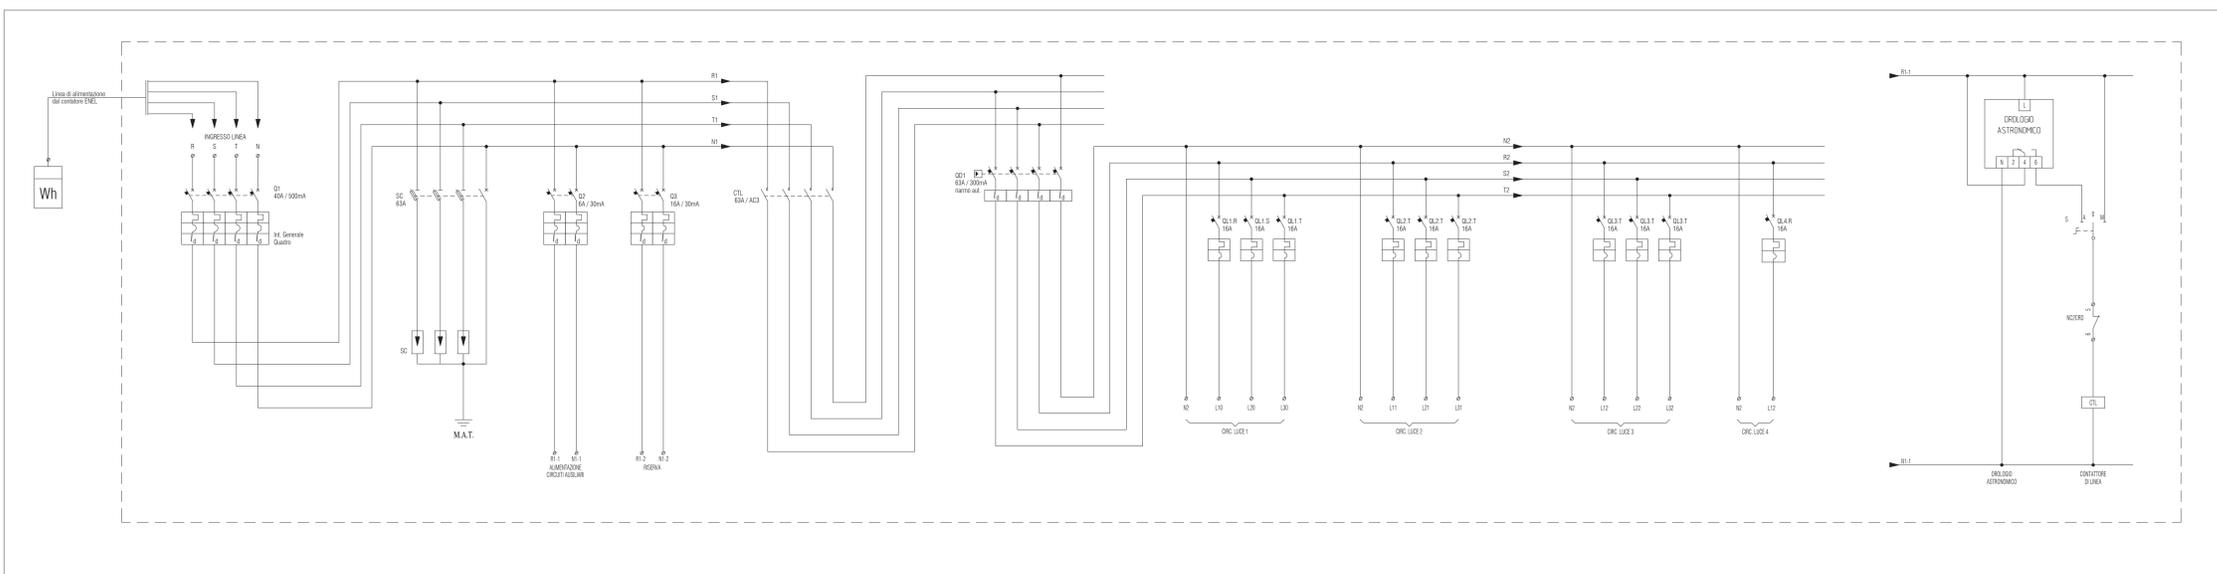

anas
GRUPPO FS ITALIANE Direzione Progettazione e Realizzazione Lavori

S.G.C. E78 GROSSETO-FANO
Tratto Siena Bettolle (A1)
Adeguamento a 4 corsie del tratto Siena-Ruffolo (Lotto 0)

PROGETTO DEFINITIVO Cod. FI-81

R.T.I. di PROGETTAZIONE: Mandataria Mandante

PROGETTISTI:
Ing. Riccardo Formichi - Pro. Ter. srl (Integratore prestazioni specialistiche)
Ordine Ing. di Milano n. 18245
Ing. Filippo Altante - Sinergo SpA
Ordine Ing. di Venezia n. 3991

IL GEOLOGO:
Dott. Geol. Massimo Mazzaronico - Pro. Ter. srl
Alba Geol. Lombardia n. 4762

COORDINATORE PER LA SICUREZZA IN FASE DI PROGETTAZIONE:
Ing. Silvio Marretti - Eneval srl
Ordine Ing. di Milano n. 16237

VISTO IL RESP. DEL PROCEDIMENTO:
Ing. Raffaele Franco Corso

PROTOCOLLO DATA

08 - IMPIANTI TECNOLOGICI
Schemi a blocchi distribuzione principale

CODICE PROGETTO	NOME FILE	REVISIONE	SCALA
PROGETTO: DPFI0081	LV. PROG. N. PROG. TD11M00IMPDI01A		
ELAB.: DPFI0081	CODICE ELAB.: T011M00IMPDI01	B	//
D			
B	Revisione per istruttoria ANAS	Maggio 2021	Marchetti Laureri Bittaro
A	Emissione	Ottobre 2020	Marchetti Laureri Bittaro
REV.	DESCRIZIONE	DATA	REDDATO VERIFICATO APPROVATO