


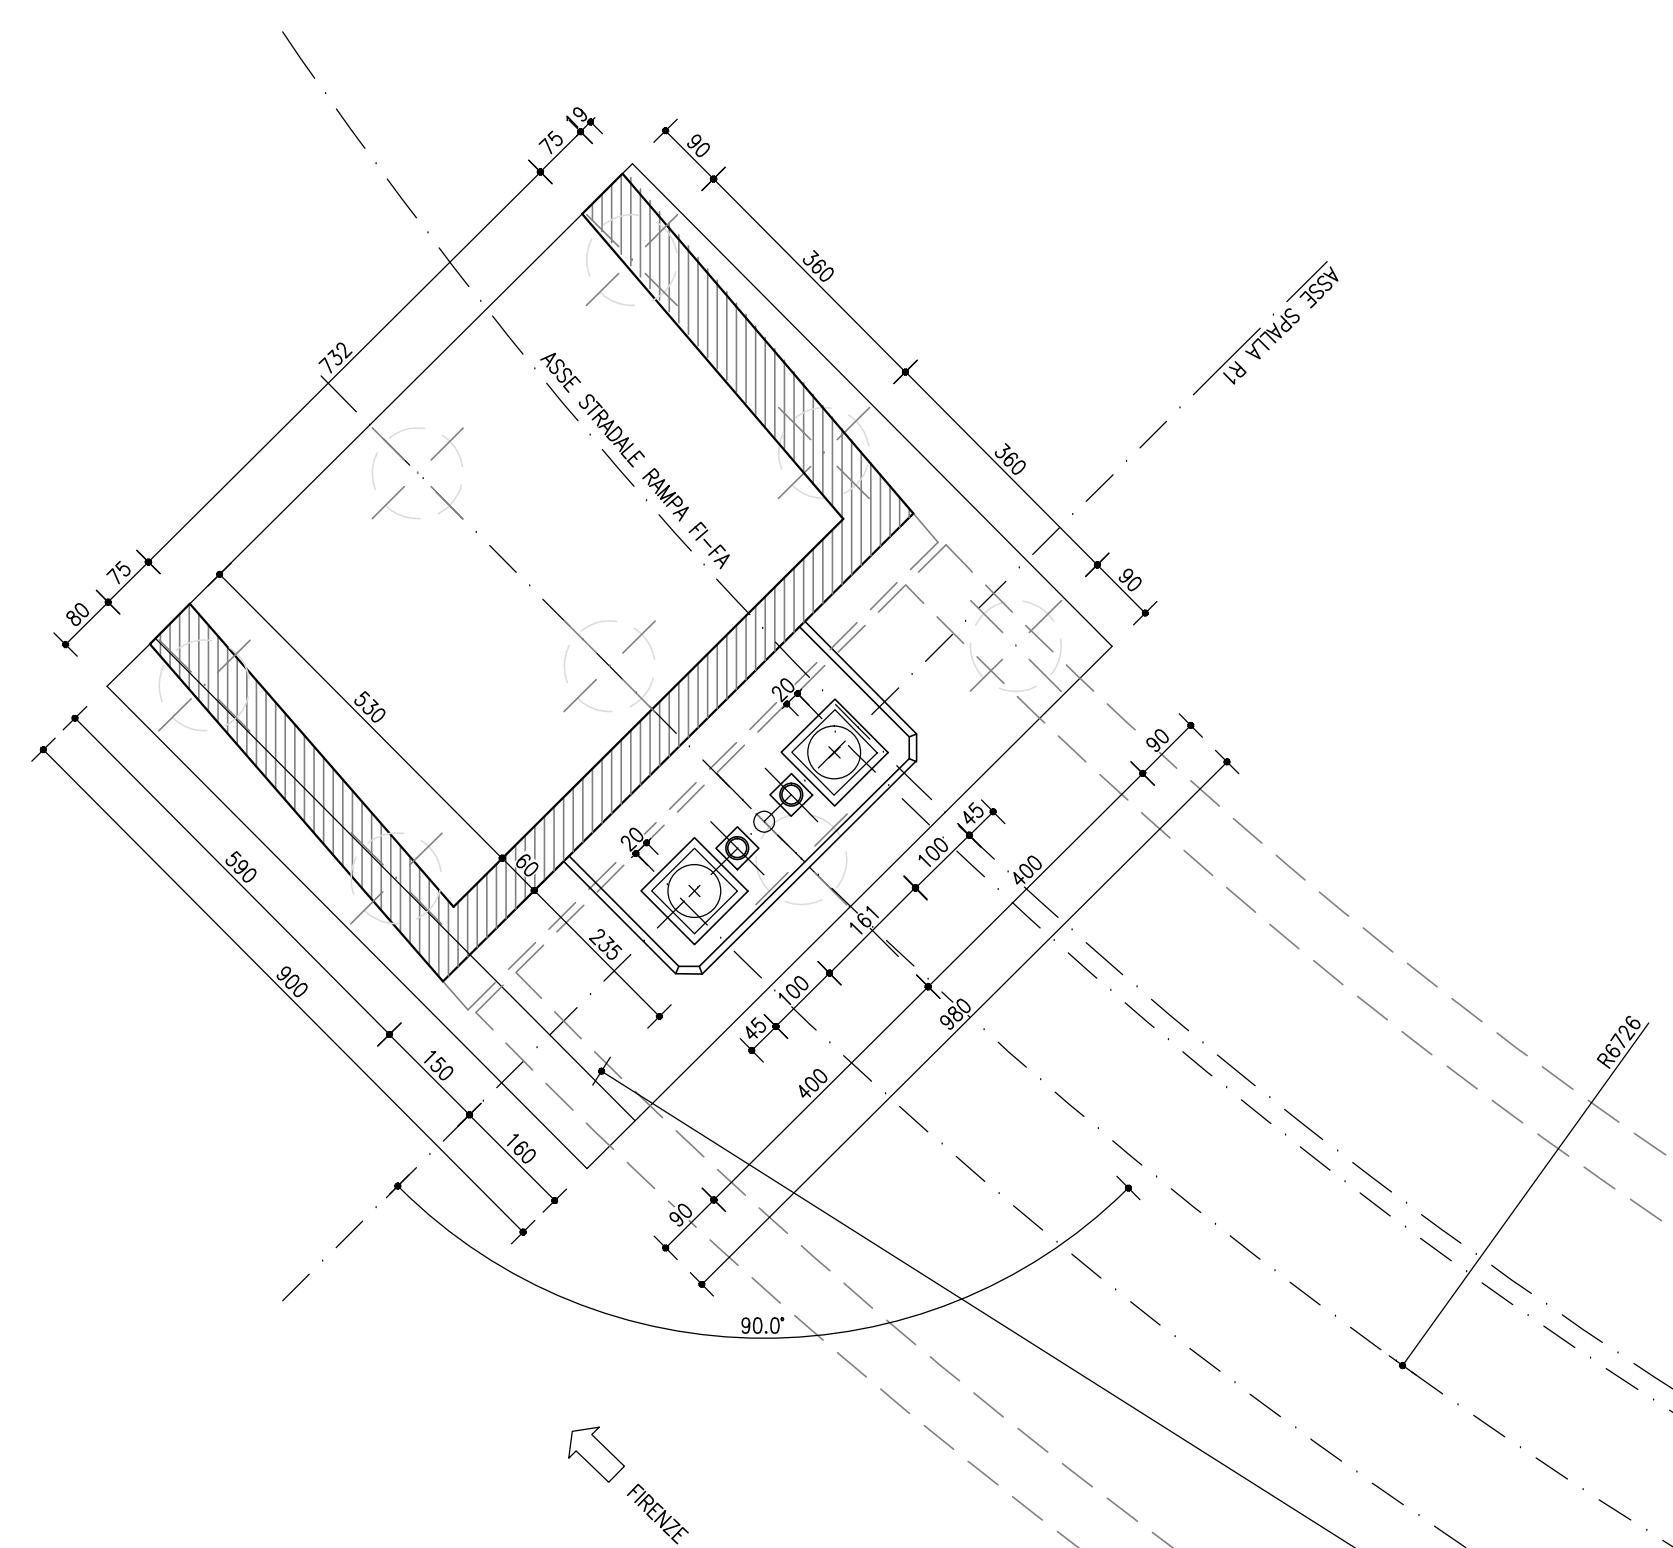
 


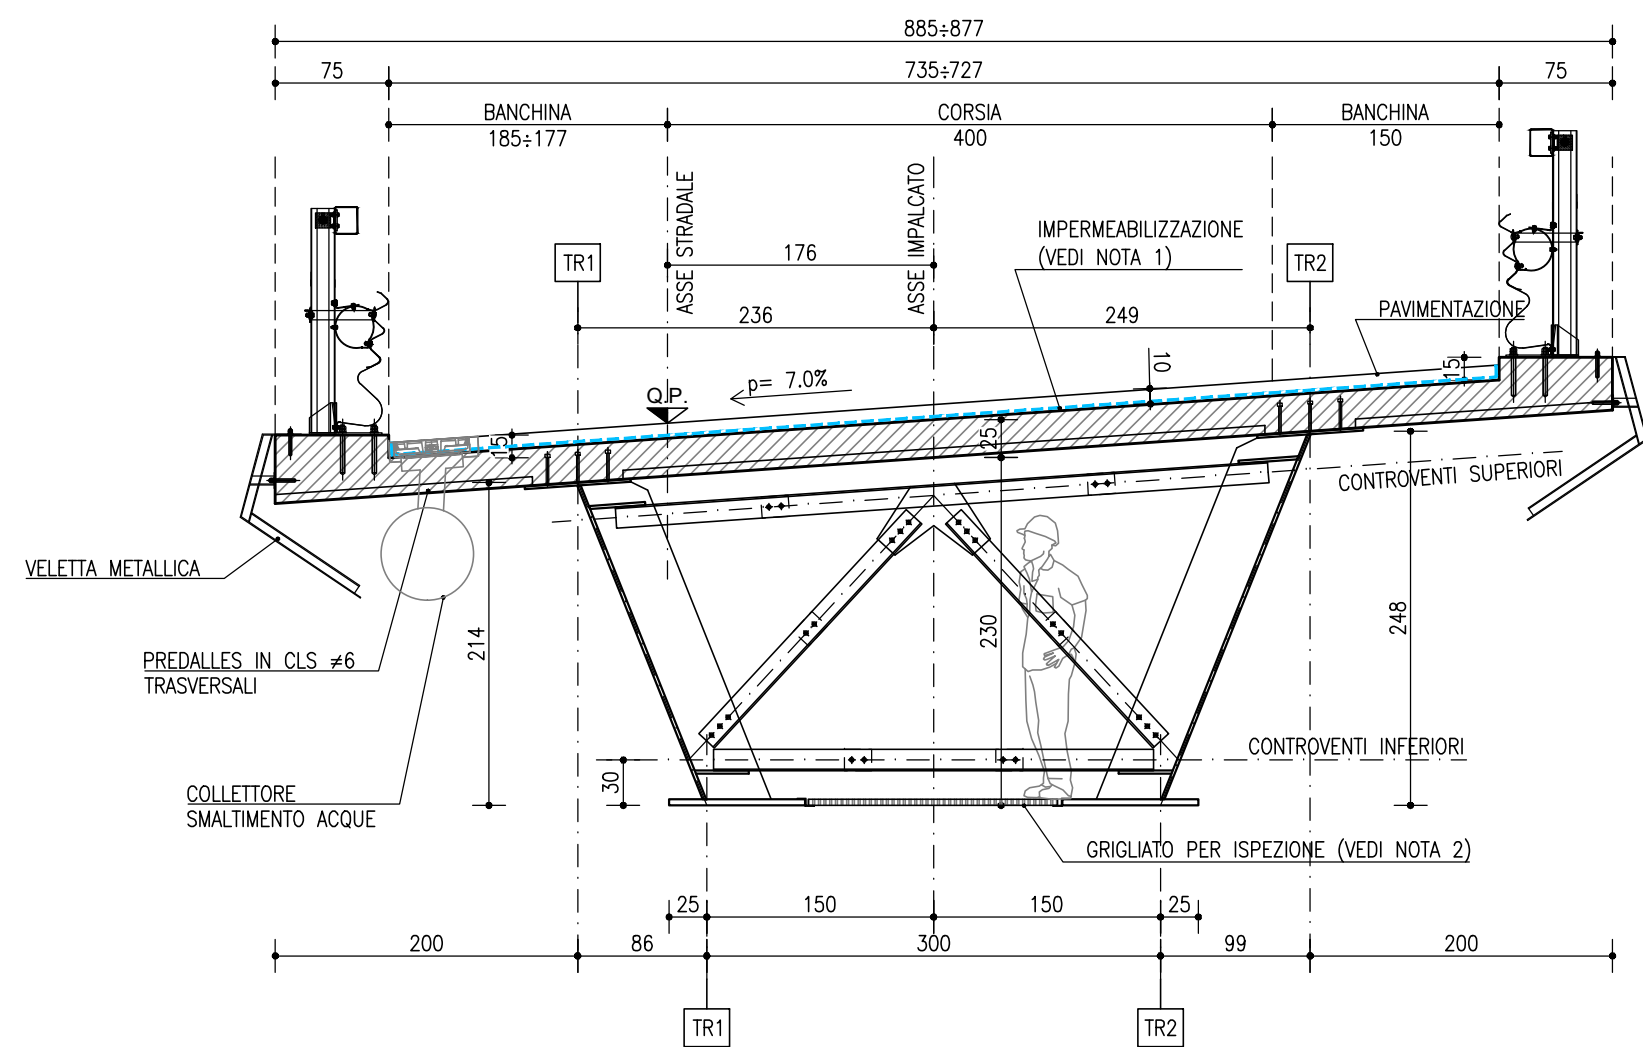


SEZIONE TIPO
SCALA 1:50

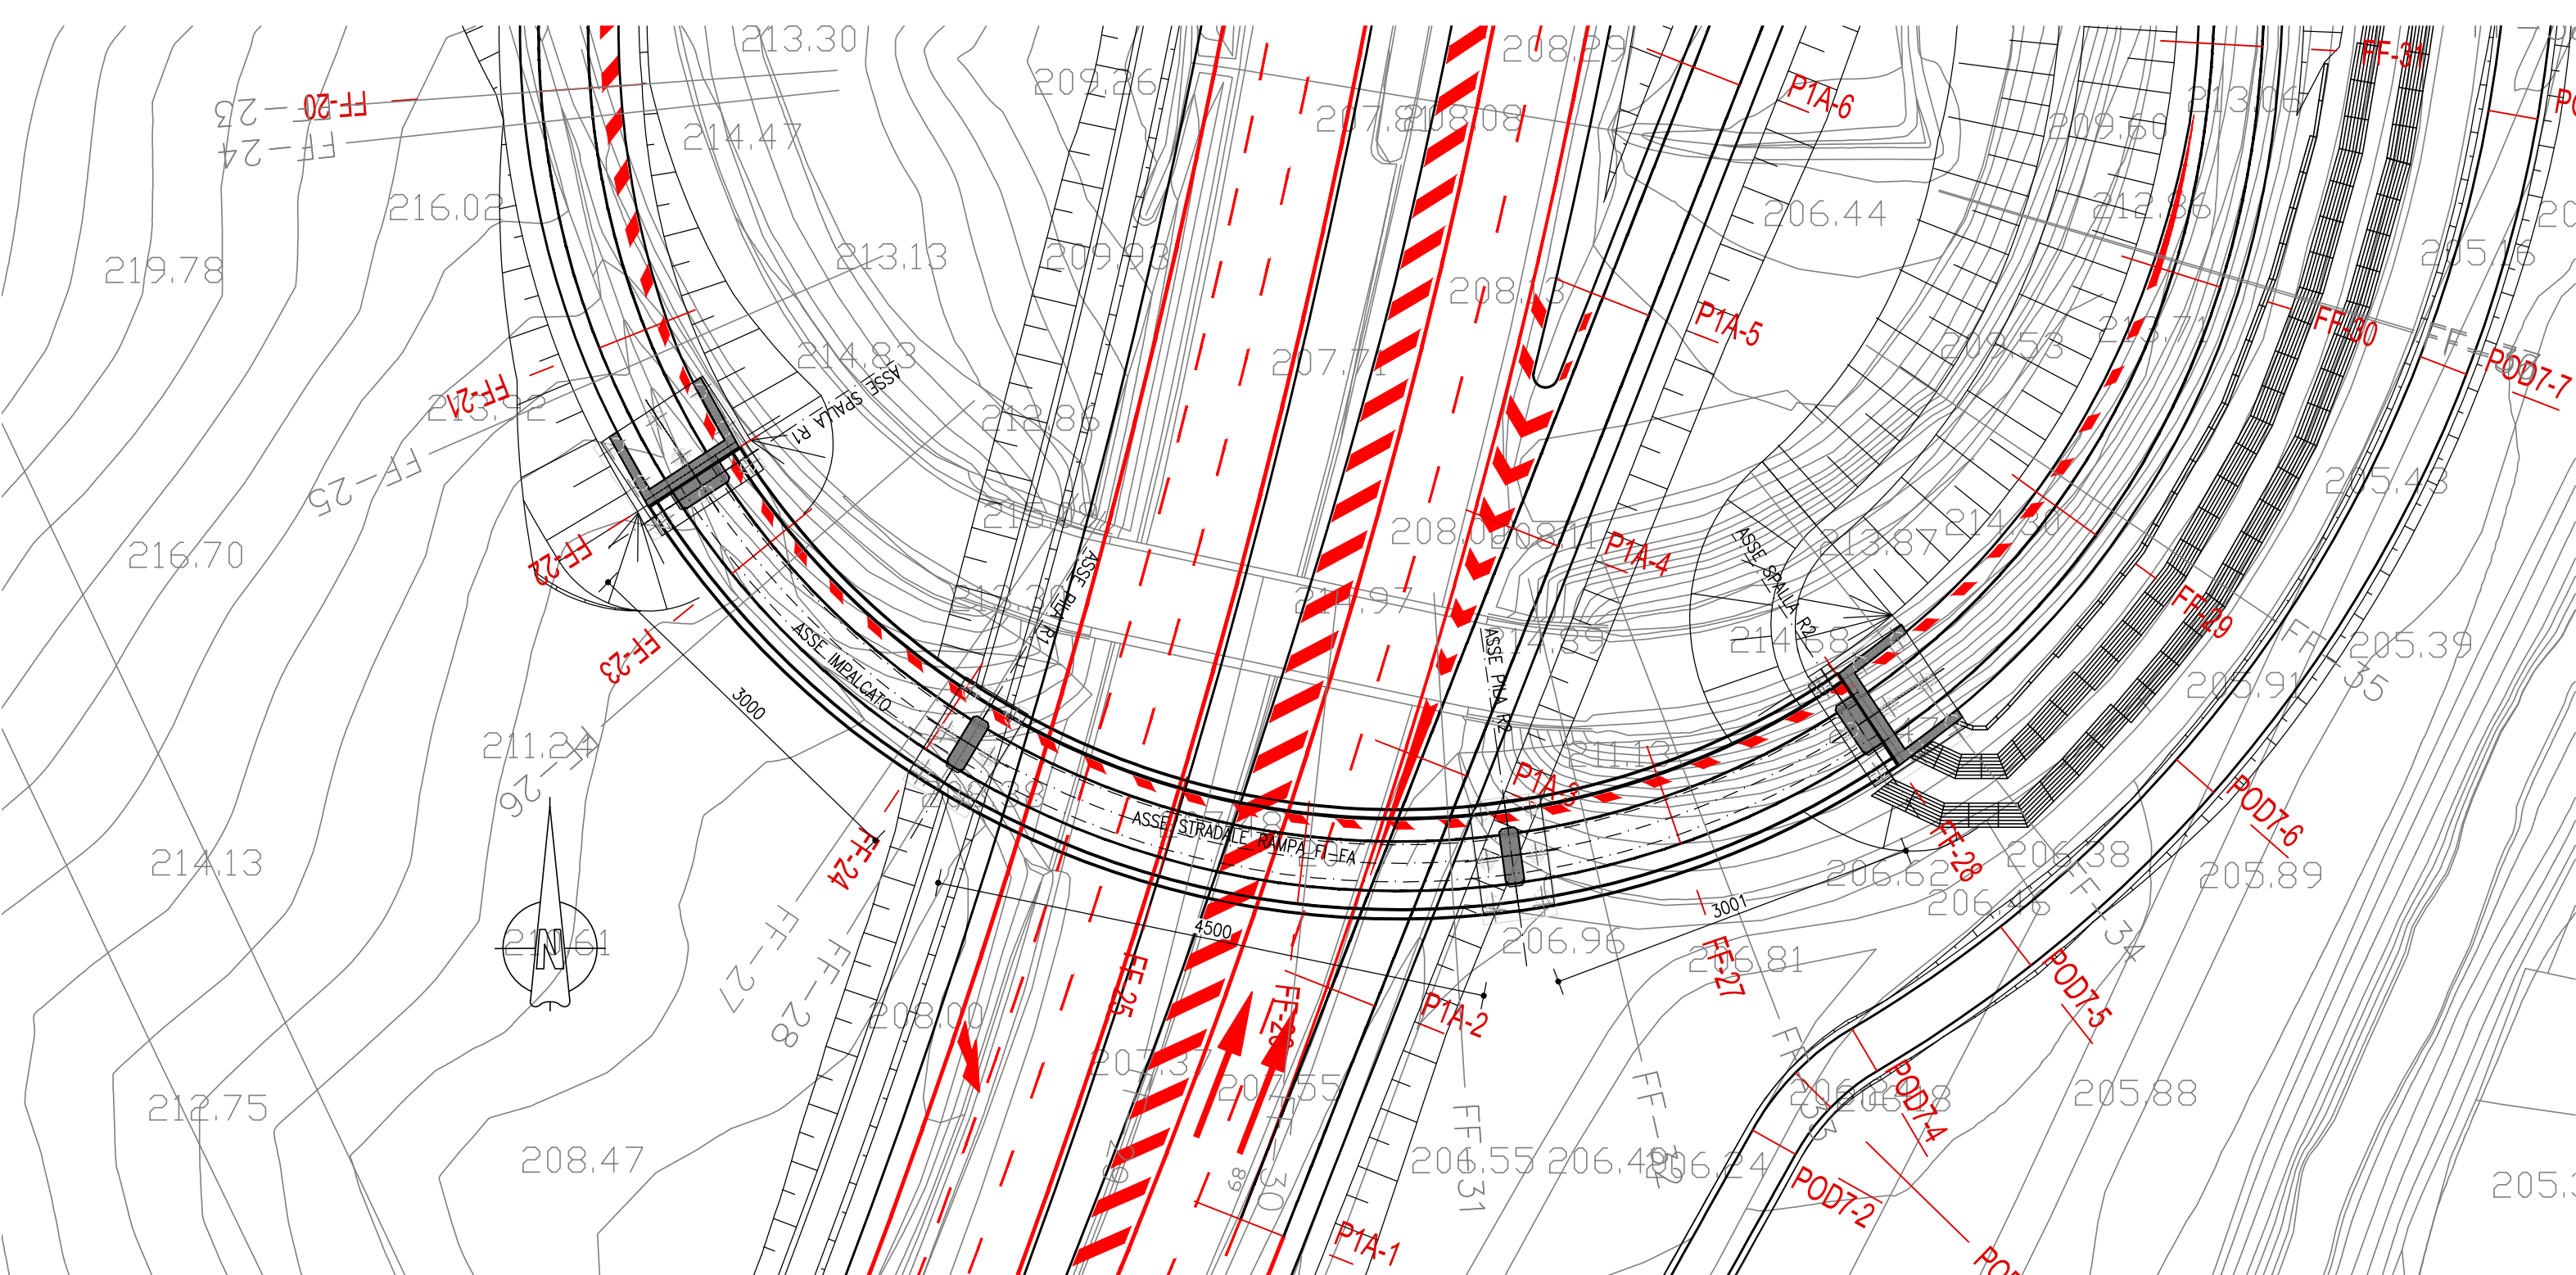

PIANTA SOTTOSTRUTTURE
SCALA 1:100

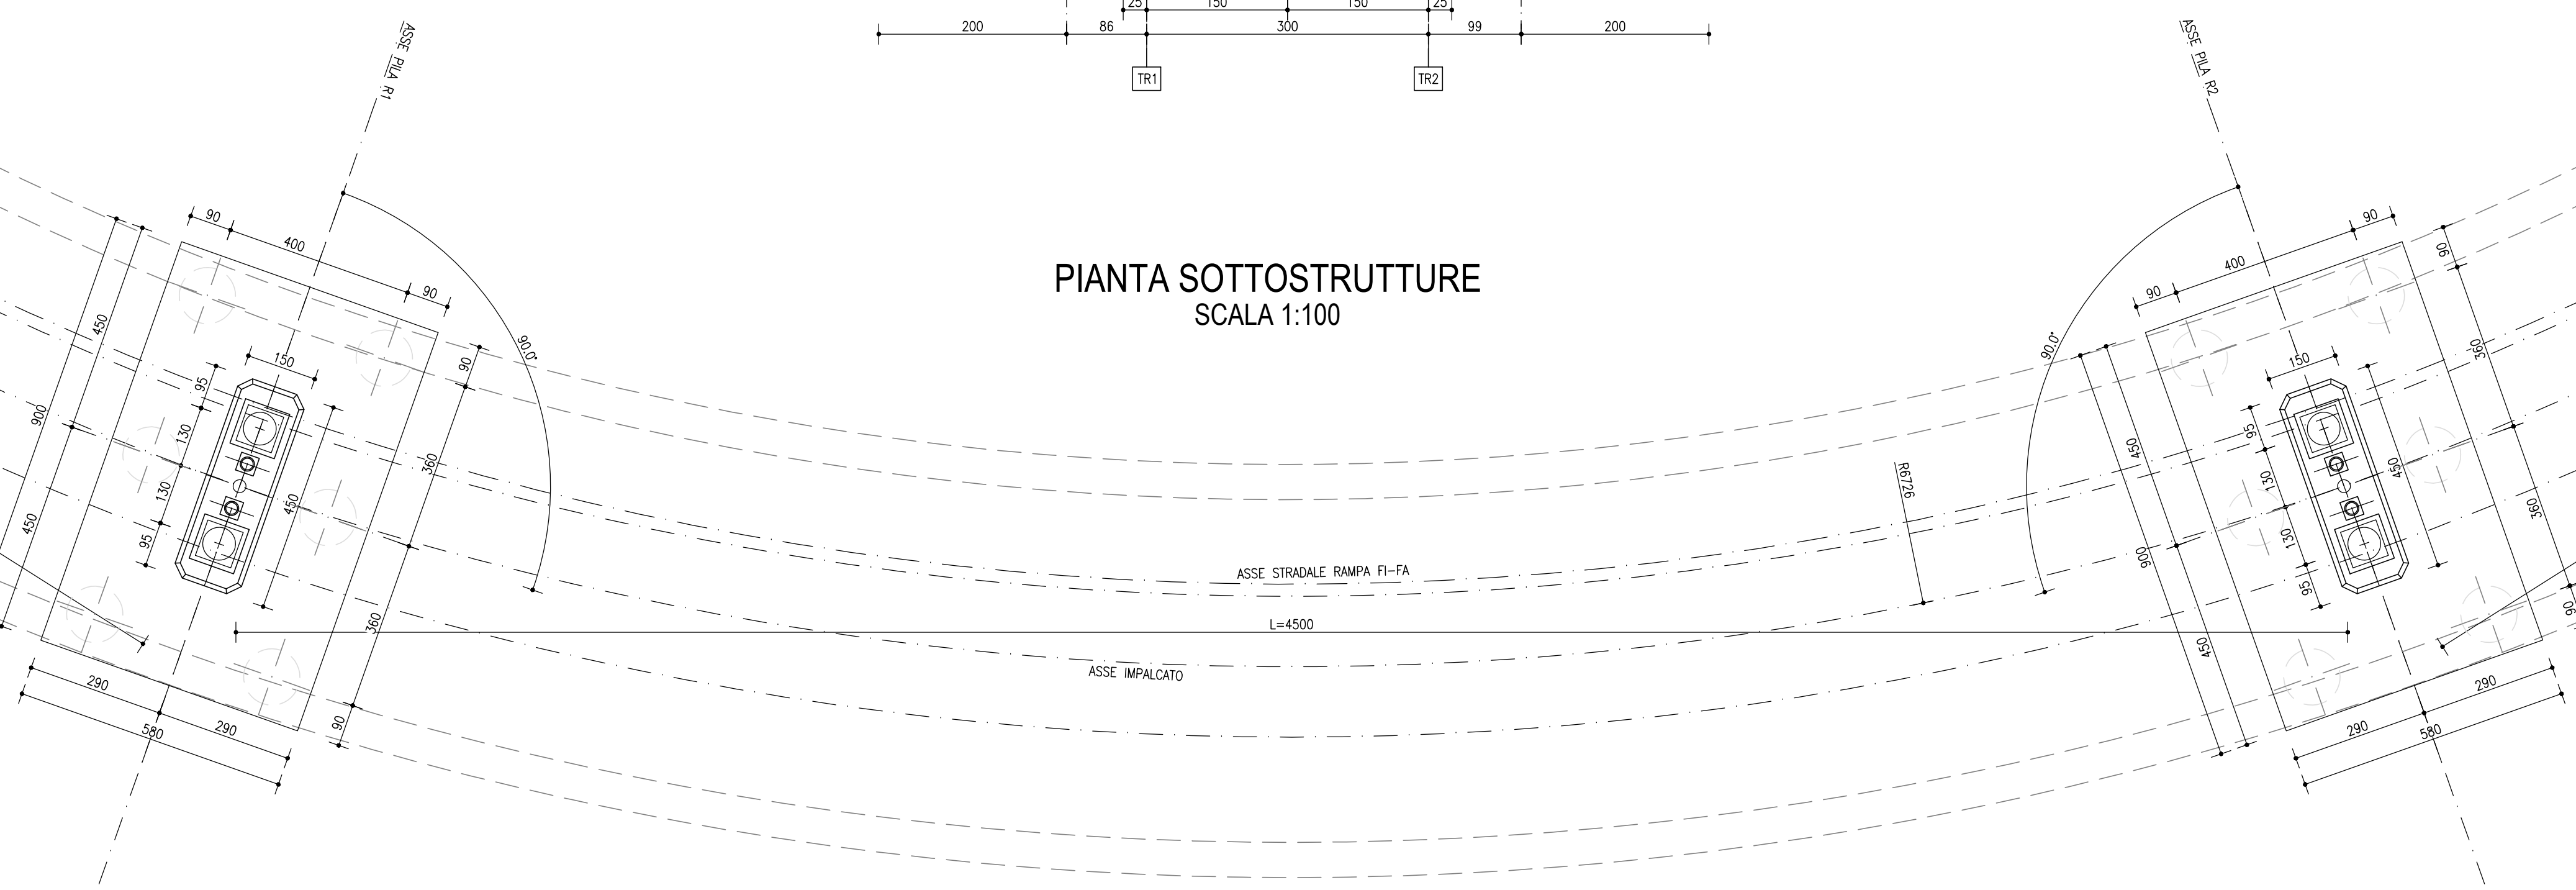

PIANTA CHIAVE SVINCOLO CERCHIAIA
SCALA 1:2000

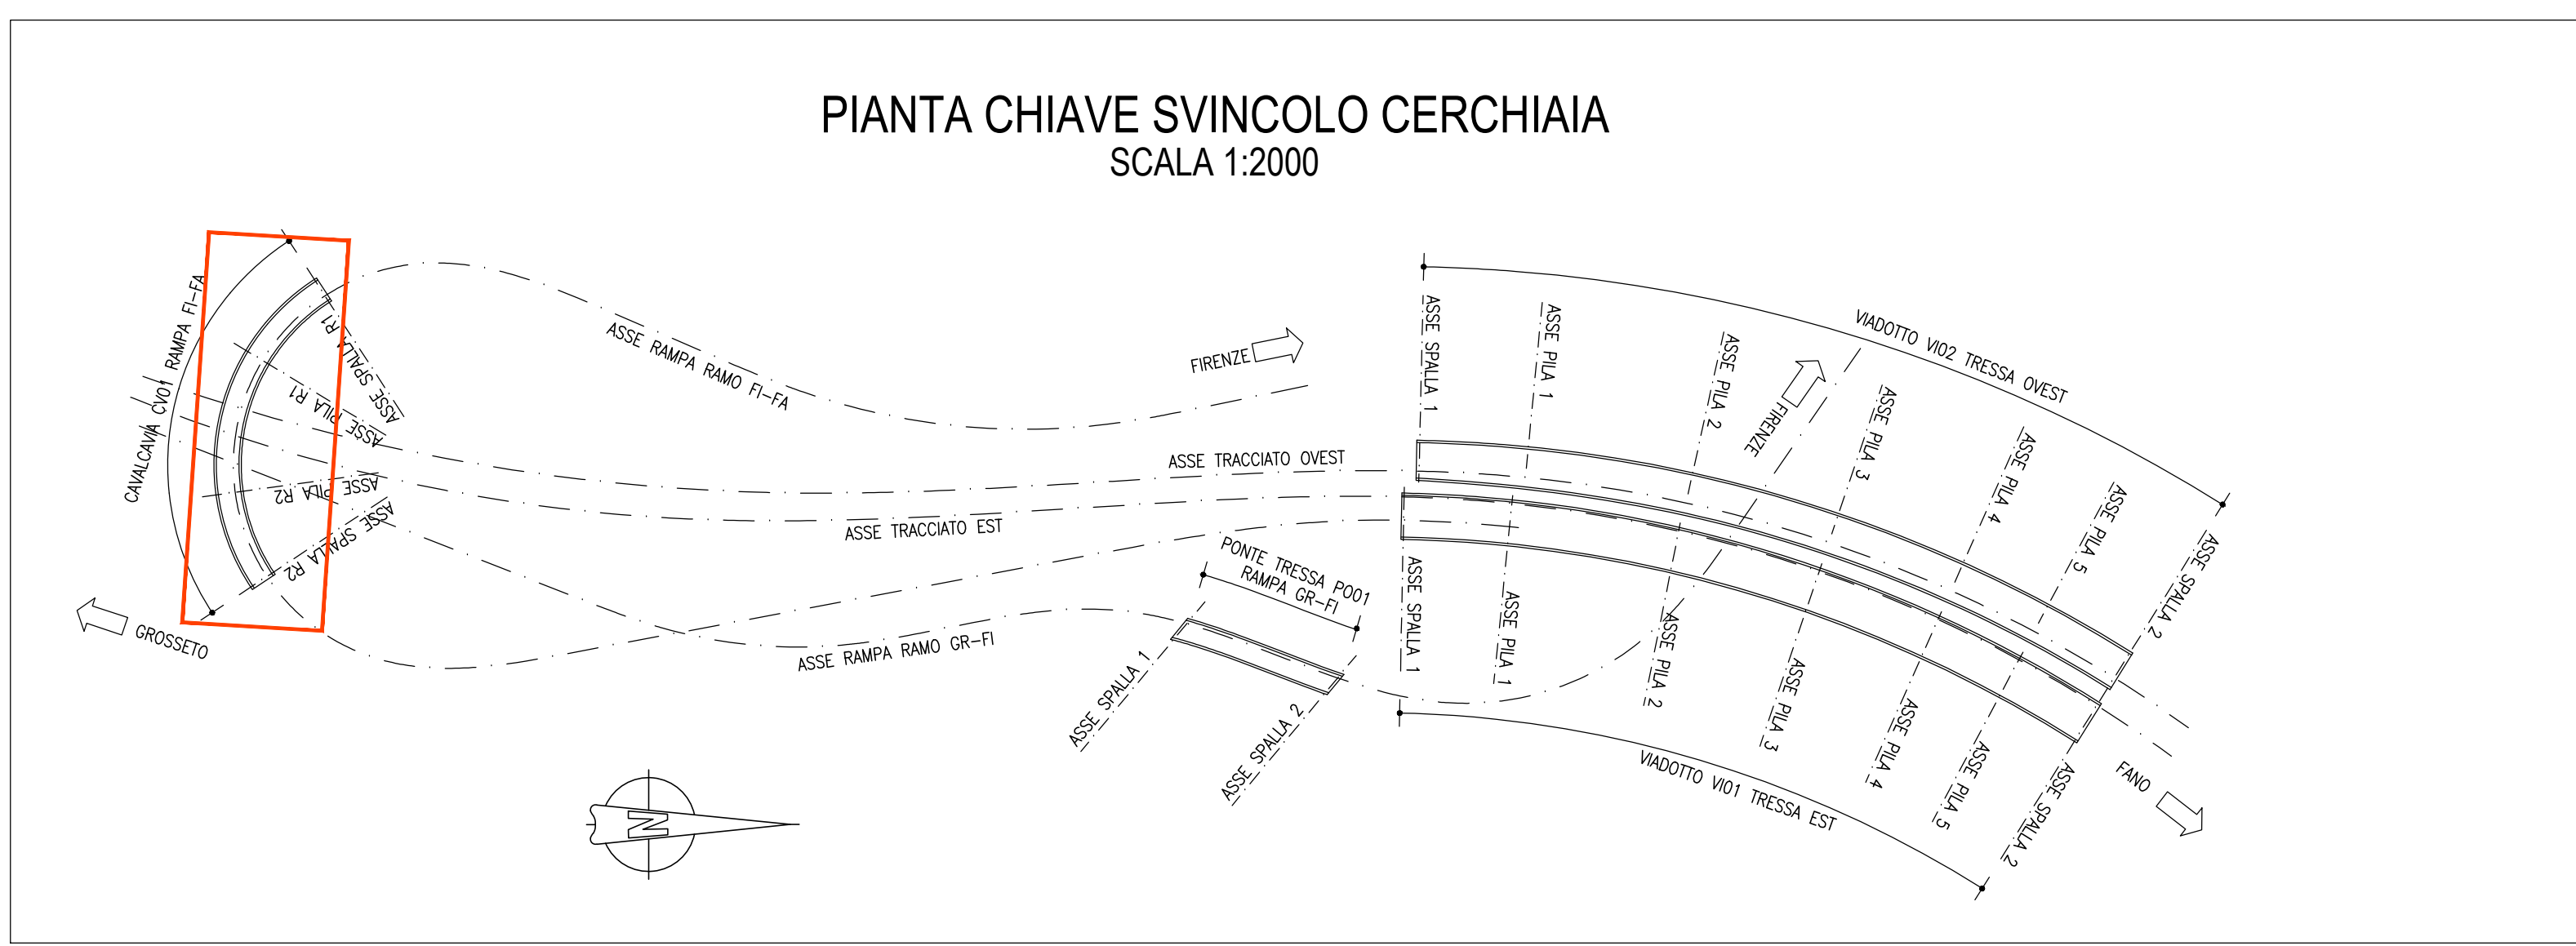

LEGENDA	
	CALCESTRUZZO GETTATO IN OPERA
	IMPERMEABILIZZAZIONE
	PROFILO DI FALDA
	PROFILO DEL TERRENO

NOTE	
NOTA 1: IMPERMEABILIZZAZIONE SOLETTA	- CAPPA IN ASPHALTO SINTETICO SPESSORE FINITO 10 mm
NOTA 2: GRIGIATO IN ACCIAIO ZINCATO	GARZO MAX 1.00 kg/mq, PESO 50 kg/mq
NOTA GENERALE: TUTTE LE MISURE SONO IN CENTIMETRI, LE QUOTE ALTIMETRICHE SONO IN METRI S.L.M.	

Direzione Progettazione e Realizzazione Lavori

S.G.C. E78 GROSSETO-FANO

Tratto Siena Bettolle (A1)

Adeguamento a 4 corsie del tratto Siena-Ruffolo (Lotto 0)

PROGETTO DEFINITIVO

COD. FI-81

R.T.I. DI PROGETTAZIONE: Mandataria Mandante

PROGETTISTI:

Ing. Riccardo Fumani - Pro Iter srl (Integratore prestazioni specialistiche)
Ordine Ing. di Milano n. 18045
Ing. Alberto Rinaldi - Enrica srl
Ordine Ing. di Milano n. 10937
Il GEOLOGO:
Dott. Gian Massimo Macromonte - Pro Iter srl
Albo Geol. Lombardo n. ANO
COORDINATORE PER LA SICUREZZA IN FASE DI PROGETTAZIONE:
Ing. Enrico Mavelli - Enrica srl
Ordine Ing. di Milano n. 18237
VISTO IL RESP. DEL PROCEDIMENTO:
Ing. Raffaele Franco Capra

PROTOCOLLO

DATA

06 - OPERE D'ARTE

06.04 - Opere d'Arte Maggiori - Cavalcavia

06.04.01 - Cavalcavia Ramo Firenze-Fano svincolo Cerchiaia (CV.01)

Planimetria impalcato, fondazioni, sezione longitudinale e trasversale

CODICE PROGETTO	PROGETTO	UVI. PROG.	N. PROG.	NOME FILE	REVISIONE	SCALA
DPFI0081	D	20		TODCV01STRDIO1	B	VERA
C						
B	Revisione per istruttoria ANAS		Maggio 2021	MAN	MANIPOLAZIONE	REBALDI
A	Emissione		Ottobre 2020	MAN	MANIPOLAZIONE	REBALDI
REV.	DESCRIZIONE		DATA	REDATTO	VERIFICATO	APPROVATO