
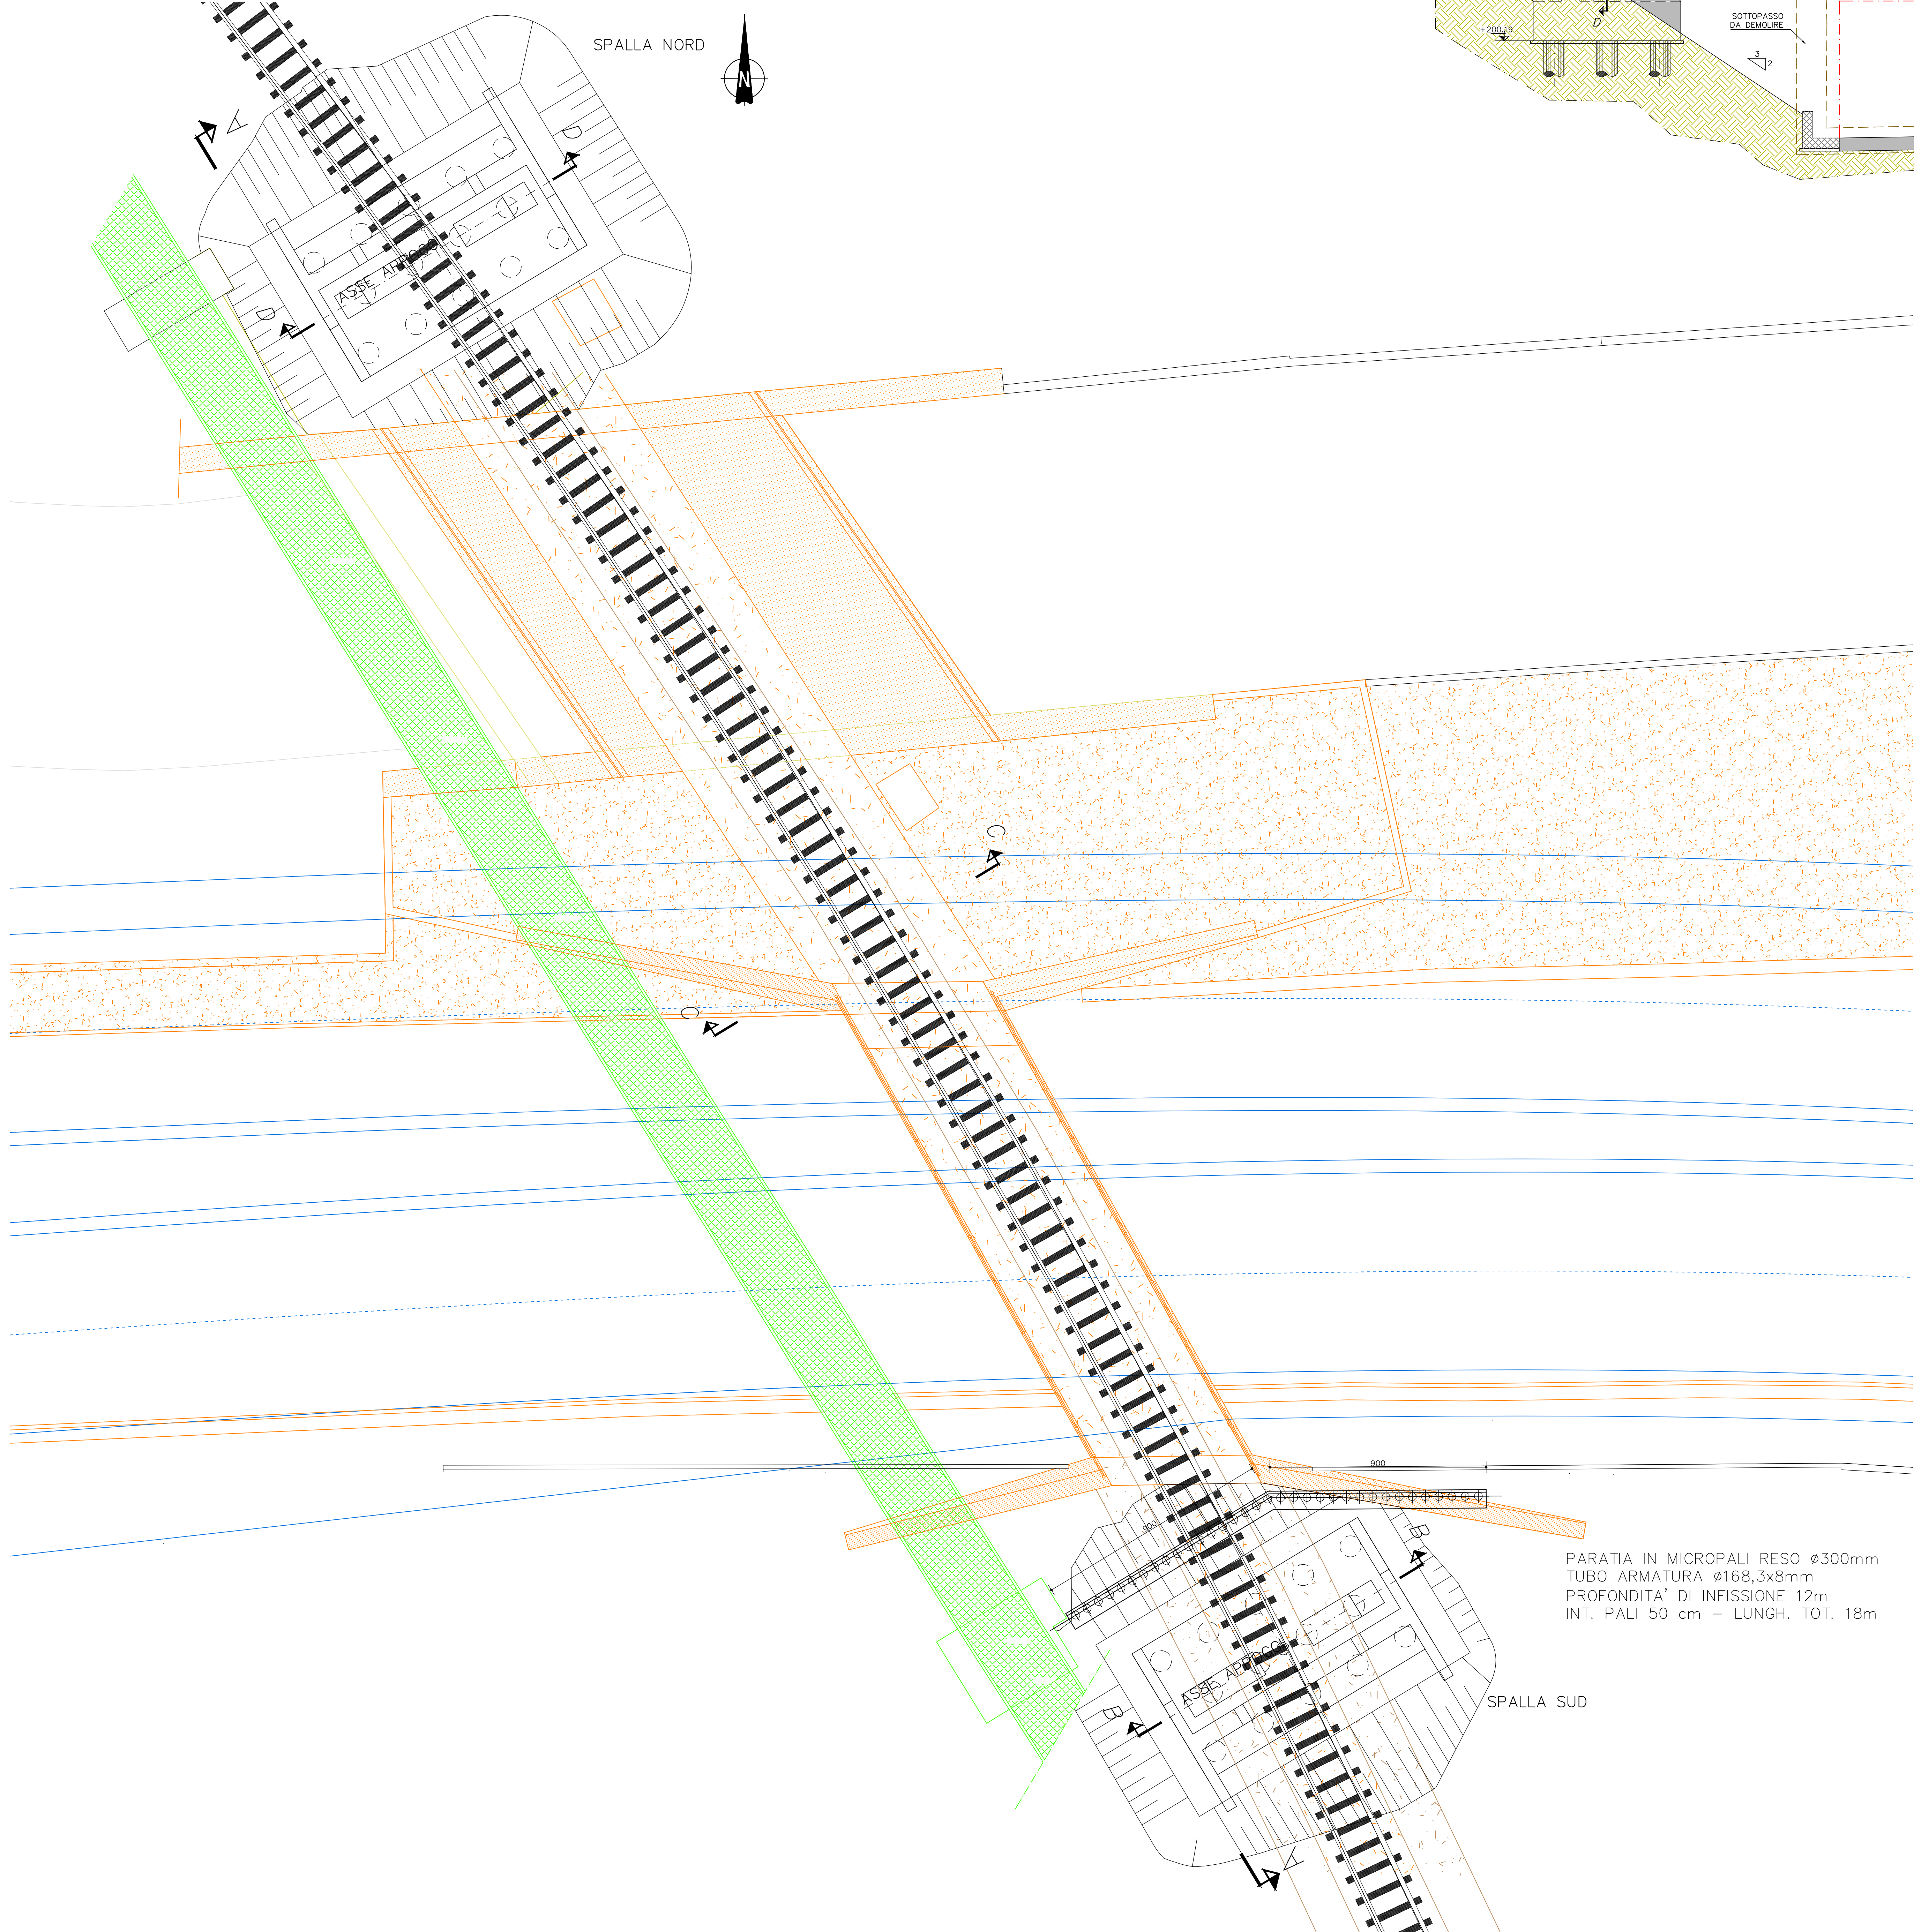


PIANTA FONDAZIONI  
Scala 1:100


SPALLA NORD

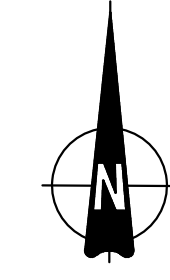


PARATIA IN MICROPALI RESO  $\phi 300\text{mm}$   
TUBO ARMATURA  $\phi 168,3 \times 8\text{mm}$   
PROFONDITA' DI INFISSIONE 12m  
INT. PALI 50 cm - LUNGH. TOT. 18m

SPALLA SUD

SEZIONE LONGITUDINALE  
FONDAZIONI  
Scala 1:100

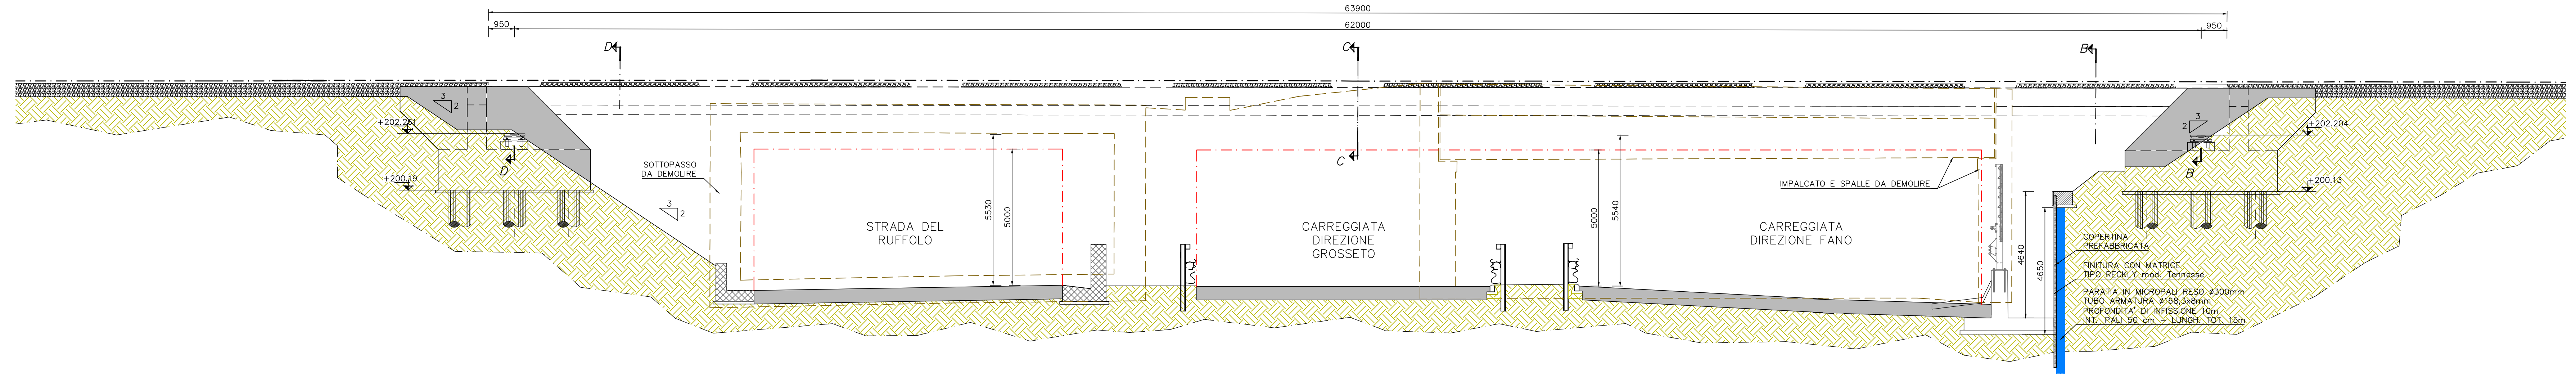


LEGENDA

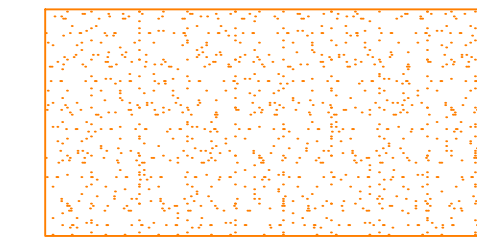


STRUTTURA ESISTENTE DA DEMOLIRE SUCCESSIVAMENTE LA REALIZZAZIONE DELLE SPALLE

SEZIONE SCAVI SPALLA NORD

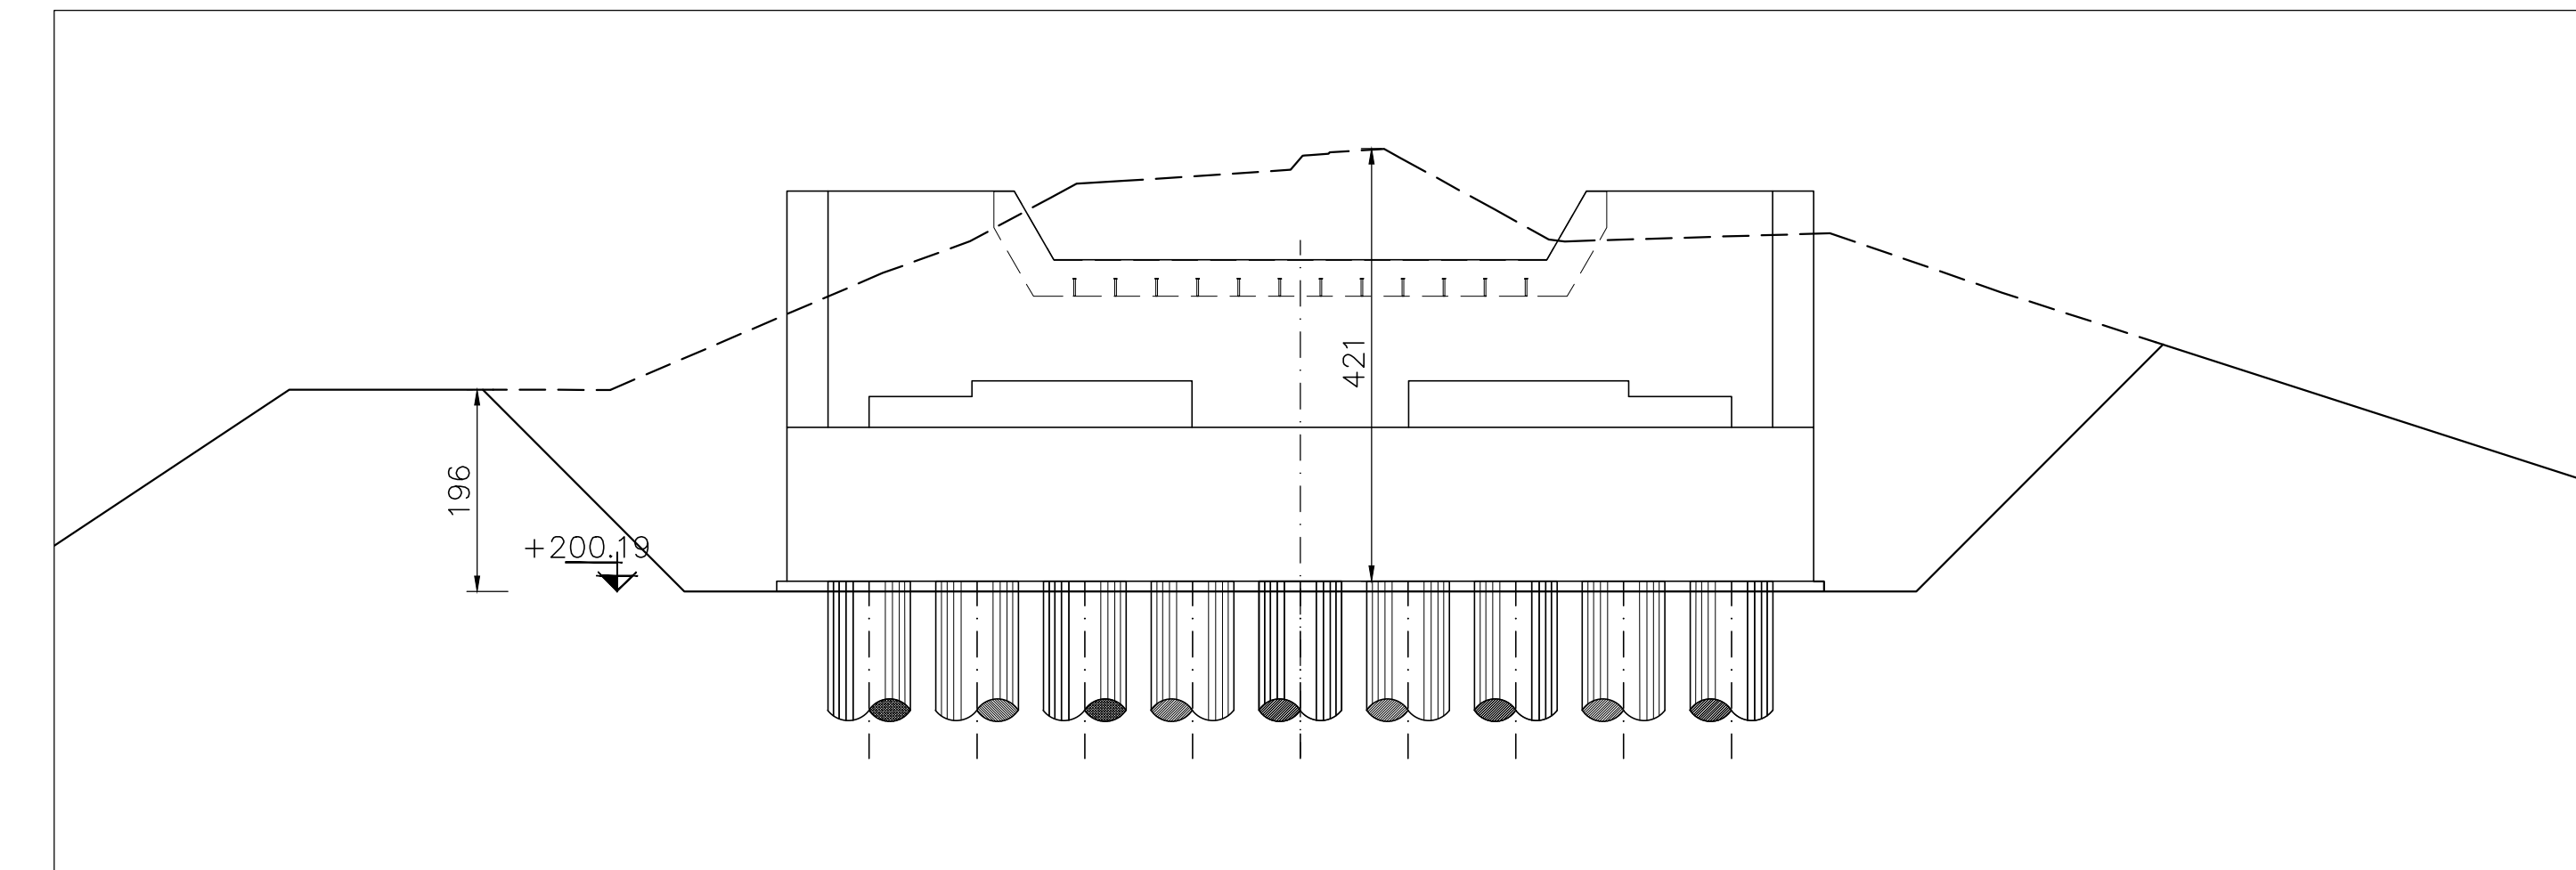

SEZIONE SCAVI SPALLA SUD

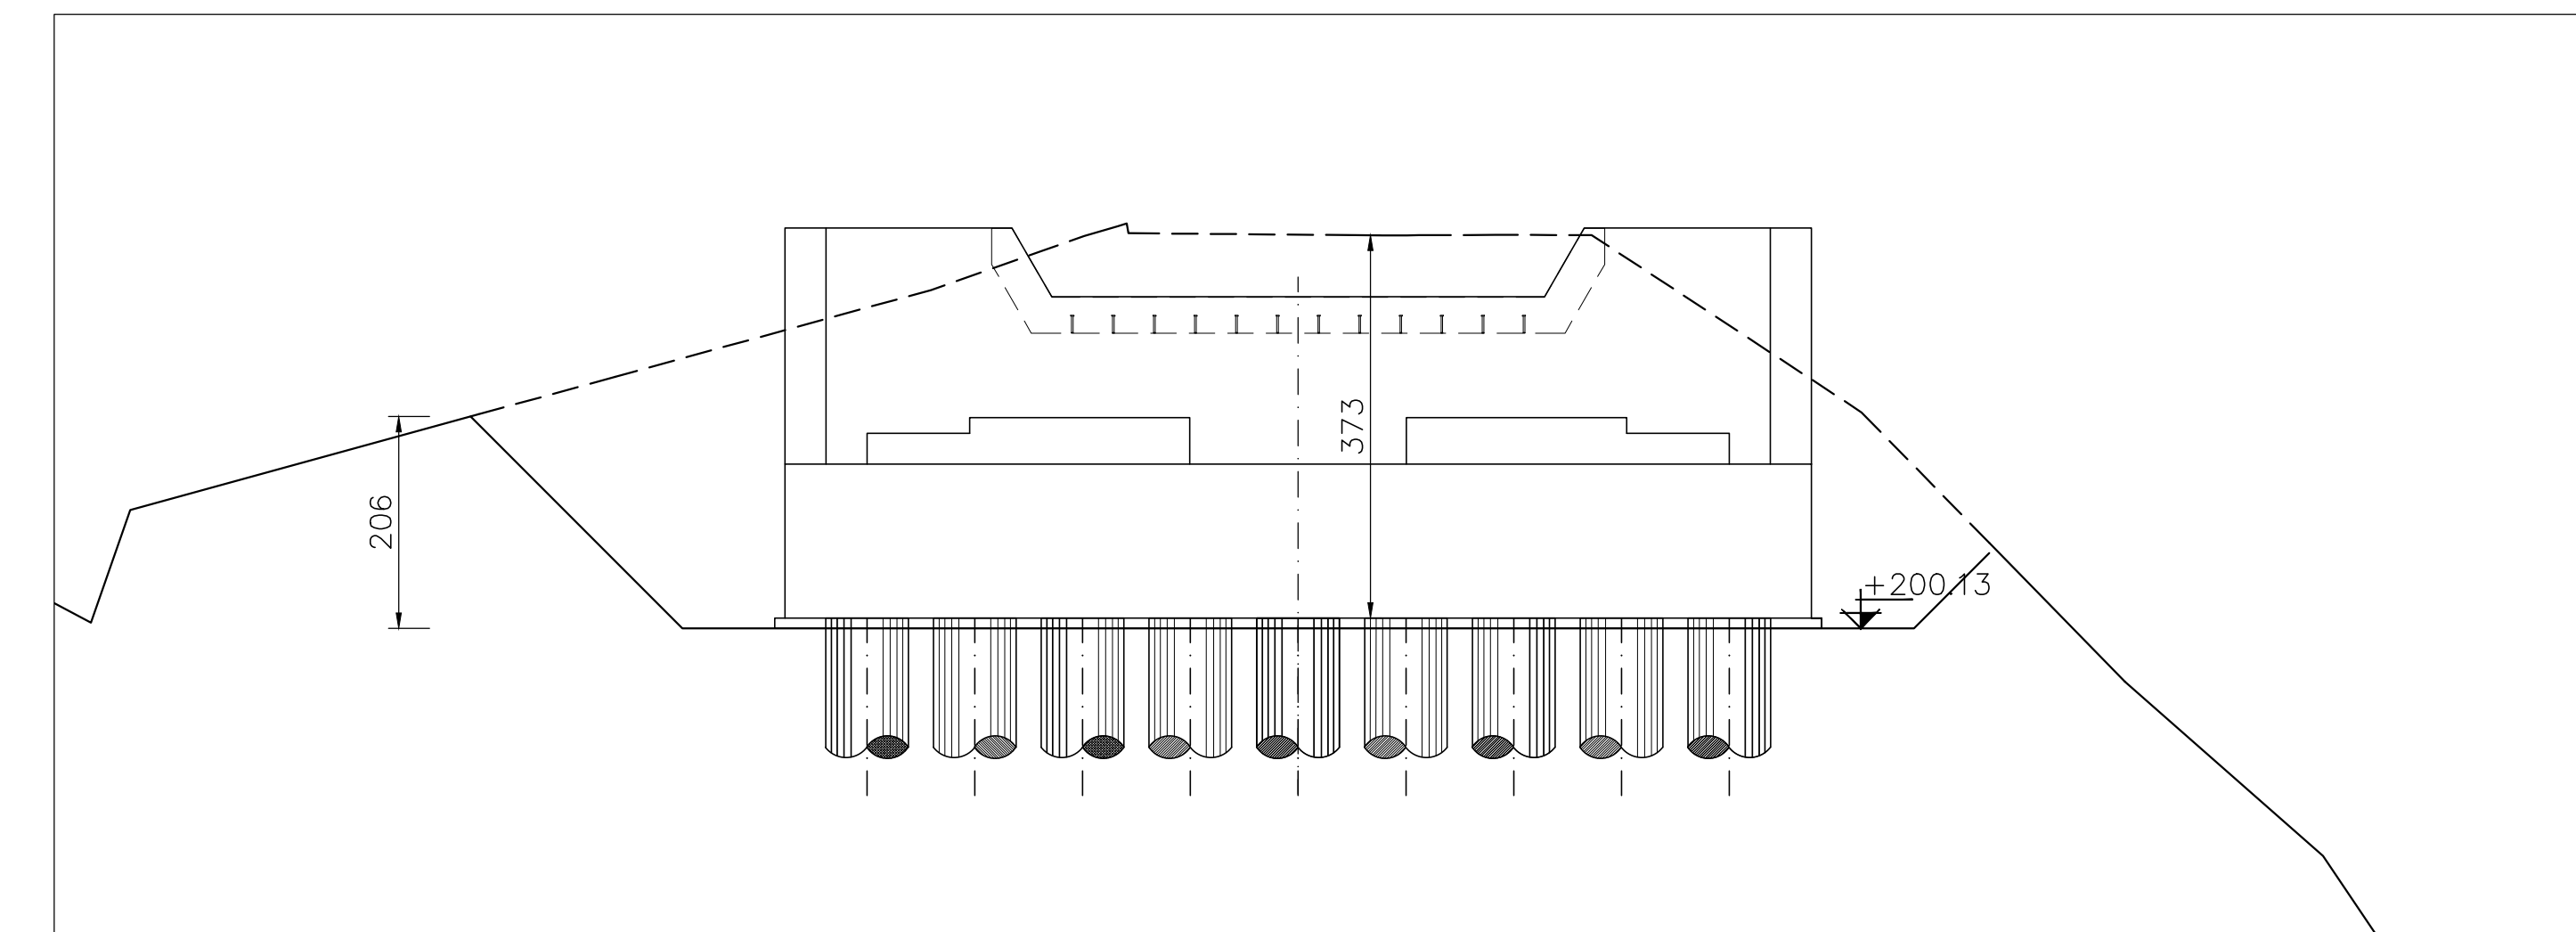

CODICE PROGETTO	LV. PROJ.	N. PROJ.	NOME FILE	REVISIONE	SCALA
D	PROGETTO	081	TORCVISSTR02B.pdf	B	1:100
C					
B	Revisione per istruttoria ANAS				
A	Emissione				
REV.	DESCRIZIONE	DATA	REDAITTO	VERIFICATO	APPROVATO