



PLANIMETRIA D'INQUADRAMO SEZIONI LONGITUDINALI - IMBOCCO LATO GROSSETO  
Scala 1:200

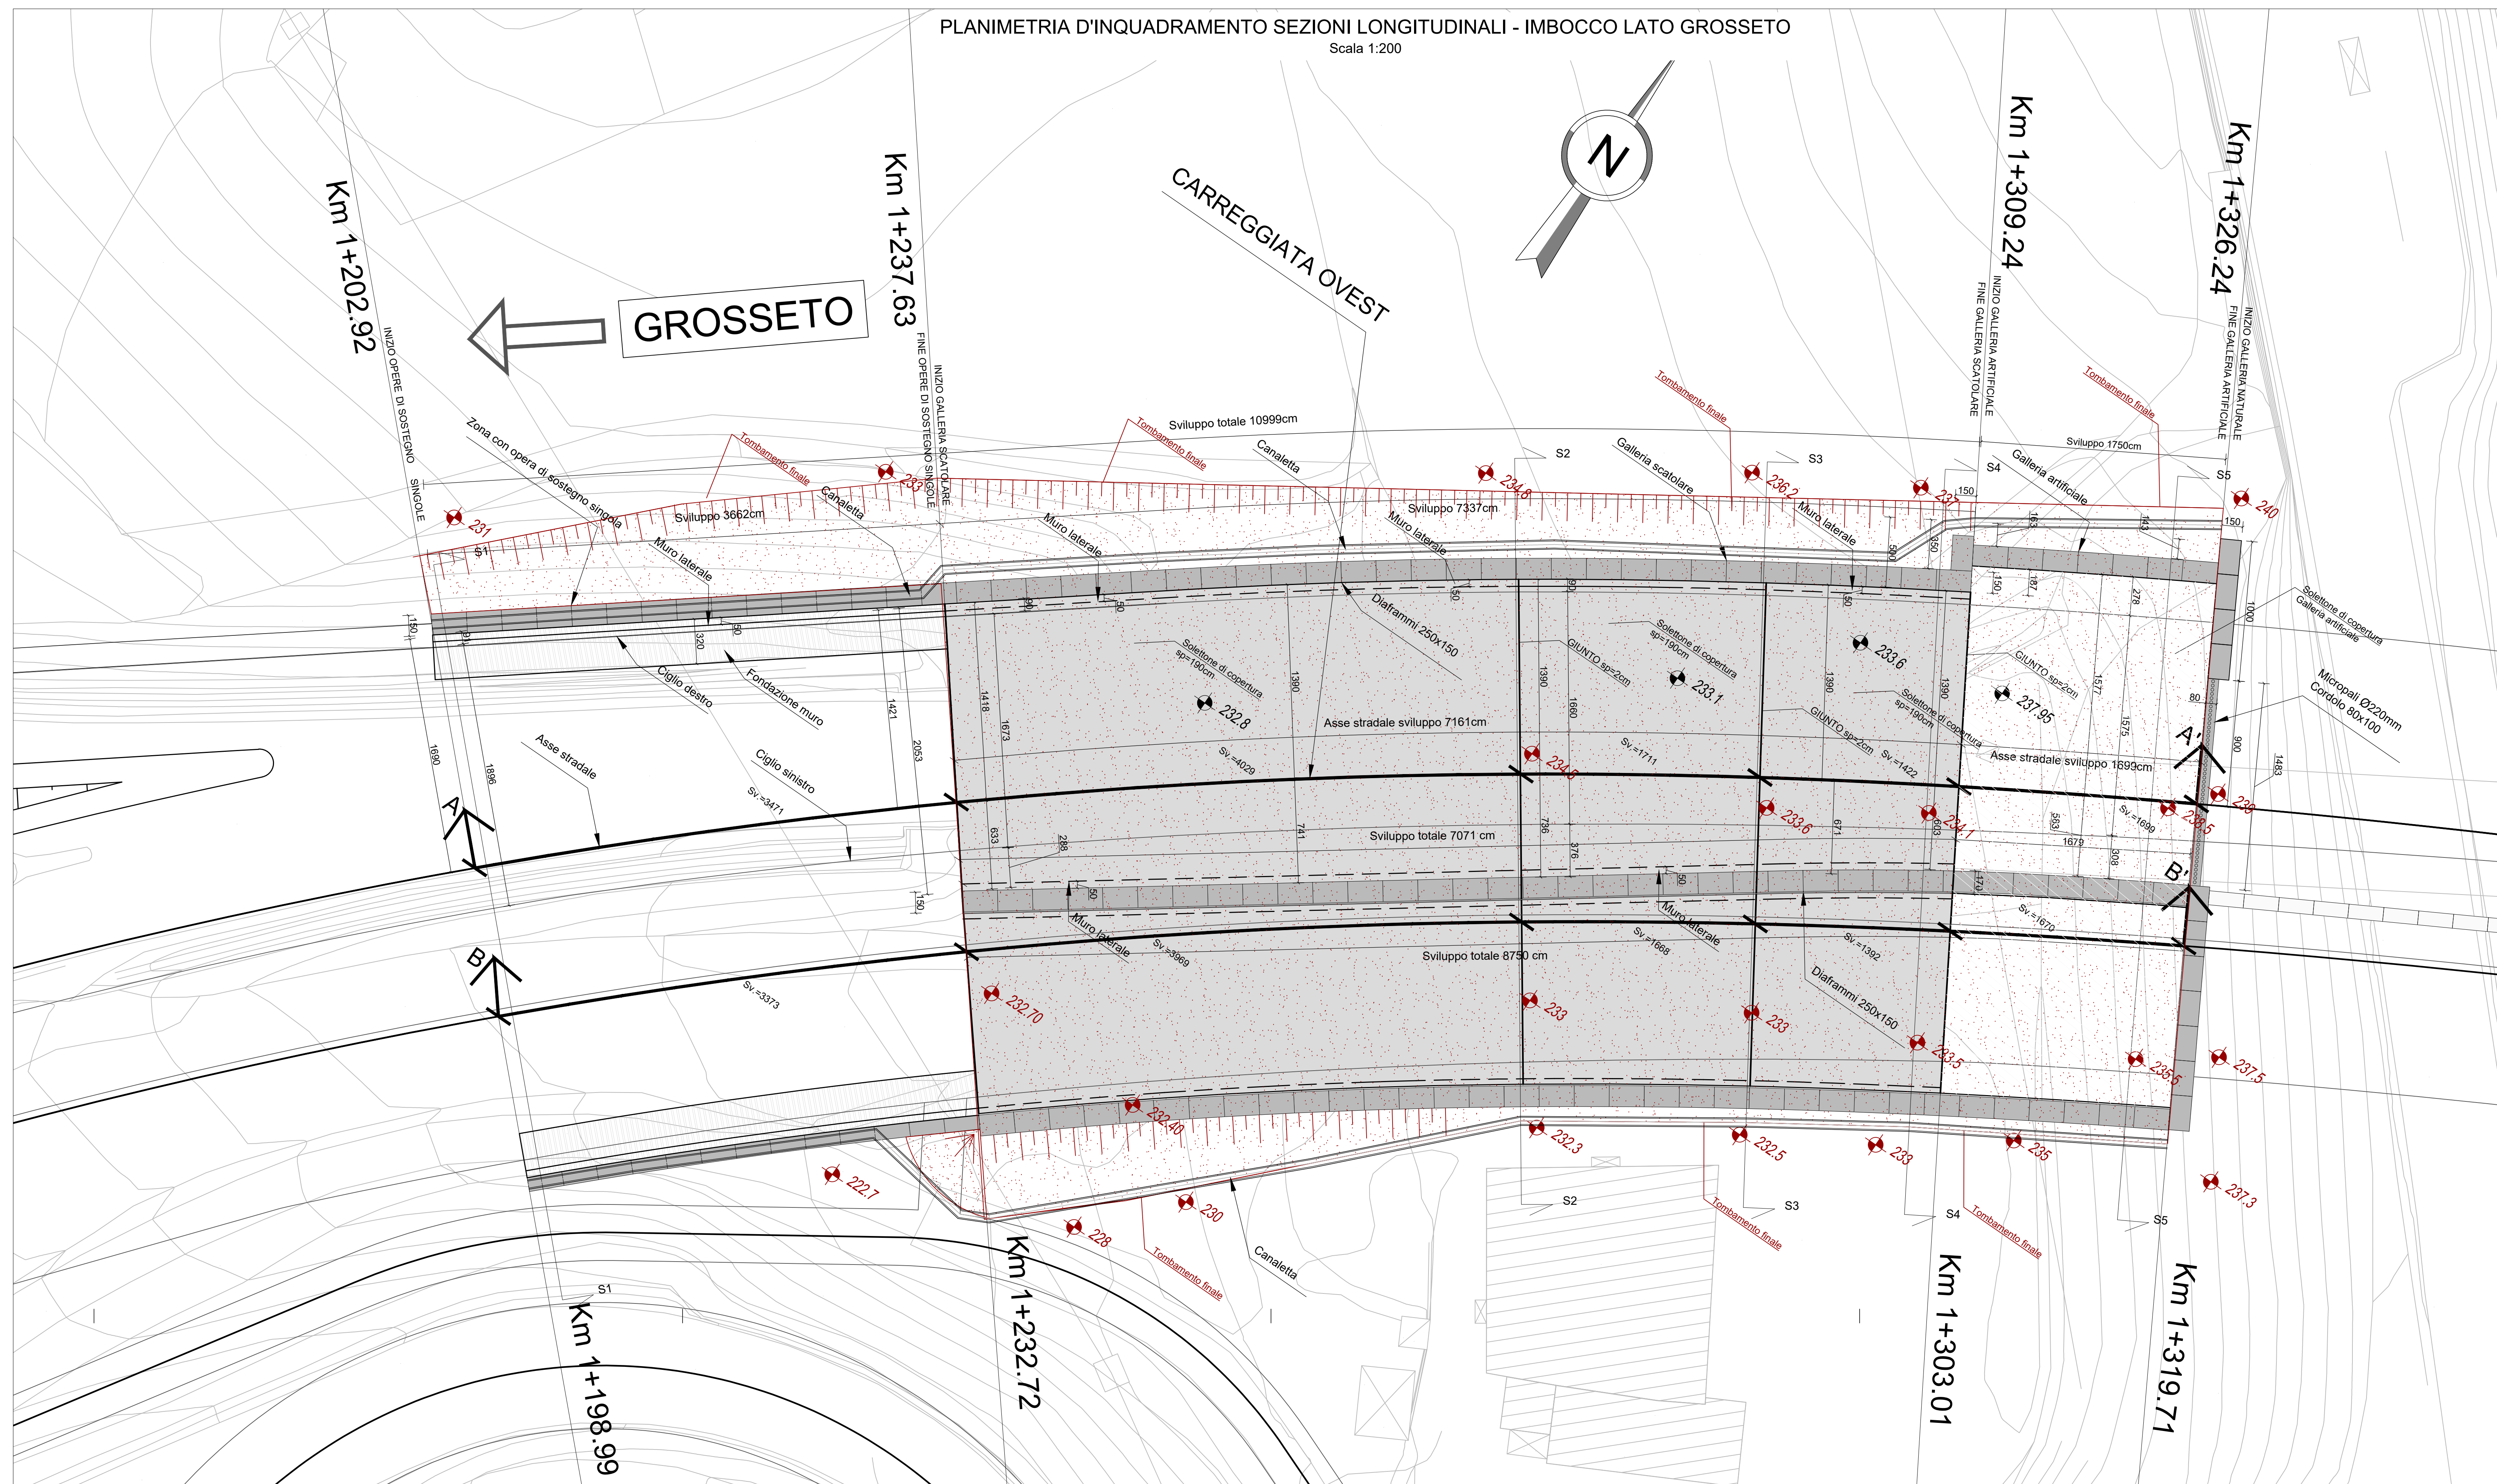


NOTE  
 - Distanze in cm, salvo dove diversamente specificato  
 - Quote in m s.l.m.

STRALCIO PLANIMETRICO

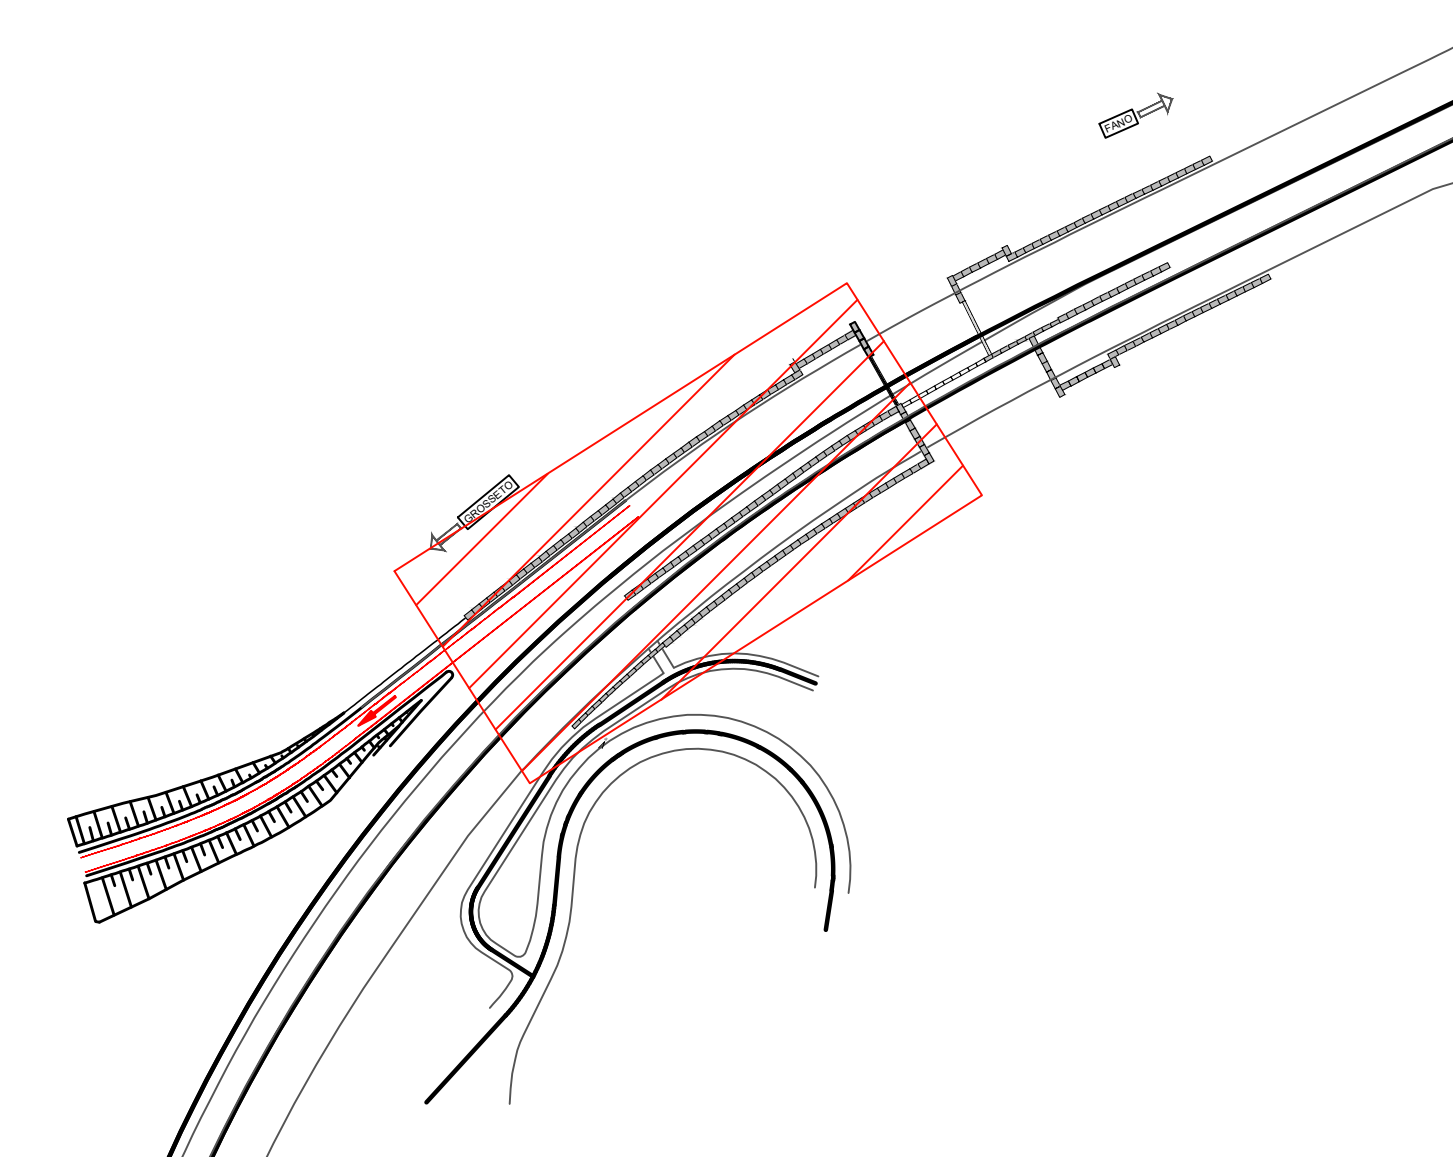

SEZIONE A-A' - CARREGGIATA OVEST - IMBOCCO LATO GROSSETO  
Scala 1:200

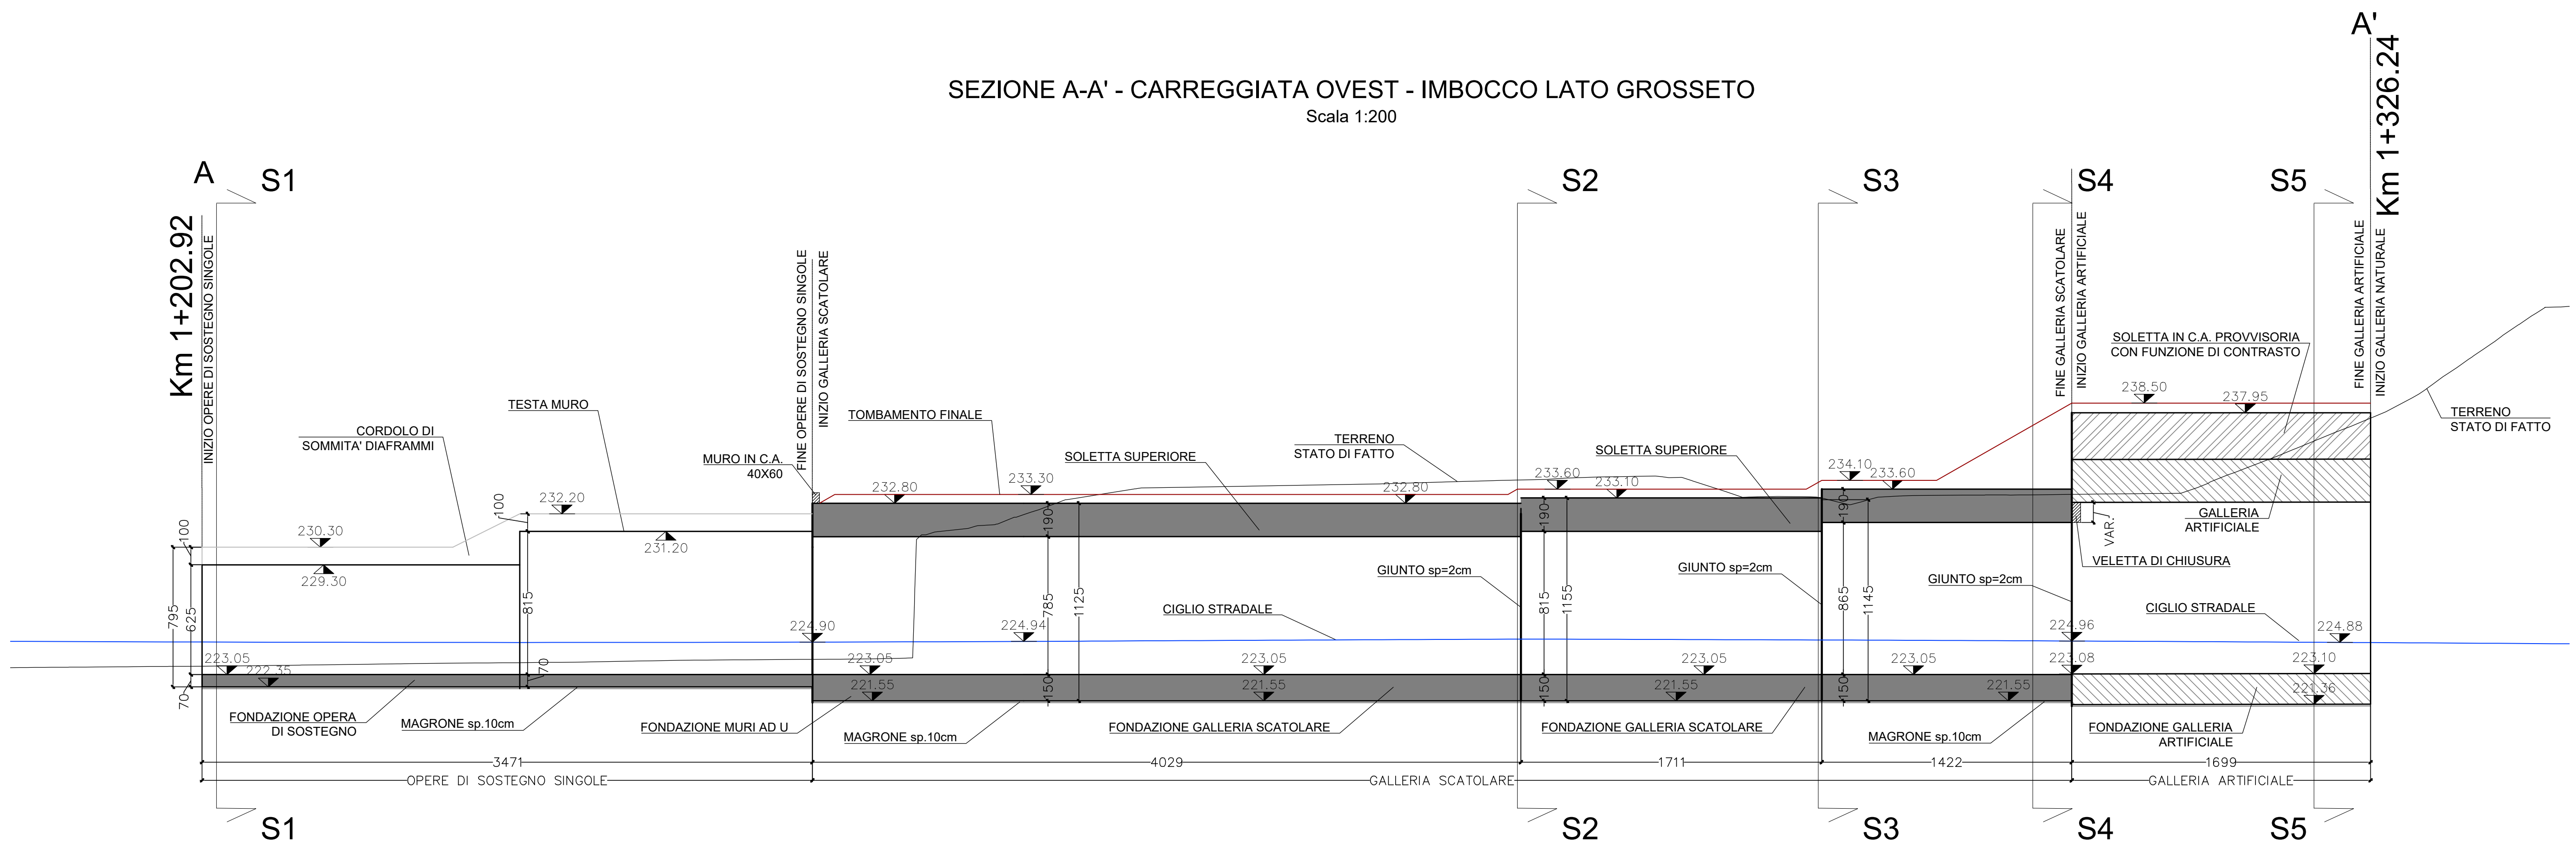

**Sanas**  
GRUPPO FS ITALIANE Direzione Progettazione e Realizzazione Lavori

S.G.C. E78 GROSSETO-FANO  
Tratto Siena Bettolle (A1)  
Adeguamento a 4 corsie del tratto Siena-Ruffolo (Lotto 0)

PROGETTO DEFINITIVO cod. FI-81

R.T.I. di PROGETTAZIONE: Mandataria Mandante  
 PROITER, CITROVIA, sinergo, VA

PROGETTISTI:  
 Ing. Riccardo Formichi - Pro Inter srl (Integratore prestazioni specialistiche)  
 Ditta Ing. di Milano n. 18045  
 Ing. Riccardo Formichi - Pro Inter srl  
 Ditta Ing. di Milano n. 18045  
 IL GEOLOGO:  
 Dott. Geol. Massimo Mezzanocchia - Pro Inter srl  
 Atto Geol. Lombardo n. 4762  
 COORDINATORE PER LA SICUREZZA IN FASE DI PROGETTAZIONE:  
 Ing. Enrico Moretti - Enr. s.r.l.  
 Ditta Ing. di Milano n. 18237  
 TESTO E RESP. DEL PROCEDIMENTO:  
 Ing. Raffaele Franco Gatti



06 - OPERE D'ARTE  
 06.05 - Opere d'Arte Maggiori - Gallerie  
 06.05.01.01 - Galleria S. Lazzero carreggiata ovest (GA.01 A-GA.01 B-GN.01)  
 Imbocco lato Grosseto - Sistemazione definitiva - Profilo e sezioni

CODICE PROGETTO	NOME FILE	REVISIONE	SCALA
DPF010081	TO0GN01OSTFE02	B	1:200
D			
C			
B	Revisione per istruttoria ANAS	Maggio 2021	Assato
A	Emissione	Ottobre 2020	Assato
REV.	DESCRIZIONE	DATA	REDATTO VERIFICATO APPROVATO