

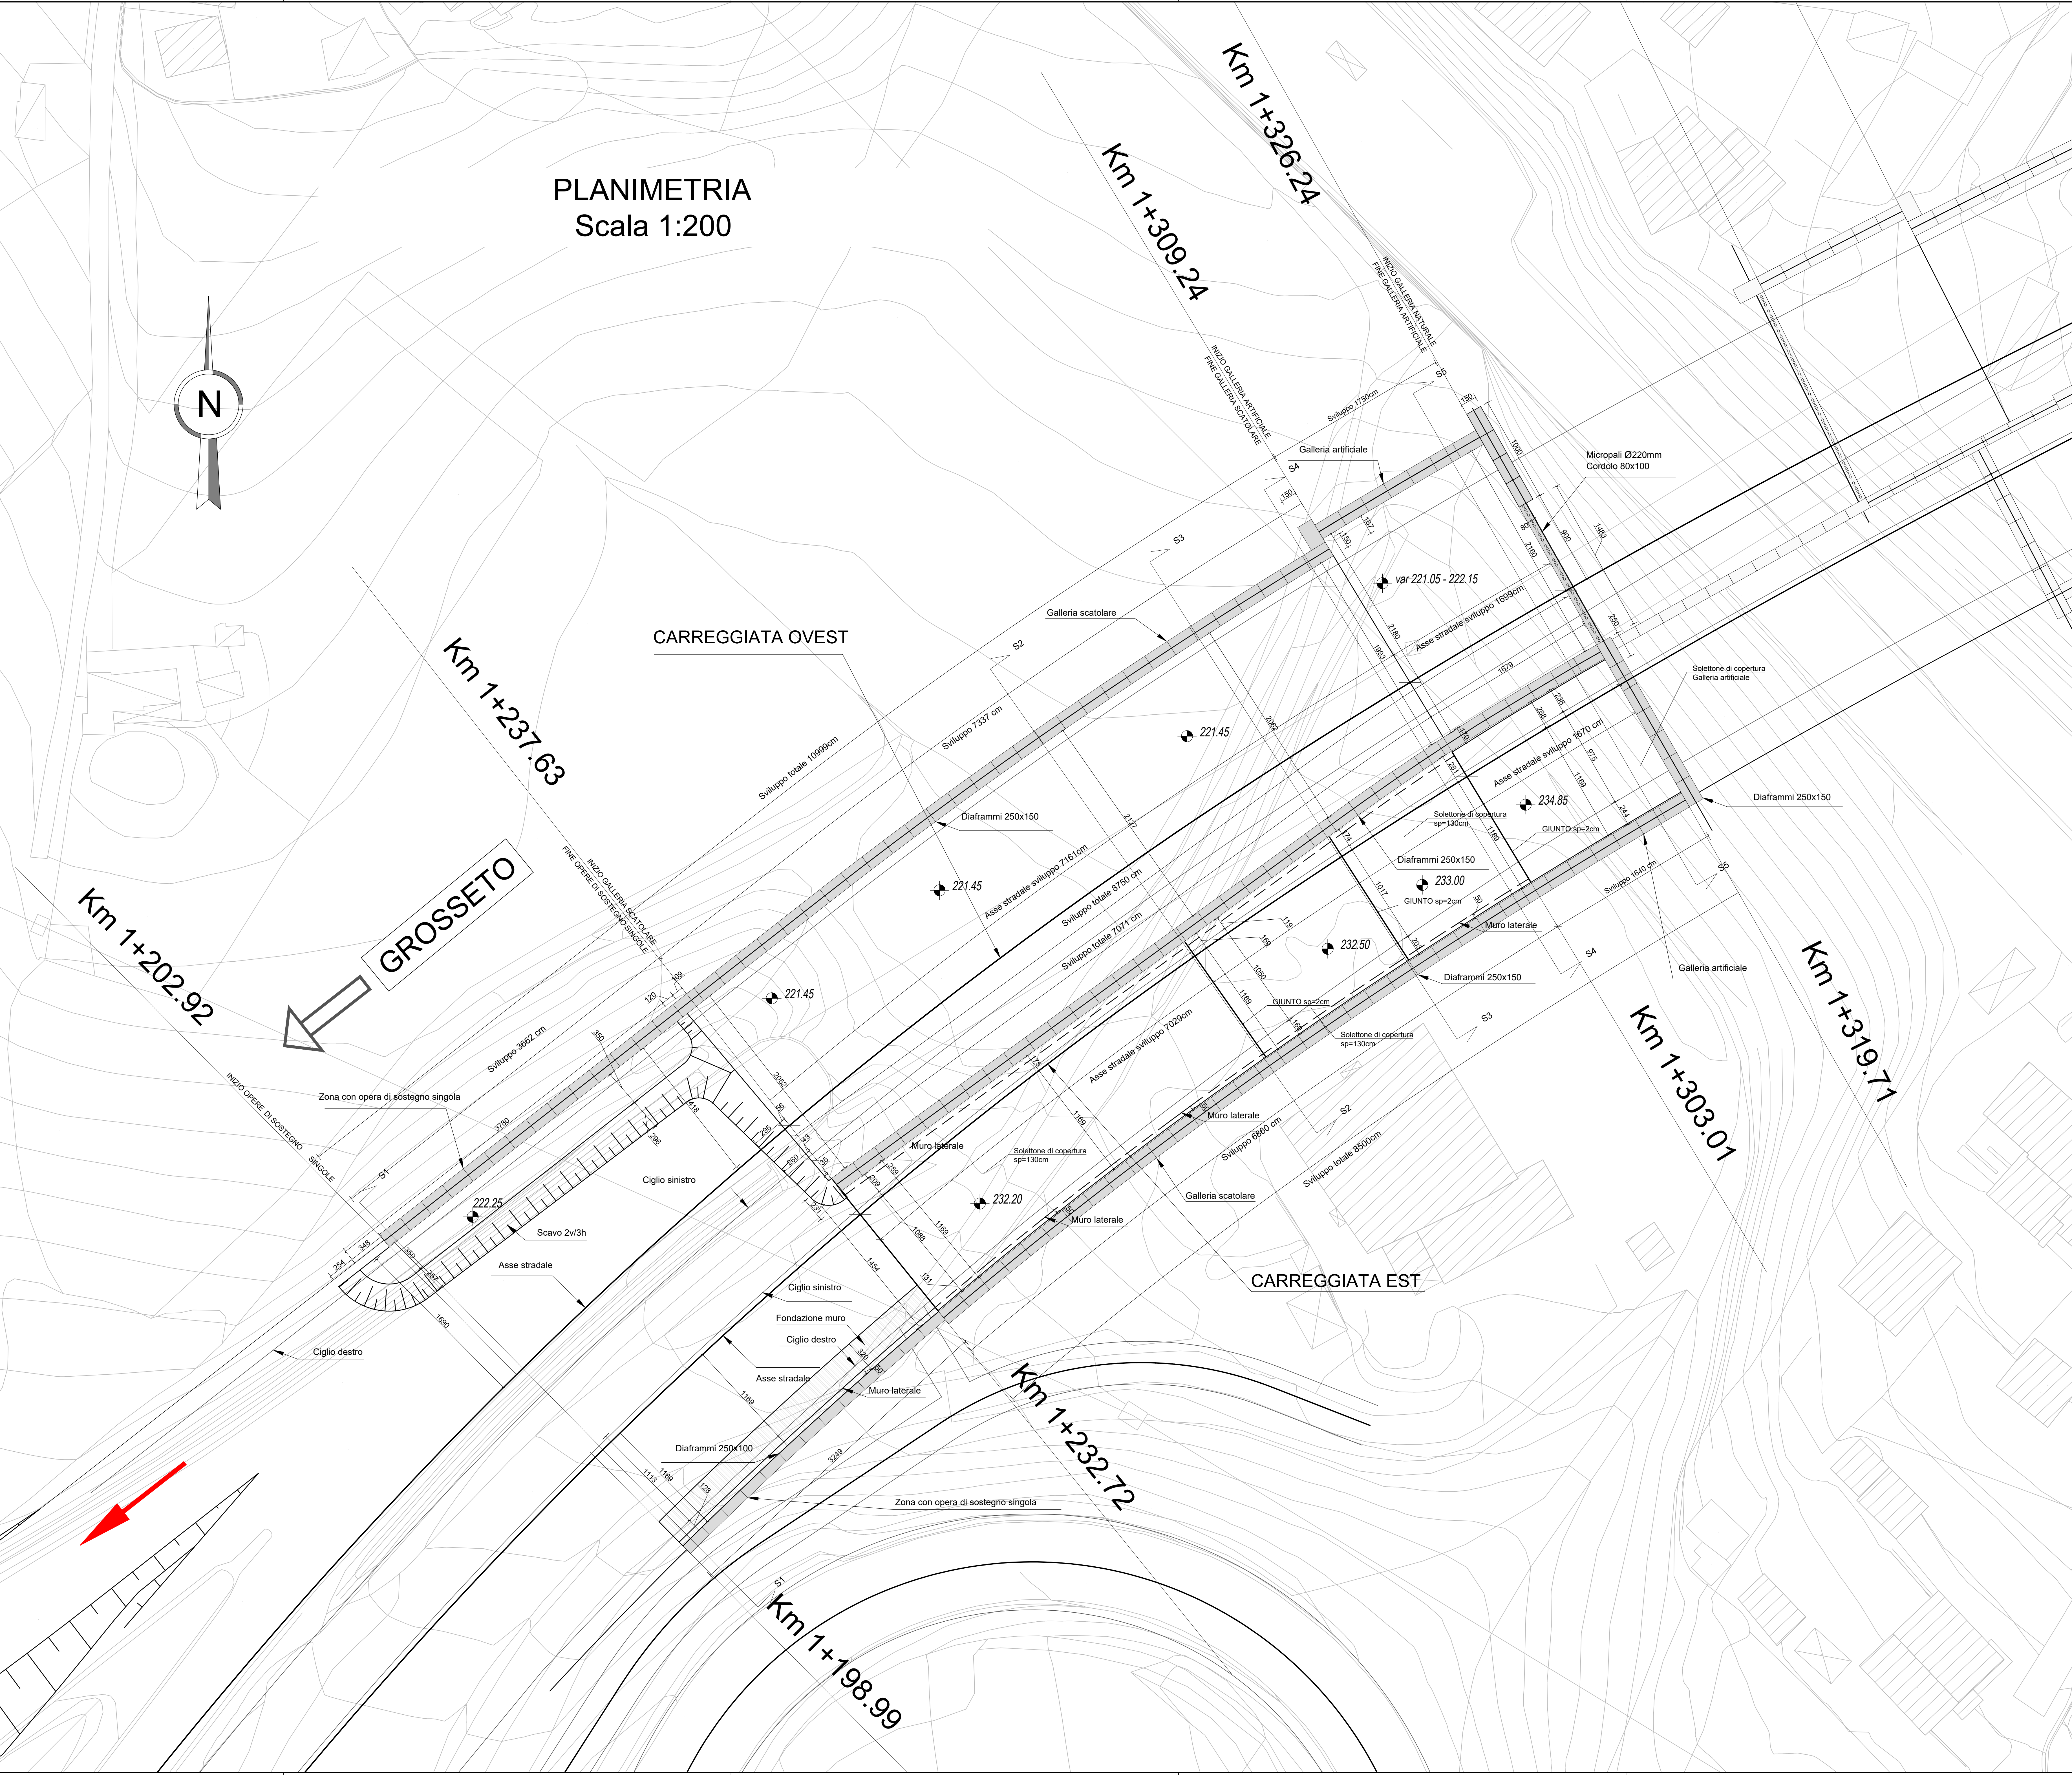


NOTE
 - Distanze in cm, salvo dove diversamente specificato
 - Quote in m s.l.m.

PLANIMETRIA
 Scala 1:200

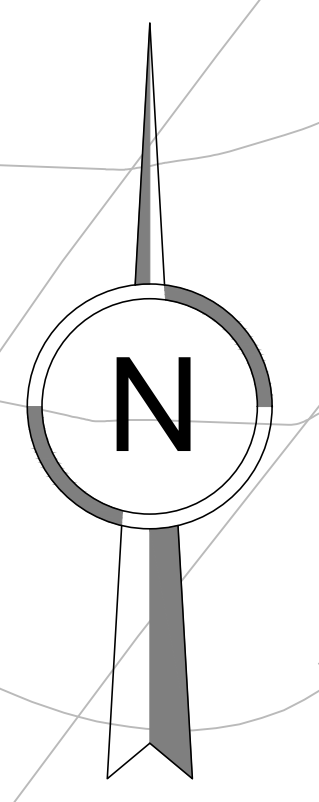

STRALCIO PLANIMETRICO

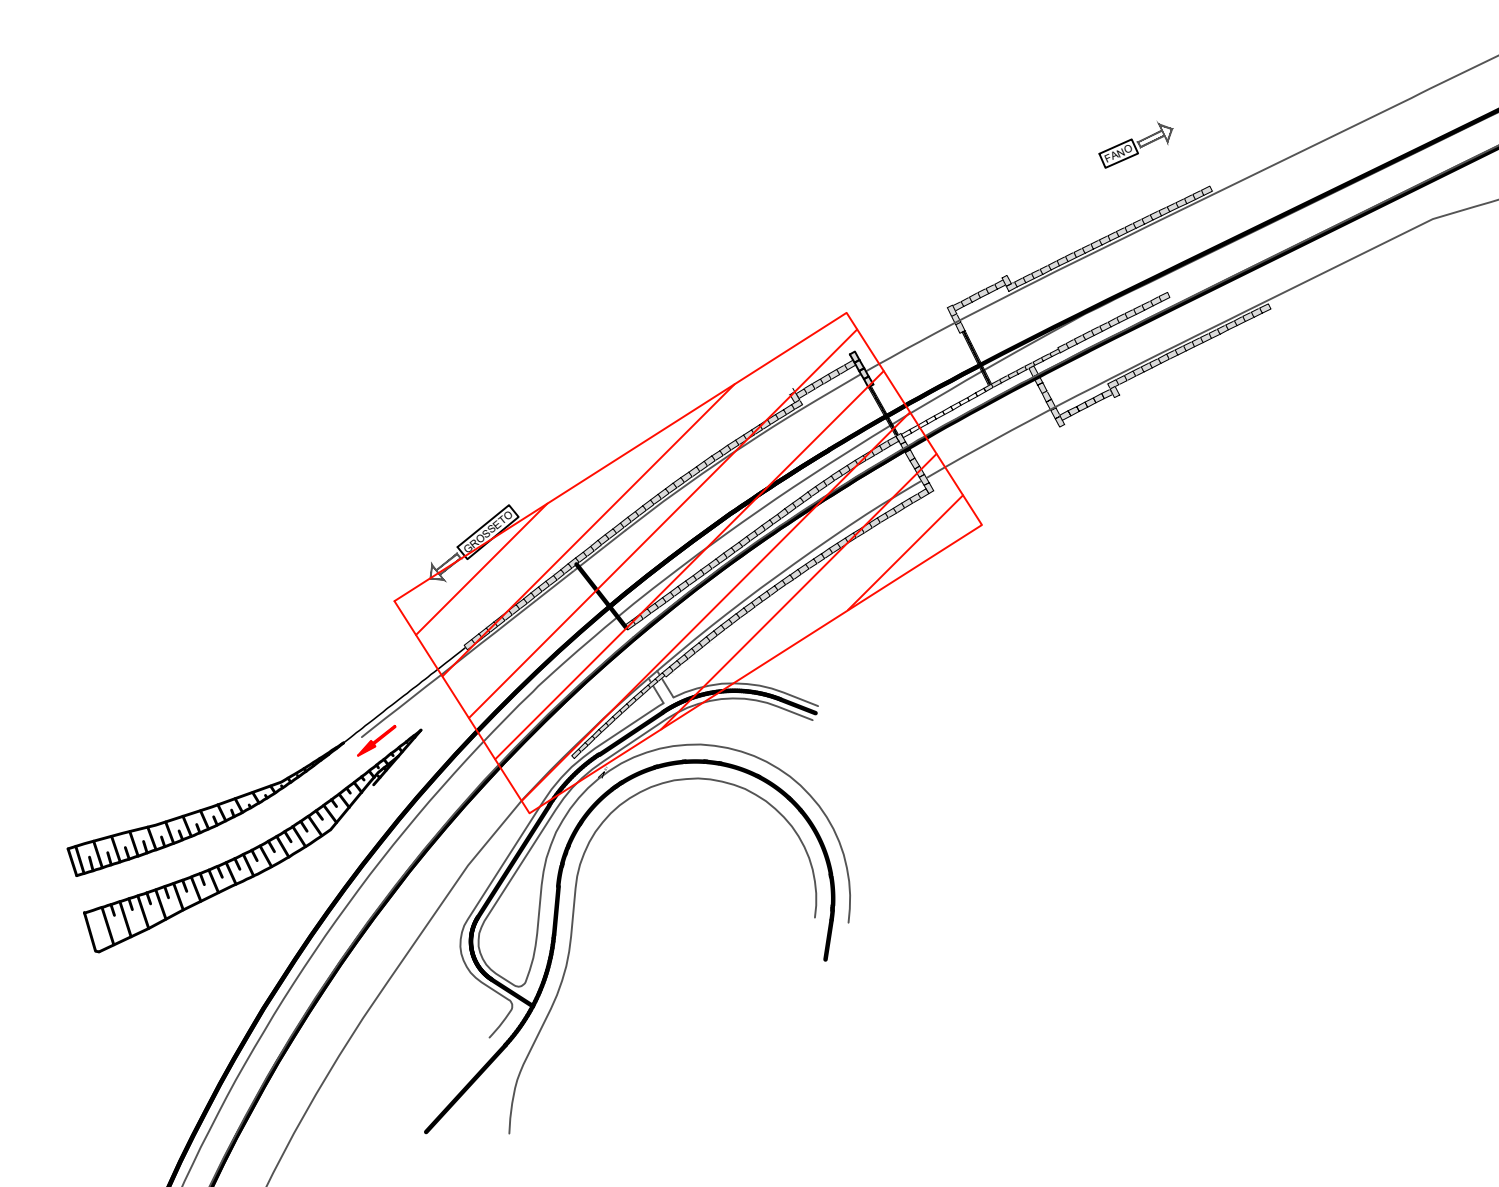

Sanas
 GRUPPO FS ITALIANE Direzione Progettazione e Realizzazione Lavori

S.G.C. E78 GROSSETO-FANO
 Tratto Siena Bettolle (A1)
 Adeguamento a 4 corsie del tratto Siena-Ruffolo (Lotto 0)

PROGETTO DEFINITIVO cod. FI-81

R.T.I. di PROGETTAZIONE: Mandataria Mandante

PROGETTISTI:
 Ing. Riccardo Formichi - Pro.ter srl (Integratore prestazioni specialistiche)
 Ordine Ing. di Milano n. 18045
 Ing. Riccardo Formichi - Pro.ter srl
 Ordine Ing. di Milano n. 18045

IL GEOLOGICO:
 Dott. Geol. Massimo Mezzanocchia - Pro.ter srl
 Ordine Geol. Lombardo n. 3782

COORDINATORE PER LA SICUREZZA IN FASE DI PROGETTAZIONE:
 Ing. Enrico Moretti - Enre.it.srl
 Ordine Ing. di Milano n. 18237

TUTTO IL RESP. DEL PROCEDIMENTO:
 Ing. Raffaele Franco Gatti

06 - OPERE D'ARTE
 06.05 - Opere d'Arte Maggiori - Gallerie
 06.05.01.01 - Galleria S. Lazzero carreggiata ovest (GA.01 A-GA.01 B-GN.01)
 Imbocco lato Grosseto - Scavi e opere di sostegno - Planimetria

CODICE PROGETTO	DAI PROJ.	N. PROJ.	NOME FILE	REVISIONE	SCALA
06F10081	D	20	TOOGNO10STPE01	B	1:200
D					
C					
B	Revisione per Istruttoria ANAS			Maggio 2021	Assisto
A	Emissione			Ottobre 2020	Assisto
REV.	DESCRIZIONE	DATA	REDATTO	VERIFICATO	APPROVATO