



PLANIMETRIA
Scala 1:200

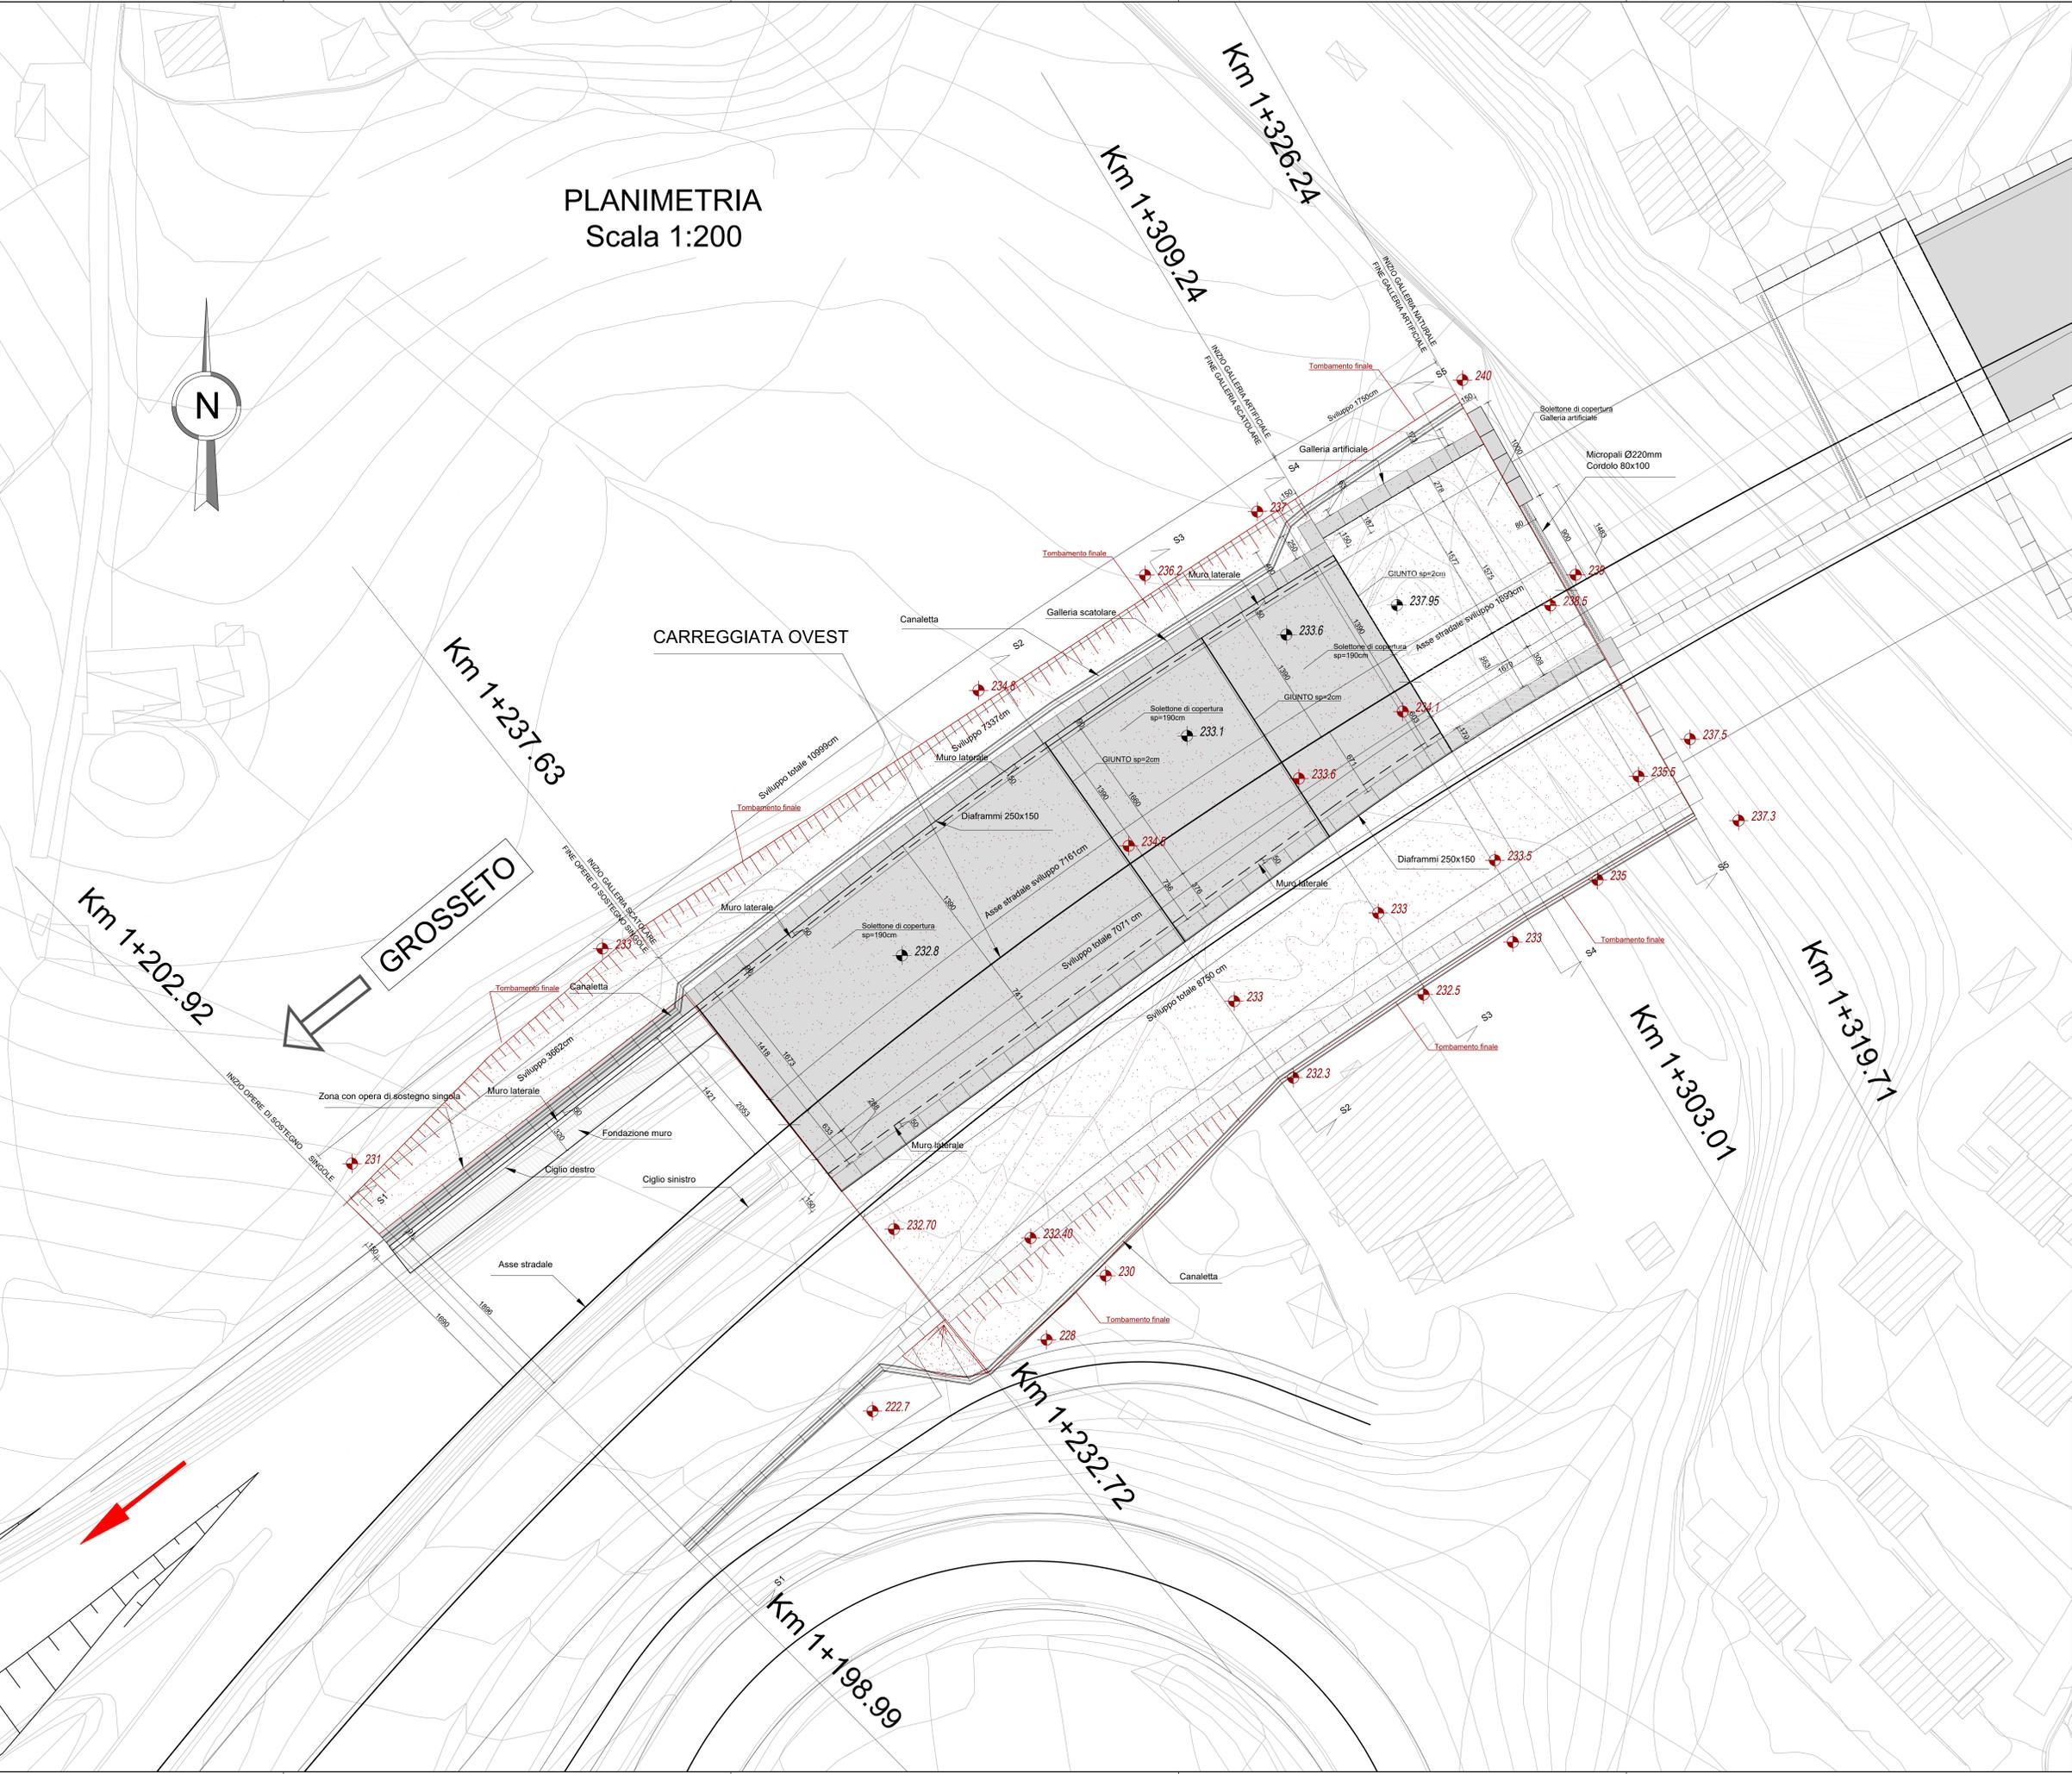

NOTE	
-	Distanze in cm, salvo dove diversamente specificato
-	Quote in m s.l.m.
↓	Quote riferite alle strutture
↑	Quote riferite al terreno



STRALCIO PLANIMETRICO

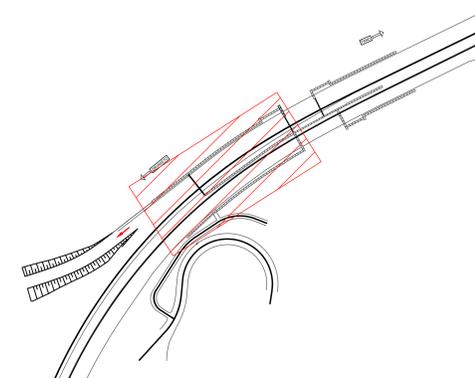

Sanas
GRUPPO FS ITALIANE Direzione Progettazione e Realizzazione Lavori

S.G.C. E78 GROSSETO-FANO
Tratto Siena Bettolle (A1)
Adeguamento a 4 corsie del tratto Siena-Ruffolo (Lotto 0)

PROGETTO DEFINITIVO cod. FI-81

R.T.I. di PROGETTAZIONE: Mandataria Mandante

<p>PROGETTISTI: Ing. Riccardo Formichi - Pro Inter srl (Integratore prestazioni specialistiche) Ordine Ing. di Milano n. 18045 Ing. Riccardo Formichi - Pro Inter srl Ordine Ing. di Milano n. 18045</p> <p>IL GEOLICO Dott. Geol. Massimo Mezzanocchia - Pro Inter srl Atto Geol. Lombardo n. 4782</p> <p>COORDINATORE PER LA SICUREZZA IN FASE DI PROGETTAZIONE Ing. Enrico Moretti - Enr.s.r.l. srl Ordine Ing. di Milano n. 18237</p> <p>TUTTO IL RESP. DEL PROCEDIMENTO Ing. Raffaele Franco Conti</p>	
---	--

06 - OPERE D'ARTE
06.05 - Opere d'Arte Maggiori - Gallerie
06.05.01.01 - Galleria S. Lazzero carreggiata ovest (GA.01.A-GA.01.B-GN.01)
Imbocco lato Grosseto - Sistemazione definitiva - Planimetria

CODICE PROGETTO	DAV. PROJ.	N. PROJ.	NOME FILE	REVISIONE	SCALA
DPFI0081	D	20	T00GN01OSTPE02	B	1:300
D					
C					
B	Revisione per istruttoria ANAS		maggio 2021	DS PIANO	Stipite
A	Emissione		Ottobre 2020	DS PIANO	Stipite
REV.	DESCRIZIONE	DATA	REDATTO	VERIFICATO	APPROVATO