PLANIMETRIA
Scala 1:200

NOTE
- Distanze in cm, salvo dove diversamente specificato
- Quote in m s.l.m.

N

FANO

Km 1+430.25
Km 1+407.81
Km 1+395.70
Km 1+370.50
Km 1+355.31
Km 1+326.24
Km 1+309.24
Km 1+423.31
Km 1+400.75
Km 1+388.64
Km 1+375.54
Km 1+360.54
Km 1+319.71
Km 1+303.01

FINE OPERE DI SOSTEGNO SINGOLE
Zona con opera di sostegno singola
N6
Zona Muri ad "U"
FINE MURI AD U
INIZIO MURI AD U
FINE GALLERIA SCAVO RE
N5
N4
Sviluppo totale 6000 cm
N3
INIZIO GALLERIA SCATOLARE
FINE GALLERIA ARTIFICIALE
Galleria scatolare
INIZIO GALLERIA ARTIFICIALE
FINE GALLERIA NATURALE
N2
Galleria artificiale
N1
Diaframmi 250x150
Diaframmi 250x100
Micropali Ø220mm
Cordolo 80x100
var 221.05 - 222.15
220.85
220.85
221.10
222.70
232.30
236.50
CARREGGIATA OVEST
Ciglio destro
Scavo 2v/3h
Asse stradale
Ciglio sinistro
CARREGGIATA EST
Asse stradale
Ciglio sinistro
Ciglio destro
Fondazione muro
Muro laterale
Asse stradale sviluppo 5250cm
Sviluppo totale 2550cm
Asse stradale sviluppo 4022cm
Muro laterale
Solettone di copertura sp=130cm
Solettone inferiore sp=100cm
Muro laterale Sviluppo 4750cm
Muro laterale
Solettone di copertura
Galleria artificiale
Diaframmi 250x150
Diaframmi 250x150
Zona con opera di sostegno singola
Zona Muri ad "U"
N6
N5
N4
N3
N2
N1
Galleria scatolare
Galleria artificiale
INIZIO GALLERIA SCATOLARE
FINE GALLERIA ARTIFICIALE
INIZIO GALLERIA ARTIFICIALE
FINE GALLERIA NATURALE

STRALCIO PLANIMETRICO

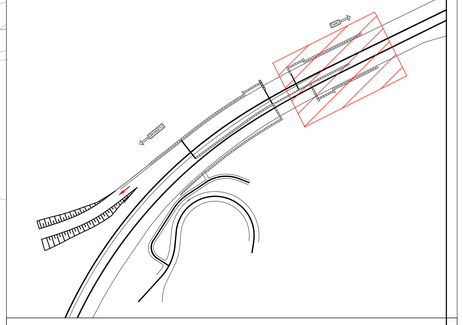

anas GRUPPO FS ITALIANE
Direzione Progettazione e Realizzazione Lavori

S.G.C. E78 GROSSETO–FANO
Tratto Siena Bettolle (A1)
Adeguamento a 4 corsie del tratto Siena–Ruffolo (Lotto 0)

PROGETTO DEFINITIVO — COD. FI-81

R.T.I. di PROGETTAZIONE: Mandataria — Mandante
PRO ITER — ATIVA — sinèrgo — DVA DVArchitecture

PROGETTISTI:
Ing. Riccardo Formichi – Pro Iter srl (Integratore prestazioni specialistiche)
Ordine Ing. di Milano n. 18045
Ing. Riccardo Formichi – Pro Iter srl
Ordine Ing. di Milano n. 18045
IL GEOLOGO
Dott. Geol. Massimo Mezzanzanica – Pro Iter srl
Albo Geol. Lombardia n. 476
COORDINATORE PER LA SICUREZZA IN FASE DI PROGETTAZIONE
Ing. Enrico Moretti – Ente e.o. srl
Ordine Ing. di Milano n. 16237
VISTO: IL RESP. DEL PROCEDIMENTO
Ing. Raffaele Franco Corso
PROTOCOLLO — DATA

ORDINE DEGLI INGEGNERI DELLA PROVINCIA DI MILANO
DOTT.ING. FORMICHI RICCARDO
Sez.A Settori: b) Civile e ambientale c) Industriale
n°A 18045

06 - OPERE D'ARTE
06.05 - Opere d'Arte Maggiori - Gallerie
06.05.01.01 - Galleria S. Lazzero carreggiata ovest (GA.01.A-GA.01.B-GN.01)
Imbocco lato Fano - Scavi e opere di sostegno - Planimetria

CODICE PROGETTO				NOME FILE	REVISIONE	SCALA
PROGETTO	LIV. PROG.	N. PROG.		T00GN01OSTPE03B.pdf		
DPFI0081	D	20	CODICE ELAB.	T00GN01OSTPE03	B	1:200

REV.	DESCRIZIONE	DATA	REDATTO	VERIFICATO	APPROVATO
D					
C					
B	Revisione per istruttoria ANAS	Maggio 2021	Alessio	Rivaltini	Formichi
A	Emissione	Ottobre 2020	Alessio	Rivaltini	Formichi