

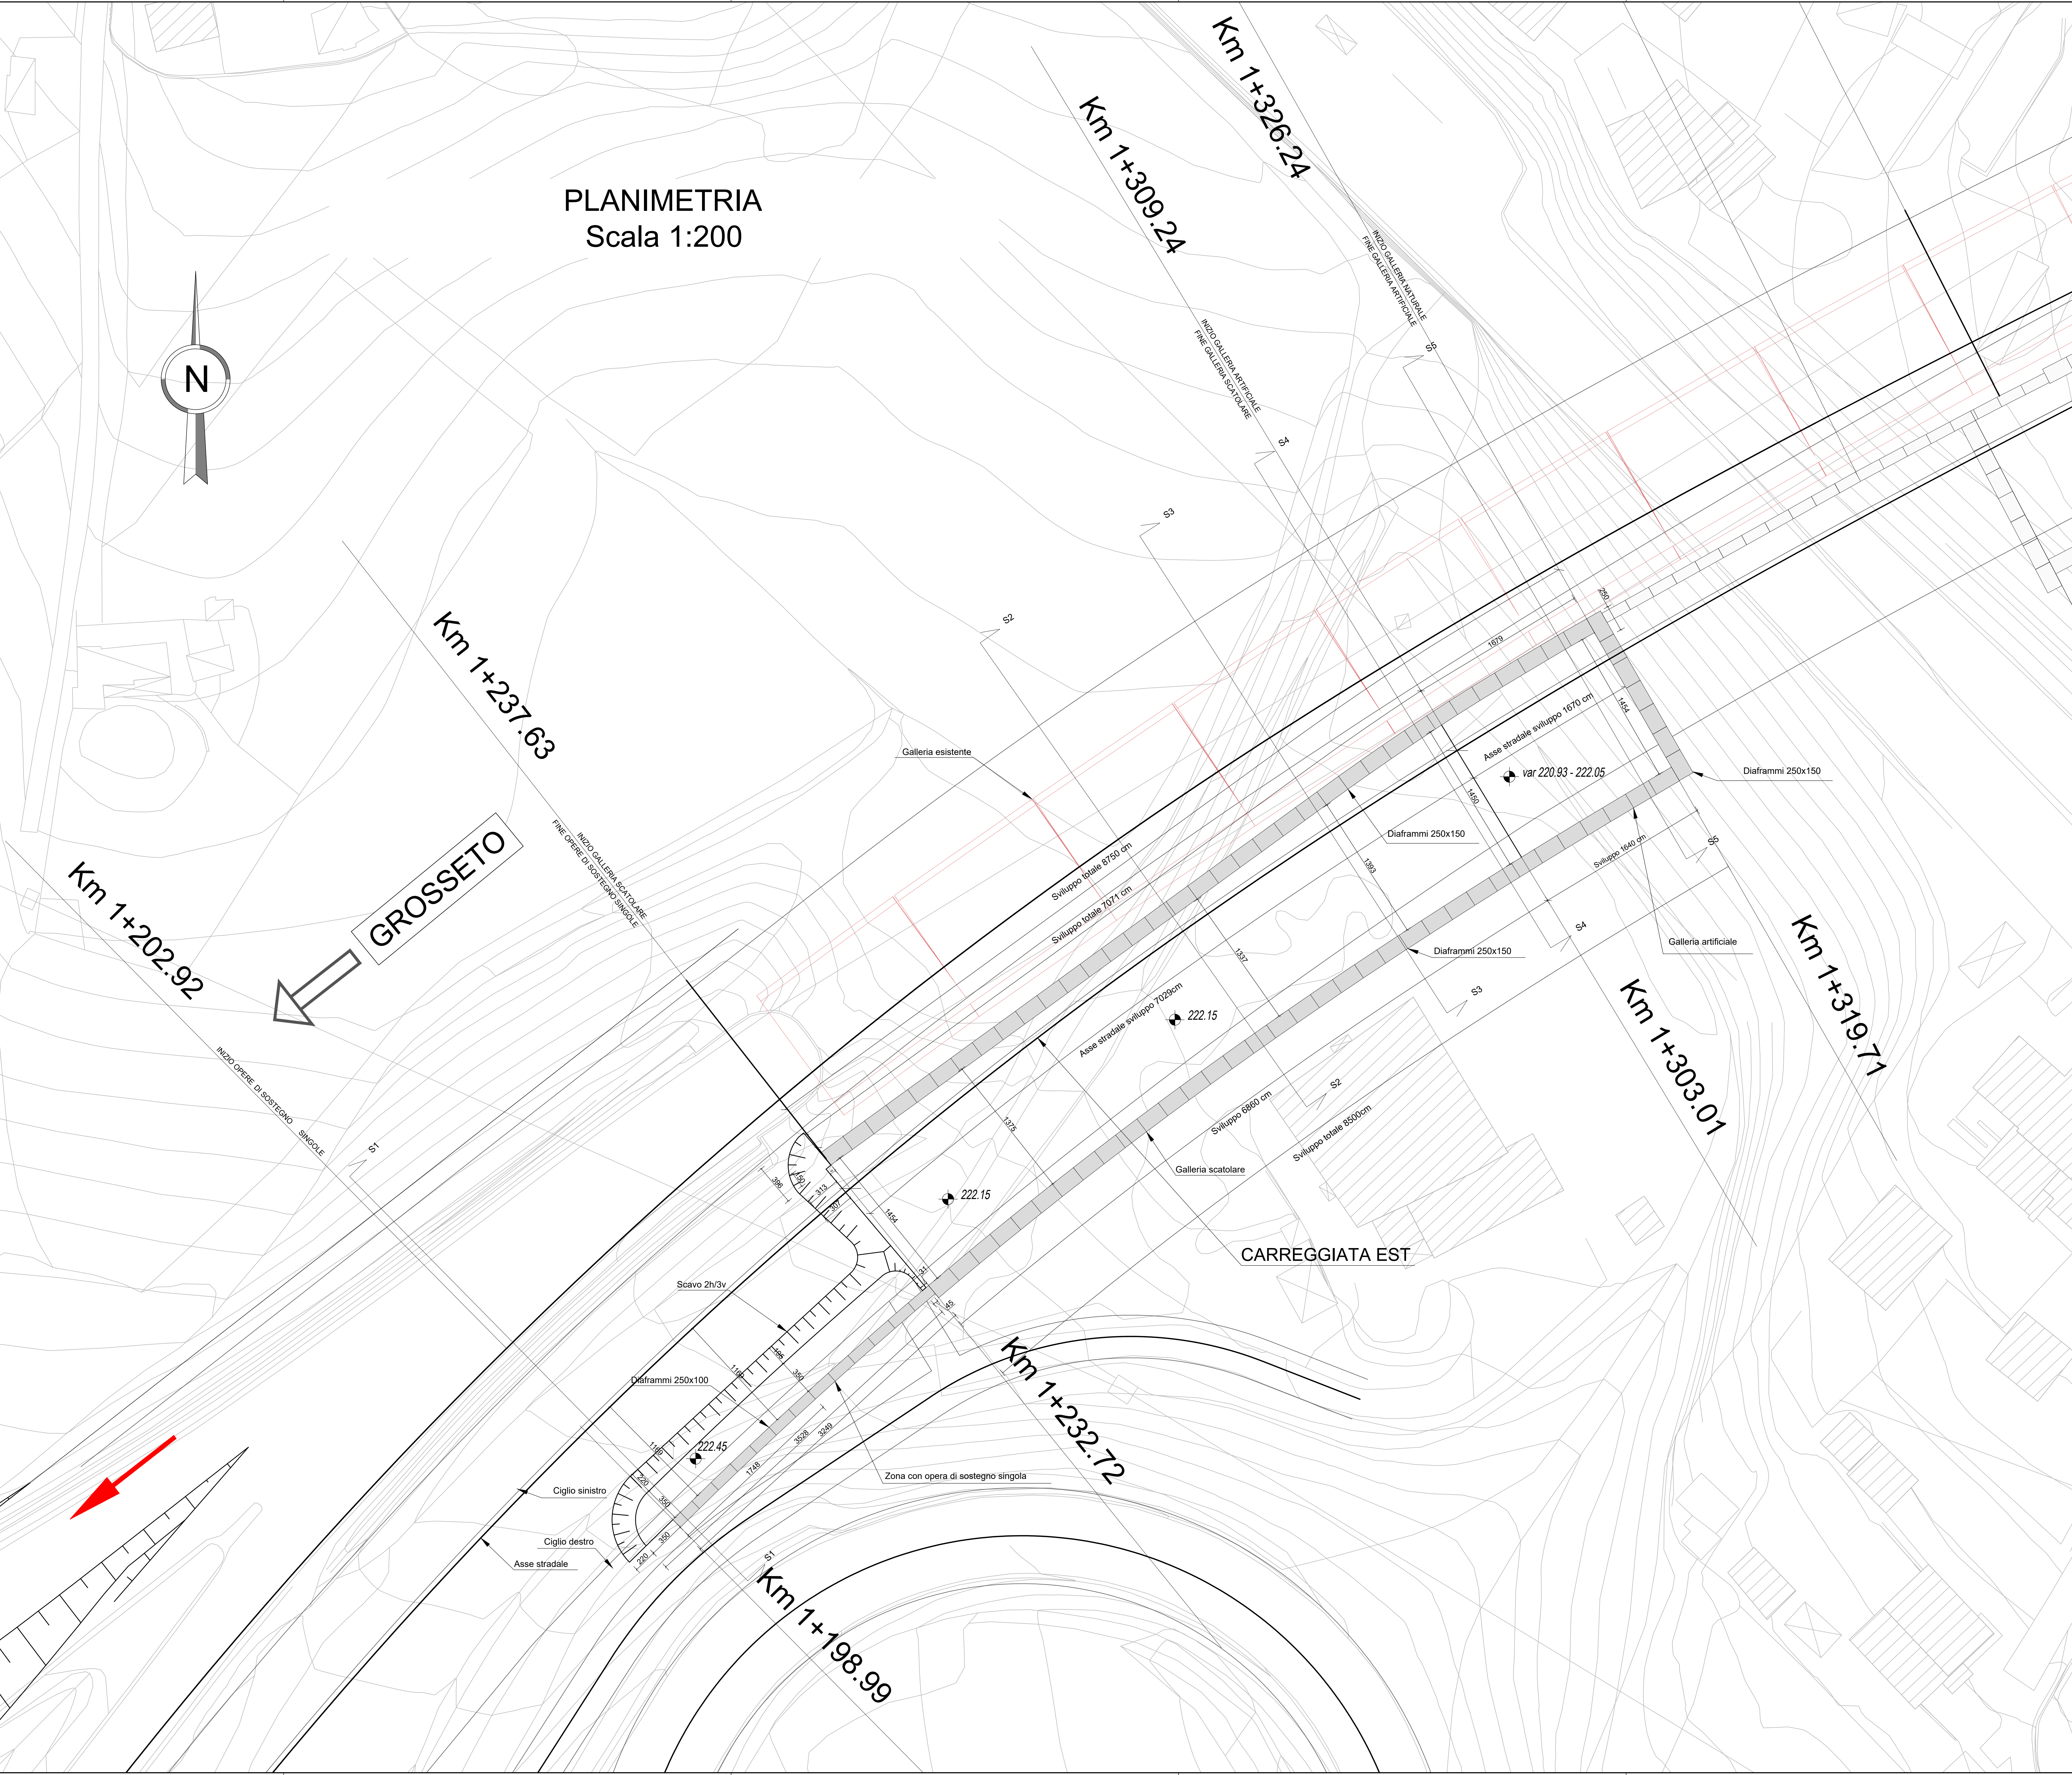


NOTE
 - Distanze in cm, salvo dove diversamente specificato
 - Quote in m s.l.m.

PLANIMETRIA
 Scala 1:200

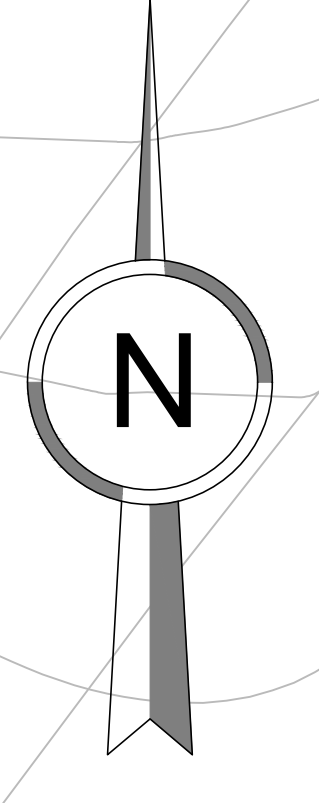

STRALCIO PLANIMETRICO

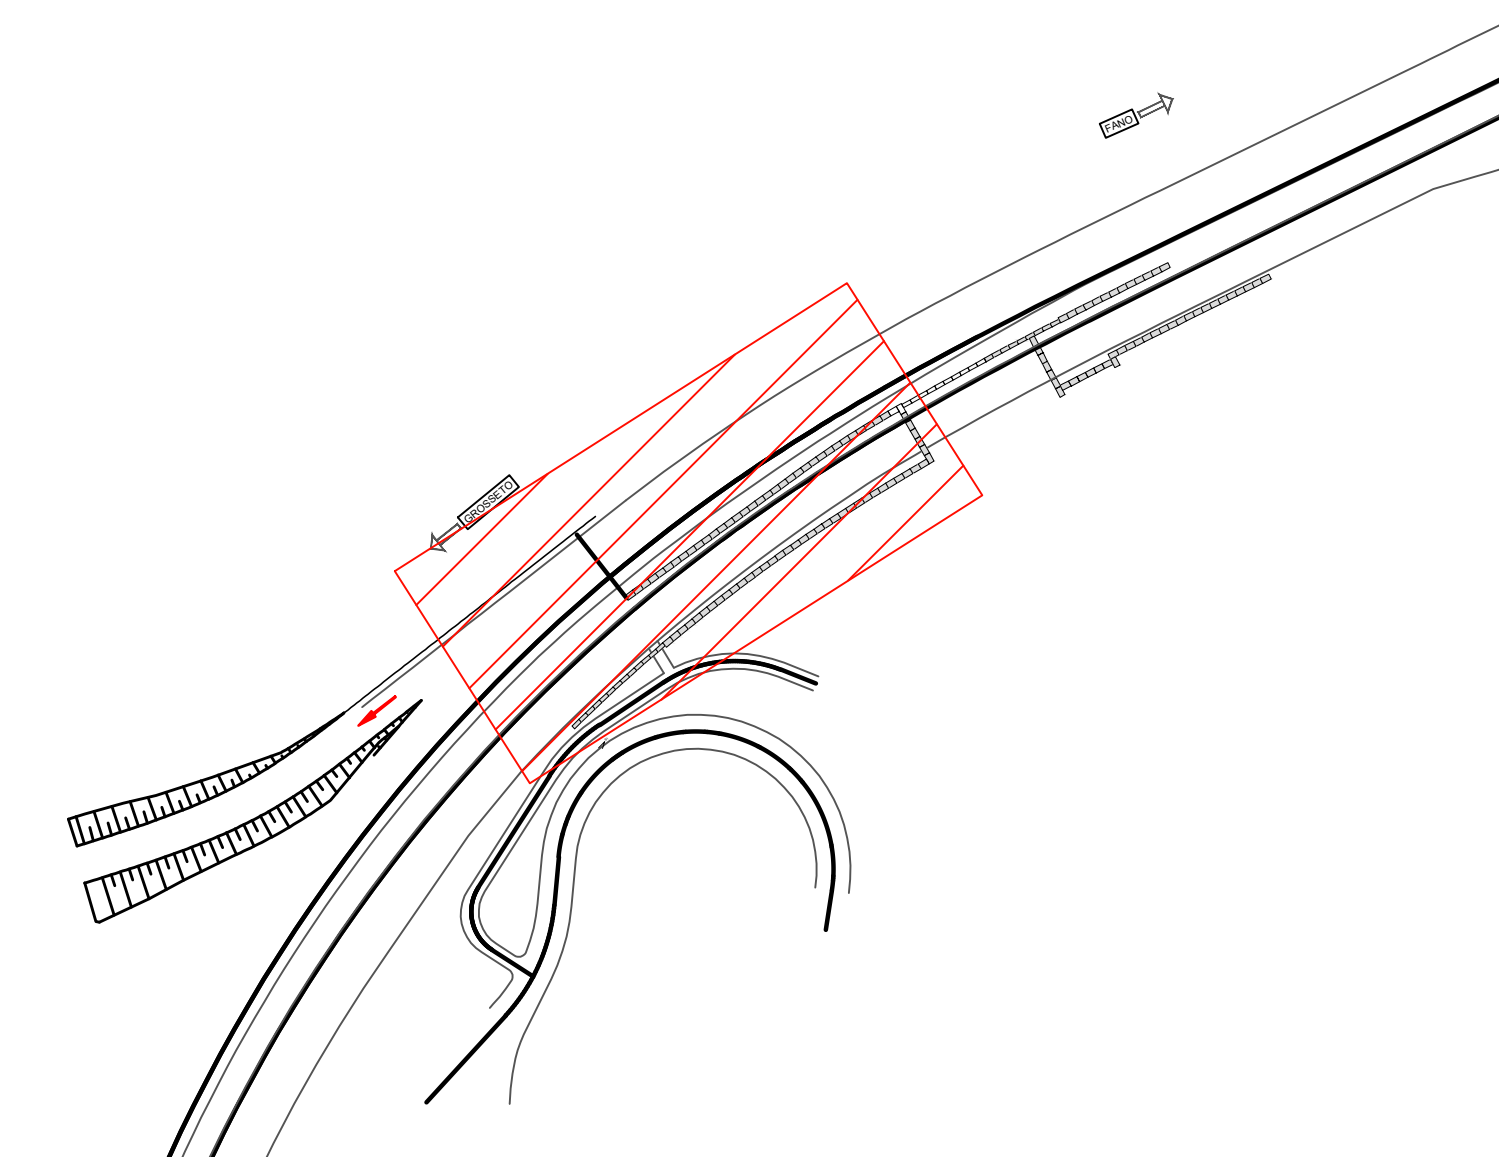

Sanas
 GRUPPO FS ITALIANE Direzione Progettazione e Realizzazione Lavori

S.G.C. E78 GROSSETO-FANO
 Tratto Siena Bettolle (A1)
 Adeguamento a 4 corsie del tratto Siena-Ruffolo (Lotto 0)

PROGETTO DEFINITIVO cod. FI-81

R.T.I. di PROGETTAZIONE: Mandataria Mandante

PROGETTISTI:
 Ing. Riccardo Formichi - Pro Inter srl (Integratore prestazioni specialistiche)
 Ordine Ing. di Milano n. 18045
 Ing. Riccardo Formichi - Pro Inter srl
 Ordine Ing. di Milano n. 18045
 IL GEOLICO
 Dott. Geol. Massimo Mezzanocchia - Pro Inter srl
 Ordine Geol. Lombardo n. 2792
 COORDINATORE PER LA SICUREZZA IN FASE DI PROGETTAZIONE
 Ing. Enrico Moretti - Enes s.p.a. srl
 Ordine Ing. di Milano n. 18237
 TITOLO E RESP. DEL PROCEDIMENTO
 Ing. Raffaele Franco Galati

06 - OPERE D'ARTE
 06.05 - Opere d'Arte Maggiori - Gallerie
 06.05.01.02 - Galleria S. Lazzero carreggiata est (GA.02.A-GA.02.B-GN.02)
 Imbocco lato Grosseto - Scavi e opere di sostegno - Planimetria

CODICE PROGETTO	NOVE FILE	REVISIONE	SCALA
PROGETTO: DPFI0081	FILE: TO0GN02OSTPE01B.pdf		1:200
PROG. N. 020	CODICE ELAB. TO0GN02OSTPE01	B	
D			
C			
B	Revisione per istruttoria ANAS	Maggio 2021	Di Palma
A	Emissione	Ottobre 2020	Di Palma
REV.	DESCRIZIONE	DATA	REDATTO VERIFICATO APPROVATO