



NOTE
 - Distanze in cm, salvo dove diversamente specificato
 - Quote in m s.l.m.

PLANIMETRIA
 Scala 1:200

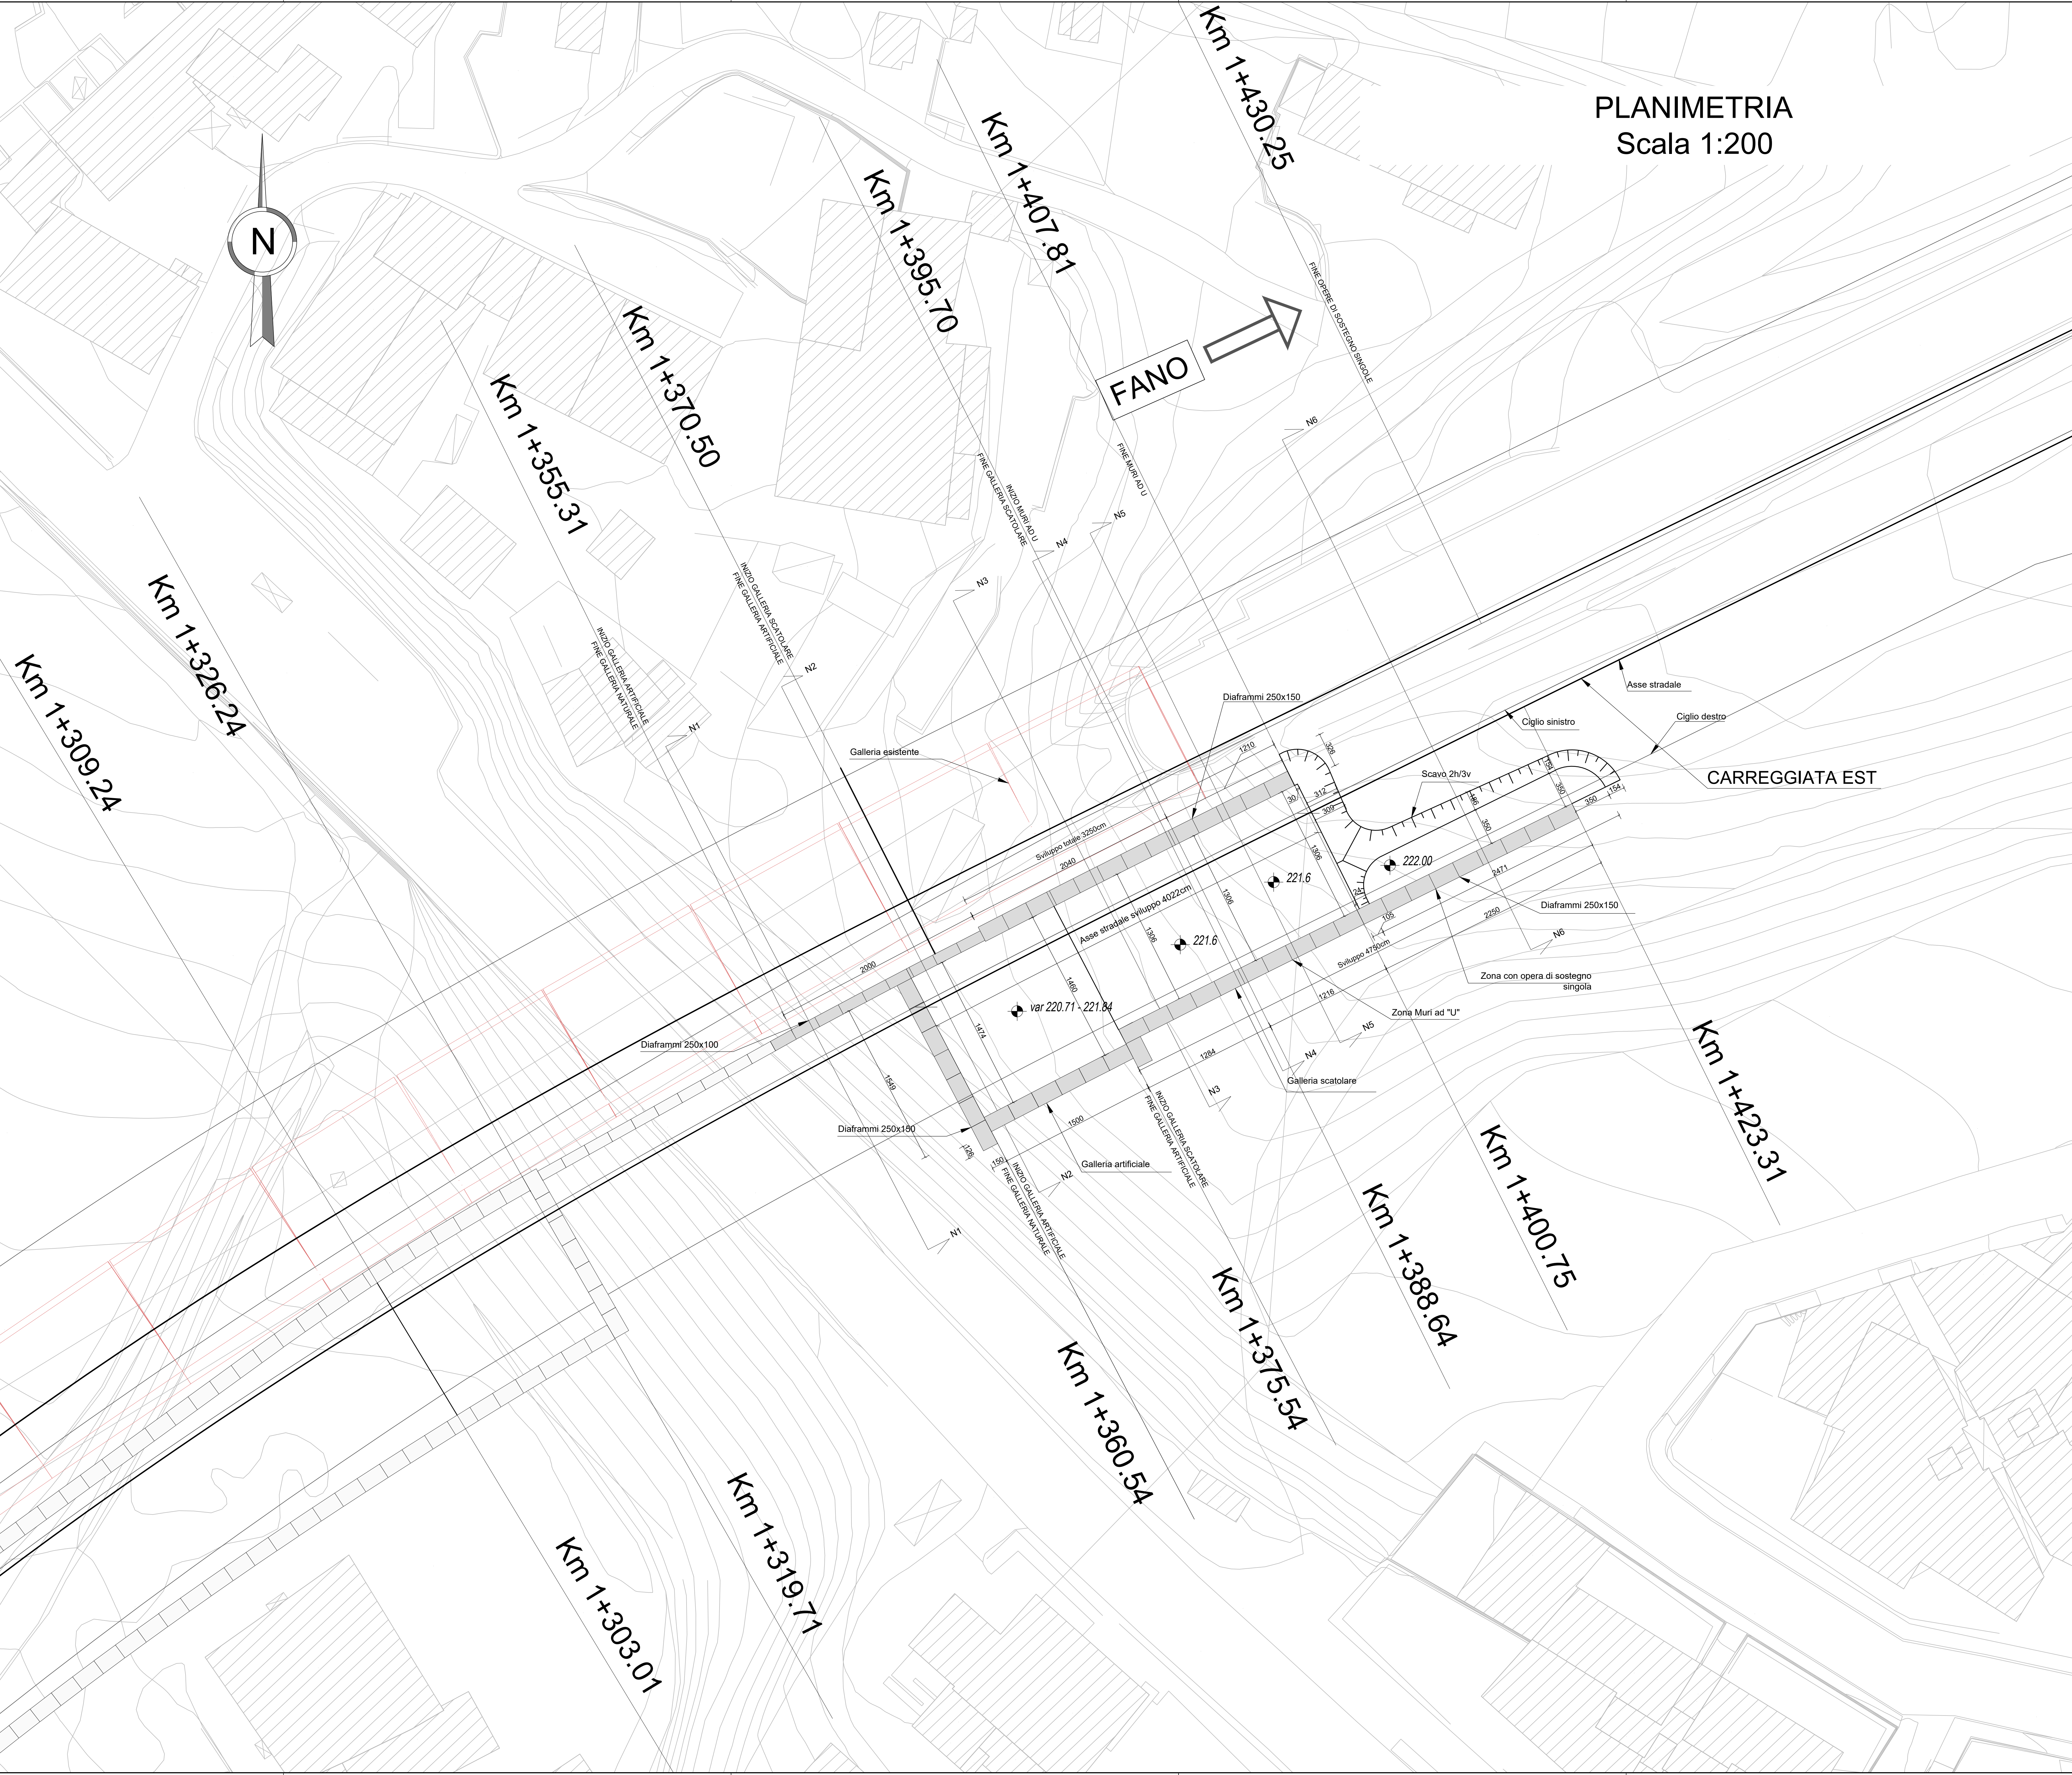

STRALCIO PLANIMETRICO

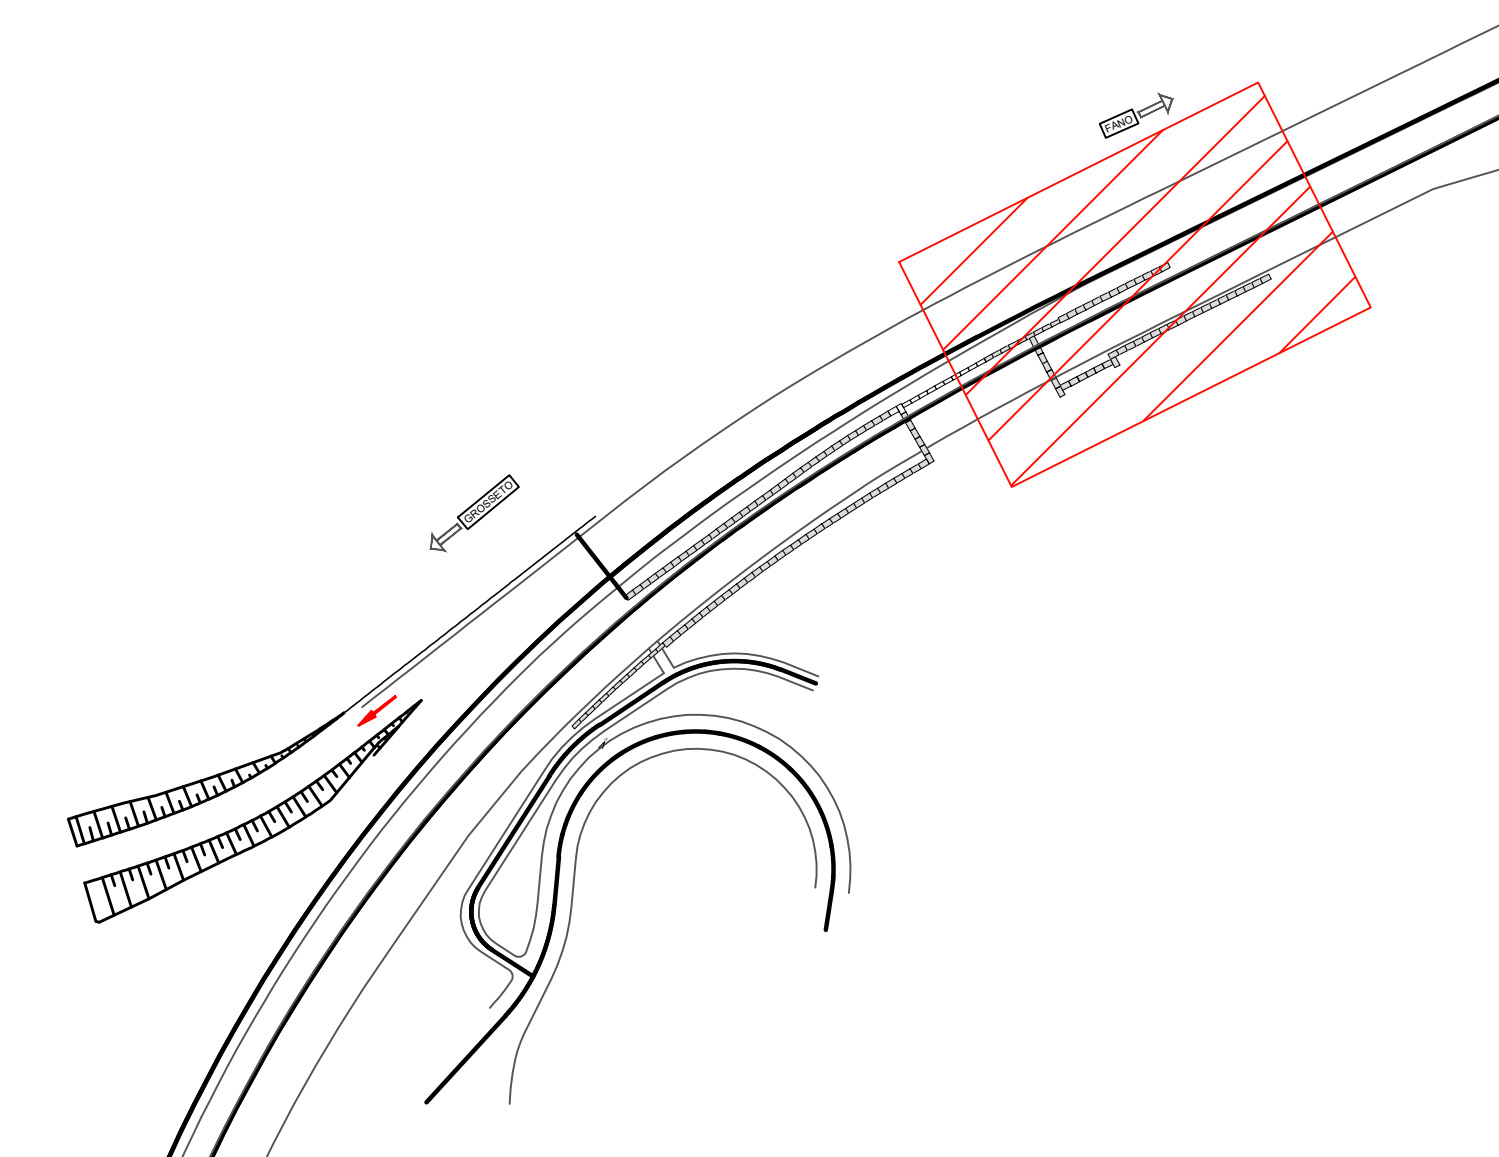

Sanas
 GRUPPO FS ITALIANE Direzione Progettazione e Realizzazione Lavori

S.G.C. E78 GROSSETO-FANO
 Tratto Siena Bettolle (A1)
 Adeguamento a 4 corsie del tratto Siena-Ruffolo (Lotto 0)

PROGETTO DEFINITIVO cod. FI-81

R.T.I. di PROGETTAZIONE: Mandataria Mandante

PROGETTISTI:
 Ing. Riccardo Formichi - Pro. Iter srl (Integratore prestazioni specialistiche)
 Ordine Ing. di Milano n. 18045
 Ing. Riccardo Formichi - Pro. Iter srl
 Ordine Ing. di Milano n. 18045
 IL GEOMETRA:
 Dott. Geol. Massimo Mezzanocchia - Pro. Iter srl
 Ordine Geol. Lombardo n. 4782
 COORDINATORE PER LA SICUREZZA IN FASE DI PROGETTAZIONE:
 Ing. Enrico Moretti - Enec.s.r.l.
 Ordine Ing. di Milano n. 18237
 TUTTO IL RESP. DEL PROCEDIMENTO:
 Ing. Raffaele Franco Gatti



06 - OPERE D'ARTE
 06.05 - Opere d'Arte Maggiori - Gallerie
 06.05.01.02 - Galleria S. Lazzero carreggiata est (GA.02.A-GA.02.B-GN.02)
 Imbocco lato Fano - Scavi e opere di sostegno - Planimetria

CODICE PROGETTO	NO. FILE	REVISIONE	SCALA
DPFI0081	TOOGNOZOSTPE03B.pdf	B	1:200
D			
C			
B			
A			
REV.	DESCRIZIONE	DATA	REDATTO VERIFICATO APPROVATO