

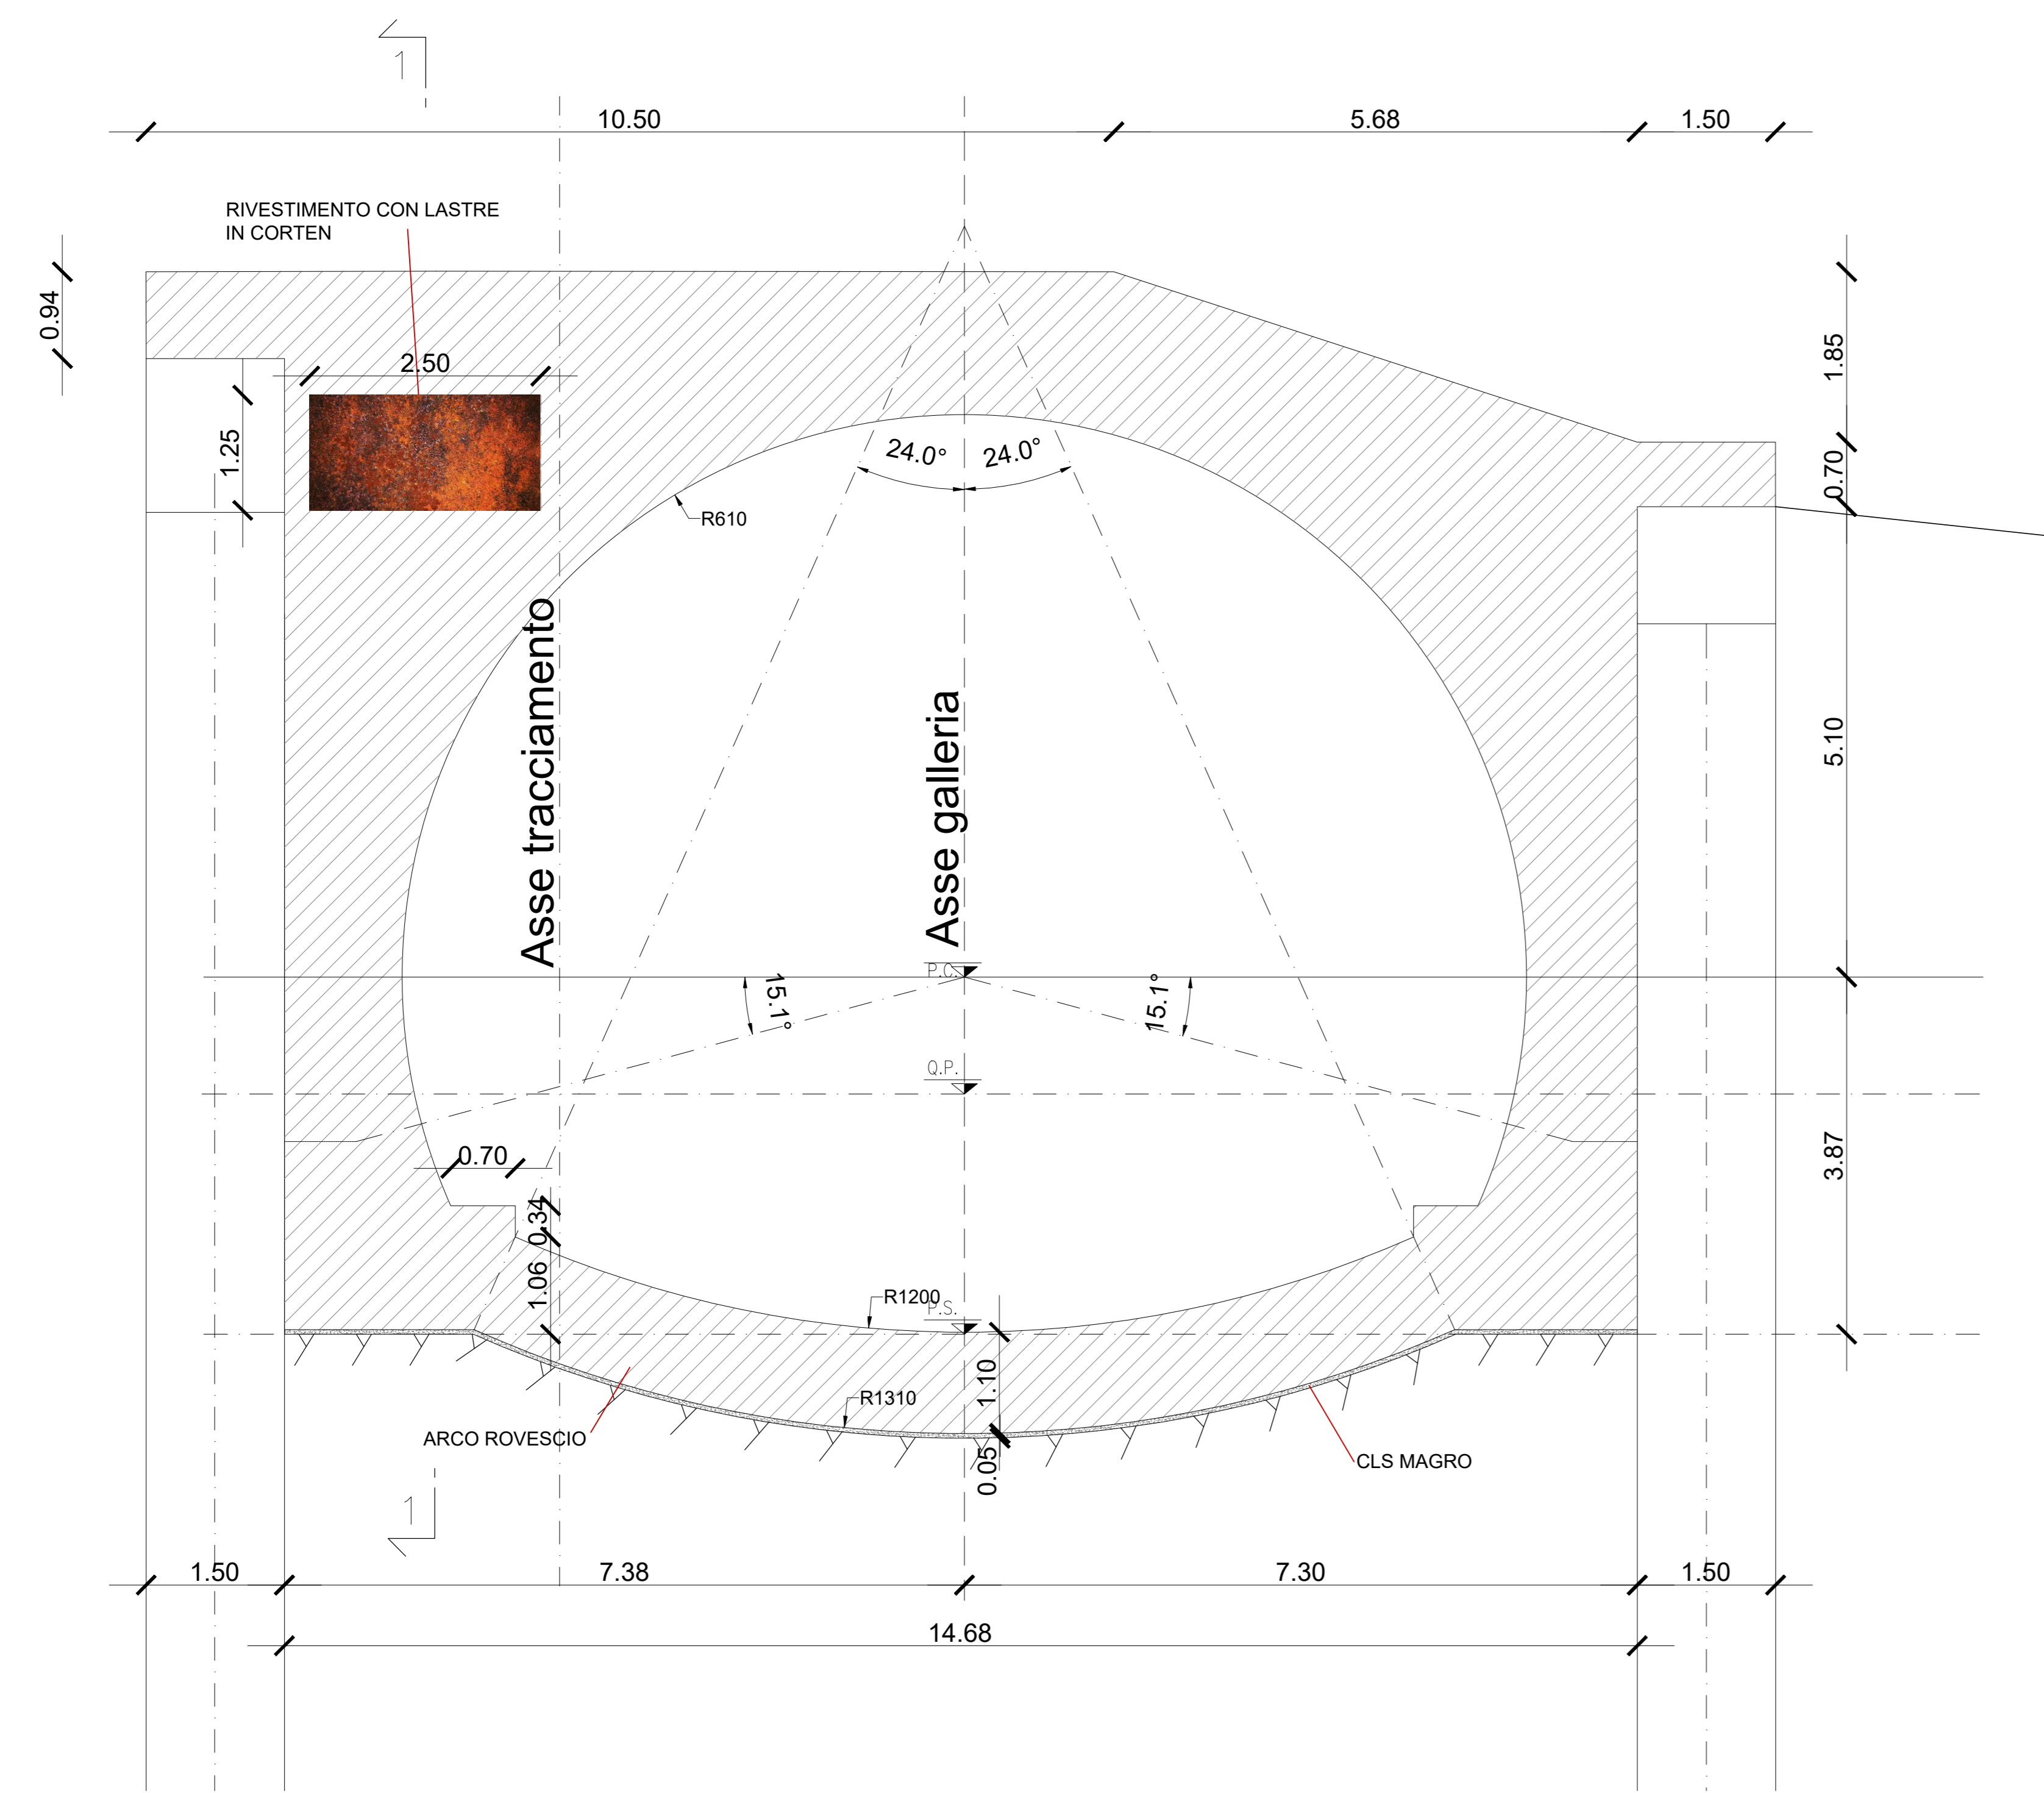
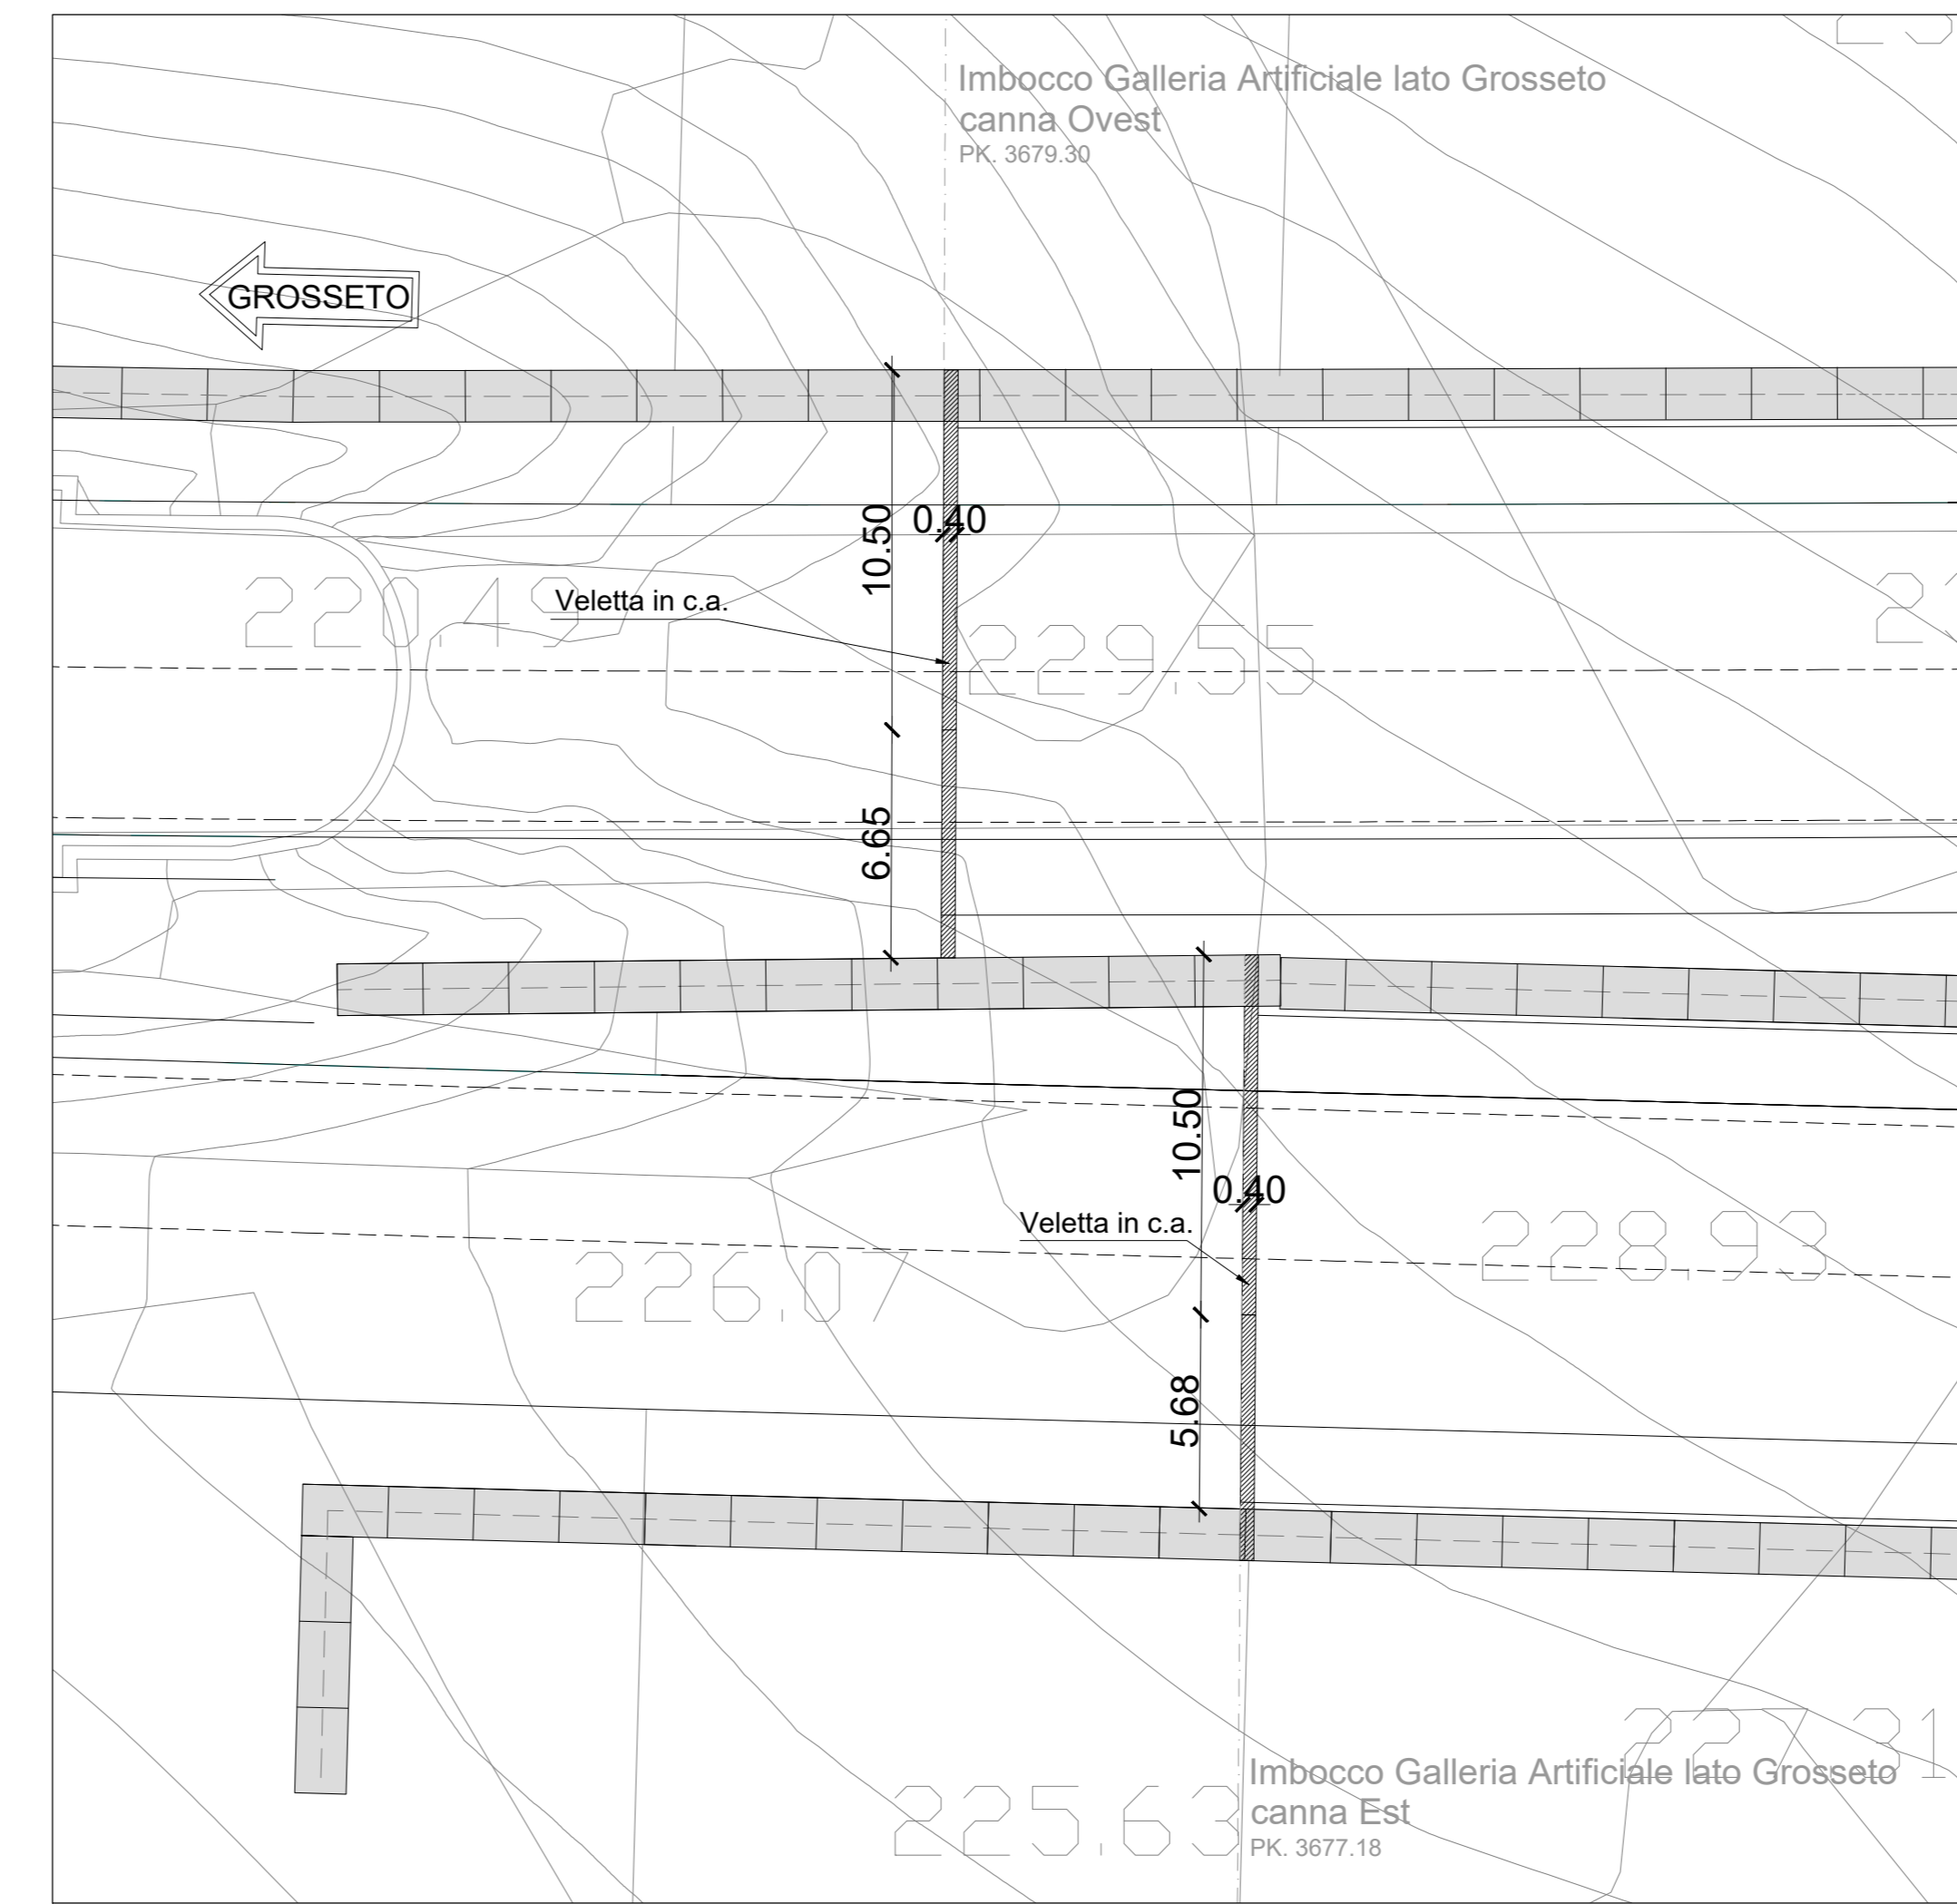


**CARPENTERIE-CANNA EST**  
SCALA 1:50

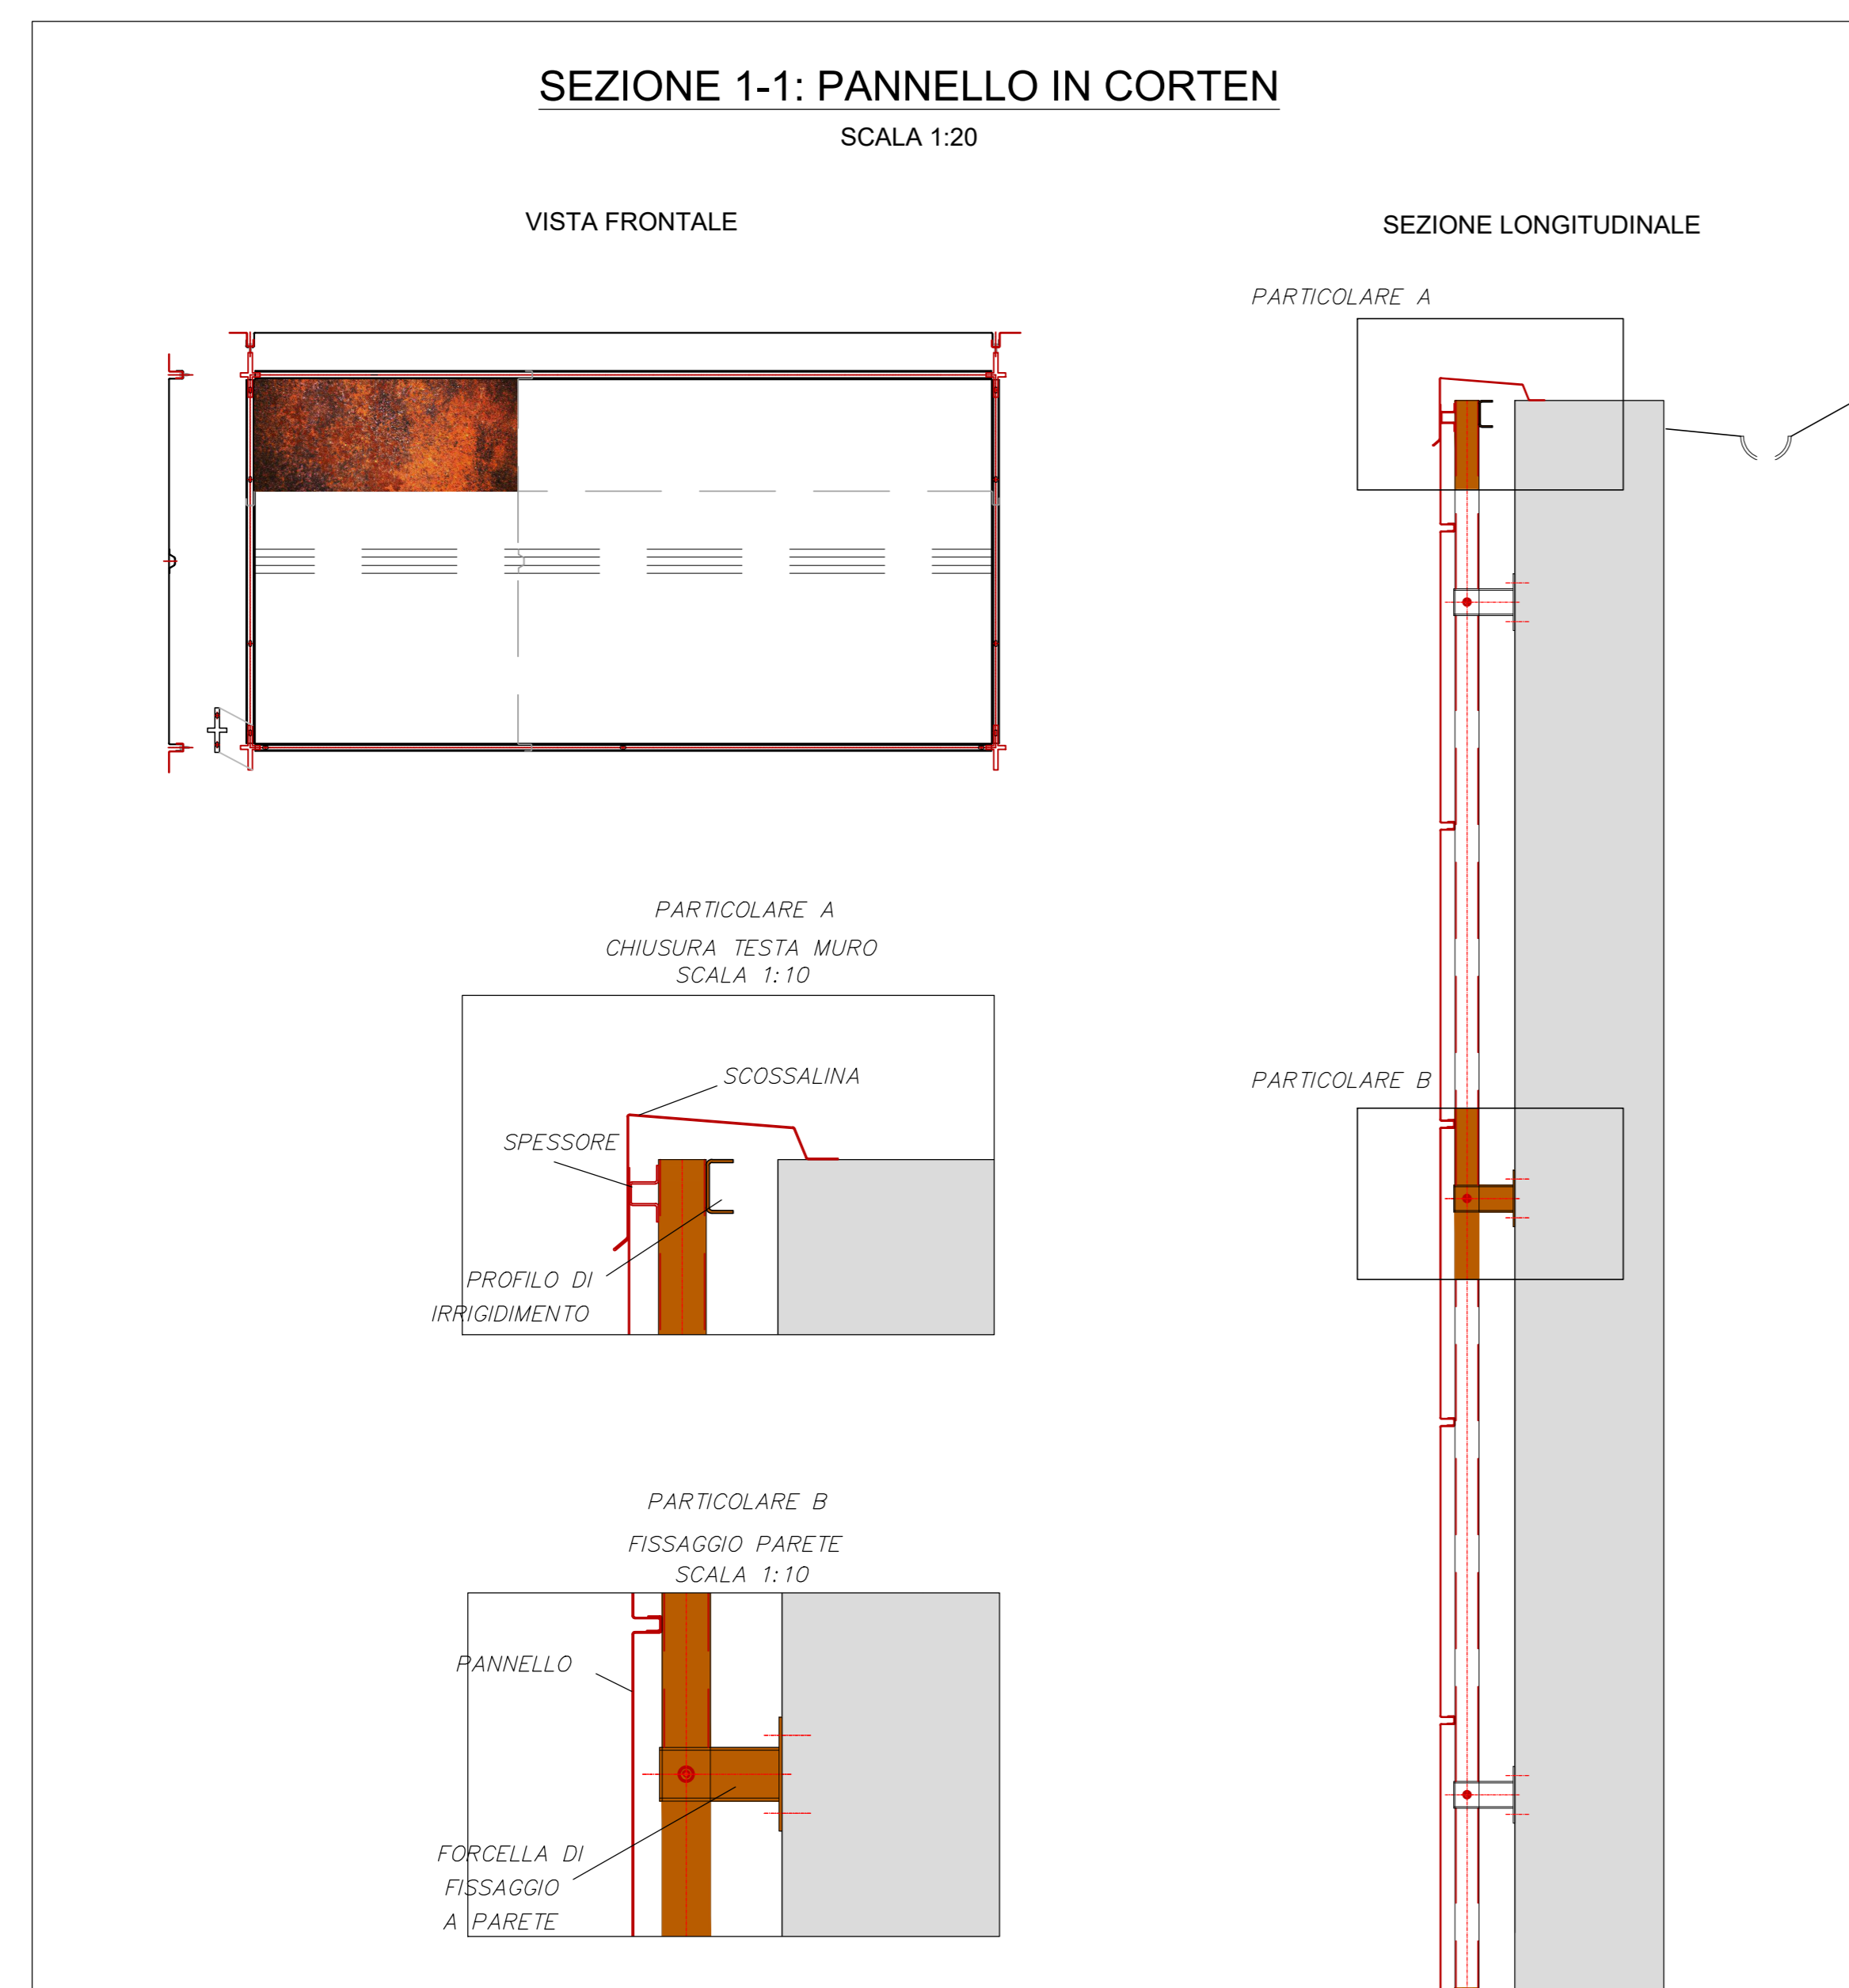

**CARPENTERIE-CANNA OVEST**  
SCALA 1:50

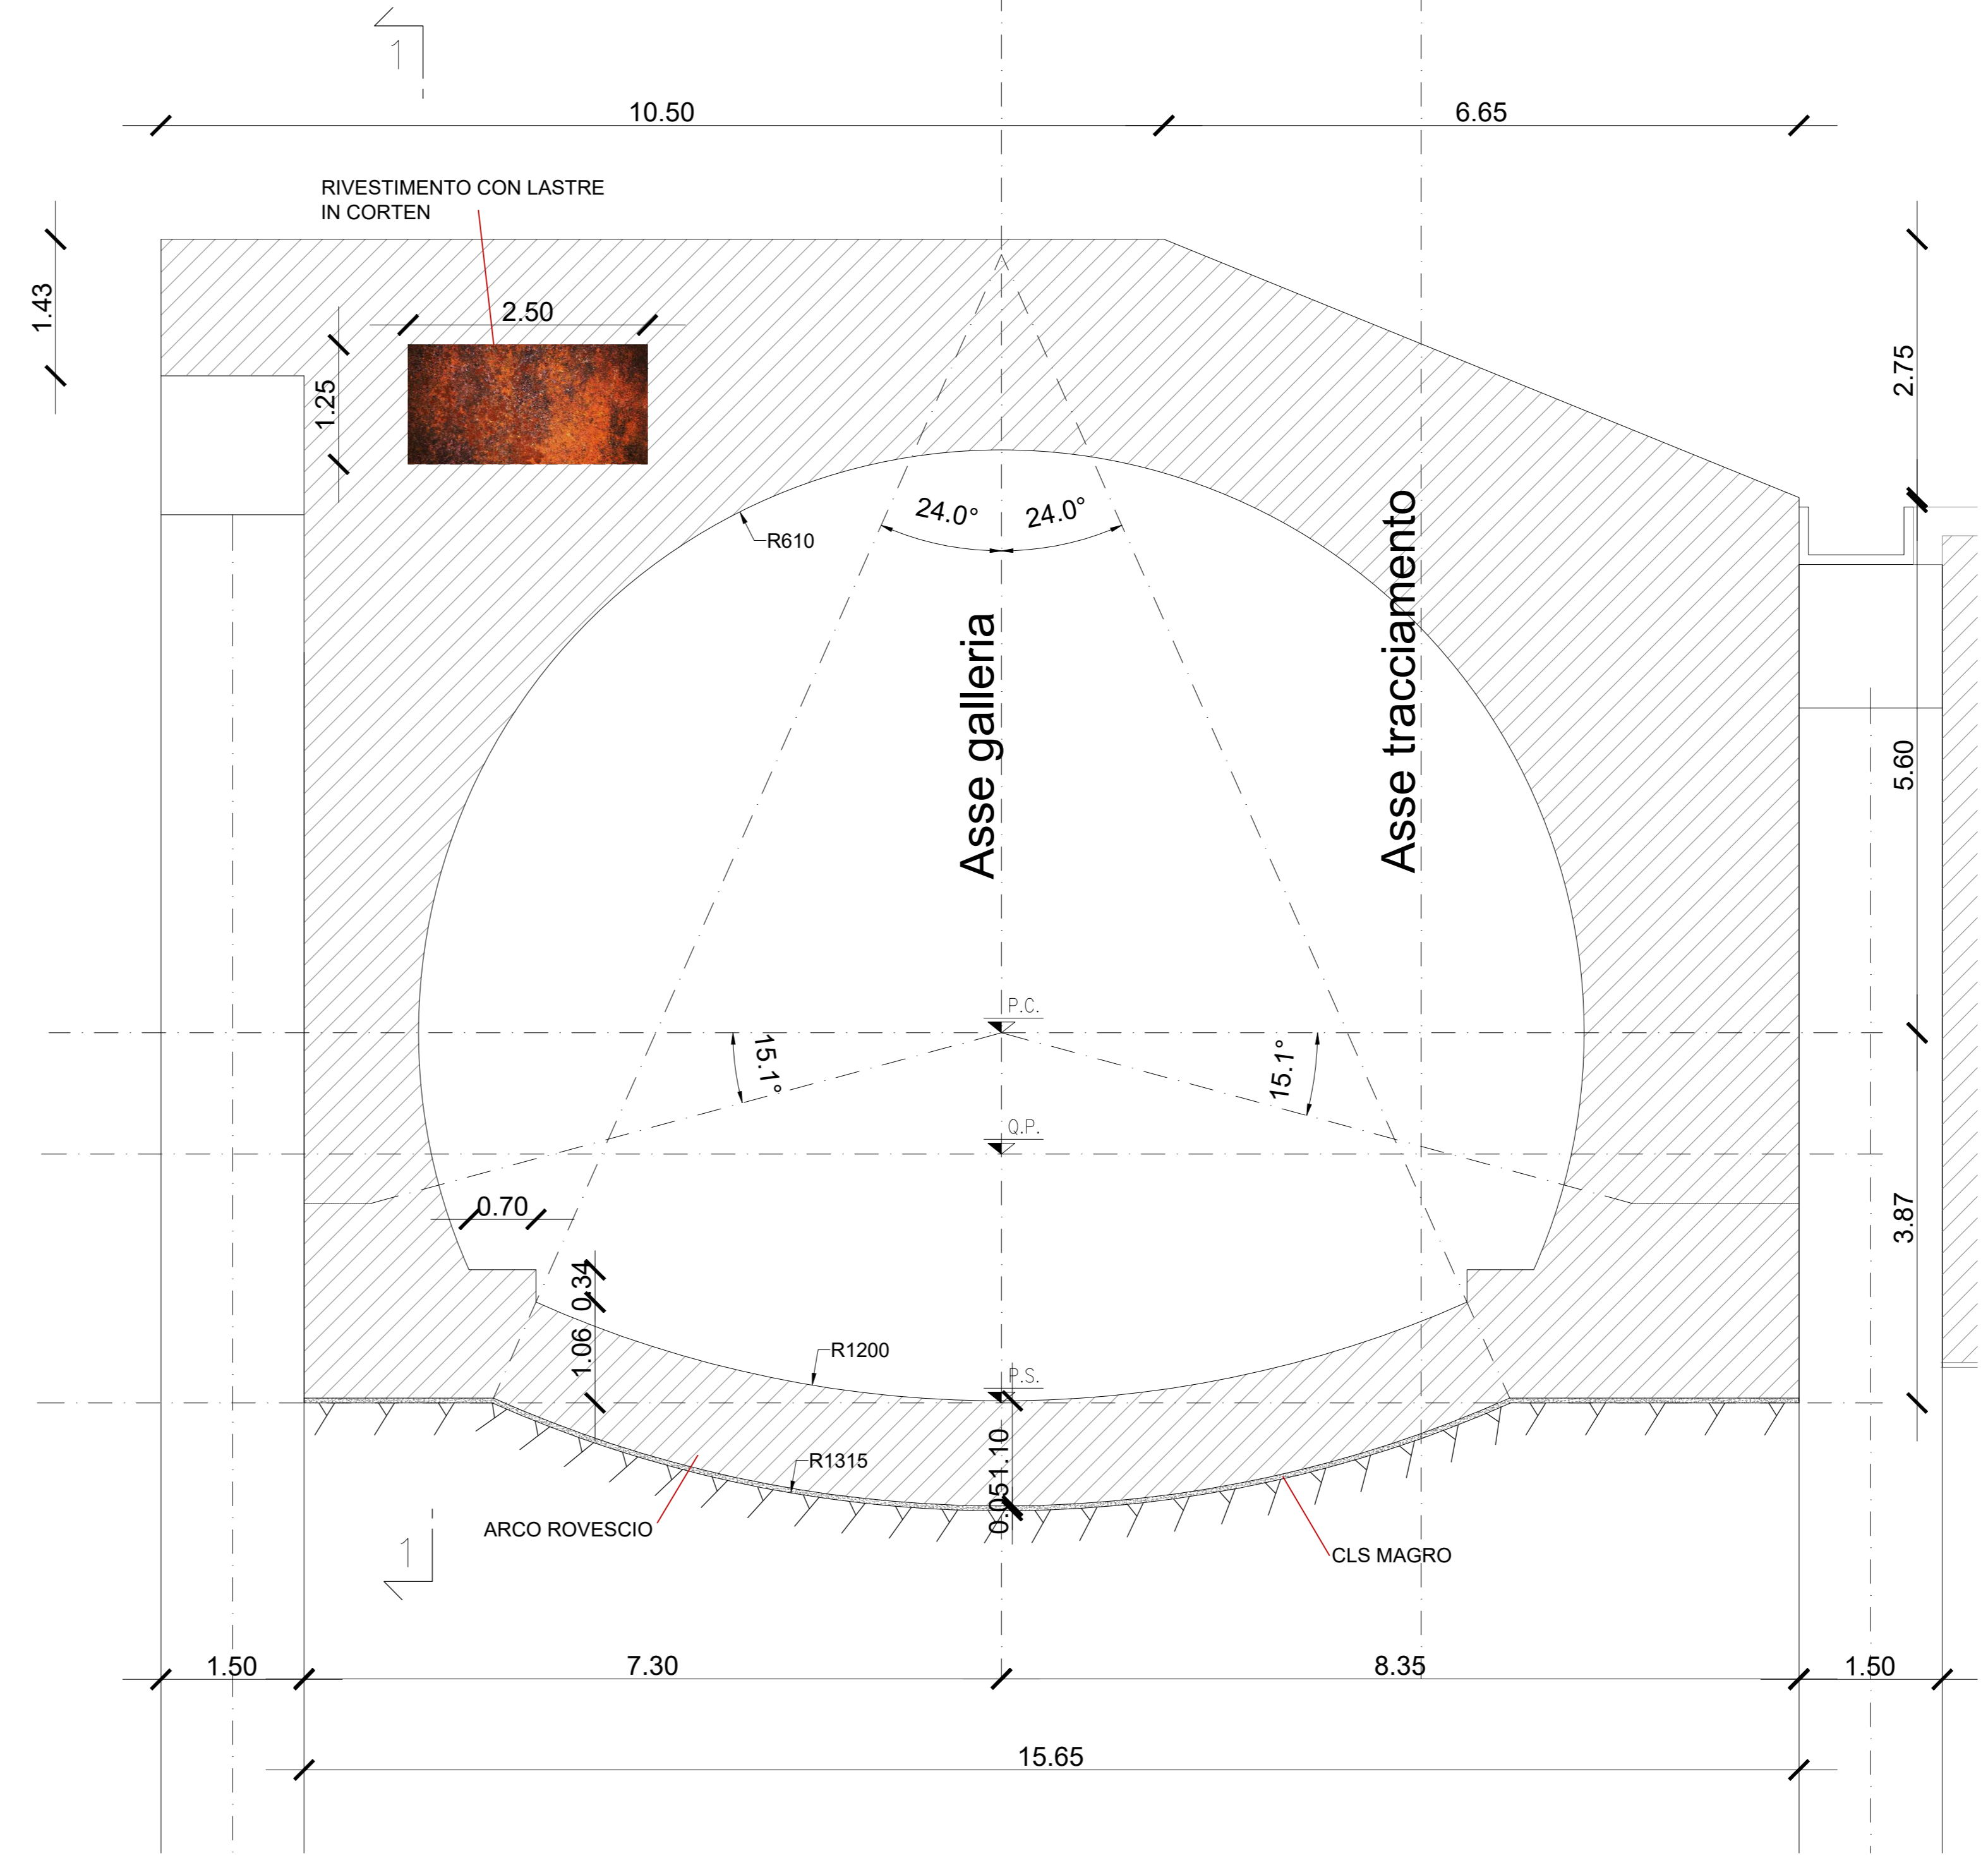

NOTA: Per i materiali si fa riferimento all'elaborato T00GE00STRDC01.

**anas** GRUPPO FS ITALIANE Direzione Progettazione e Realizzazione Lavori

S.G.C. E78 GROSSETO-FANO  
Tratto Siena Bettolle (A1)  
Adeguamento a 4 corsie del tratto Siena-Ruffolo (Lotto 0)

**PROGETTO DEFINITIVO** COD. FI-81

R.T.I. di PROGETTAZIONE: Mandataria Mandante

PROGETTISTI:  
Ing. Riccardo Formichi - Pro. Ter. art. (Integratore prestazioni specialistiche)  
Ordine Ing. di Milano n. 18045  
Ing. Riccardo Formichi - Pro. Ter. art.  
Ordine Ing. di Milano n. 18045  
IL GEOLOGO:  
Dott. Gen. Massimo Mazzaracco - Pro. Ter. art.  
Albo Geol. Lombardia n. 4762  
COORDINATORE PER LA SICUREZZA IN FASE DI PROGETTAZIONE:  
Ing. Enrico Moretti - Invece art.  
Ordine Ing. di Milano n. 16227  
VISTO IL RESP. DEL PROCEDIMENTO:  
Ing. Raffaele Franco Corso

PROTOCOLLO DATA

**06-OPERE D'ARTE**  
06.05-Opere d'Arte Maggiori - Gallerie  
06.05.02 - Galleria Bucciano  
Portale lato Grosseto - Carpenterie

PROGETTO	LV. PROG.	N. PROG.	REVISIONE	SCALA	
D/P/FI/008/1	D	20	B	1:500	
D					
C					
B	Revisione per istruttoria ANAS	Maggio 2021	ALESSIO	SVOLTA	FORMICHI
A	Emissione	Ottobre 2020	DI PALMA	RIVOLTA	FORMICHI
REV.	DESCRIZIONE	DATA	REDATTO	VERIFICATO	APPROVATO