

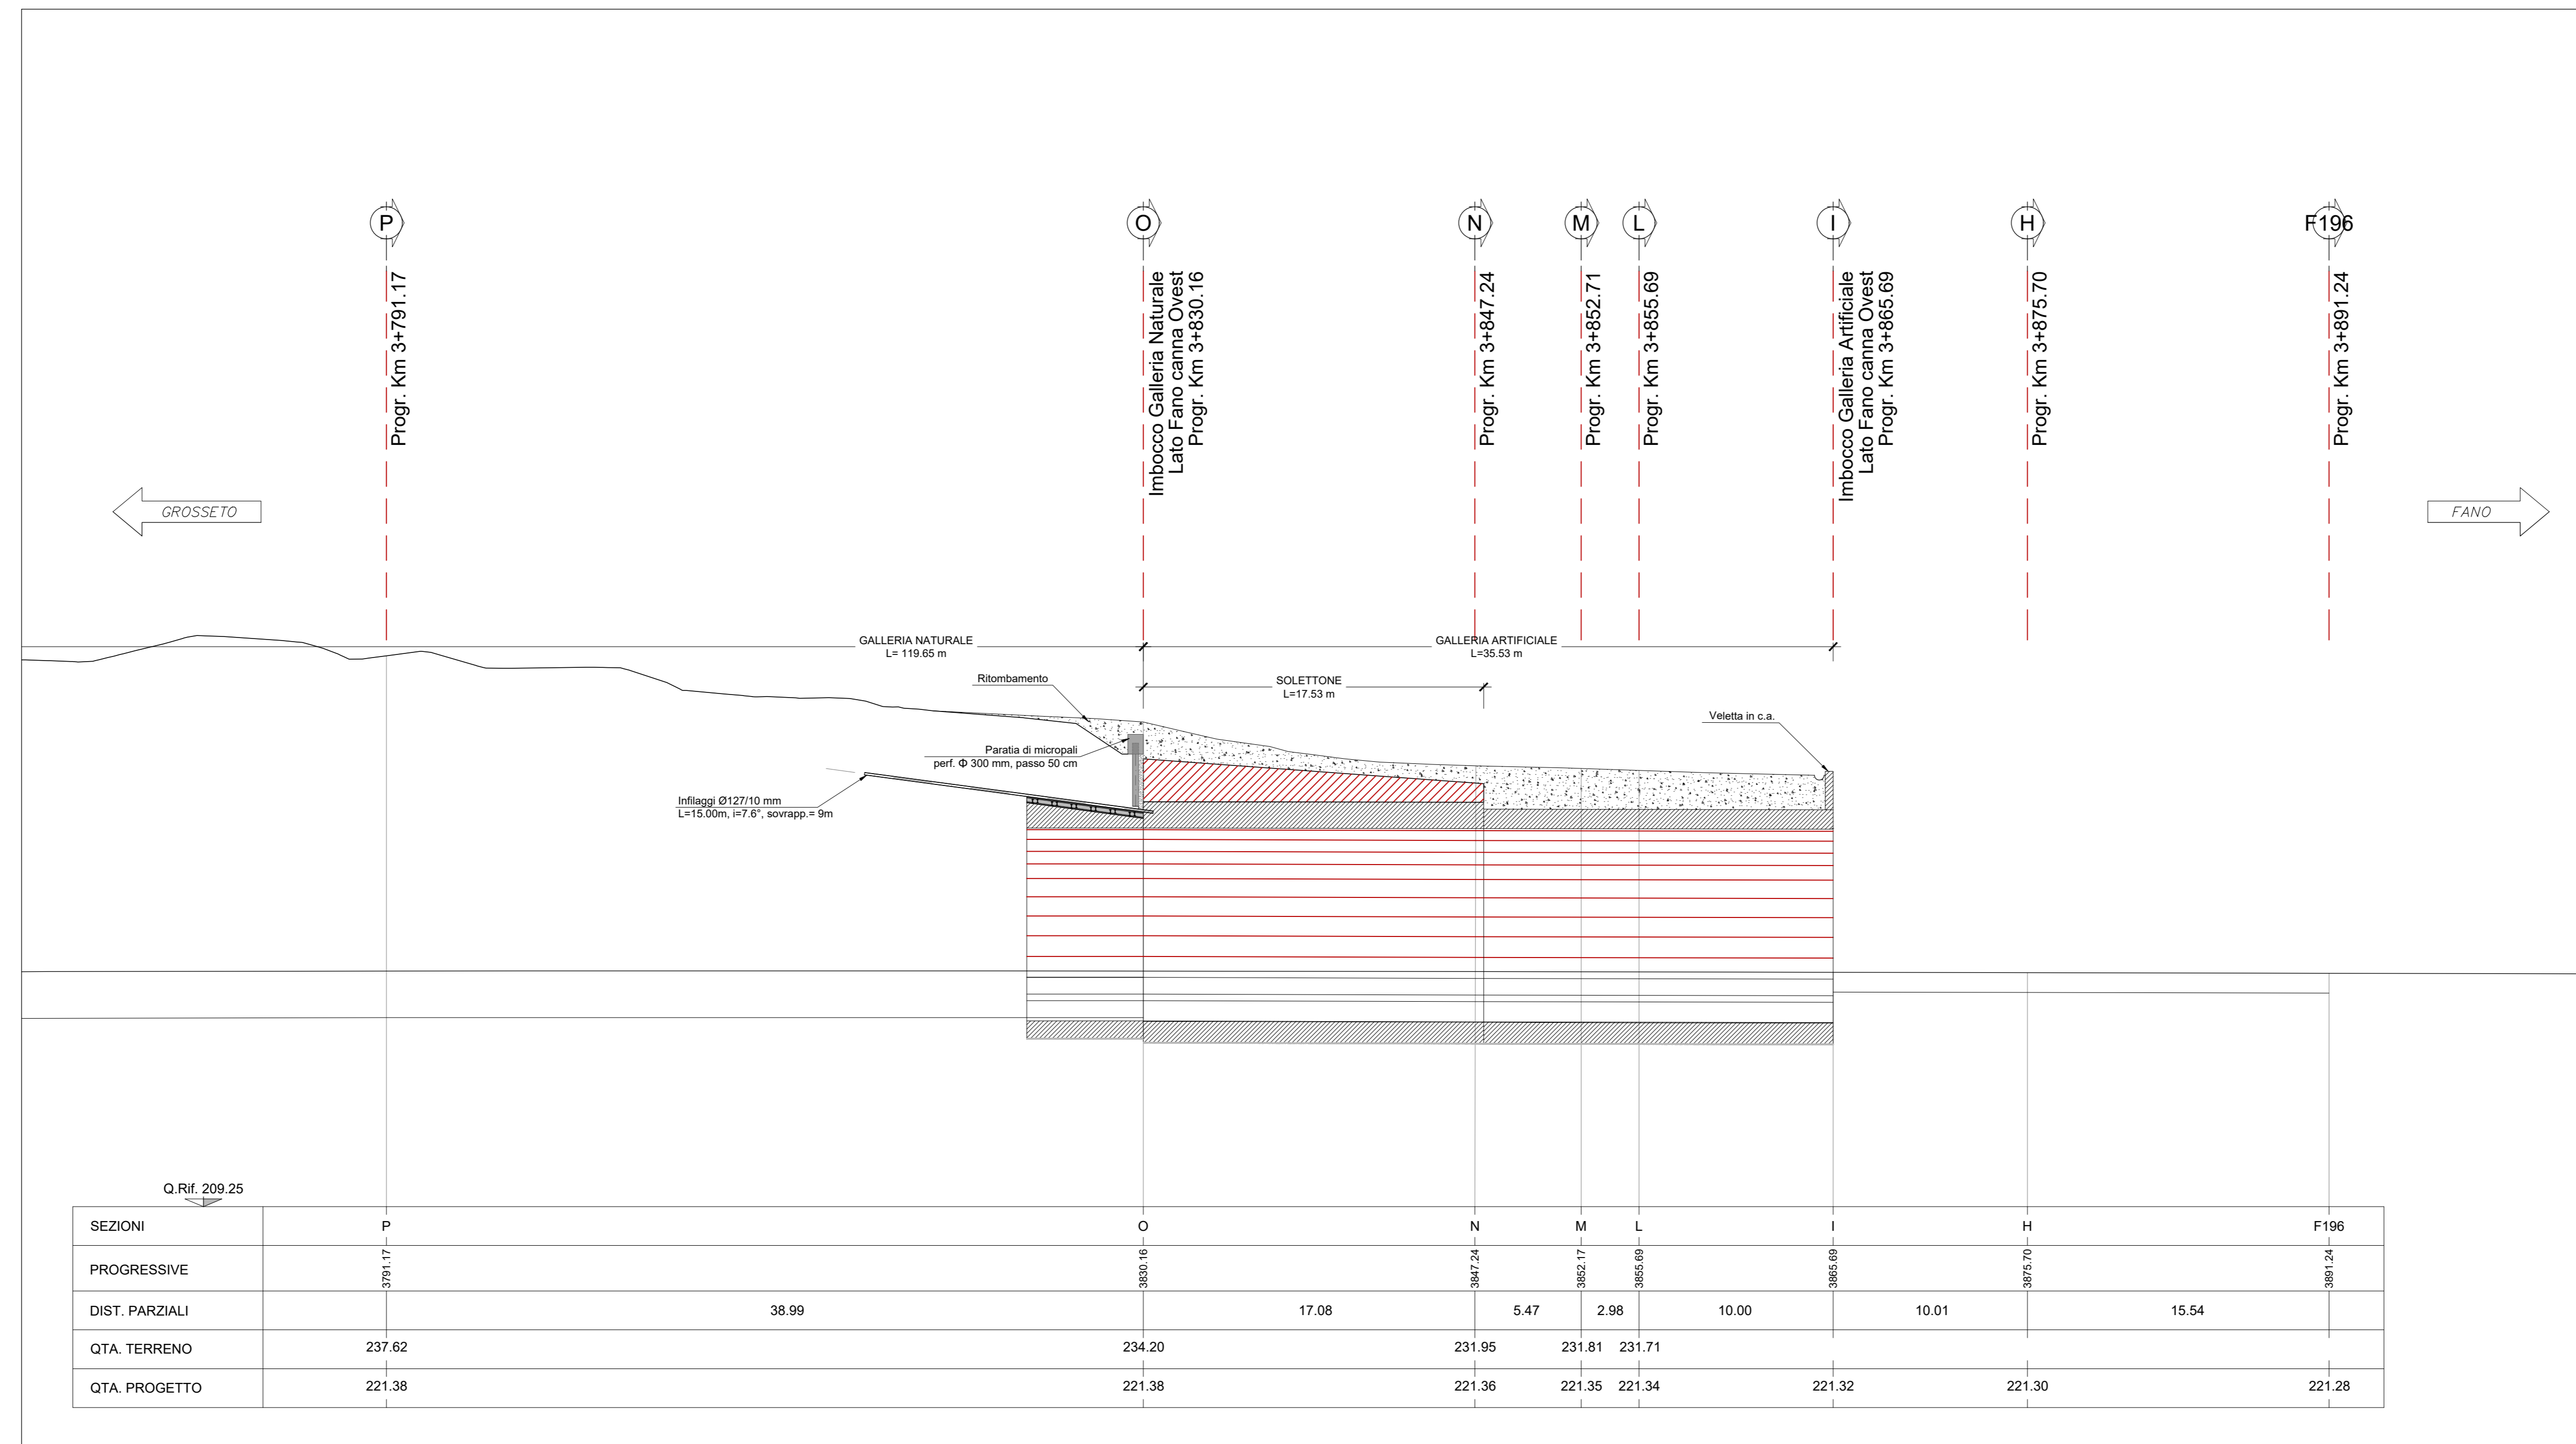


PROFILO LONGITUDINALE IN ASSE GALLERIA
SCALA 1:200

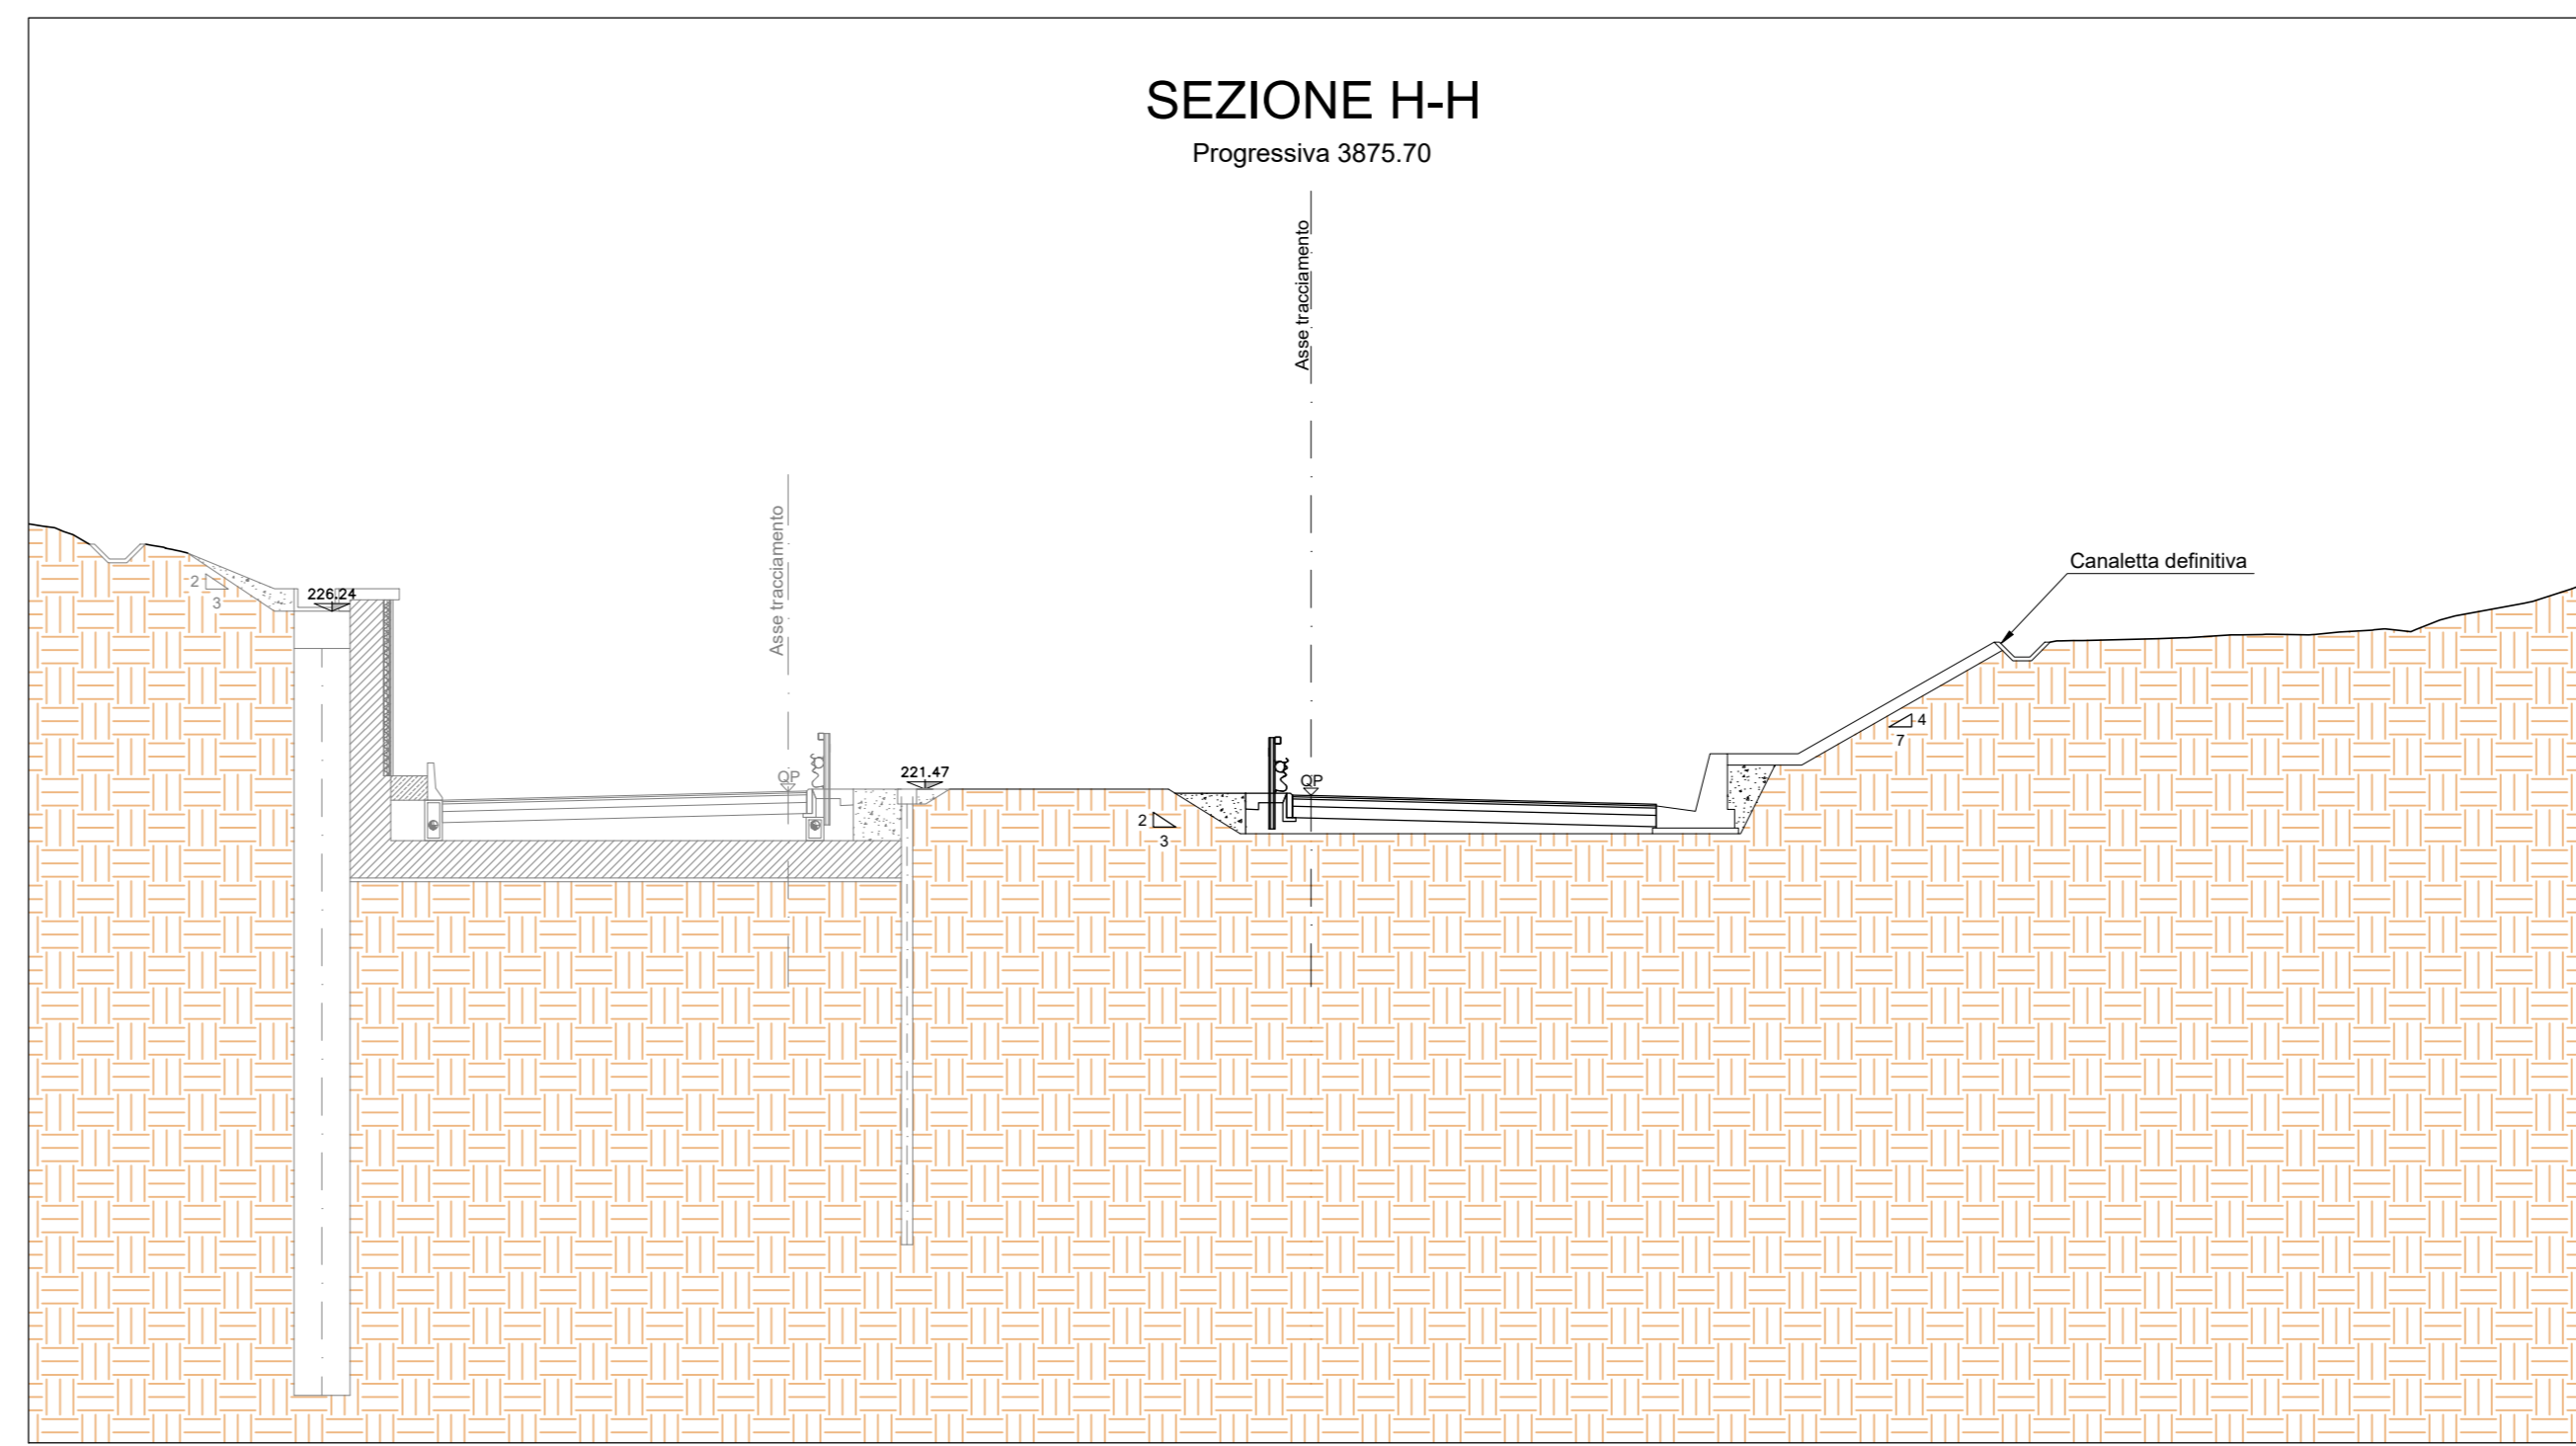

SEZIONI TRASVERSALI
SCALA 1:200

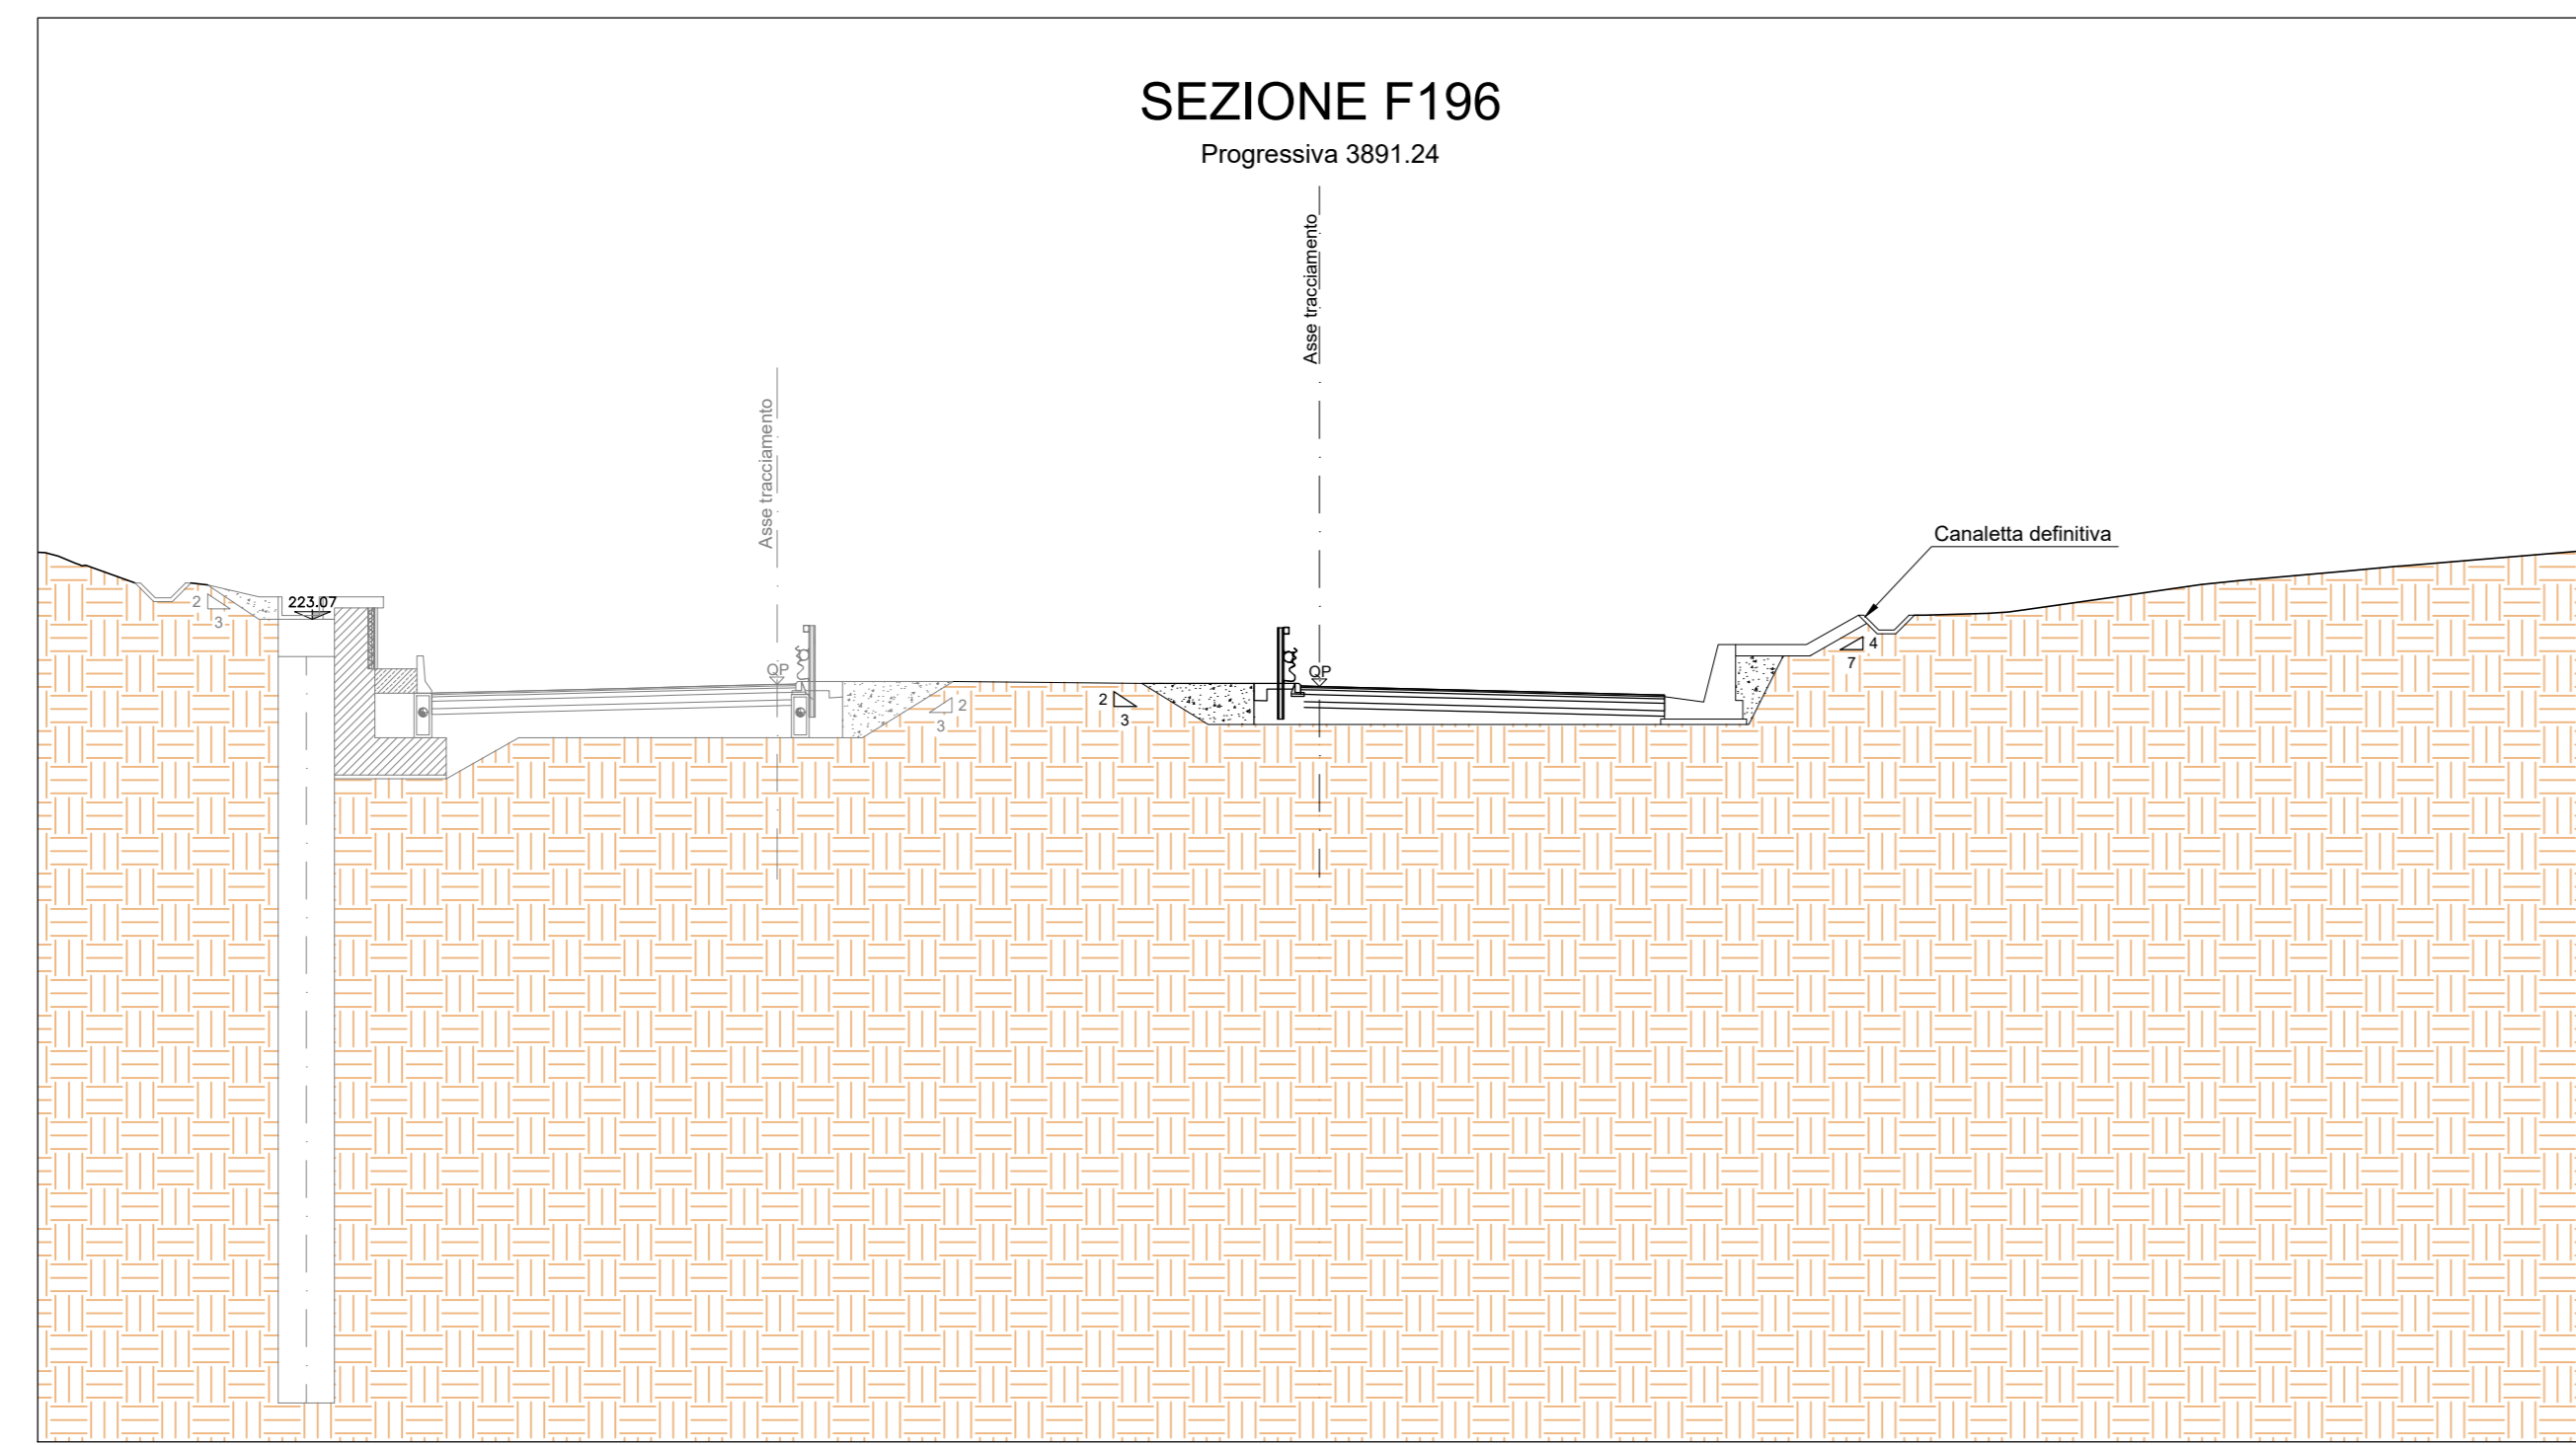

anas GRUPPO FS ITALIANE Direzione Progettazione e Realizzazione Lavori

S.G.C. E78 GROSSETO-FANO
Tratto Siena Bettolle (A1)
Adeguamento a 4 corsie del tratto Siena-Ruffolo (Lotto 0)

PROGETTO DEFINITIVO COD. FI-81

R.T.I. di PROGETTAZIONE: Mandataria Mandante

PROGETTISTI:
Ing. Riccardo Formichi - Pro. Ter. srl (Integratore prestazioni specialistiche)
Ordine Ing. di Milano n. 18245
Ing. Riccardo Formichi - Pro. Ter. srl
Ordine Ing. di Milano n. 18245

IL GEOLOGO:
Dott. Gian Massimo Mazzanti - Pro. Ter. srl
Albo Geol. Lombardia n. 4762

COORDINATORE PER LA SICUREZZA IN FASE DI PROGETTAZIONE:
Ing. Enrico Moretti - Enevita srl
Ordine Ing. di Milano n. 16227

VISTO IL RESP. DEL PROCEDIMENTO:
Ing. Raffaele Franco Corso

PROTOCOLLO DATA

06 - OPERE D'ARTE
06.05 - OPERE D'ARTE MAGGIORI - GALLERIE
06.05.02.01 - GALLERIA BUCCIANO CARREGGIATA OVEST (GA.03.A-GA.03.B-GN.03)
Imbocco lato Fano - Sistemazione definitiva - Profilo e sezioni

PROGETTO	LV. PROG.	N. PROG.	REVISIONE	SCALA
D/P/F/I/O/B/1	D	20	B	1:200

REV.	DESCRIZIONE	DATA	REDATTO	VERIFICATO	APPROVATO
C	Revisione per istruttoria ANAS	Maggio 2021	ALESSIO	RIVOLINI	FORMICHI
B	Emissione	Ottobre 2020	ALESSIO	RIVOLINI	FORMICHI