


PLANIMETRIA  
SCALA 1:200

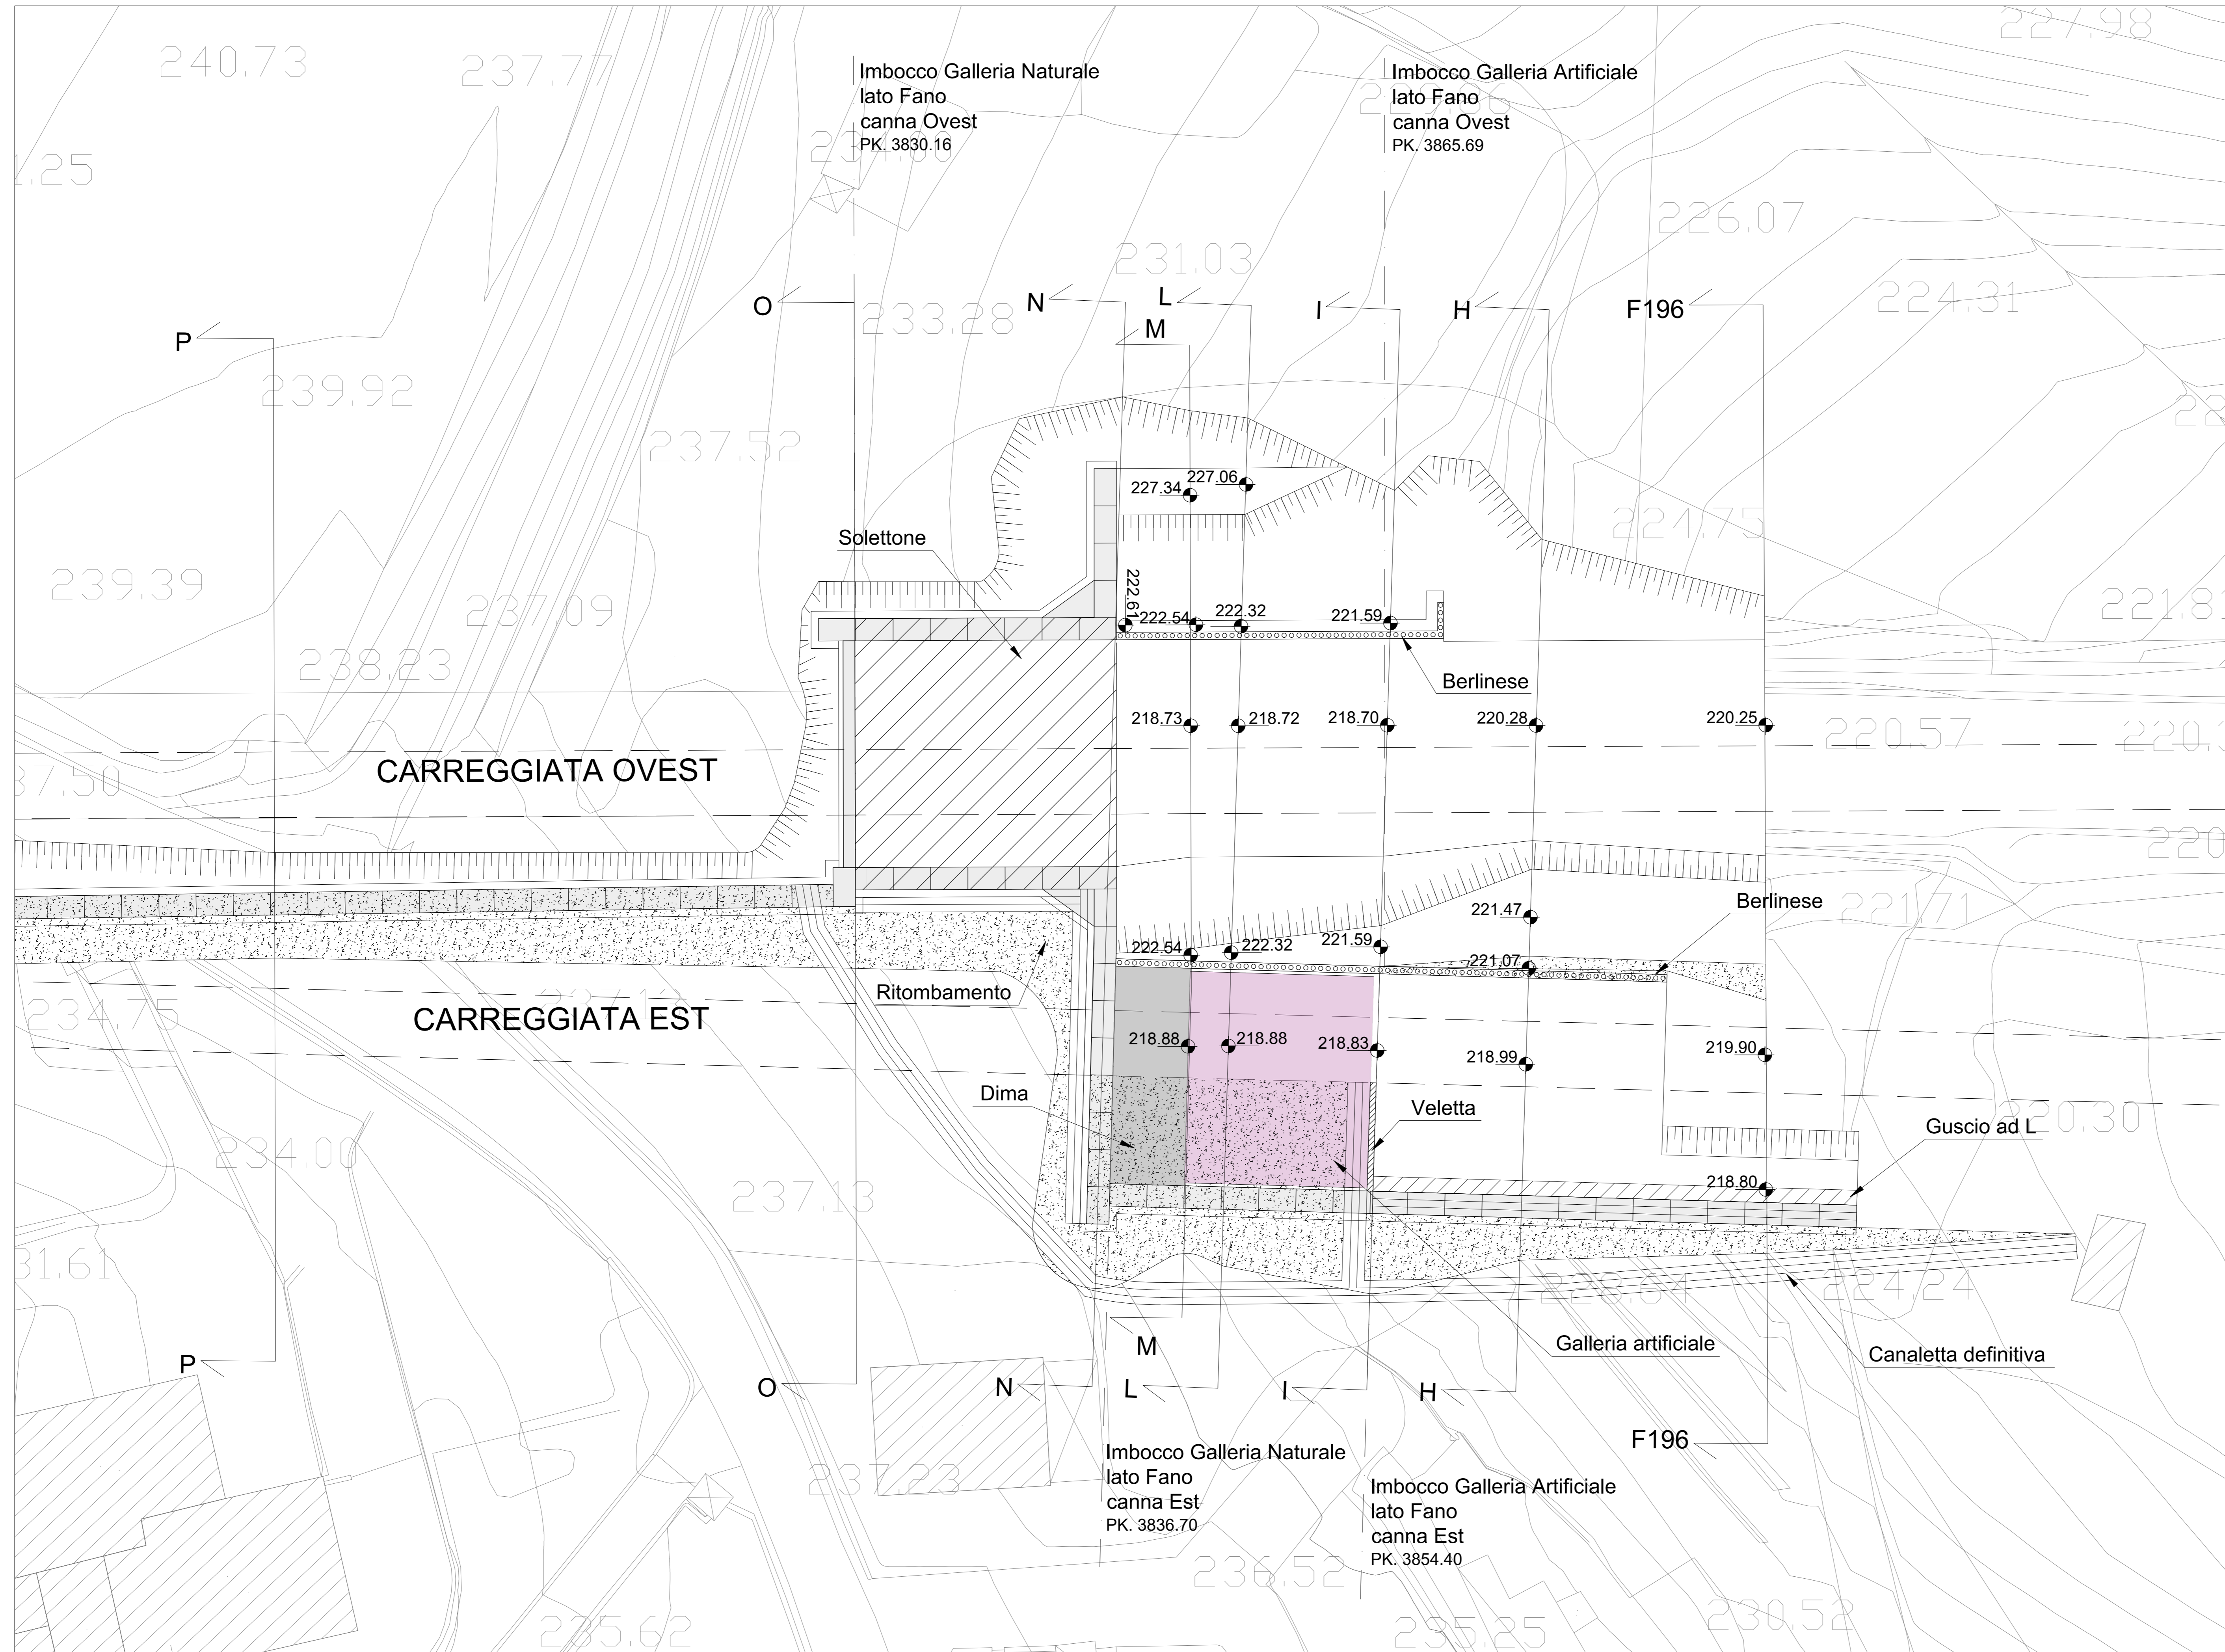

CODICE PROGETTO	NOME FILE	REVISIONE	SCALA
PROGETTO: DPF10081	TOOGN03OSTIPE03B.pdf		
PROG. LIV. PROG. N. PROG.	ELAB. ELAB.		
D 20	T00GN03OSTIPE03	B	1:200
D			
C	Revisione per istruttoria ANAS	Maggio 2021	ALESSRO RIVOLTINI FORMICHI
A	Emissione	Ottobre 2020	ALESSRO RIVOLTINI FORMICHI
REV.	DESCRIZIONE	DATA	REDATTO VERIFICATO APPROVATO