


PLANIMETRIA
SCALA 1:500

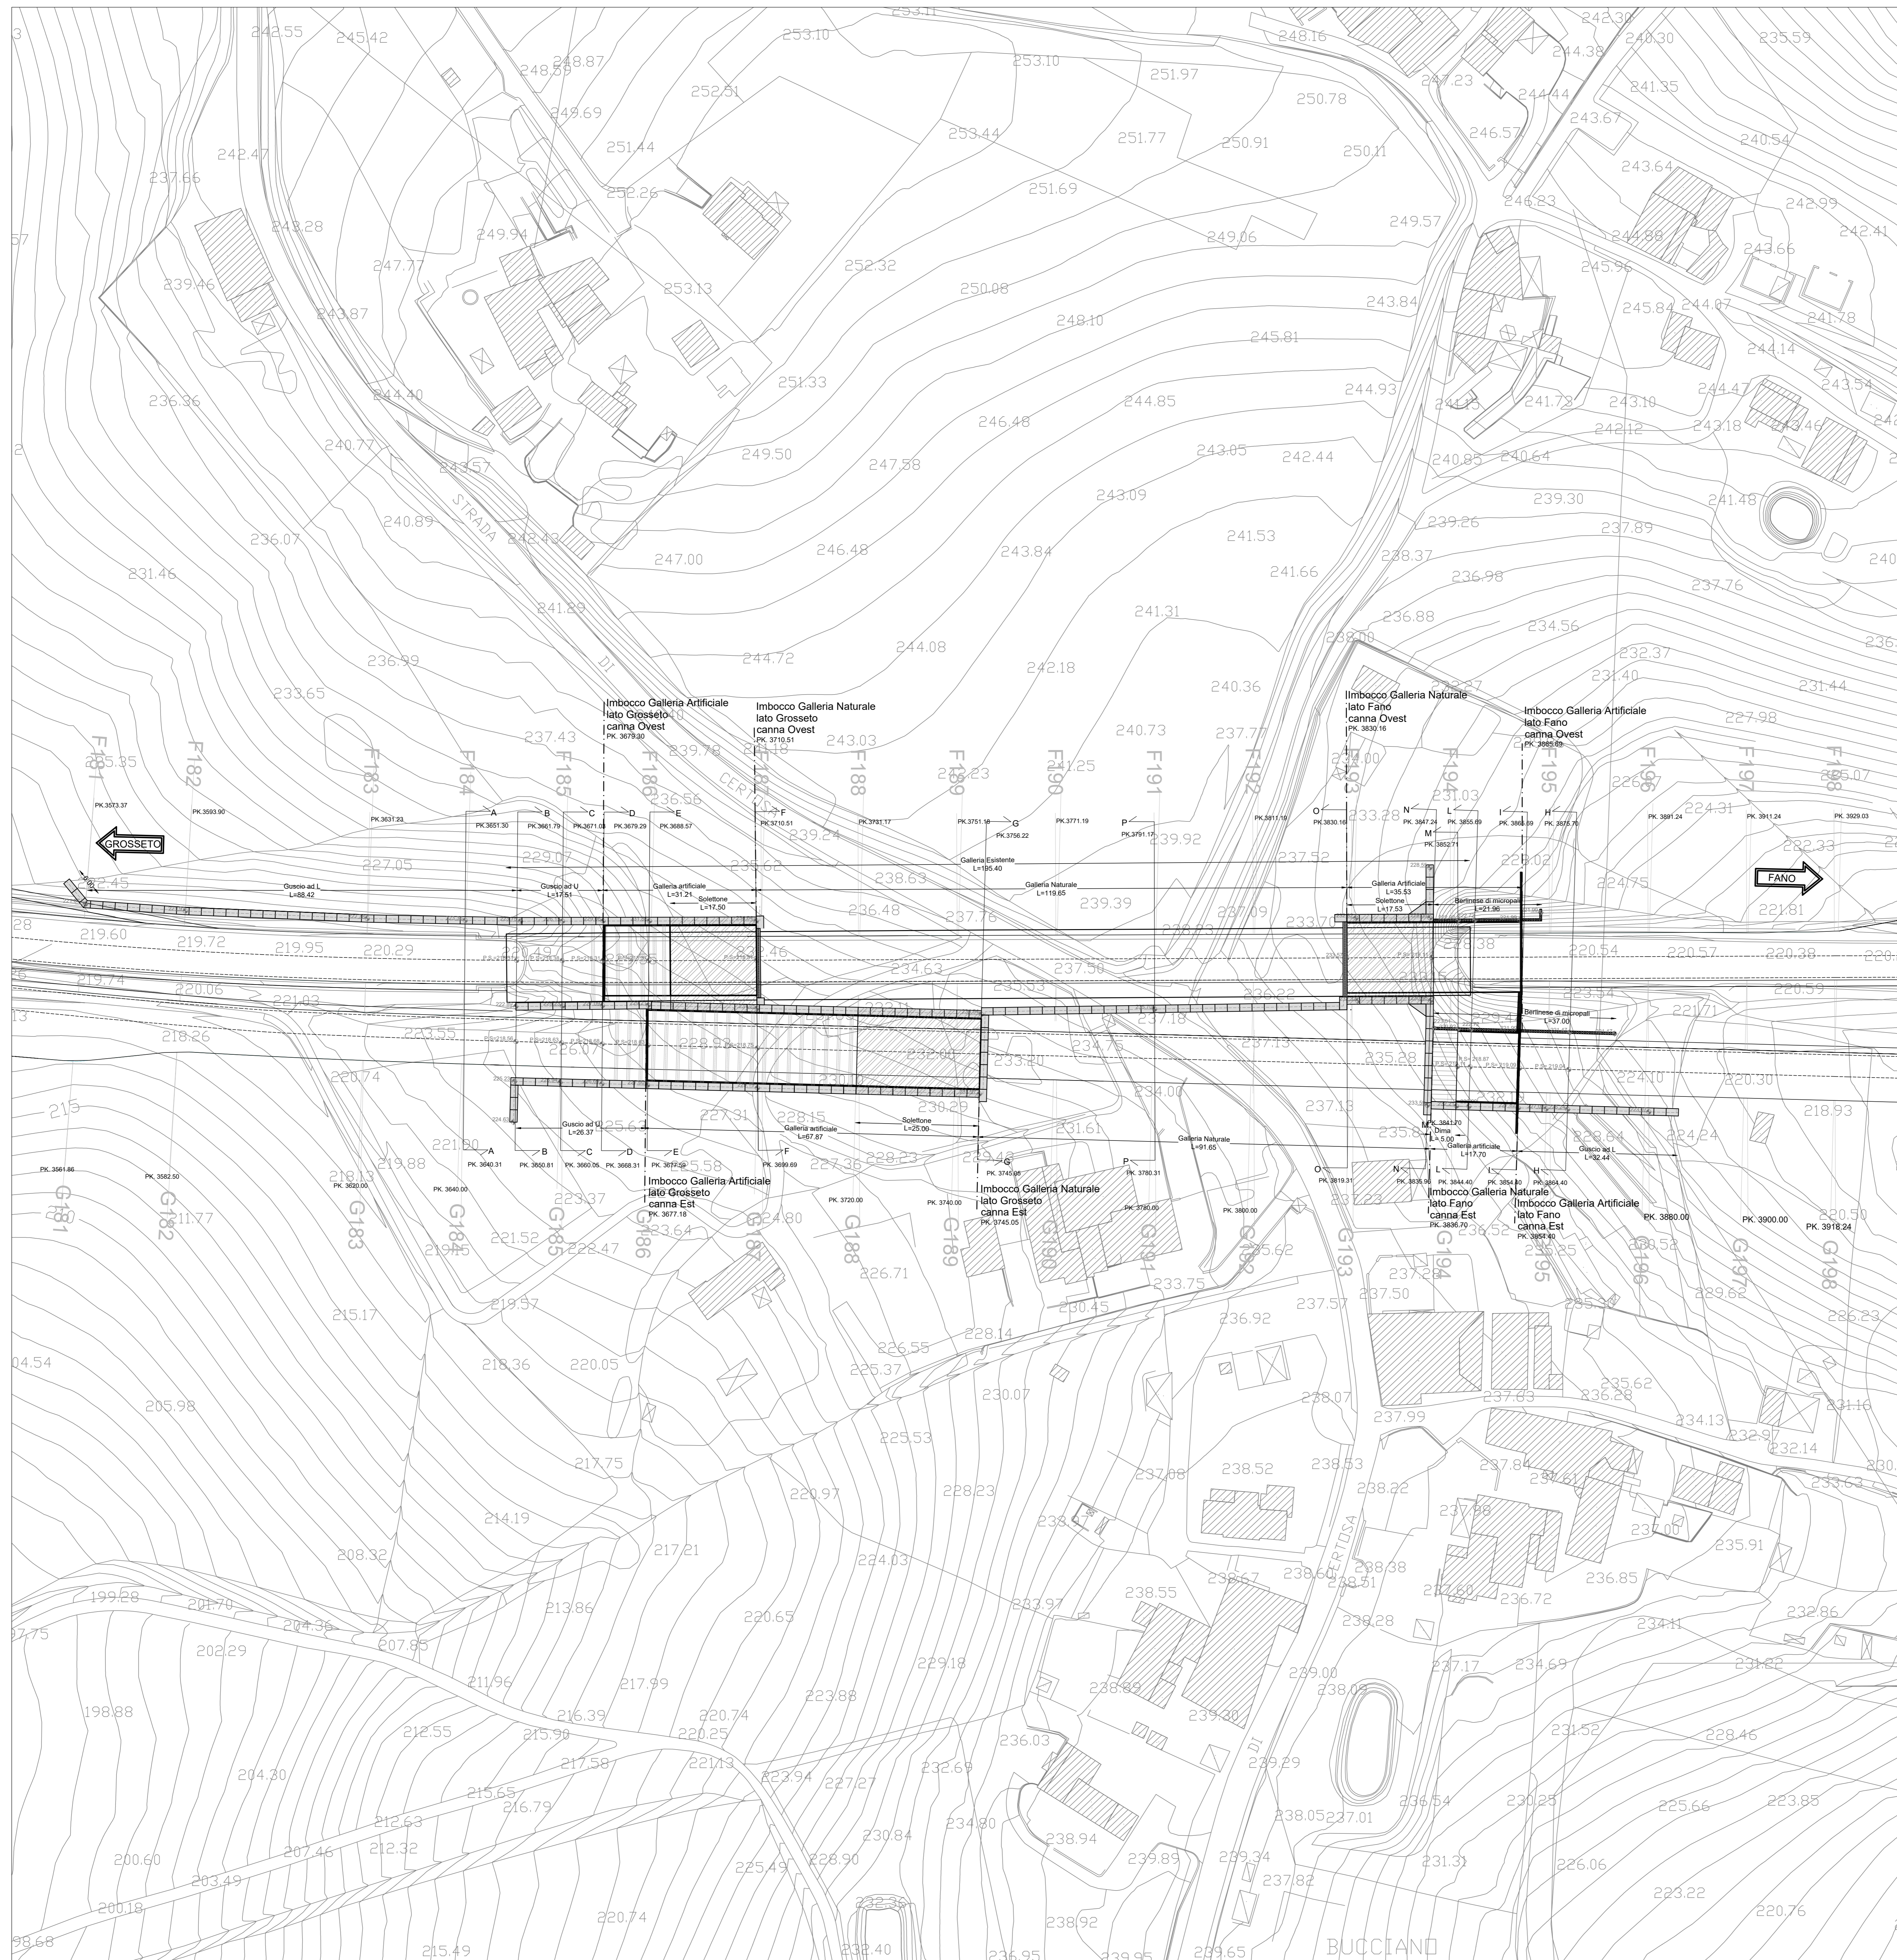



Direzione Progettazione e Realizzazione Lavori

S.G.C. E78 GROSSETO-FANO
Tratto Siena Bettolle (A1)
Adeguamento a 4 corsie del tratto Siena-Ruffolo (Lotto 0)

PROGETTO DEFINITIVO cod. FI-81

R.T.I. di PROGETTAZIONE: Mandataria Mandante






PROGETTISTI:
Ing. Riccardo Formichi - Pro. Ter. srl (Integratore prestazioni specialistiche)
Ordine Ing. di Milano n. 18045
Ing. Riccardo Formichi - Pro. Ter. srl
Ordine Ing. di Milano n. 18045

IL GEOLOGO:
Dott. Gian Massimo Mazzarino - Pro. Ter. srl
Albo Geol. Lombardia n. 4762

COORDINATORE PER LA SICUREZZA IN FASE DI PROGETTAZIONE
Ing. Enrico Moretti - Enevita. srl
Ordine Ing. di Milano n. 16527

VISTO: IL RESP. DEL PROCEDIMENTO
Ing. Raffaele Franco Corso

PROTOCOLLO _____ DATA _____

06-OPERE D'ARTE
06.05-Opere d'Arte Maggiori - Gallerie
06.05.02 - Galleria Bucciano
Inquadramento generale dell'opera

CODICE PROGETTO	NOME FILE	REVISIONE	SCALA
PROGETTO: DPFI10081	TO06GN050TP01A.pdf		1:500
PROG. N.:	ELAB. T006GN030STIPL01		
D			
C			
B			
A	Emissione	06/05/2020	DI PALMA
REV.	DESCRIZIONE	DATA	REDATTO VERIFICATO APPROVATO