

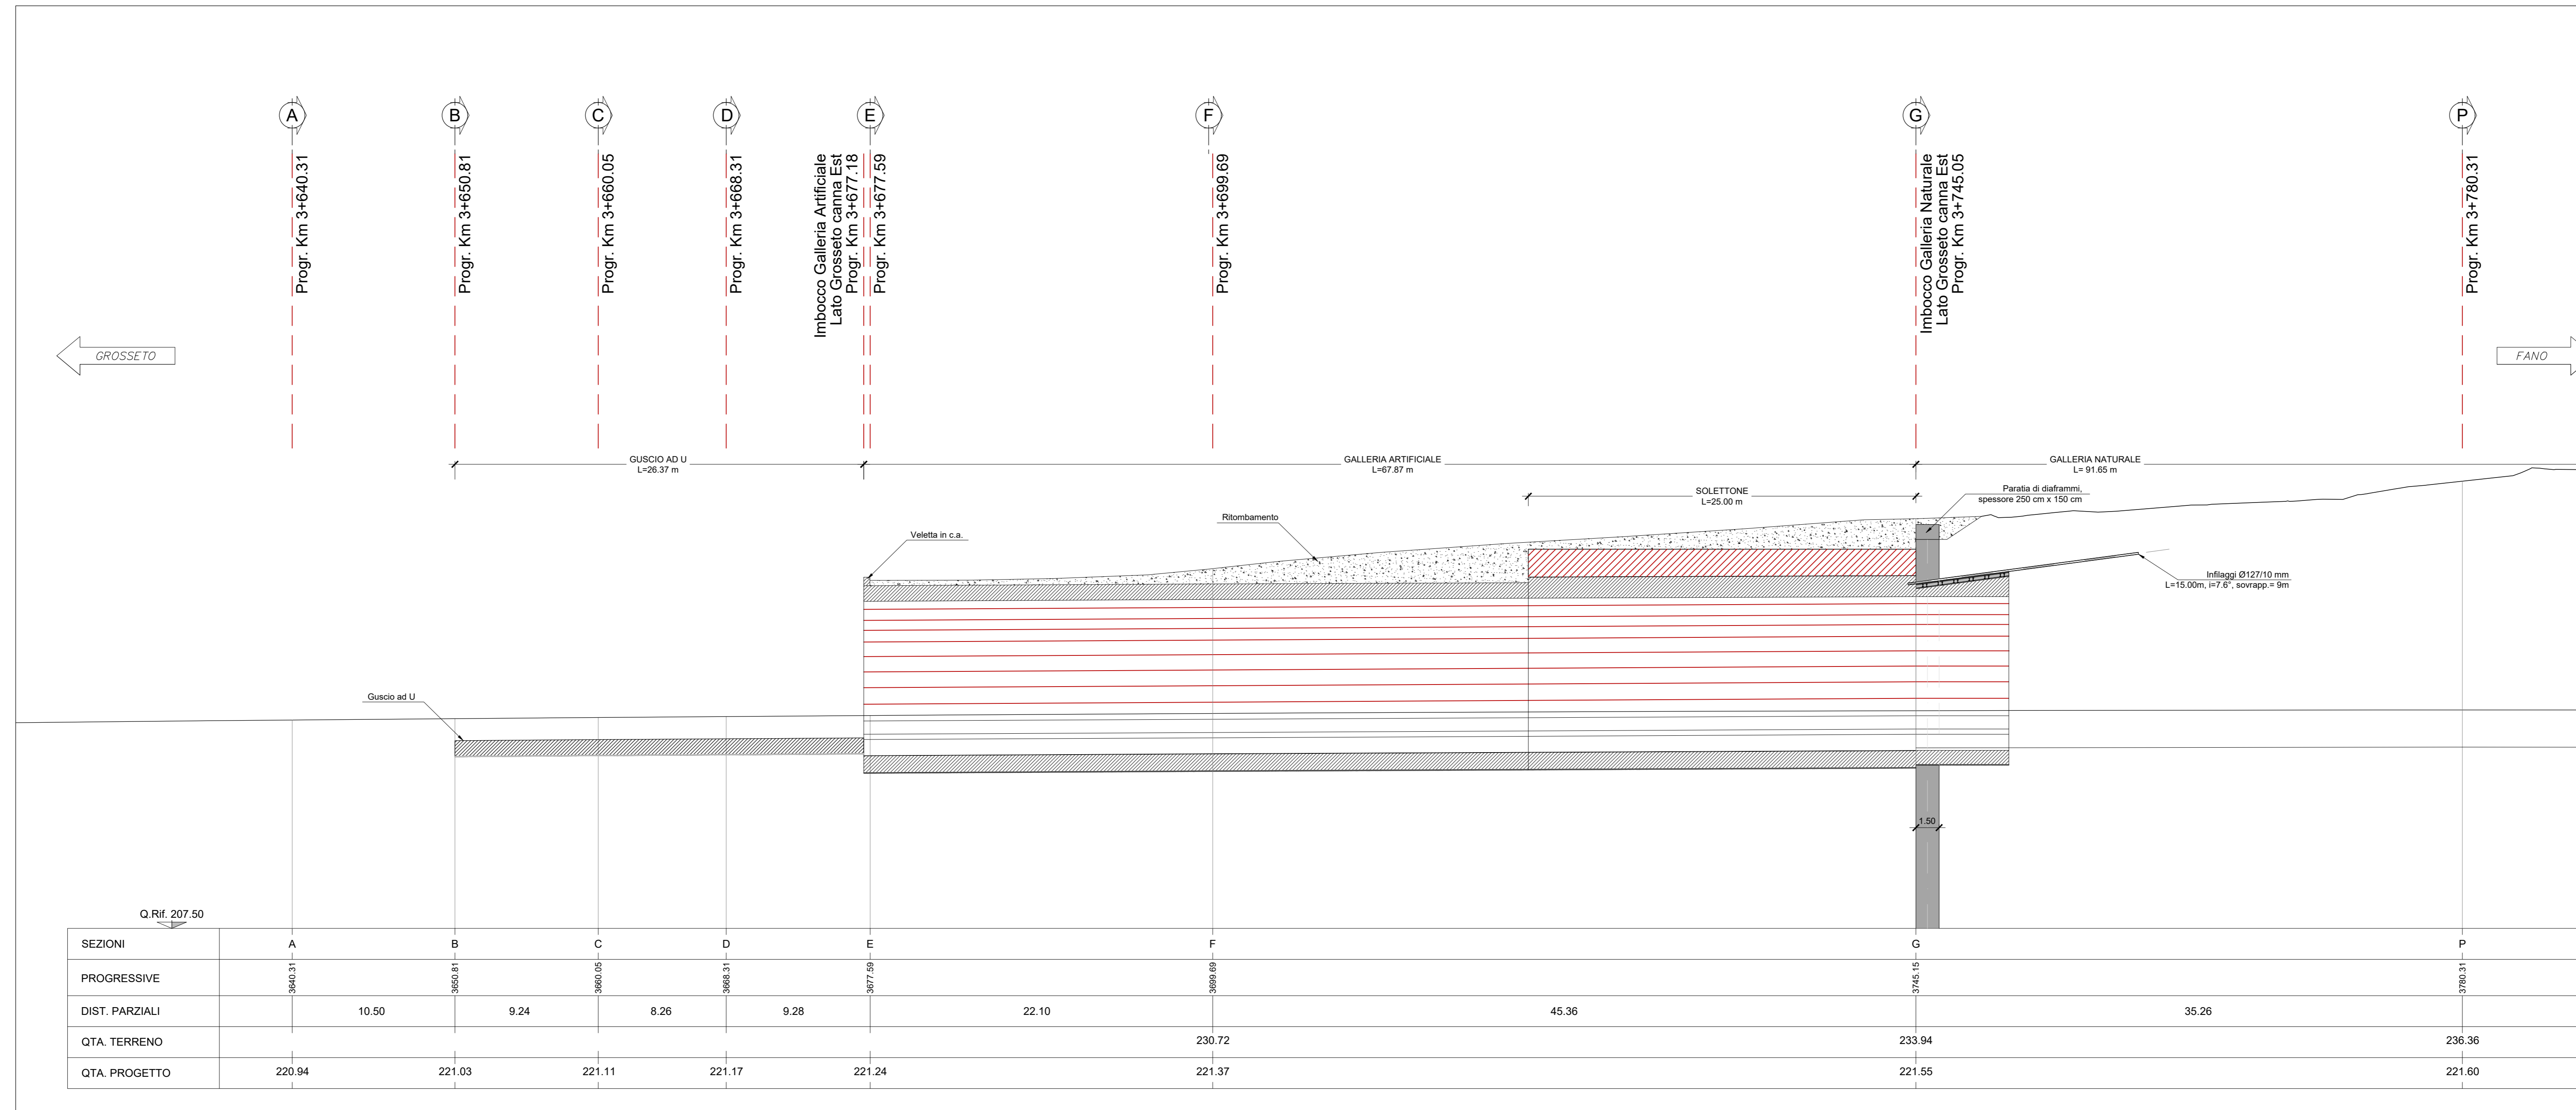
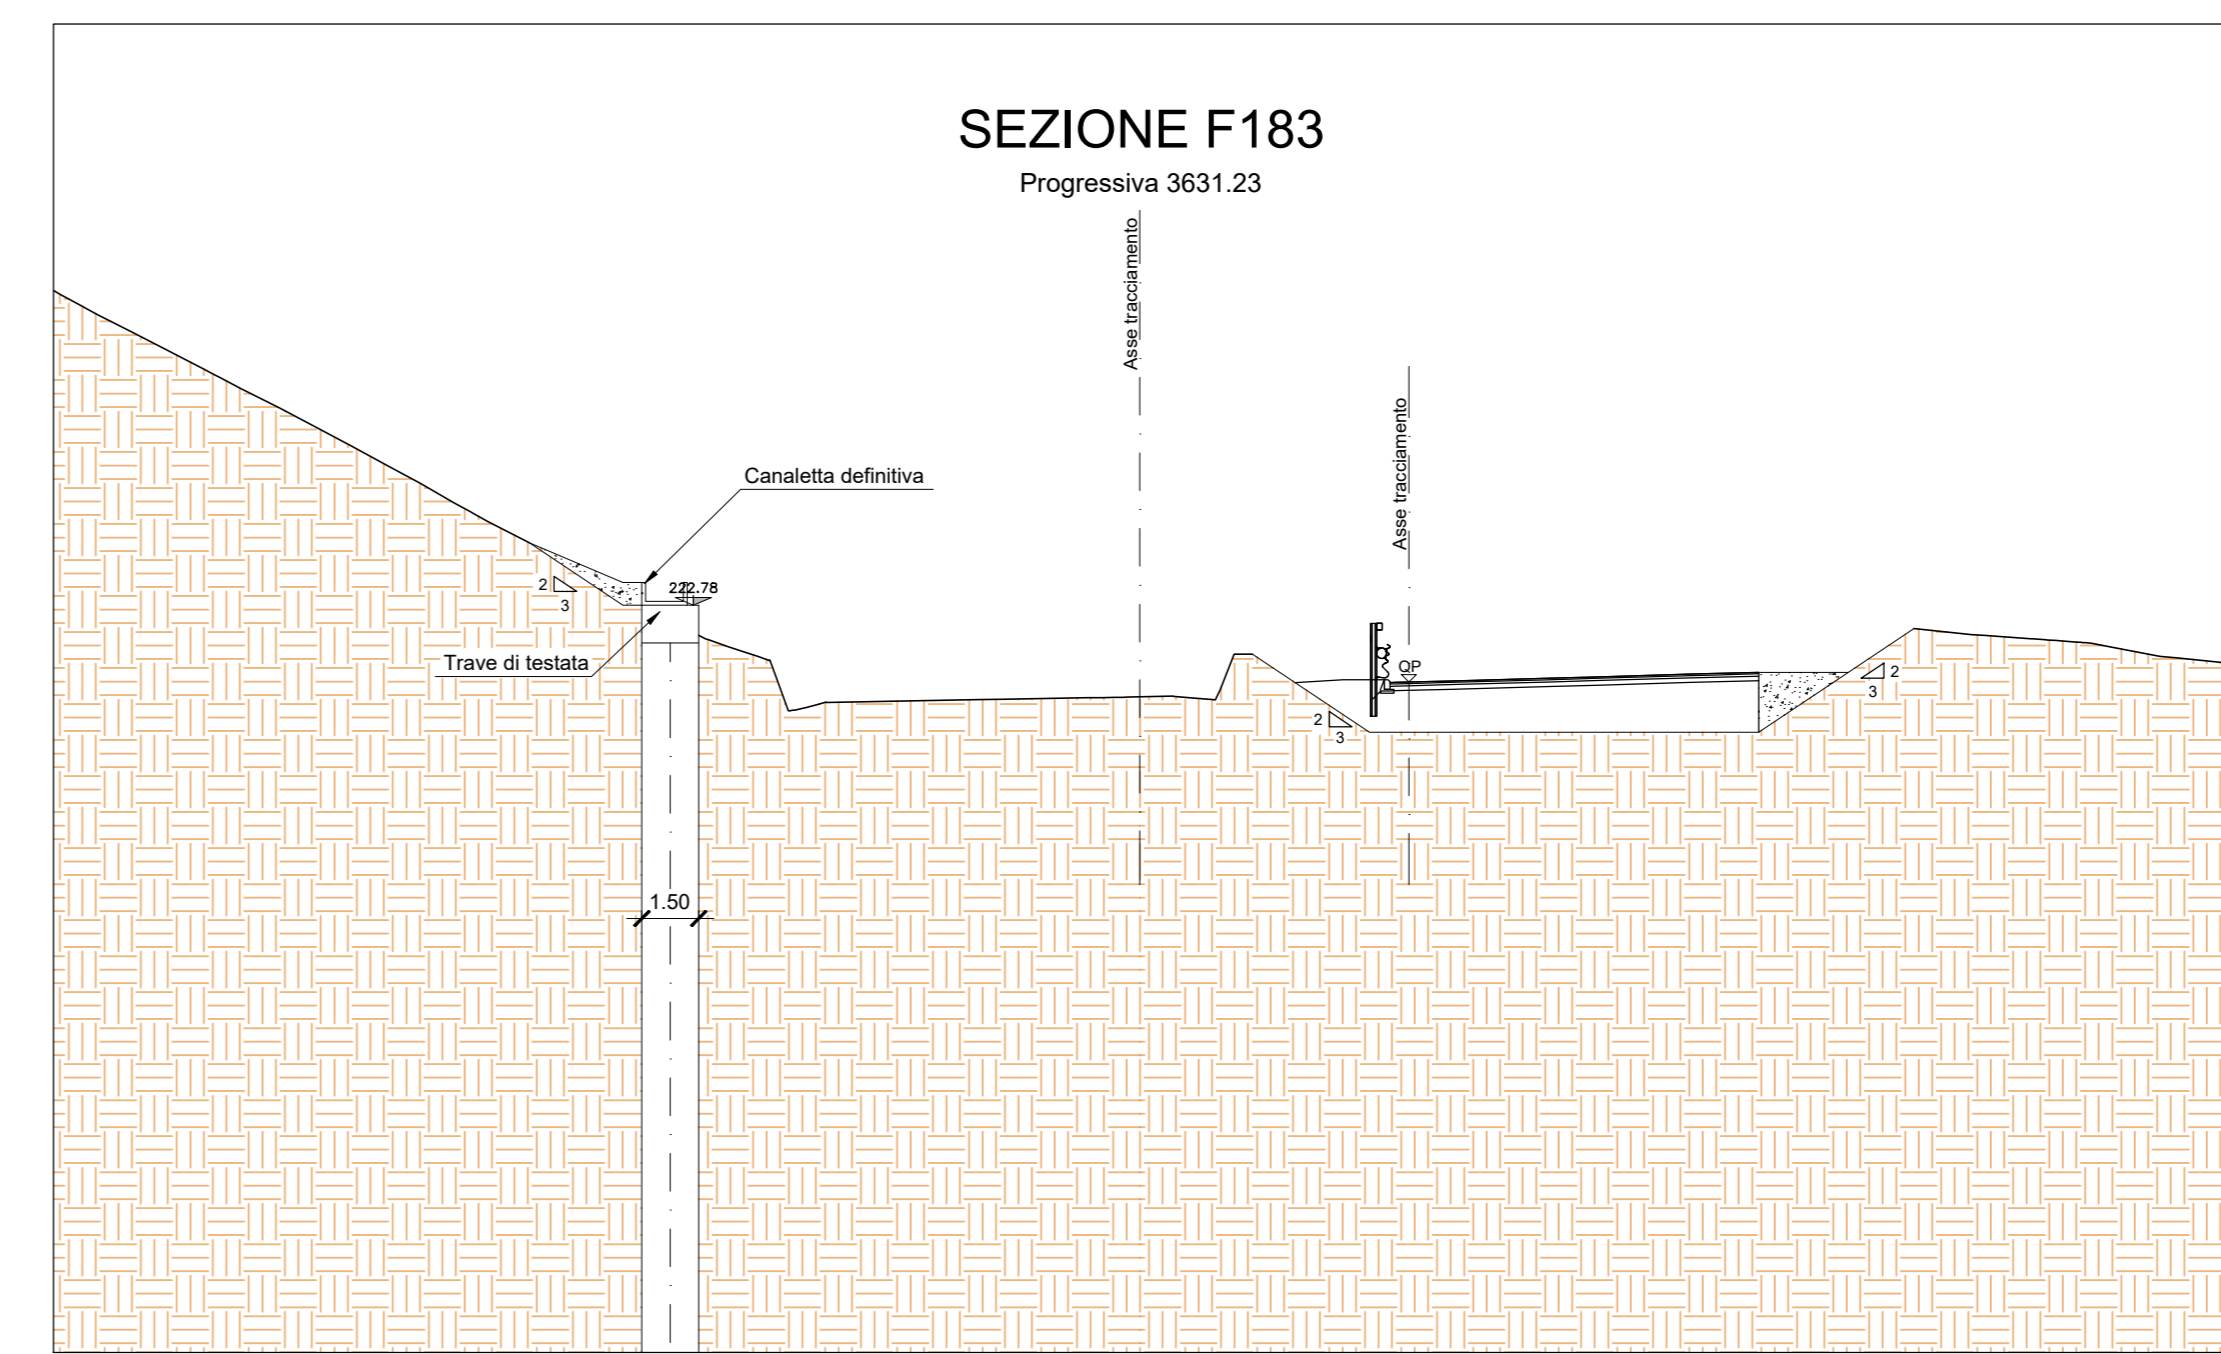


PROFILO LONGITUDINALE IN ASSE GALLERIA
SCALA 1:200

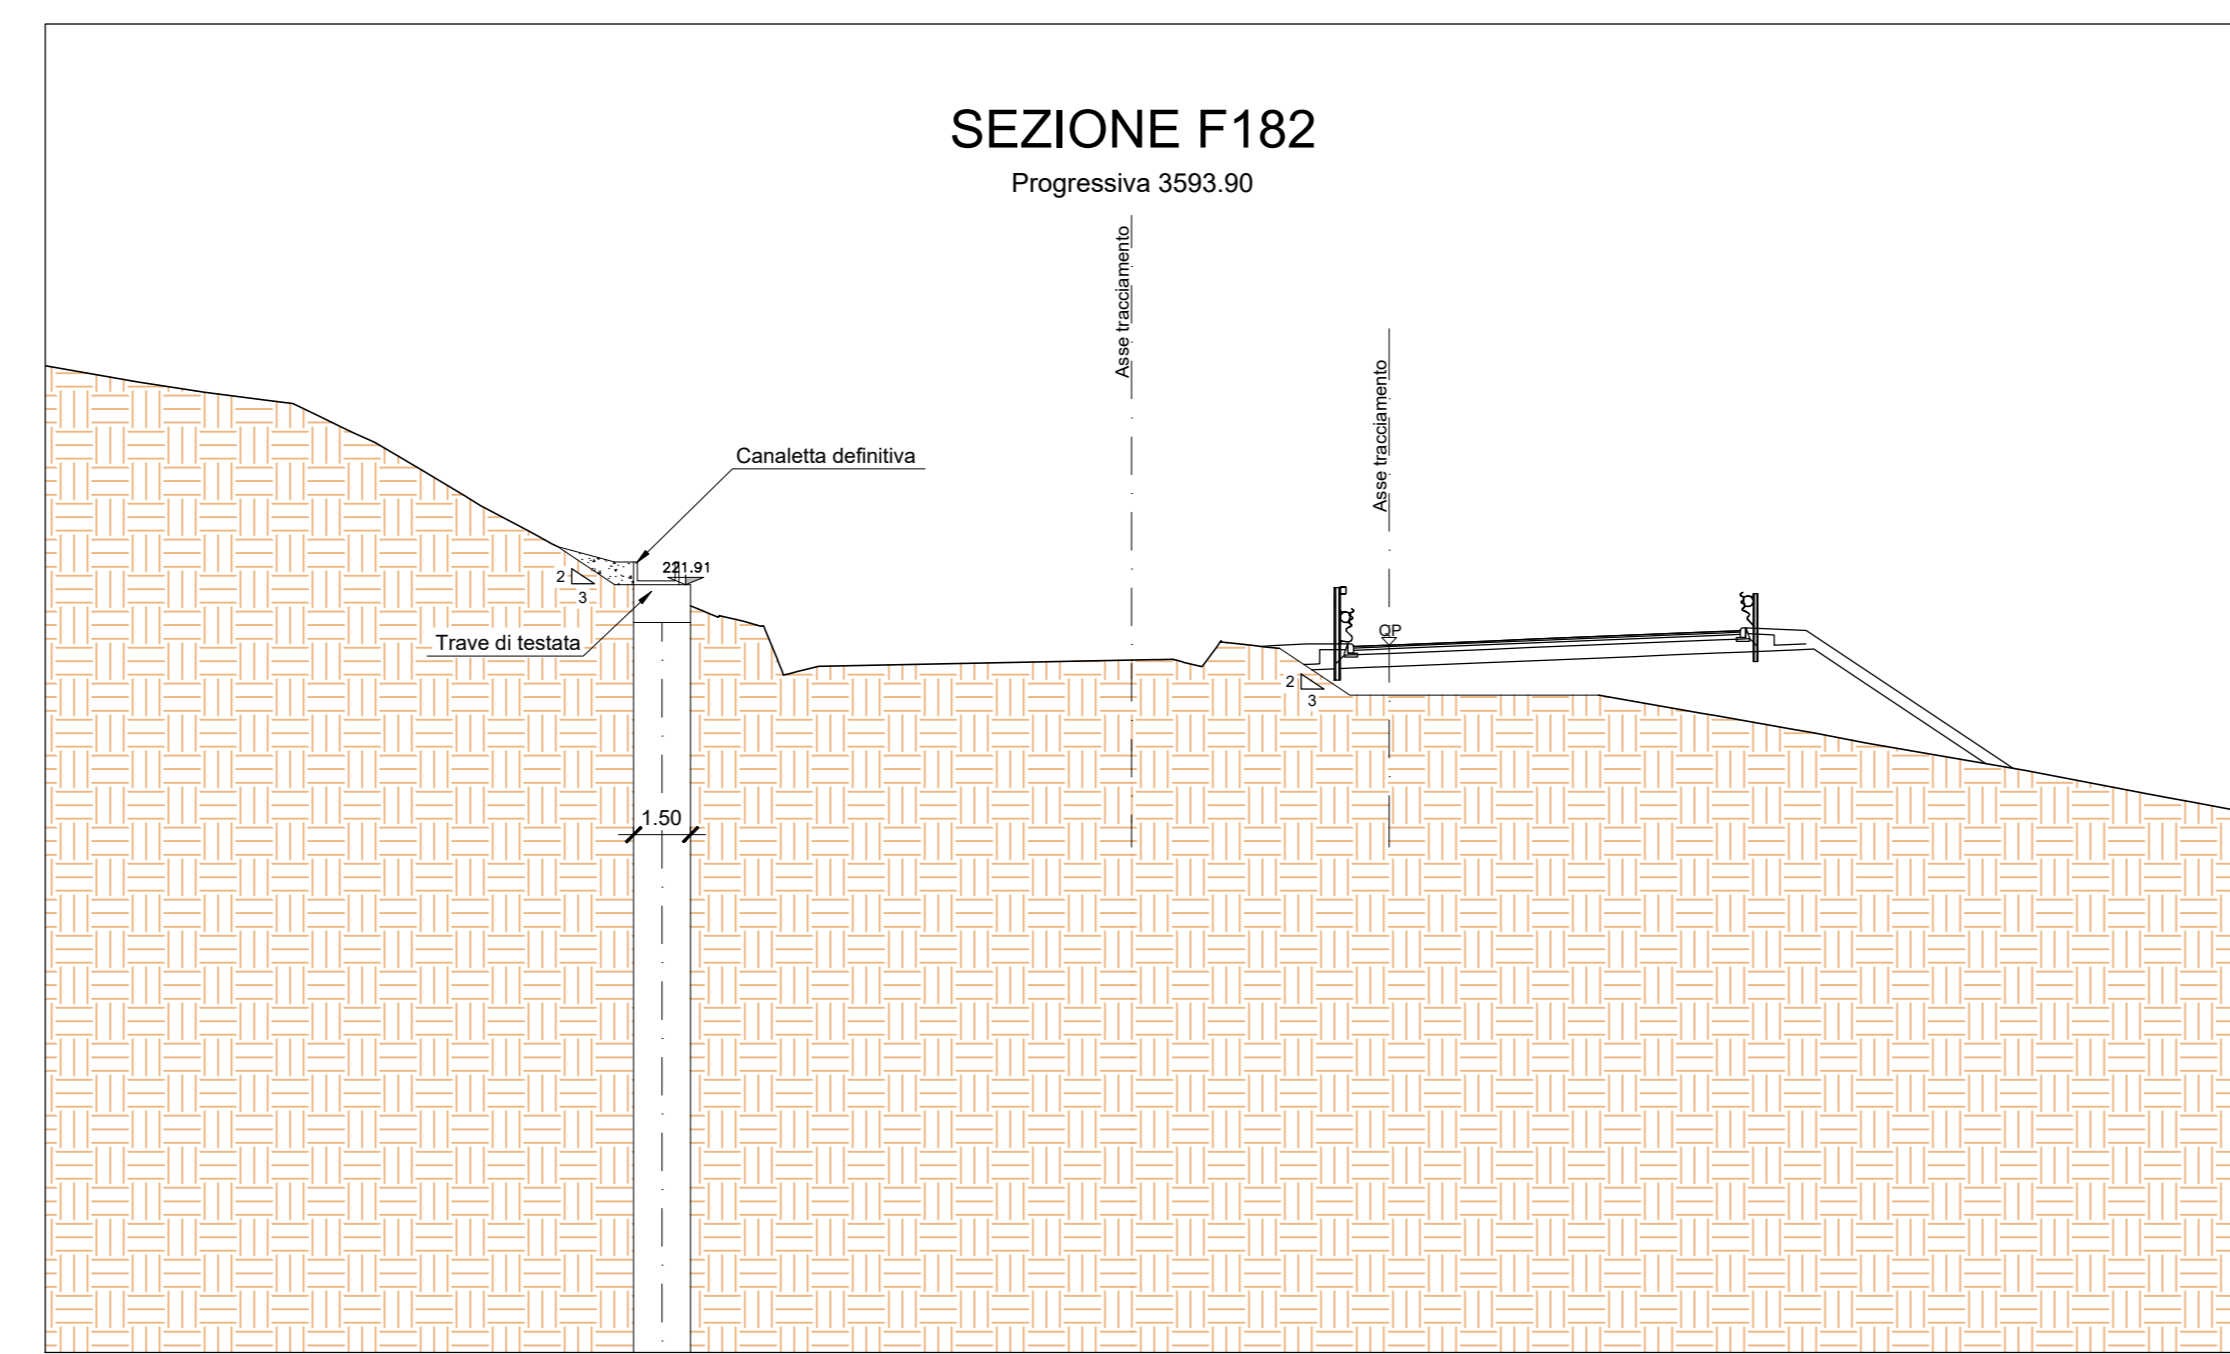

SEZIONI TRASVERSALI
SCALA 1:200

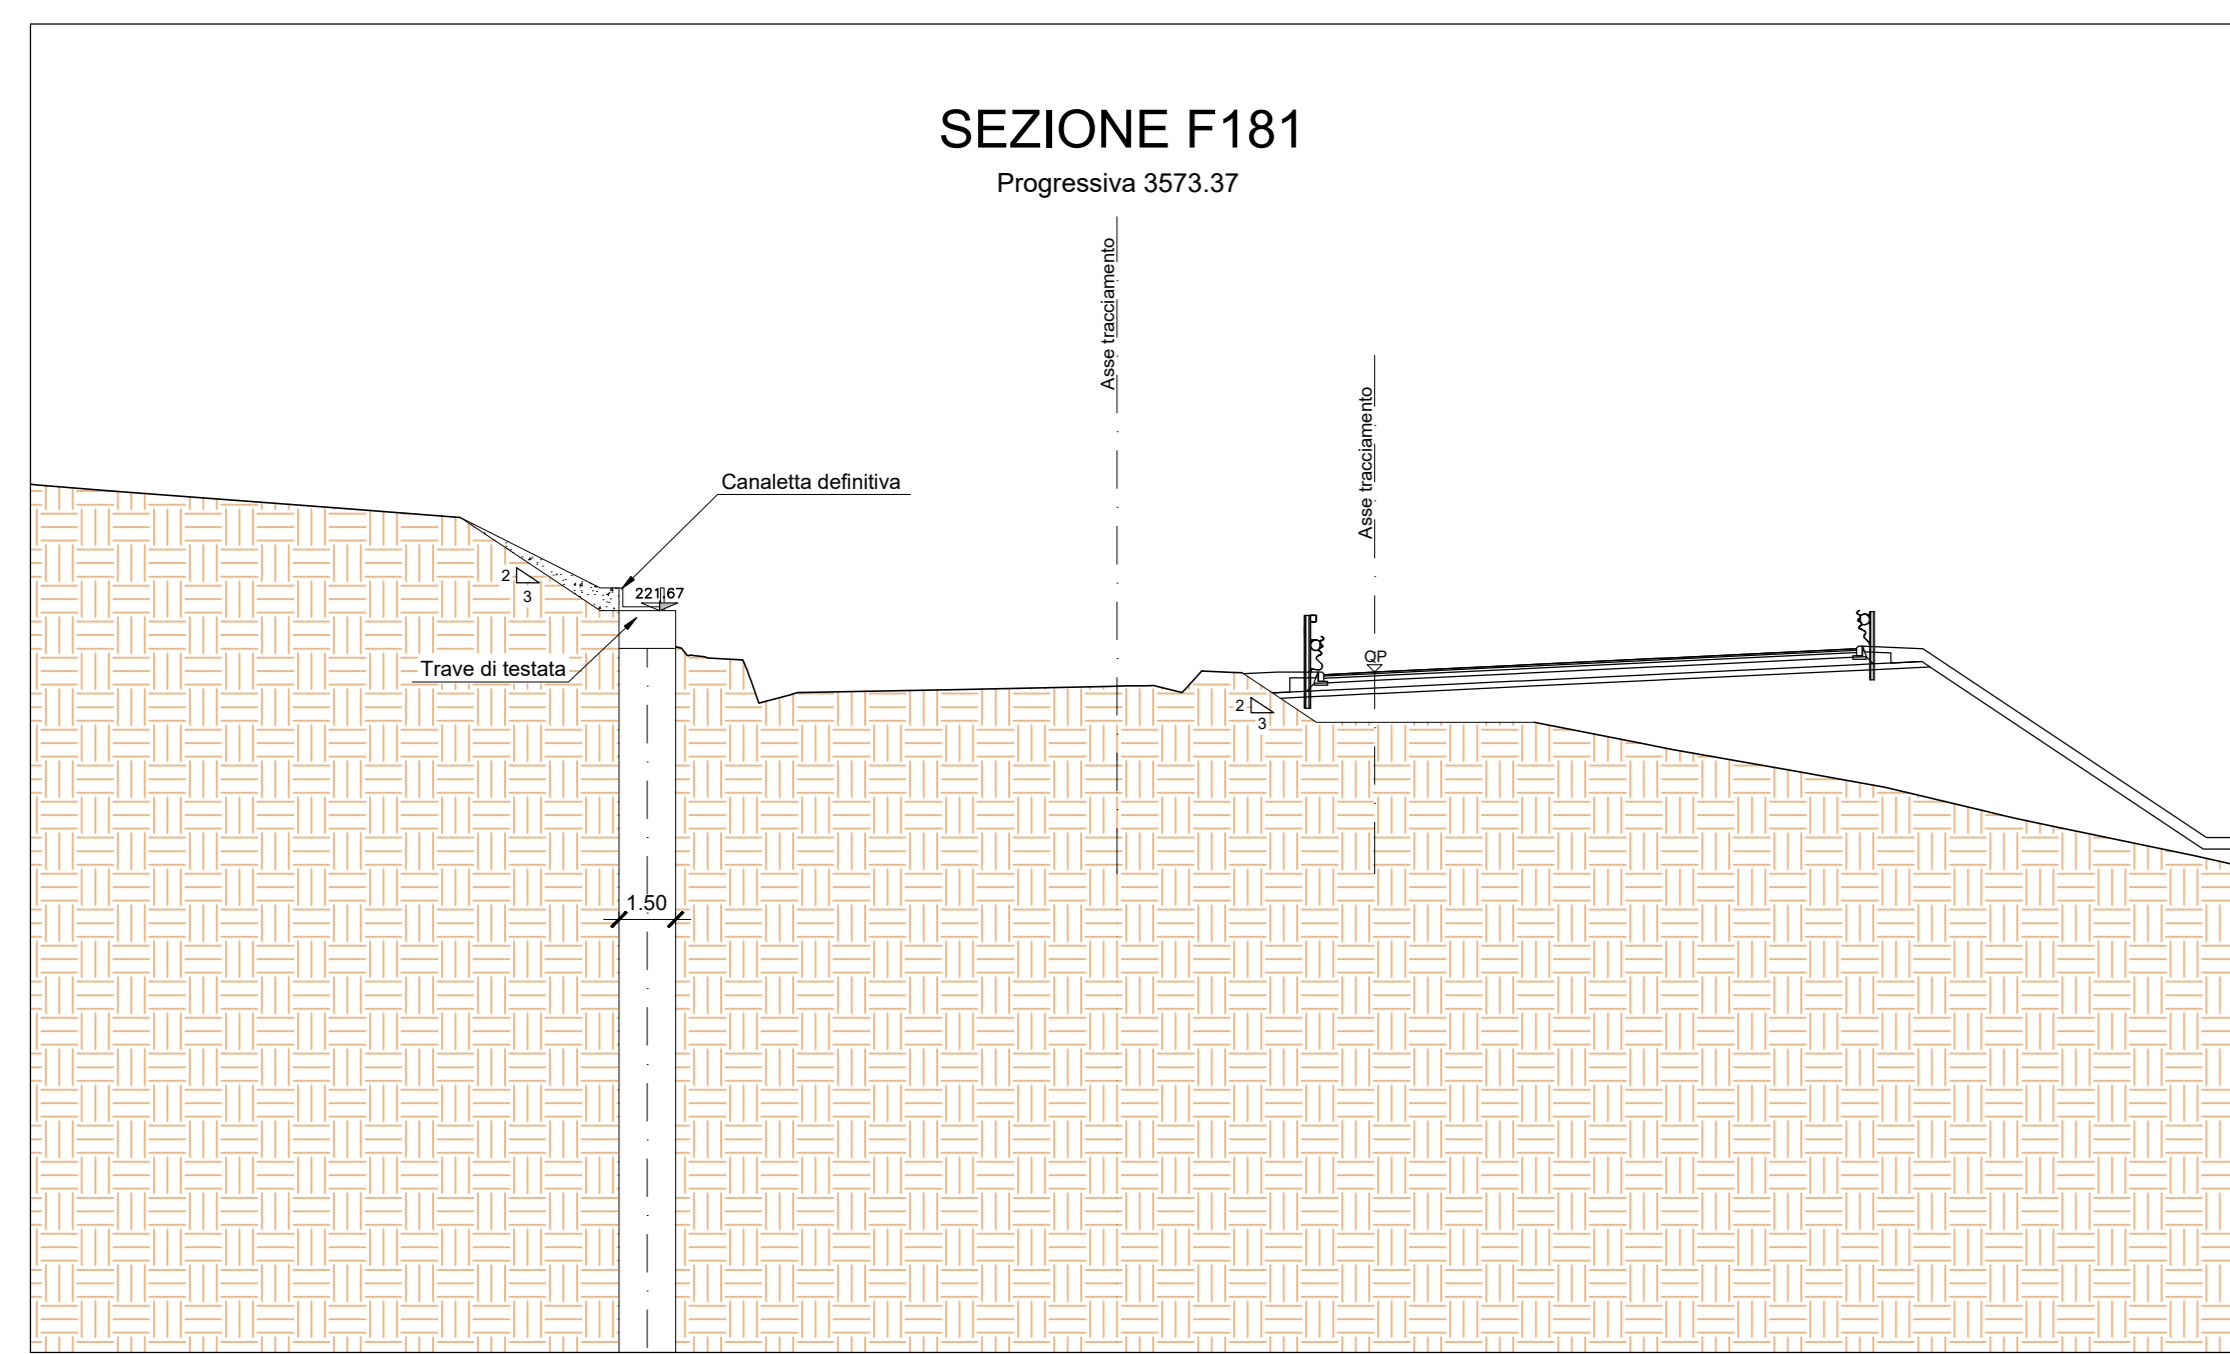

CODICE PROGETTO	LV. PROG. N. PROG.	NOME FILE	REVISIONE	SCALA	
DPFI0081	D 20	TOOGN0405TFE02B.pdf	B	1:200	
D					
C	Revisione per istruttoria ANAS	Maggio 2021	ALESSIO	REVOLTINI	FORMICHI
A	Emissione	Ottobre 2020	ALESSIO	REVOLTINI	FORMICHI
REV.	DESCRIZIONE	DATA	REDATTO	VERIFICATO	APPROVATO