
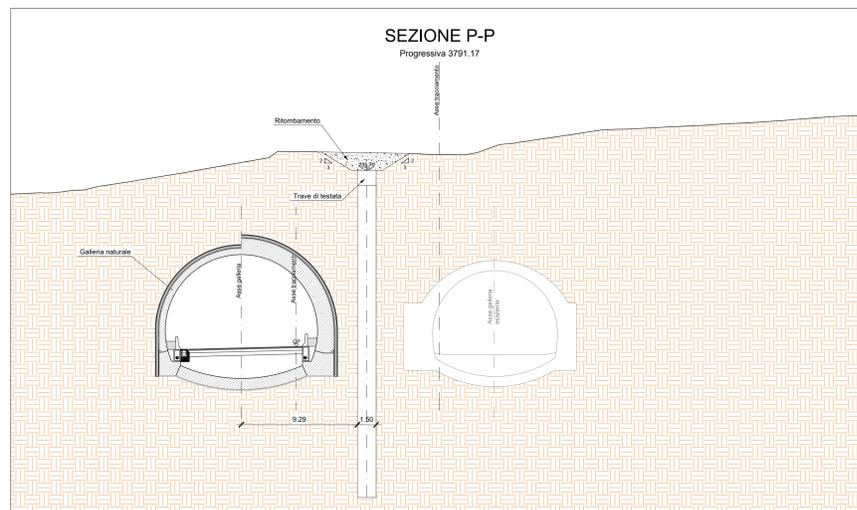
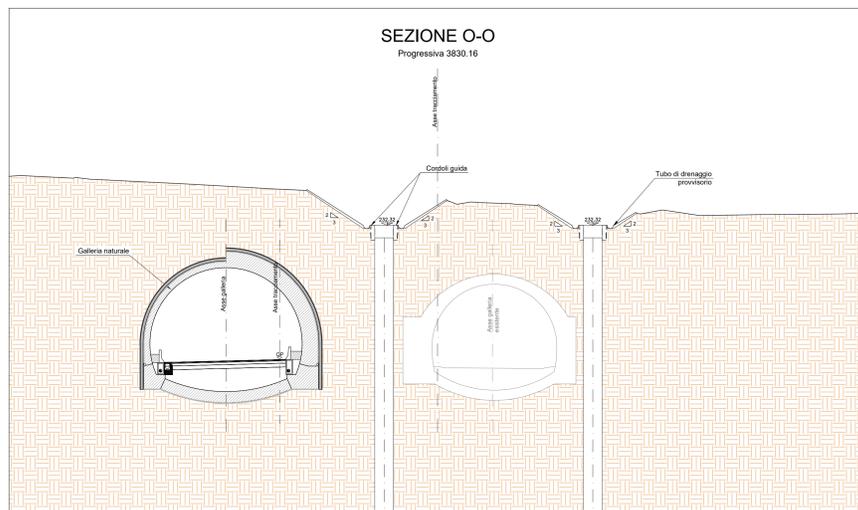
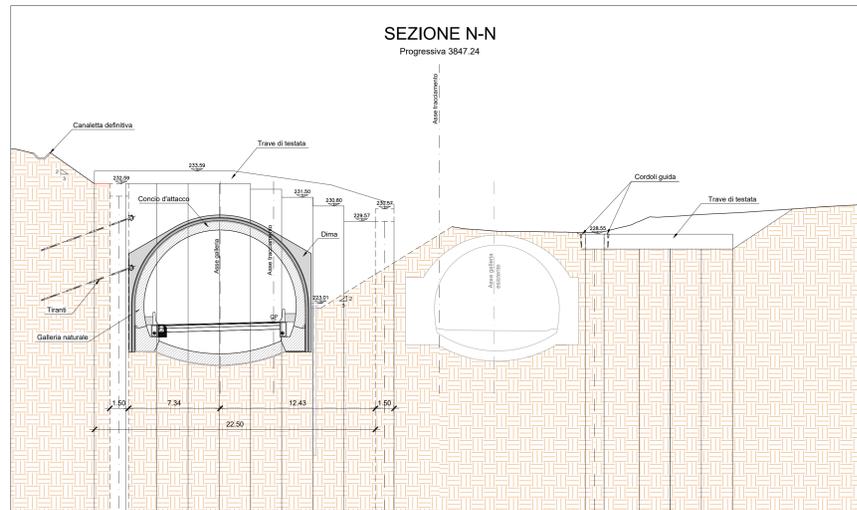
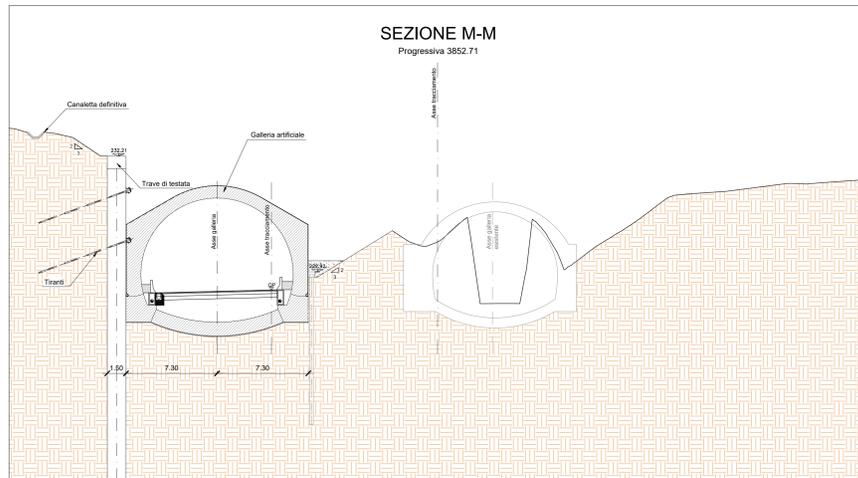
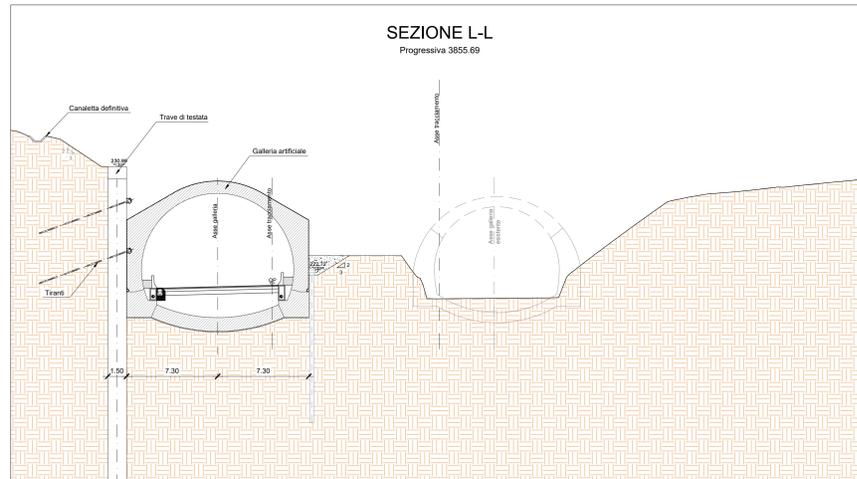


SEZIONI TRASVERSALI
SCALA 1:200

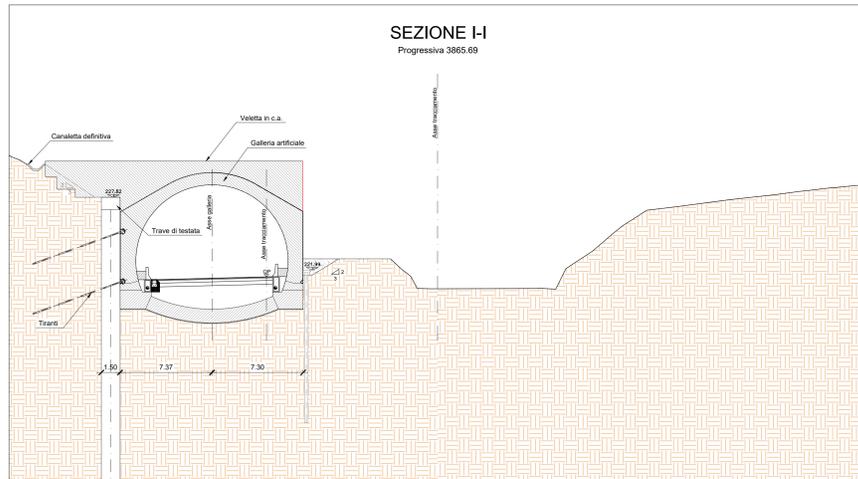

| CODICE PROGETTO | NOME FILE | REVISIONE | SCALA | | |
|------------------------|---------------------------------------|--------------|---------|------------|-----------|
| PROGETTO: D/P/I/0/08/1 | TOGGNO405TSE04B.pdf | B | 1:200 | | |
| ELAB.: D/2/0 | CODICE ELAB.: T/O/GN/O/4/05/T/S/E/0/4 | | | | |
| REV. | DESCRIZIONE | DATA | REDDATO | VERIFICATO | APPROVATO |
| C | | | | | |
| B | Revisione per istruttoria ANAS | Maggio 2021 | ALESSIO | RIVOLTA | FORMICHI |
| A | Emissione | Ottobre 2020 | ALESSIO | RIVOLTA | FORMICHI |