



PARATIA PROVVISORIA DI MICROPALI V1-V3  
SEZIONE LONGITUDINALE IN ASSE MICROPALI  
SCALA 1:200

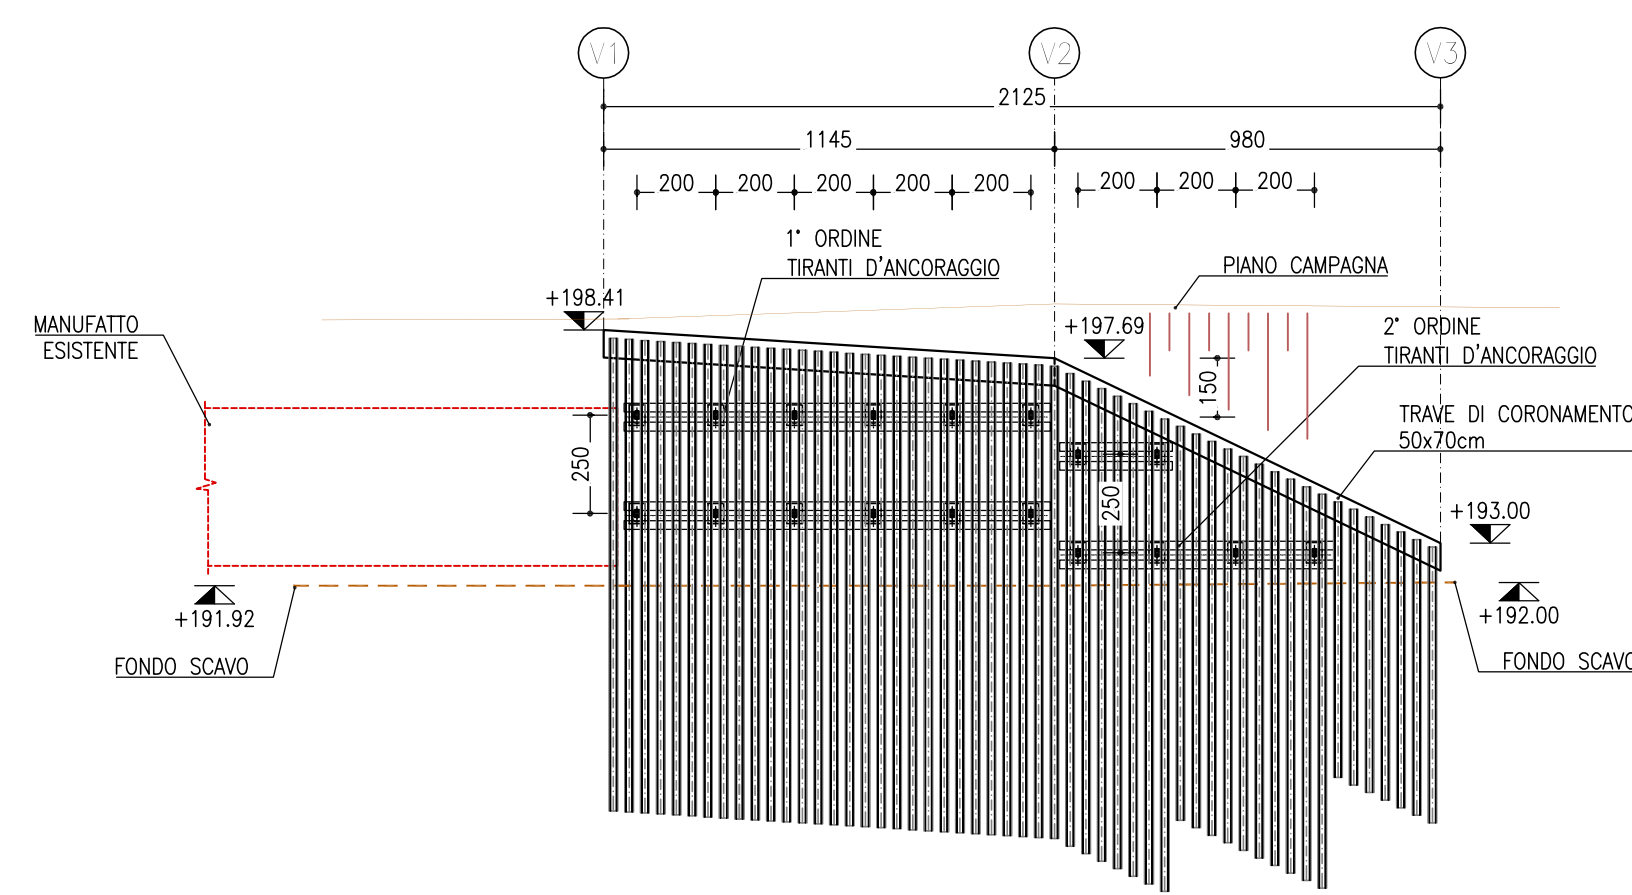


TPOLOGIA REALIZZATA		TPOLOGIA PROGETTATA	
CONTROFORTI TIRANTI CANTINATI			

PARATIA PROVVISORIA DI MICROPALI V4-V6  
SEZIONE LONGITUDINALE IN ASSE MICROPALI  
SCALA 1:200

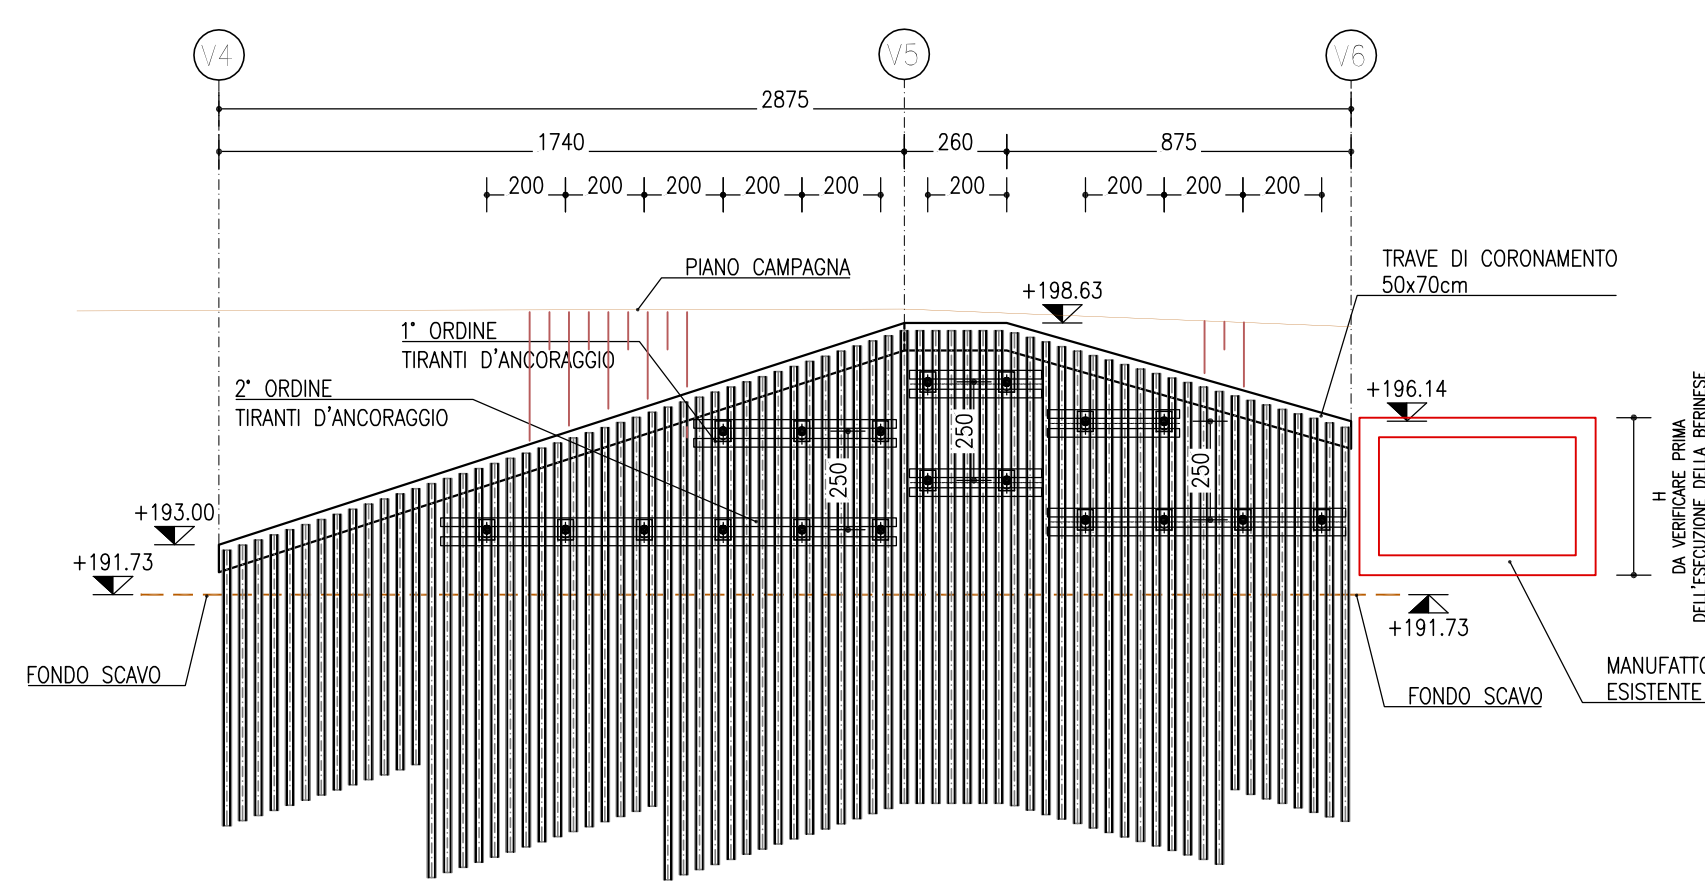


TPOLOGIA REALIZZATA		TPOLOGIA PROGETTATA	
CONTROFORTI TIRANTI CANTINATI			

PARATIA PROVVISORIA DI MICROPALI V7-V9  
SEZIONE LONGITUDINALE IN ASSE MICROPALI  
SCALA 1:200

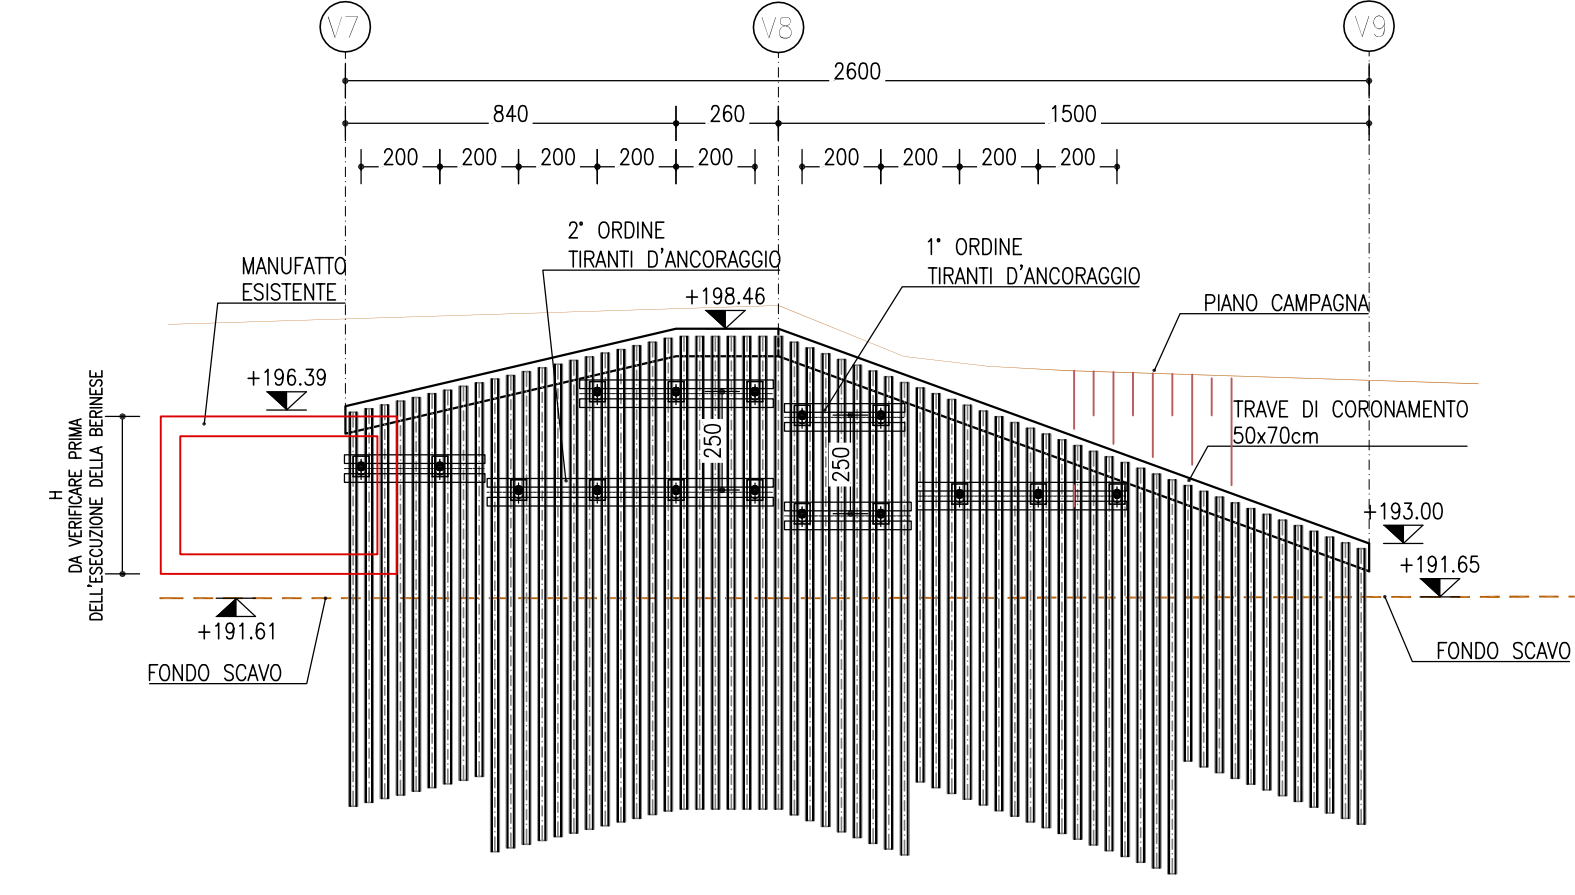


TPOLOGIA REALIZZATA		TPOLOGIA PROGETTATA	
CONTROFORTI TIRANTI CANTINATI			

PARATIA PROVVISORIA DI MICROPALI V10-V11  
SEZIONE LONGITUDINALE IN ASSE MICROPALI  
SCALA 1:200

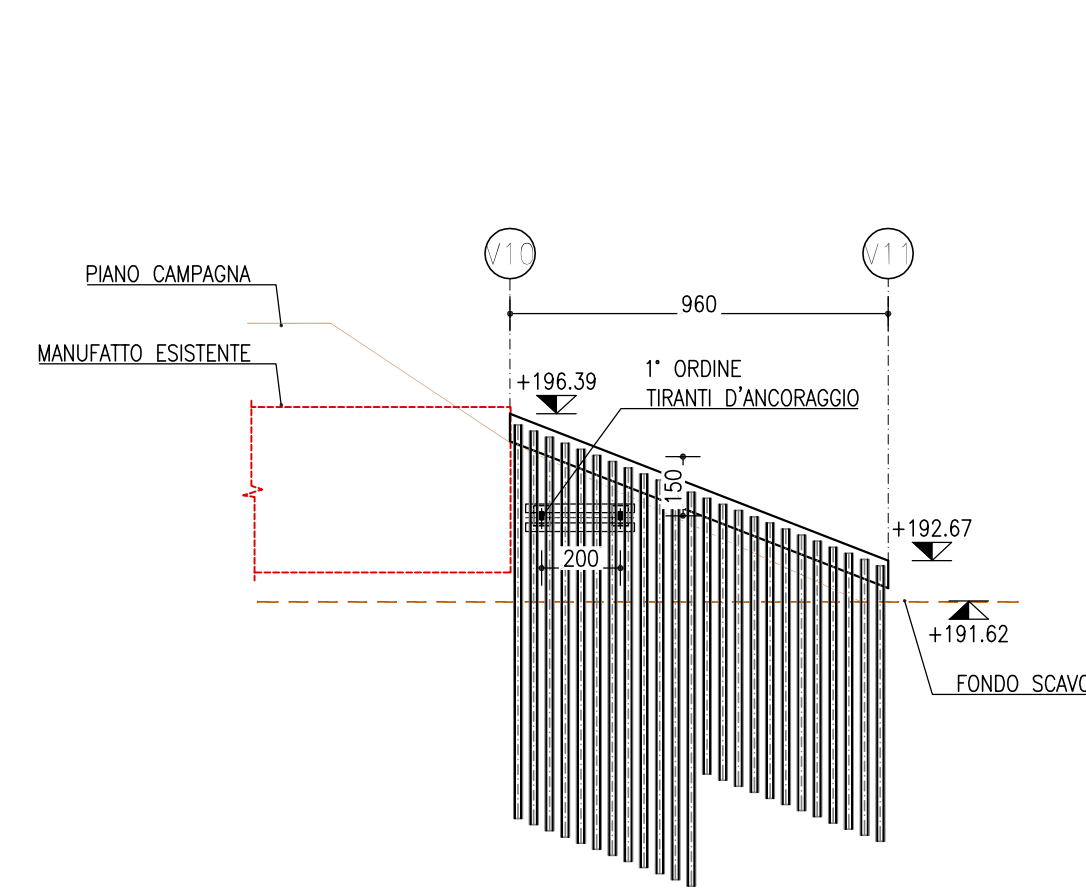


TPOLOGIA REALIZZATA		TPOLOGIA PROGETTATA	
CONTROFORTI TIRANTI CANTINATI			

PARATIA PROVVISORIA DI MICROPALI V12-V14  
SEZIONE LONGITUDINALE IN ASSE MICROPALI  
SCALA 1:200

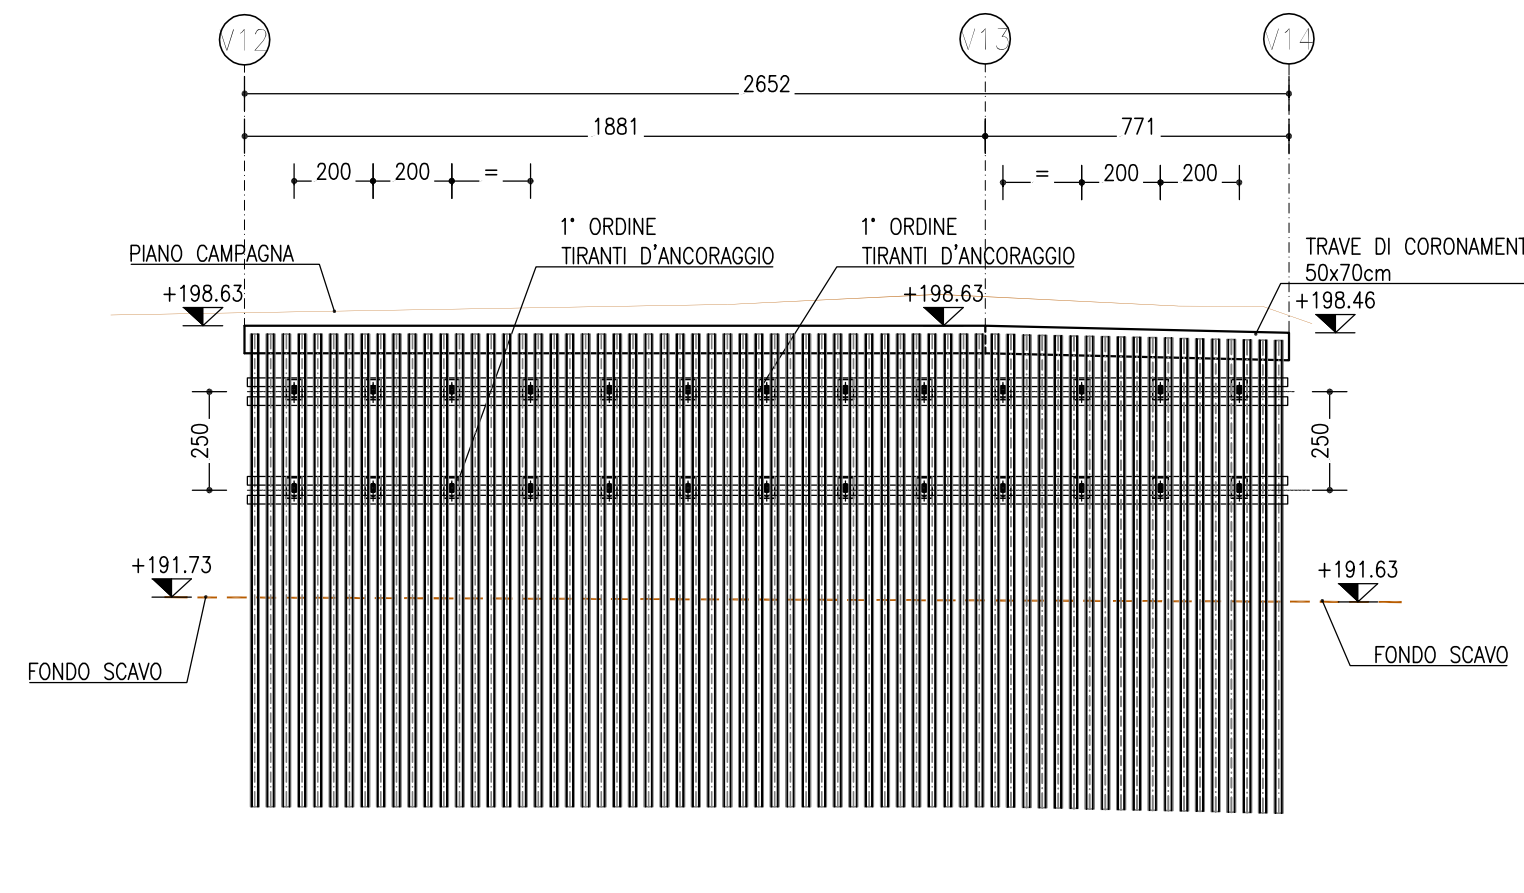


TPOLOGIA REALIZZATA		TPOLOGIA PROGETTATA	
CONTROFORTI TIRANTI CANTINATI			

PARATIA PROVVISORIA DI MICROPALI V15-V17  
SEZIONE LONGITUDINALE IN ASSE MICROPALI  
SCALA 1:200

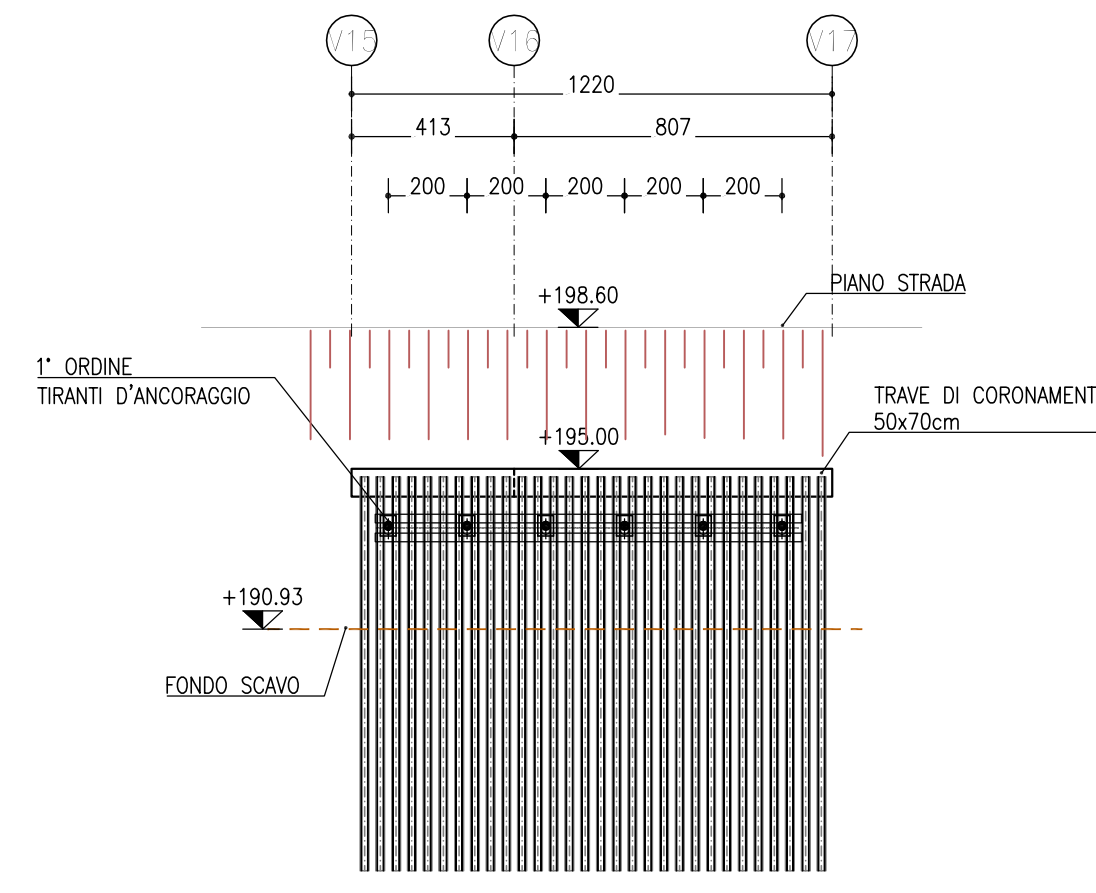


TPOLOGIA REALIZZATA		TPOLOGIA PROGETTATA	
CONTROFORTI TIRANTI CANTINATI			

PARATIA DI MICROPALICON N.2 ORDINI DI TIRANTI  
SEZIONE TRASVERSALE TIPO  
SCALA 1:100

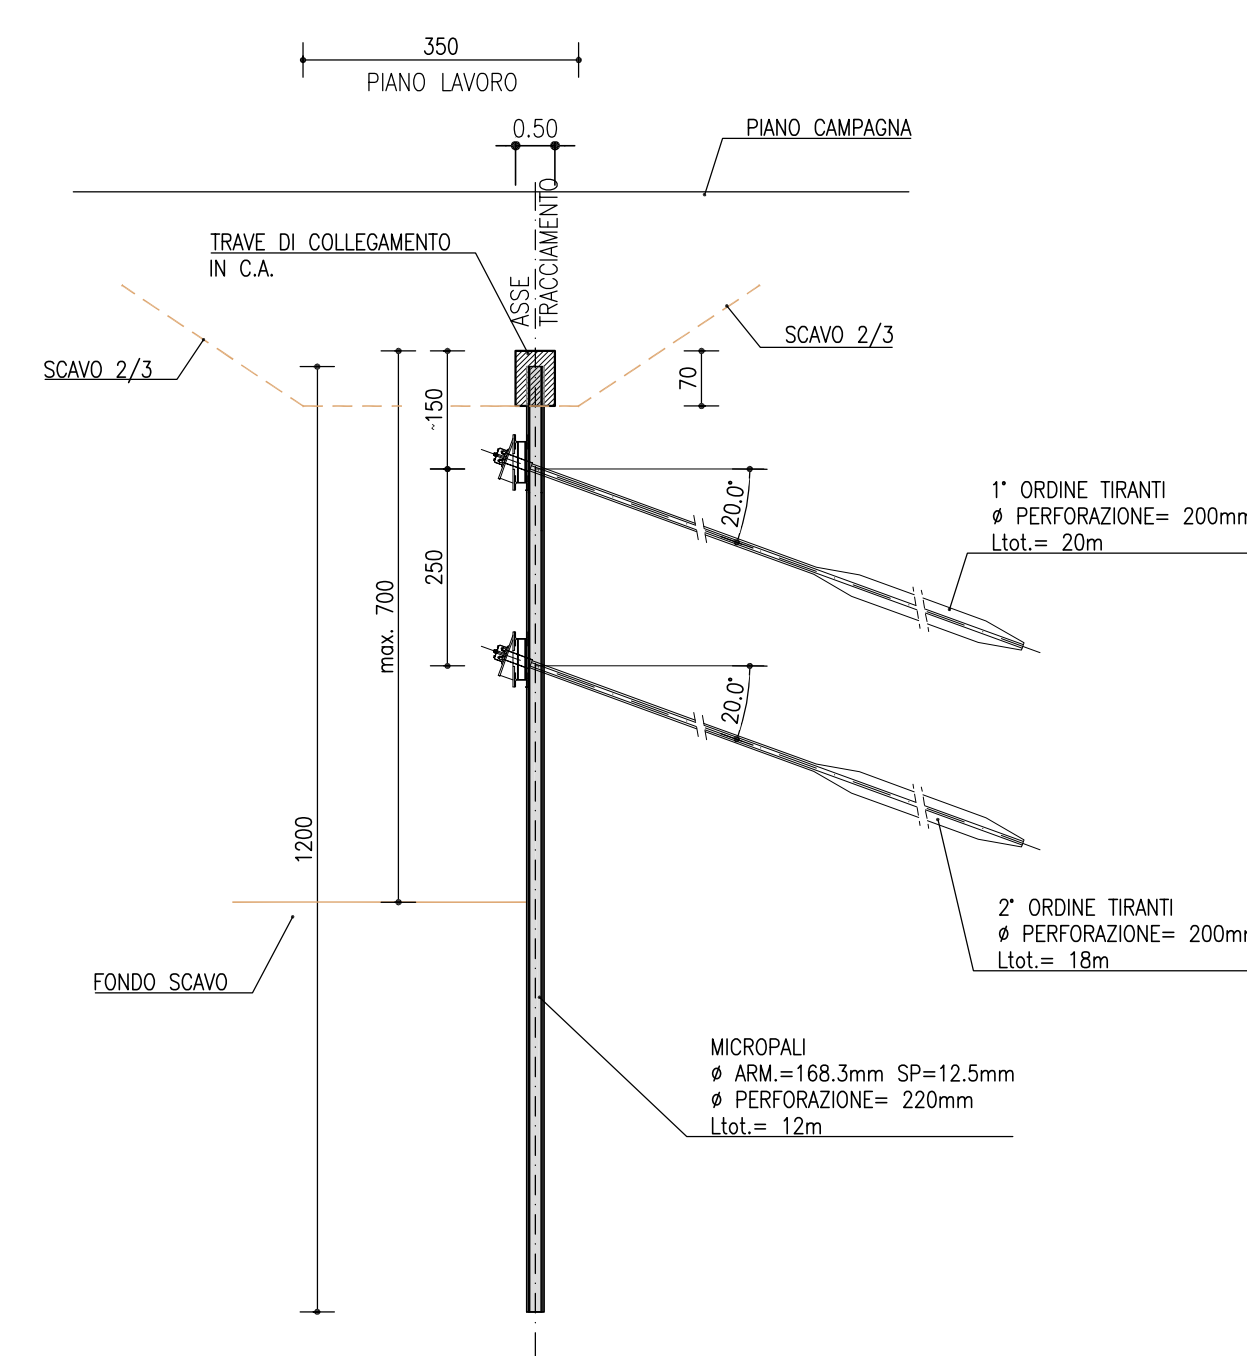

PARATIA DI MICROPALI CON N.1 ORDINE DI TIRANTI  
SEZIONE TRASVERSALE TIPO  
SCALA 1:100

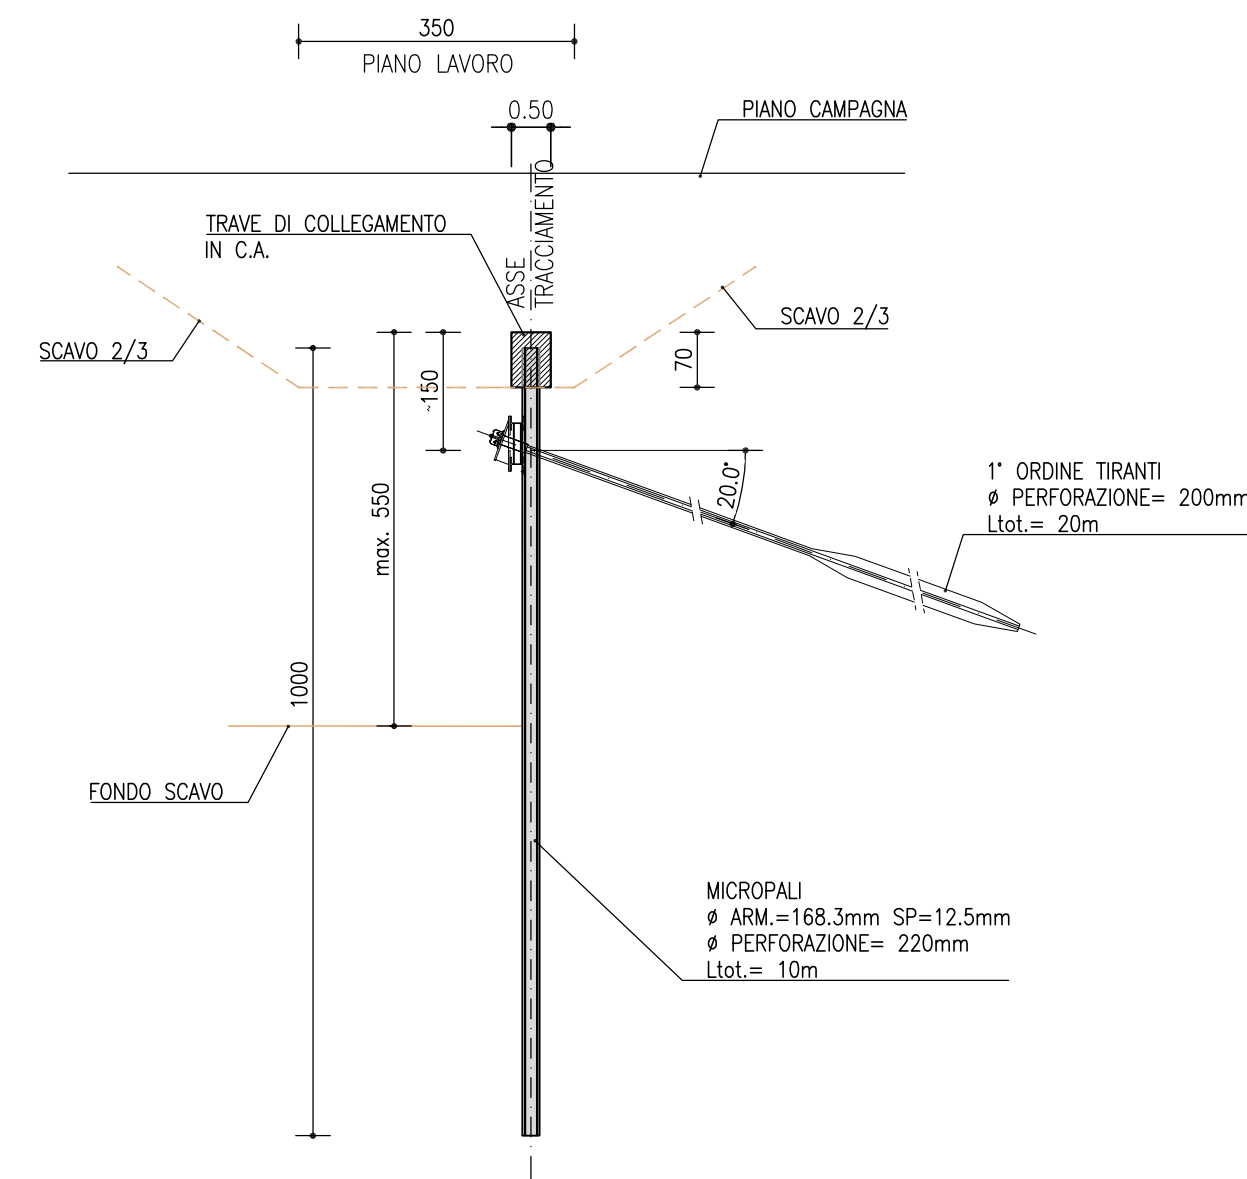

S.G.C. E78 GROSSETO-FANO  
Tratto Siena Bettolle (A1)  
Adeguamento a 4 corsie del tratto Siena-Ruffolo (Lotto 0)

PROGETTO DEFINITIVO

R.T.I. di PROGETTAZIONE: Mandataria Mandante

PRO I TER  
E2REVA  
sinèrgo  
VA

PROGETTISTI:  
Ing. Riccardo Formigli - Pro Ter srl (Integratore prestazioni specialistiche)  
Ordine Ing. di Milano n. 16951  
Ing. Alberto Rivetti - Enea S.p.A. srl  
Ordine Ing. di Milano n. 16951  
IL GEOLOGO  
Dott. Gian Massimo Mazzaronico - Pro Ter srl  
Albo Geol. Lombardia n. 4782  
COORDINATORE PER LA SICUREZZA IN FASE DI PROGETTAZIONE  
Ing. Enrico Moretti - Enea S.p.A. srl  
Ordine Ing. di Milano n. 16217  
VISTO IL RESP. DEL PROCEDIMENTO  
Ing. Raffaele Franco Carlo

PROTOCOLLO DATA

06 - Opere d'arte  
06.07 - Opere d'arte minori - Ponticelli e manufatti idraulici  
06.07.01 - Manufatto scolare Torrente Rilugio (Rotatoria Sv. Ruffolo) (TO.01)  
Opere provvisorie

CODICE PROGETTO	NOME FILE	REVISIONE	SCALA
PROGETTO D P F I 0 0 8 1	UV: PROG. N. PRG. D 2 0	REVISIONE B	SCALA 1:200/100
D			
C			
B	Revisione per Istruttoria ANAS	Maggio 2021	MAU MARTIGNONI RINALDI
A	Emissione	Ottobre 2020	MAU MARTIGNONI RINALDI
REV.	DESCRIZIONE	DATA	REDATTO VERIFICATO APPROVATO