




**BARRIERA ACUSTICA BA.03**  
**PLANIMETRIA**  
 Scala 1:100

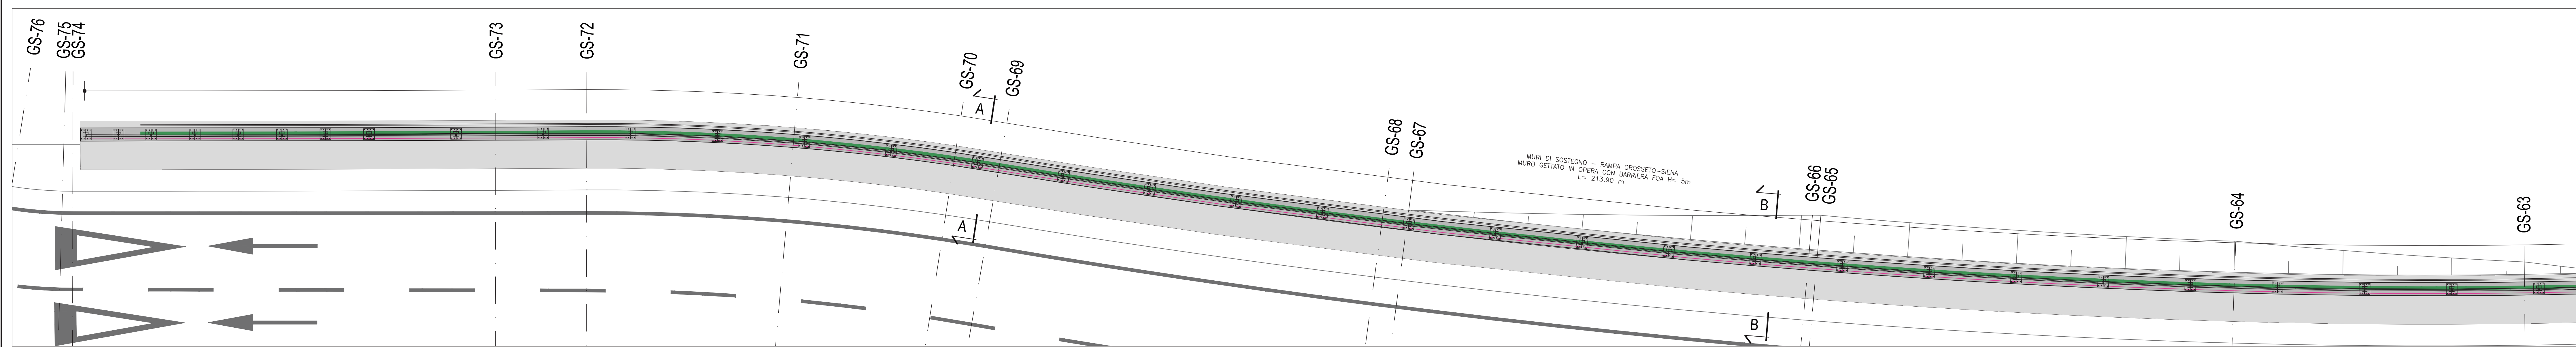


**PROSPETTO LONGITUDINALE**  
**VISTA DA LATO STRADA**  
 Scala 1:100

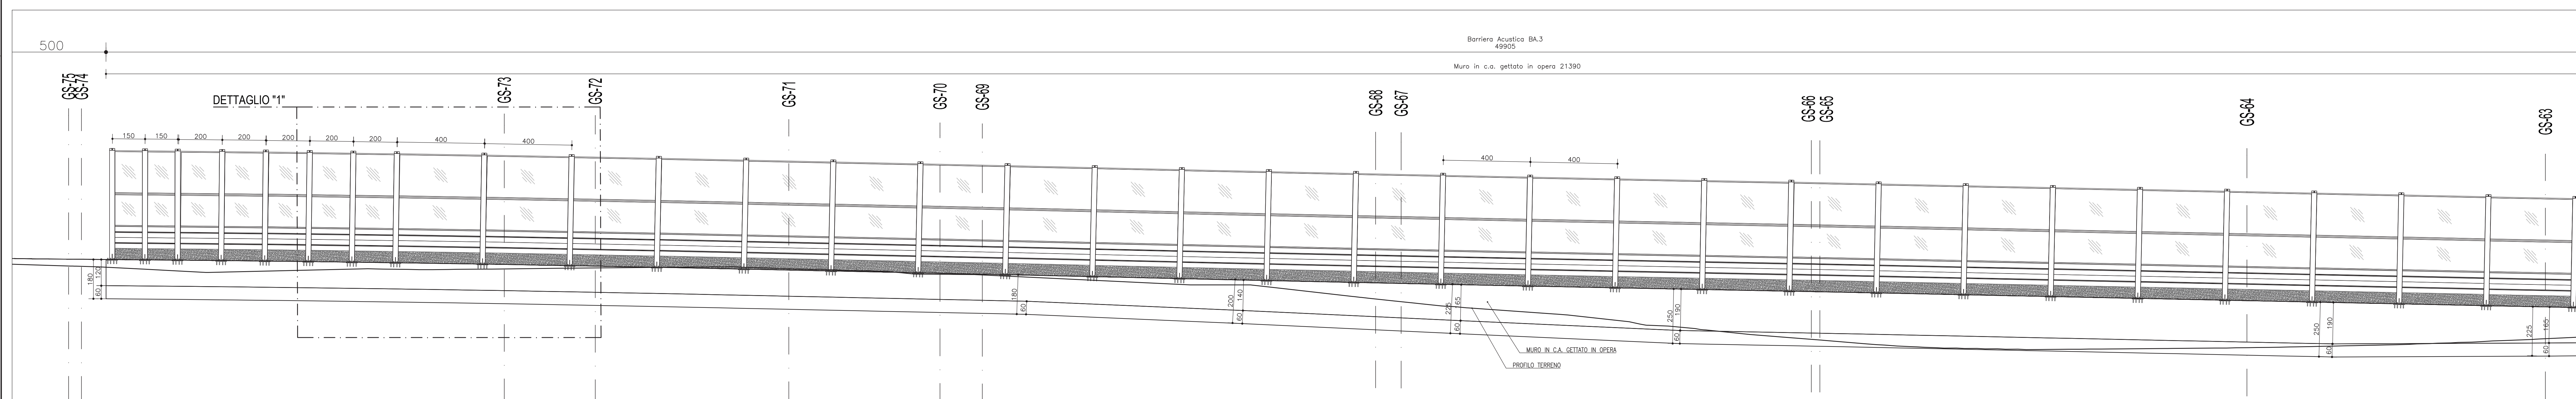


**KEY-PLAN**  
**PLANIMETRIA**  
 Scala 1:5000

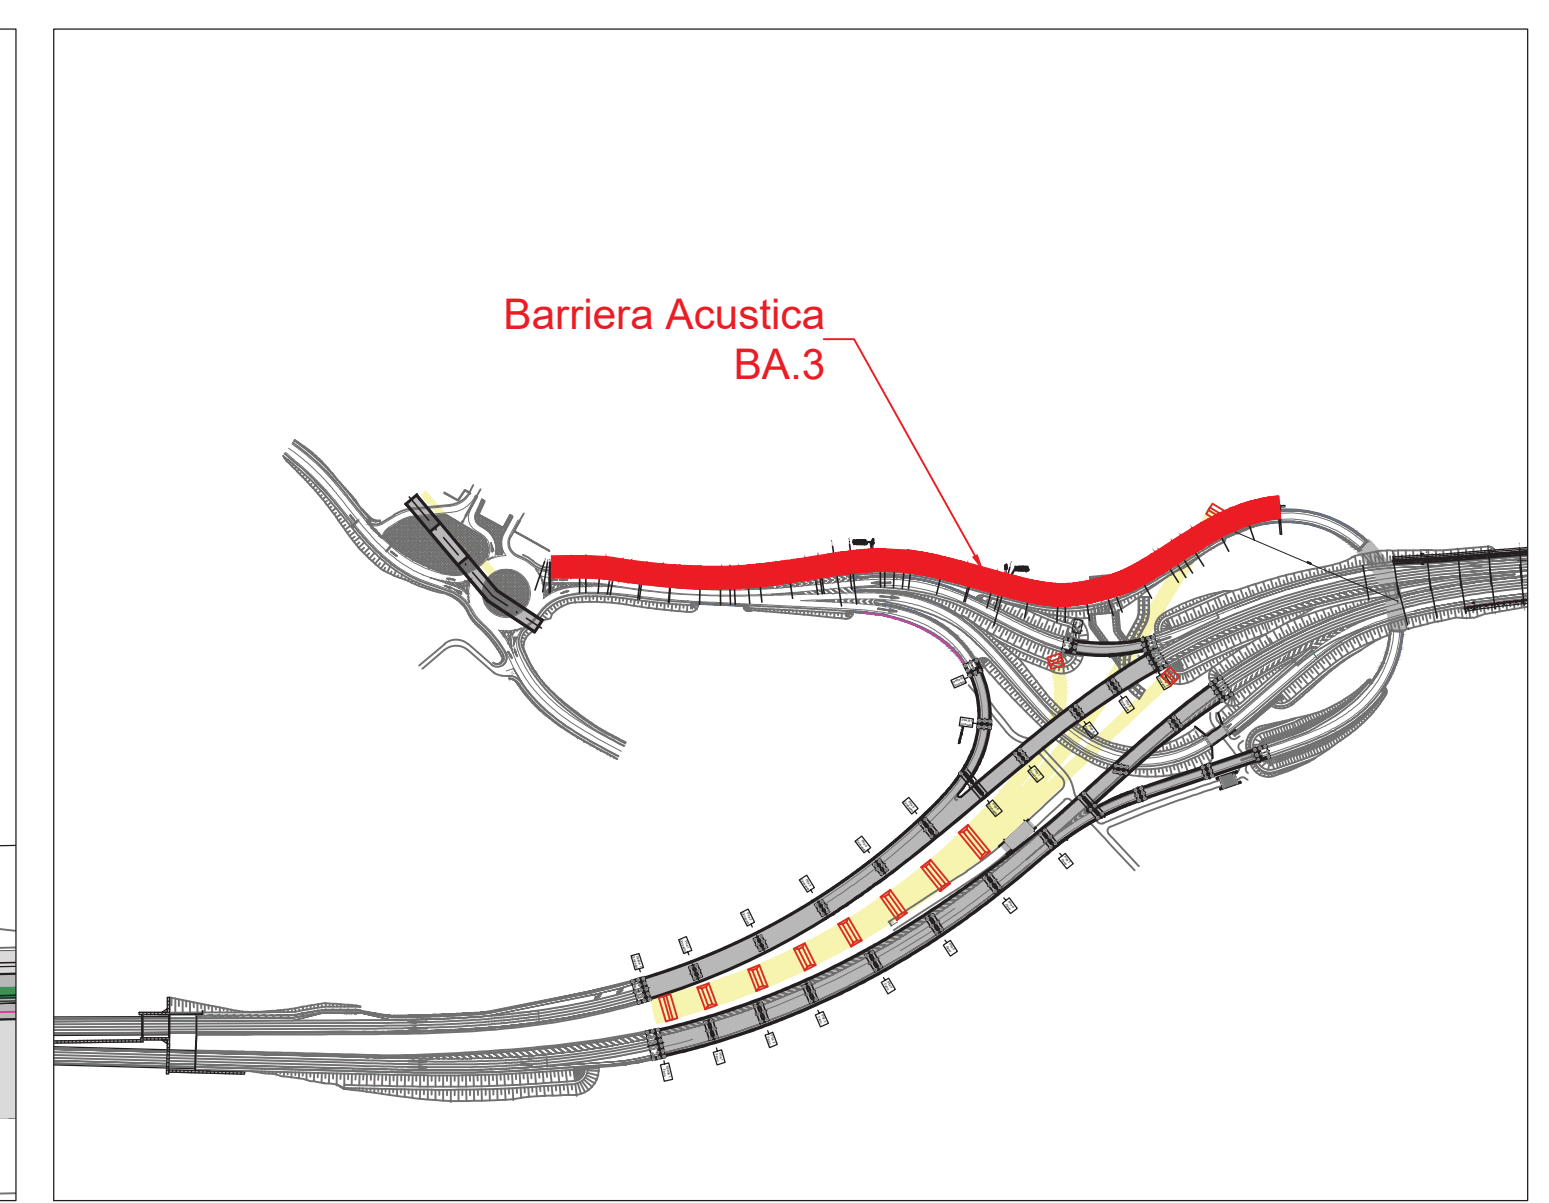

**BARRIERA ACUSTICA BA.03**  
**PLANIMETRIA**  
 Scala 1:100

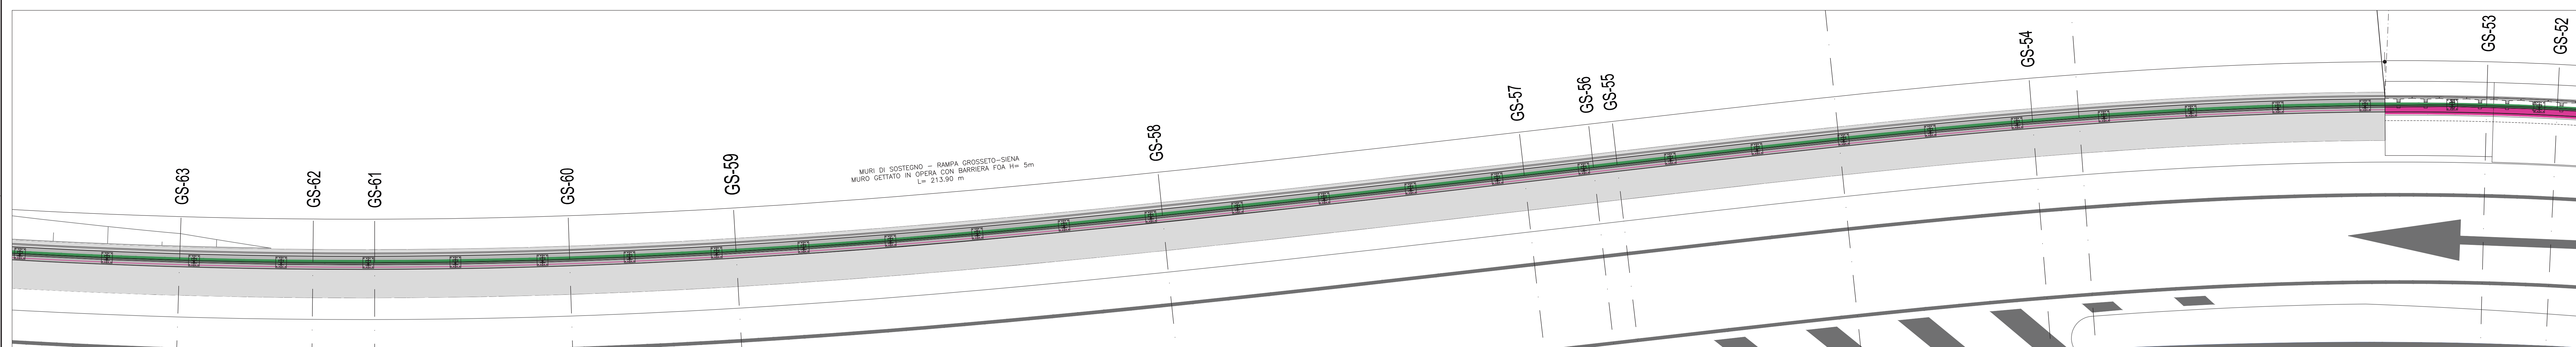

**PROSPETTO LONGITUDINALE**  
**VISTA DA LATO STRADA**  
 Scala 1:100

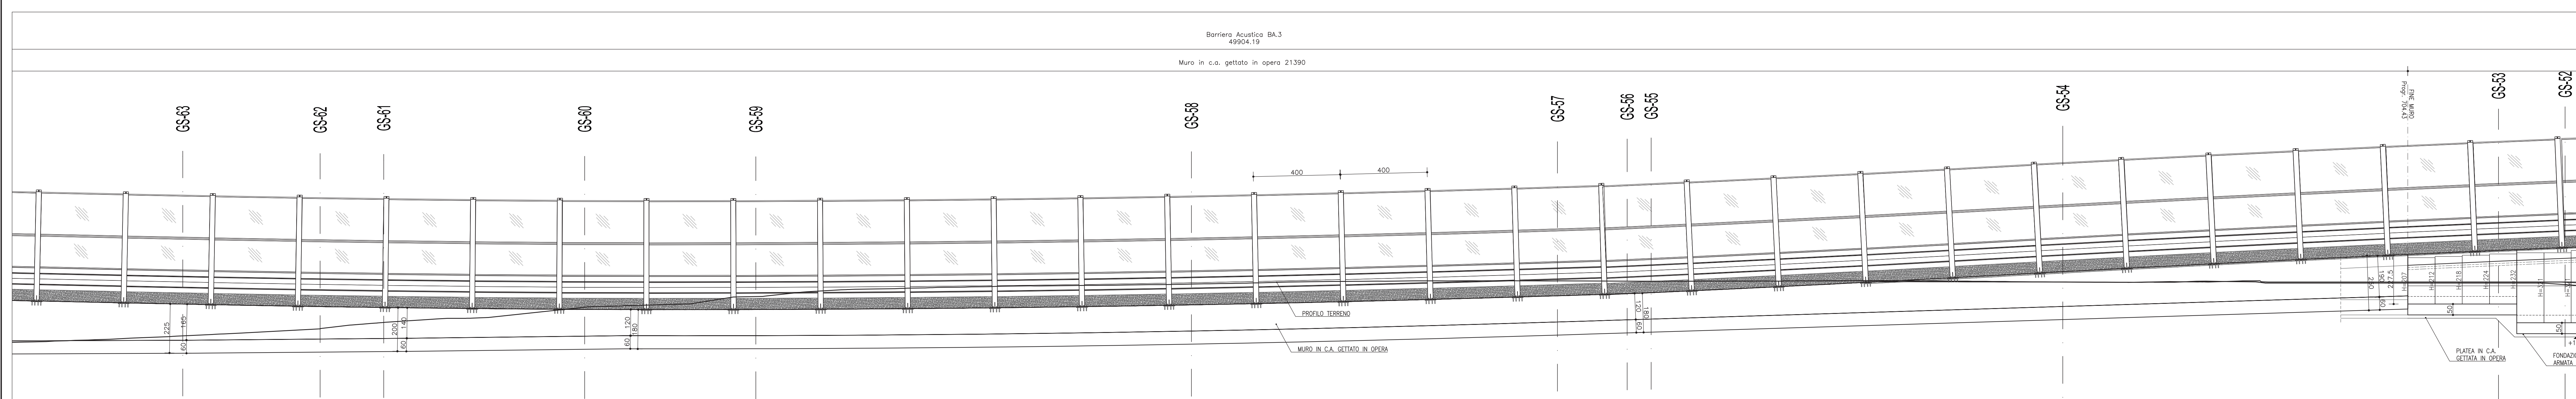


**Janas**  
 GRUPPO FS ITALIANE Direzione Progettazione e Realizzazione Lavori

**S.G.C. E78 GROSSETO-FANO**  
 Tratto Siena Bettolle (A1)  
 Adeguamento a 4 corsie del tratto Siena-Ruffolo (Lotto 0)

**PROGETTO DEFINITIVO** cod. FI-81

R.T.I. di PROGETTAZIONE: Mandataria Mandante  
**PRITER** **CECIVAP** **sinergo** **VA**

PROGETTISTI:  
 Ing. Riccardo Formisani - Pro. Per. Art. (Integratore prestazioni specialistiche)  
 Ordine Ing. di Milano n. 18245  
 Ing. Stefano Belloni - Disegn. Graf.  
 Ordine Ing. di Venezia n. 2057  
 ING. GIOIO  
 ING. GIOIO Massimo Mezzanocchia - Pro. Per. Art.  
 Ordine Ingeg. di Venezia n. 4712  
 COORDINATORE PER LA SICUREZZA IN FASE DI PROGETTAZIONE  
 Ing. Enrico Morelli - Ordine Ingeg. di Milano n. 18257  
 VISTO IL RESP. DEL PROCEDIMENTO  
 Ing. Raffaele Franco Carro

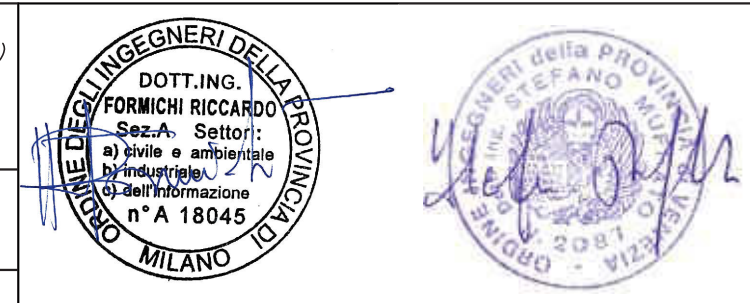

**06 - OPERE D'ARTE**  
**06.09 - Opere di mitigazione acustica**  
 Barriera BA.3 - Rampa Gr-Si Sv. Ruffolo - Planimetria, sezioni e Prospetto (BA.03) - tav. 1/3

REV.	DESCRIZIONE	DATA	REDATTO	VERIFICATO	APPROVATO
D					
C					
B	Revisione per istruttoria JANAS	14/03/2021	Manservigi	Manservigi	Manservigi
A	Esibizione	03/03/2021	Manservigi	Manservigi	Manservigi