



PLANIMETRIA  
SCALA 1:200

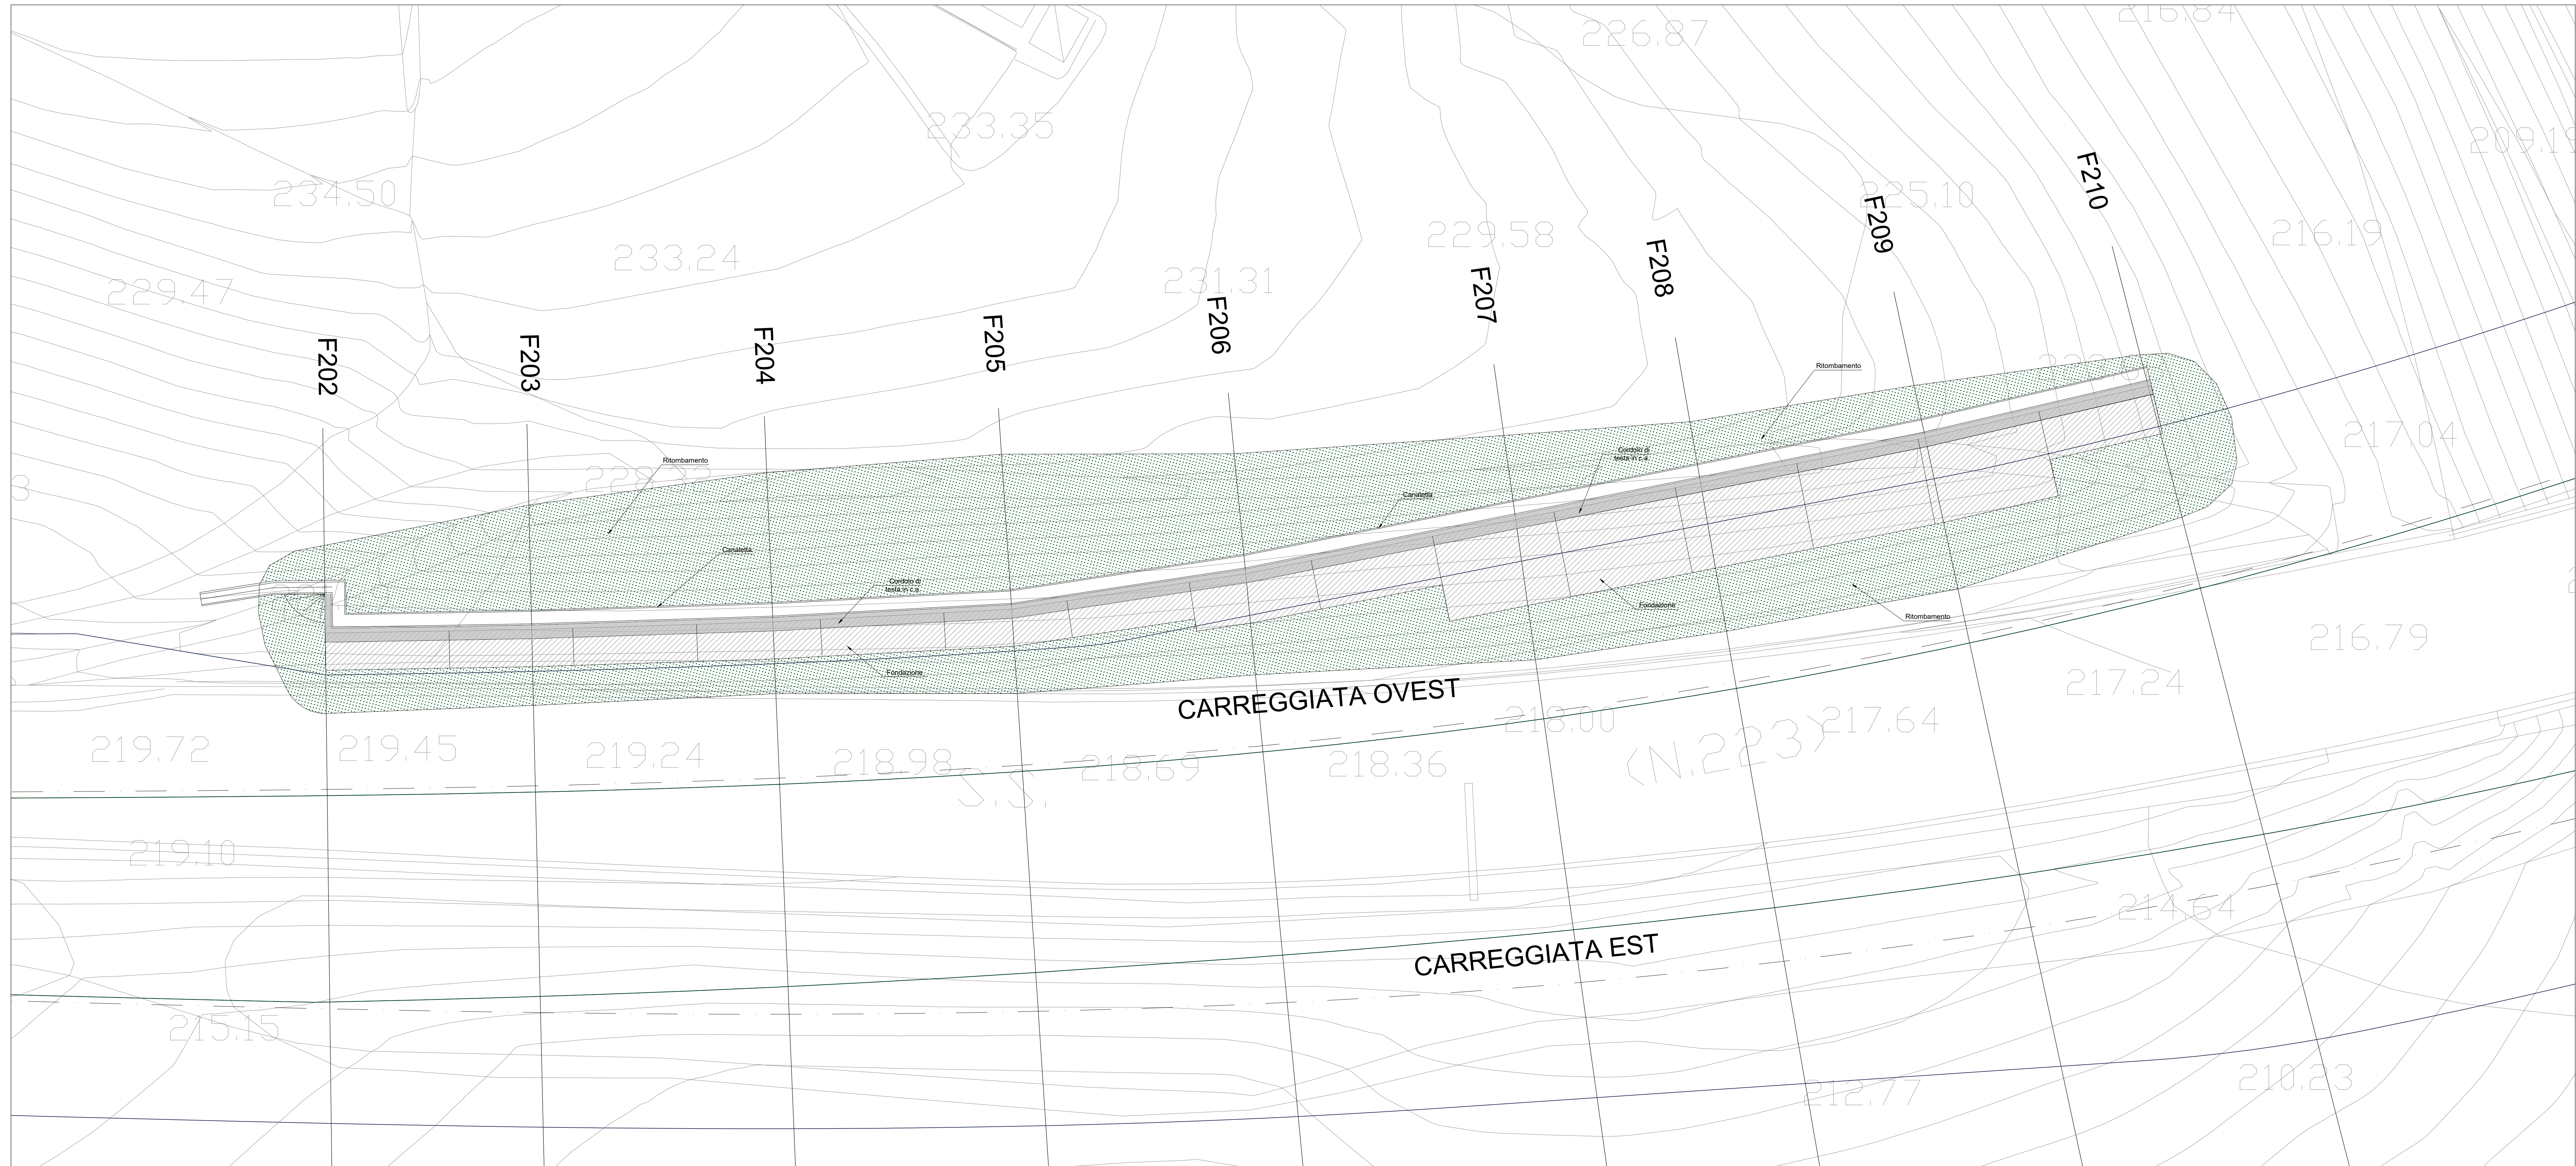

PROSPETTO MURO  
SCALA 1:200

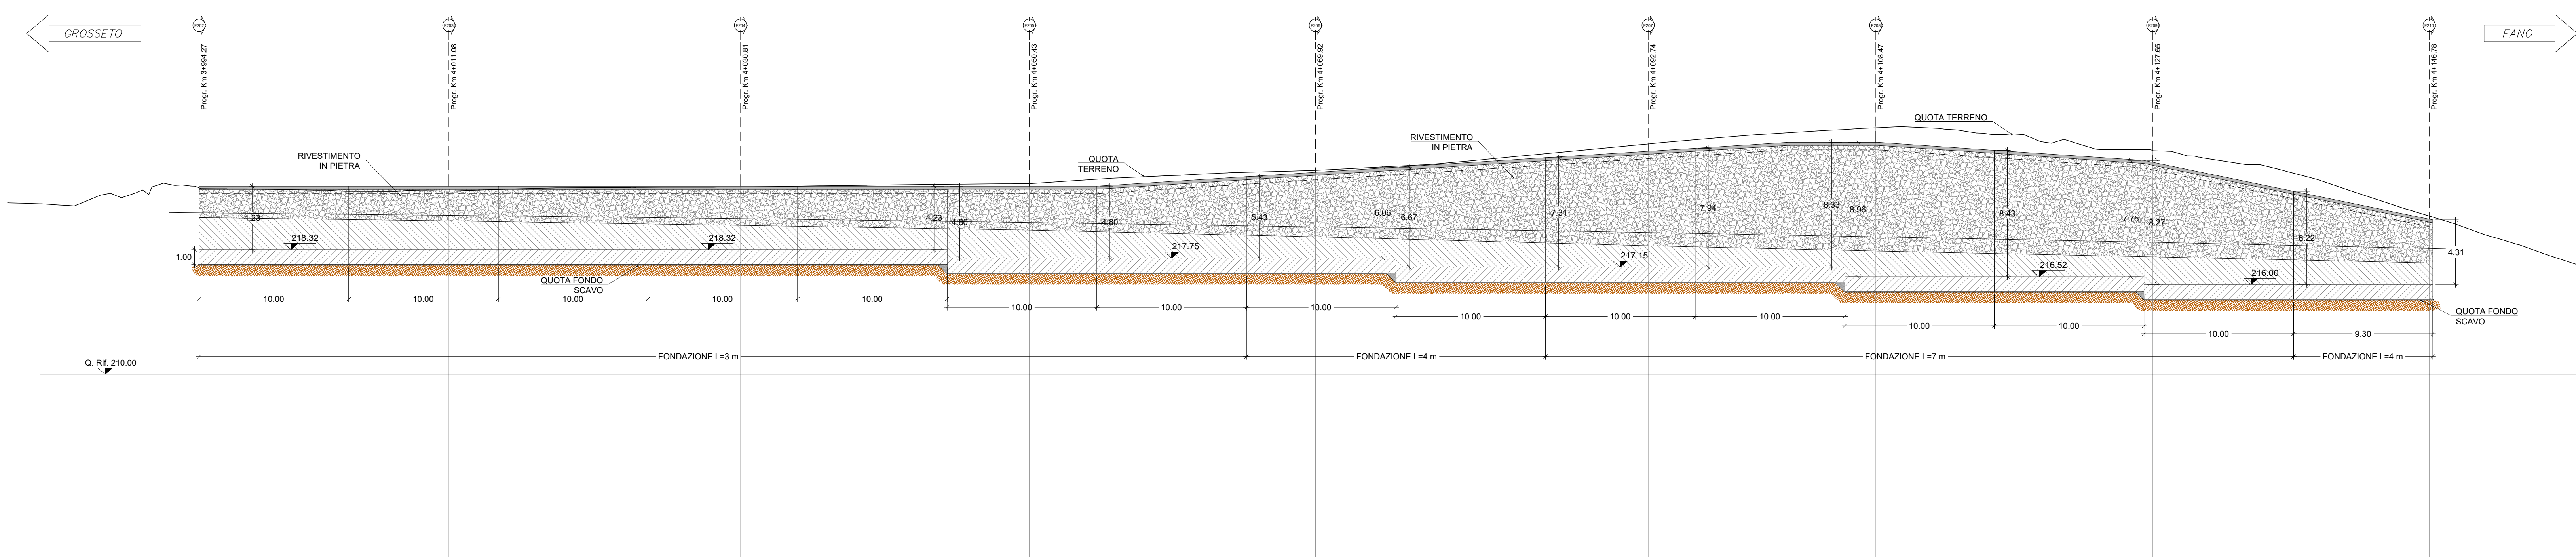

CODICE PROGETTO	NOME FILE	REVISIONE	SCALA
PROGETTO: DPF10081	000501GETDIO2A.pdf	A	1:200
ELAB.: D 20	CODICE ELAB.: T000501GETDIO2		
D			
C			
B			
A	Emissione	Ottobre 2020	ALESSRO FIVOLTINI FORMICHI
REV.	DESCRIZIONE	DATA	REDATTO VERIFICATO APPROVATO