



PLANIMETRIA  
SCALA 1:200

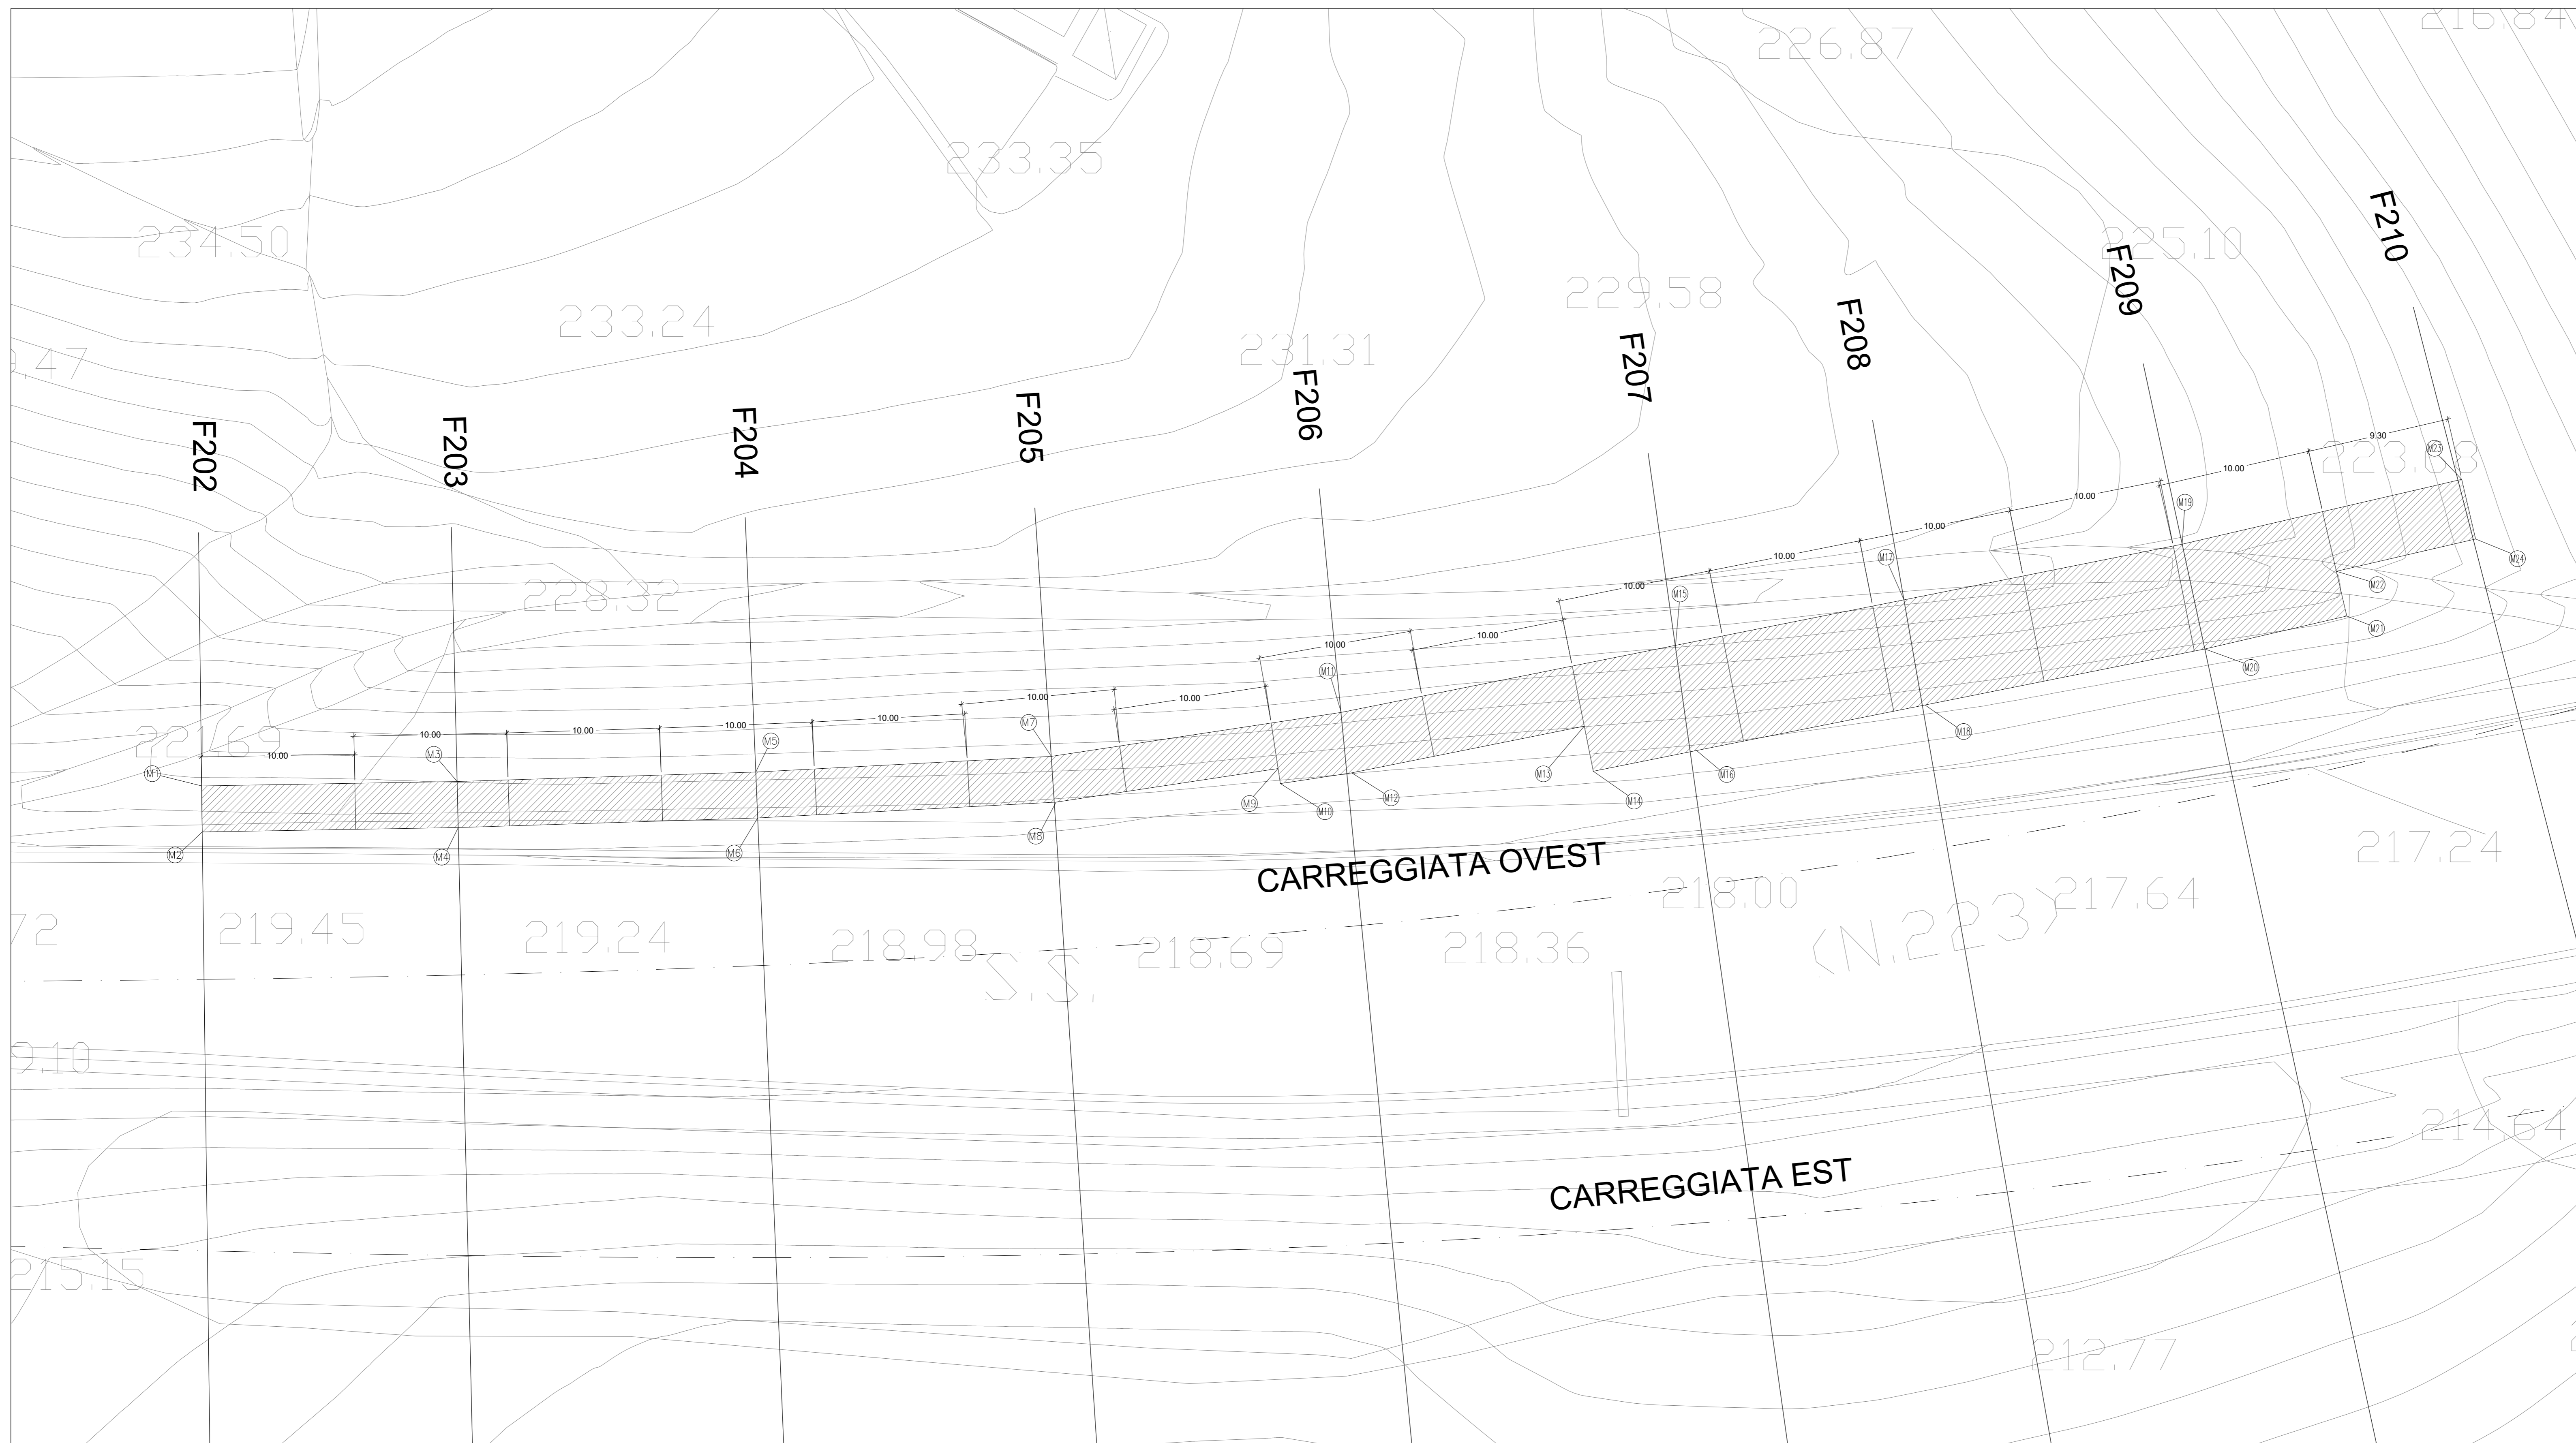


TRACCIAMENTO FONDAZIONE MURO  
SCALA -

M1	X = 692279.945 Y = 4796684.907	M9	X = 692350.191 Y = 4796686.048	M17	X = 692391.041 Y = 4796697.059
M2	X = 692279.982 Y = 4796681.907	M10	X = 692350.341 Y = 4796685.059	M18	X = 692392.414 Y = 4796690.195
M3	X = 692296.619 Y = 4796685.195	M11	X = 692354.309 Y = 4796689.706	M19	X = 692409.195 Y = 4796700.691
M4	X = 692296.692 Y = 4796682.196	M12	X = 692355.002 Y = 4796685.765	M20	X = 692410.674 Y = 4796683.848
M5	X = 692316.106 Y = 4796685.814	M13	X = 692370.176 Y = 4796688.809	M21	X = 692419.941 Y = 4796696.000
M6	X = 692316.234 Y = 4796682.816	M14	X = 692370.766 Y = 4796685.868	M22	X = 692419.262 Y = 4796696.922
M7	X = 692335.395 Y = 4796686.841	M15	X = 692376.131 Y = 4796694.084	M23	X = 692427.441 Y = 4796704.928
M8	X = 692335.700 Y = 4796683.853	M16	X = 692377.504 Y = 4796687.220	M24	X = 692428.346 Y = 4796701.031

SEZIONE TIPO  
SCALA 1:50

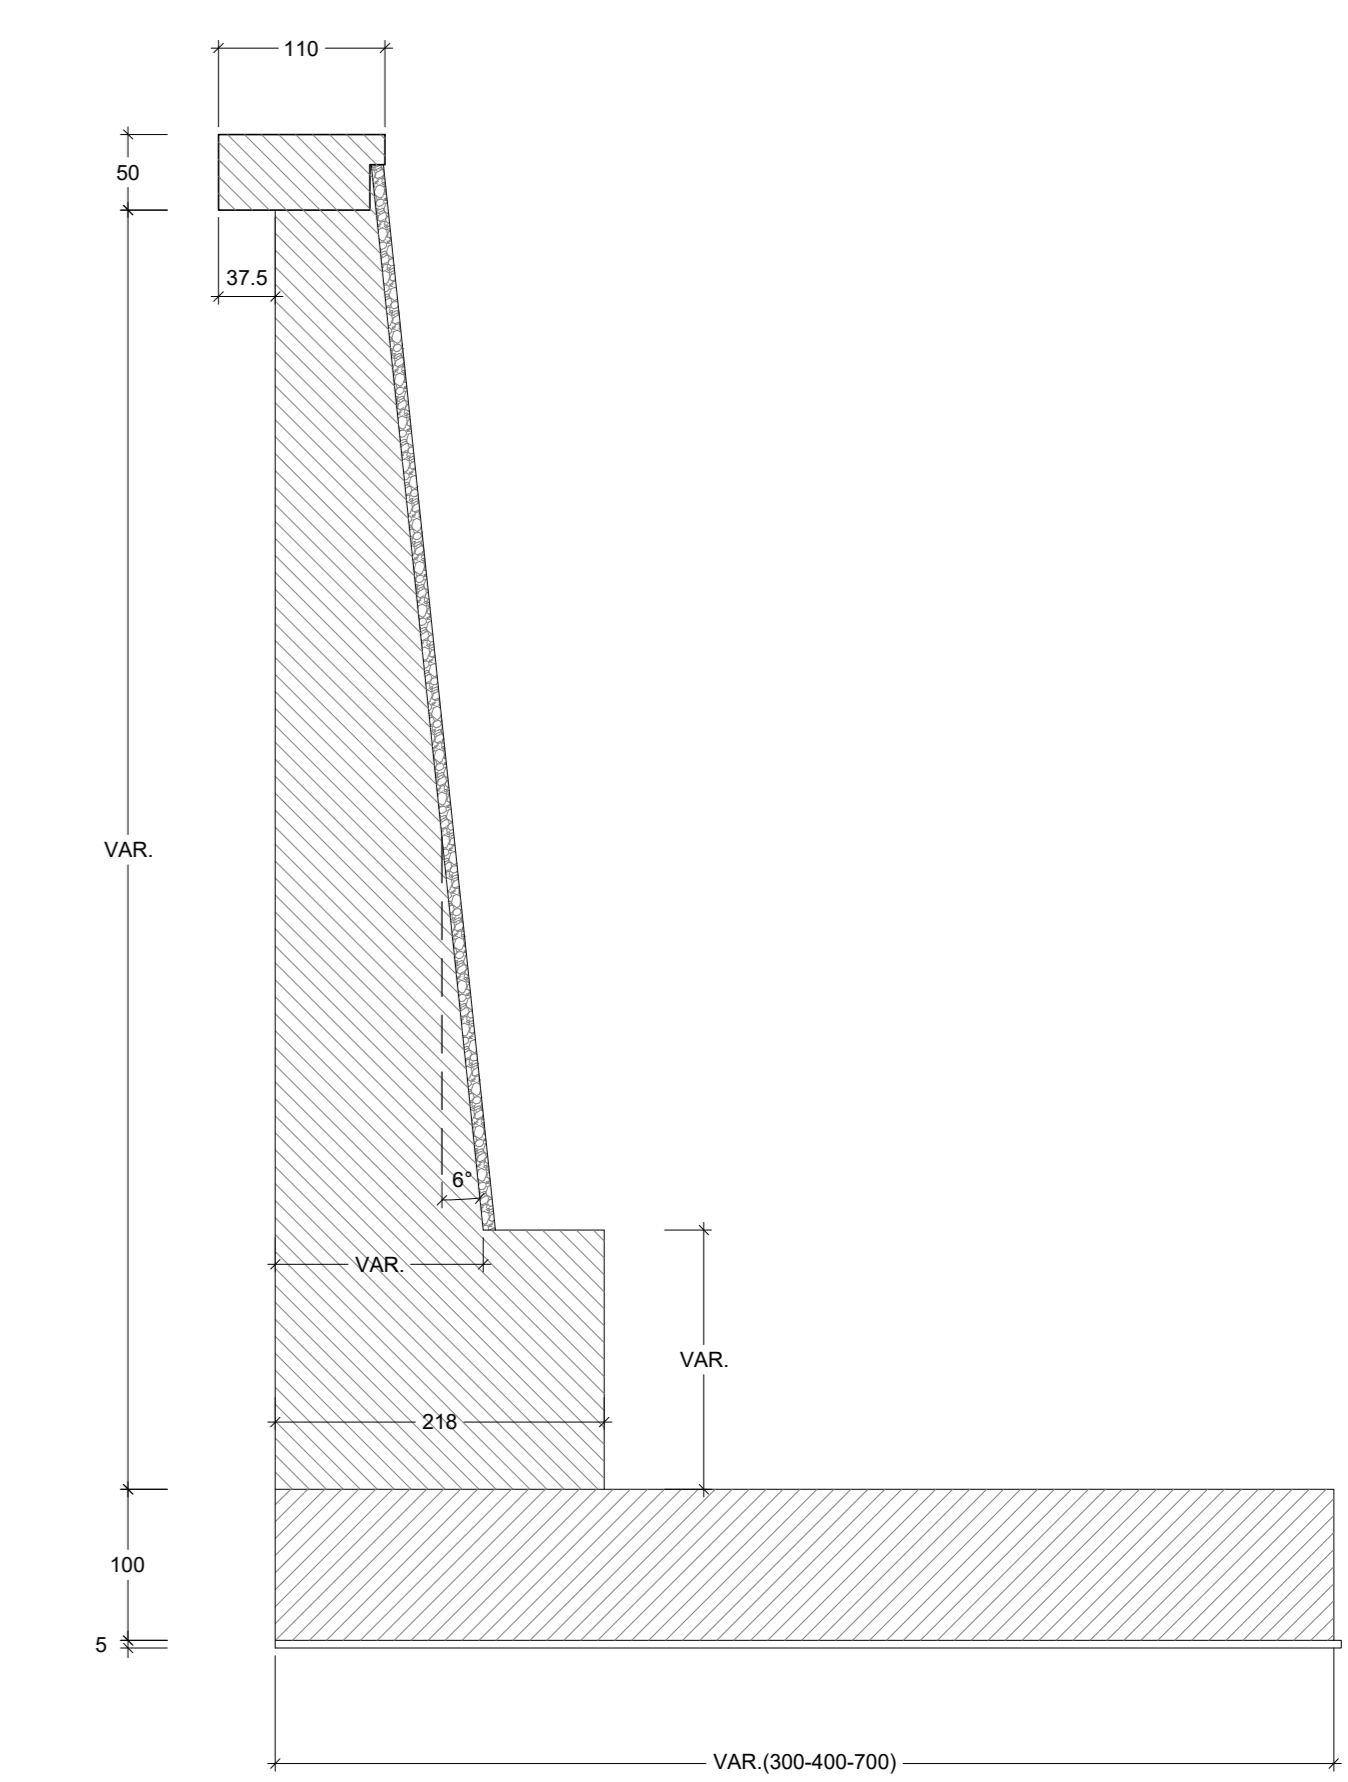

PROSPETTO MURO  
SCALA 1:200

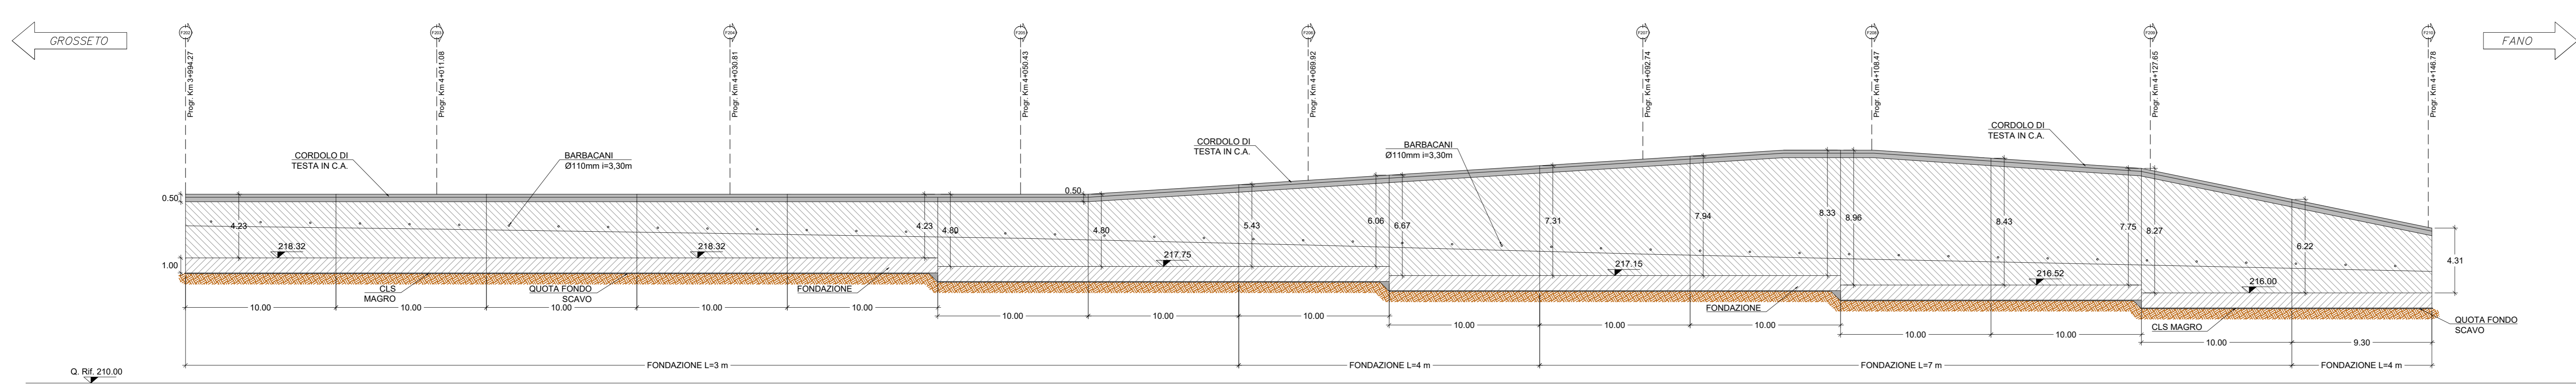

**anas**  
GRUPPO FS ITALIANE Direzione Progettazione e Realizzazione Lavori

S.G.C. E78 GROSSETO-FANO  
Tratto Siena Bettolle (A1)  
Adeguamento a 4 corsie del tratto Siena-Ruffolo (Lotto 0)

**PROGETTO DEFINITIVO** COD. FI-81

R.T.I. di PROGETTAZIONE: Mandataria Mandante

PROGETTISTI:  
Ing. Riccardo Formichi - Pro. Ter. srl (Integratore prestazioni specialistiche)  
Ordine Ing. di Milano n. 18045  
Ing. Riccardo Formichi - Pro. Ter. srl  
Ordine Ing. di Milano n. 18045  
Ing. Riccardo Formichi - Pro. Ter. srl  
Ordine Ing. di Milano n. 18045

IL GEOLOGO:  
Dott. Gian Massimo Mazzarino - Pro. Ter. srl  
Albo Geol. Lombardia n. 4762

COORDINATORE PER LA SICUREZZA IN FASE DI PROGETTAZIONE:  
Ing. Enrico Marretti - ERMES s.r.l.  
Ordine Ing. di Milano n. 16527

VISTO IL RESP. DEL PROCEDIMENTO  
Ing. Raffaele Frizzo Corso

PROTOCOLLO DATA

**06 - OPERE D'ARTE**  
**06.08 - OPERE D'ARTE MINORI - OPERE DI SOSTEGNO**  
06.08.01 - PARATA DI MICROPALI CARR. OVEST DA PROG. 3+994,27 A 4+147,04 (05.01)  
Carpenteria: Planimetria, prospetto e sezione tipo

CODICE PROGETTO	NOVE FILE	REVISIONE	SCALA
PROGETTO	000501GETDIO3A.pdf		
PROG. N. 01	PROG. N. 02		
D P F I 0 0 8 1	D 2 0	CODICE ELAB. T 0 0 0 5 0 1 G E T D I 0 3	A
D			
C			
B			
A	Emissione	Ottobre 2020	ALESSRO FIVOLTINI FORMICHI
REV.	DESCRIZIONE	DATA	REDATTO VERIFICATO APPROVATO