





PIANTA TRATTO 1
SCALA 1:100

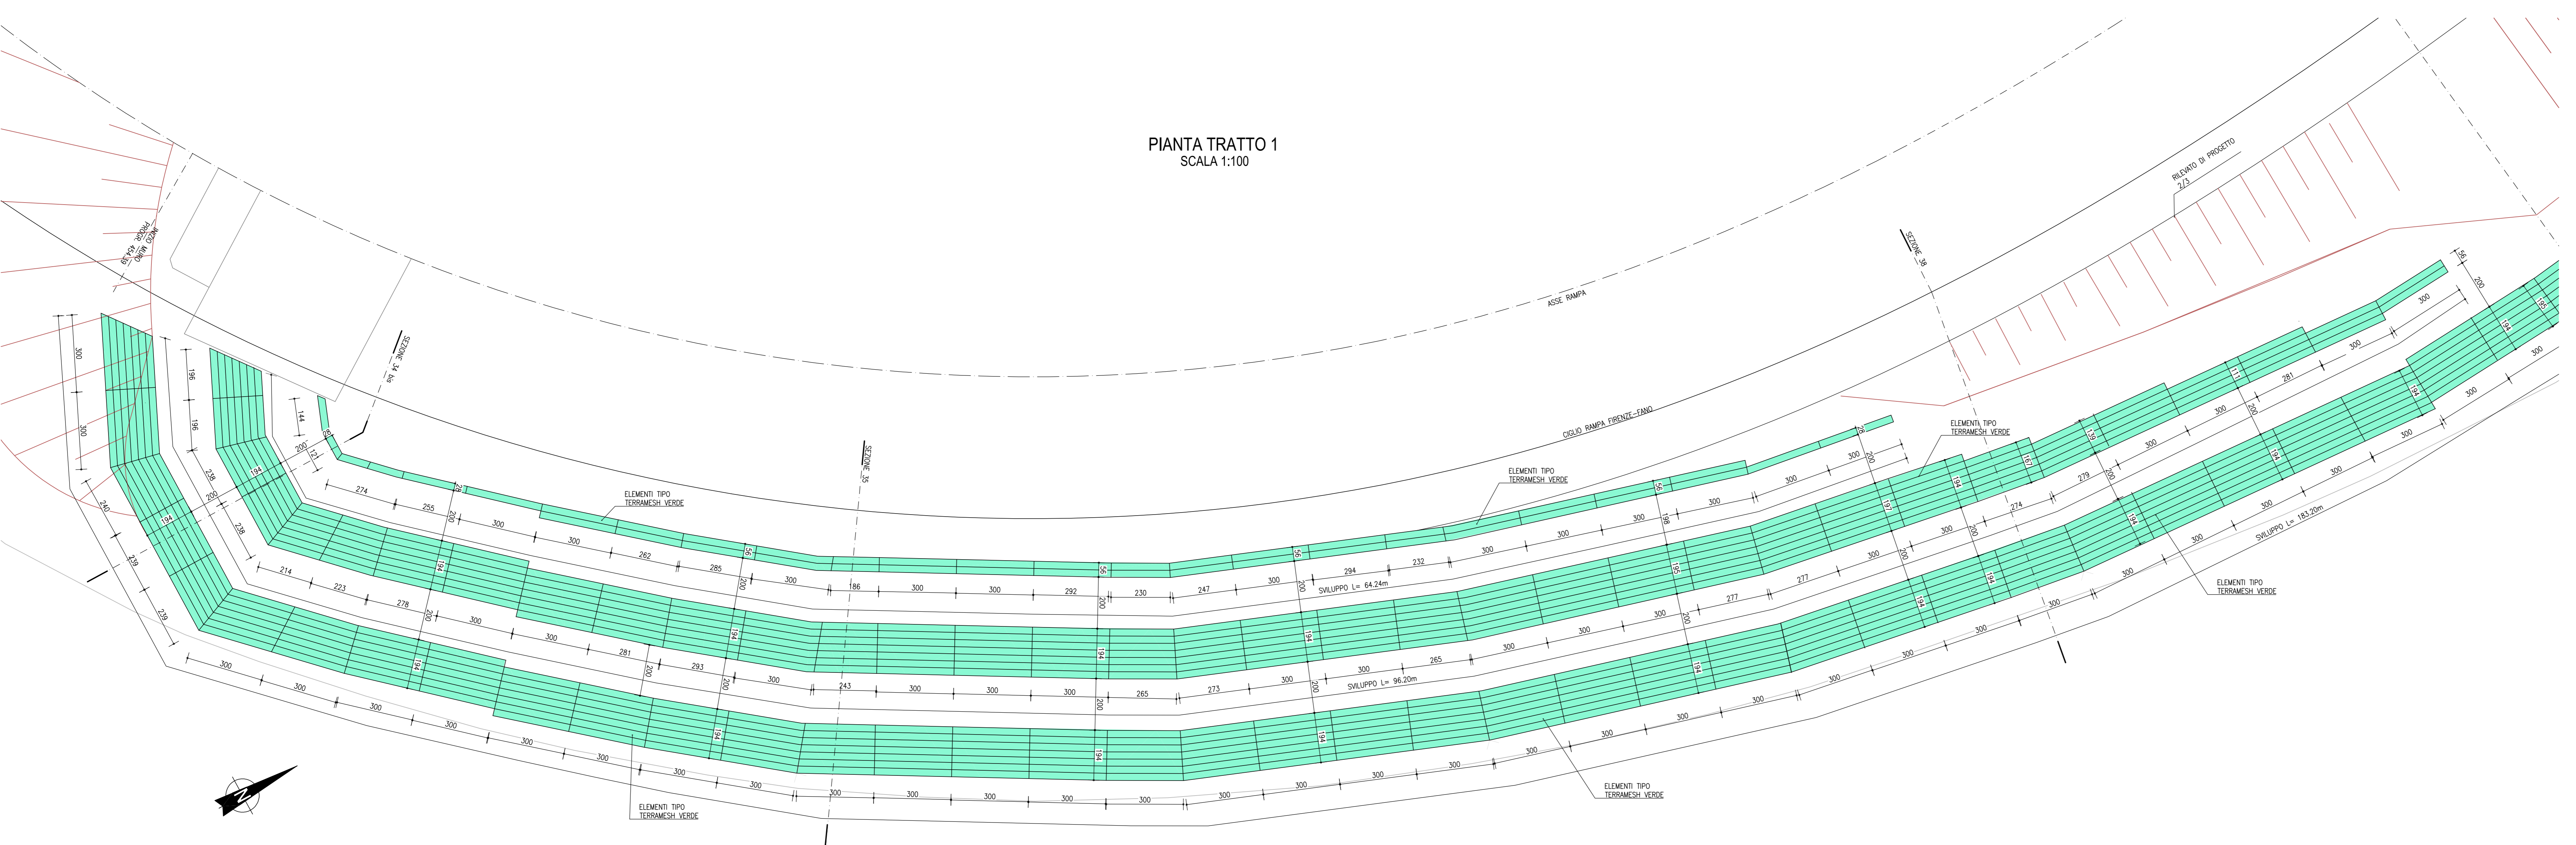

PIANTA TRATTO 2
SCALA 1:100

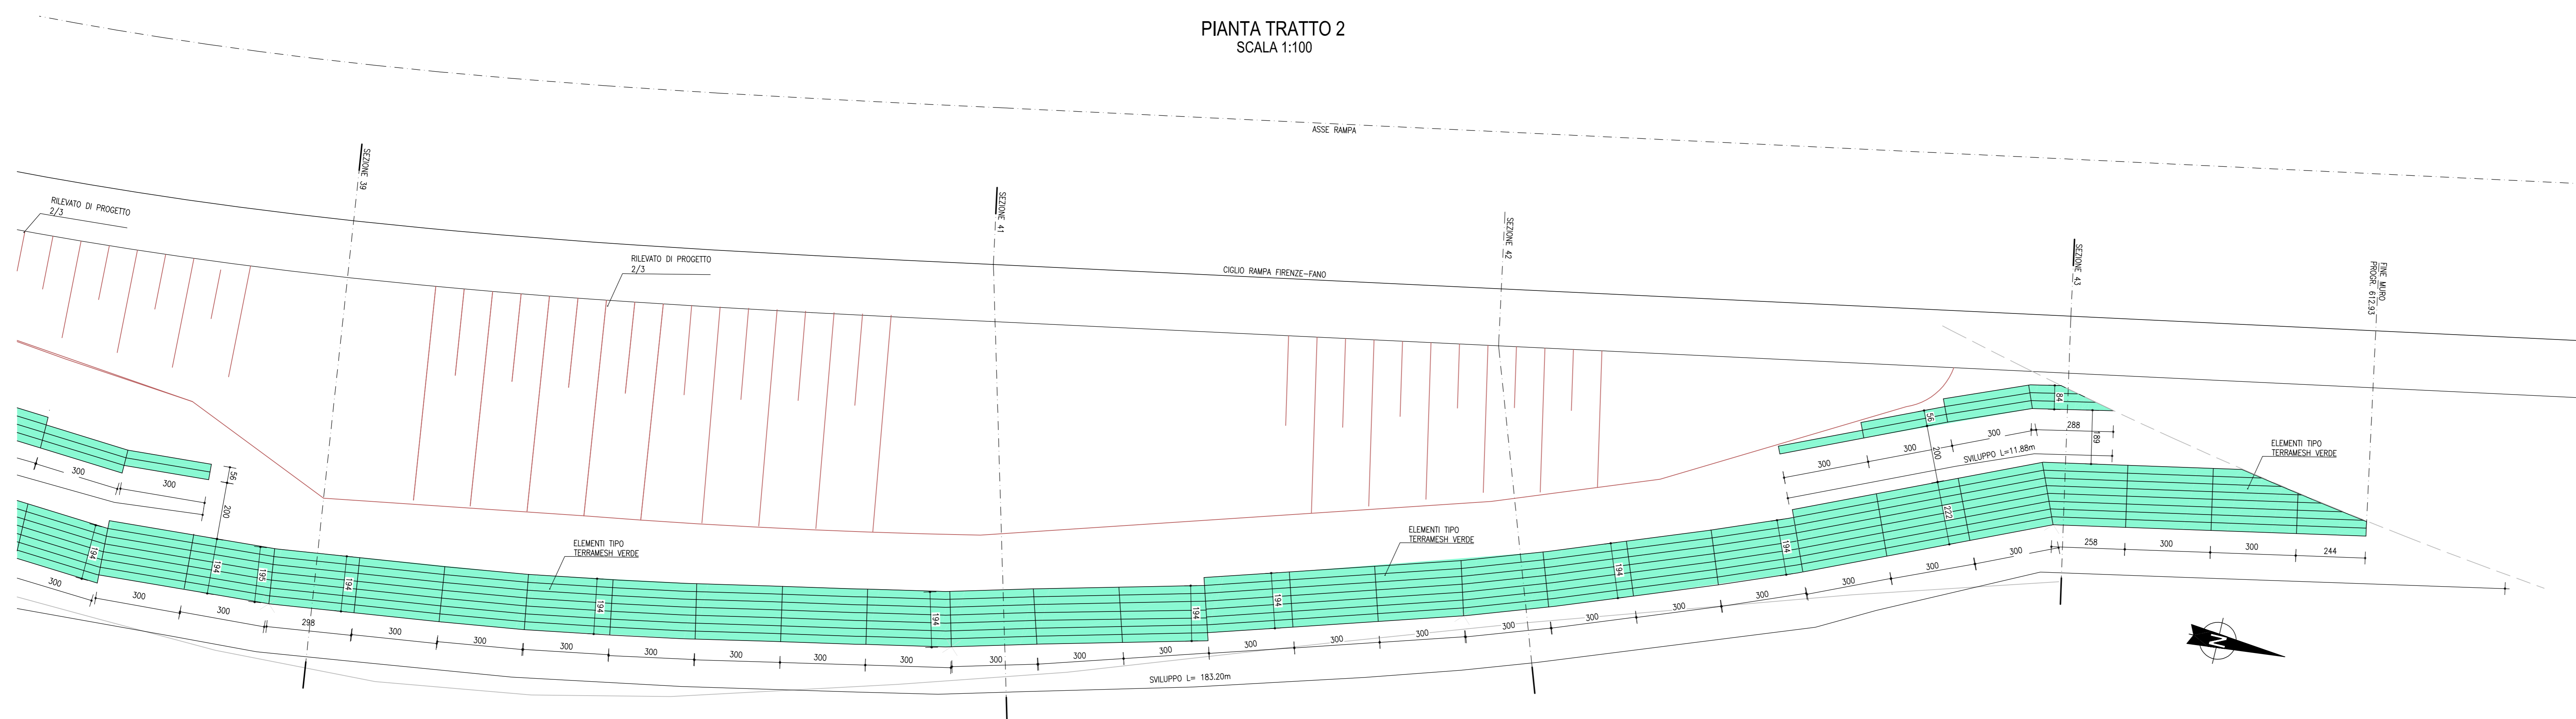

PIANTA CHIAVE
SCALA 1:500

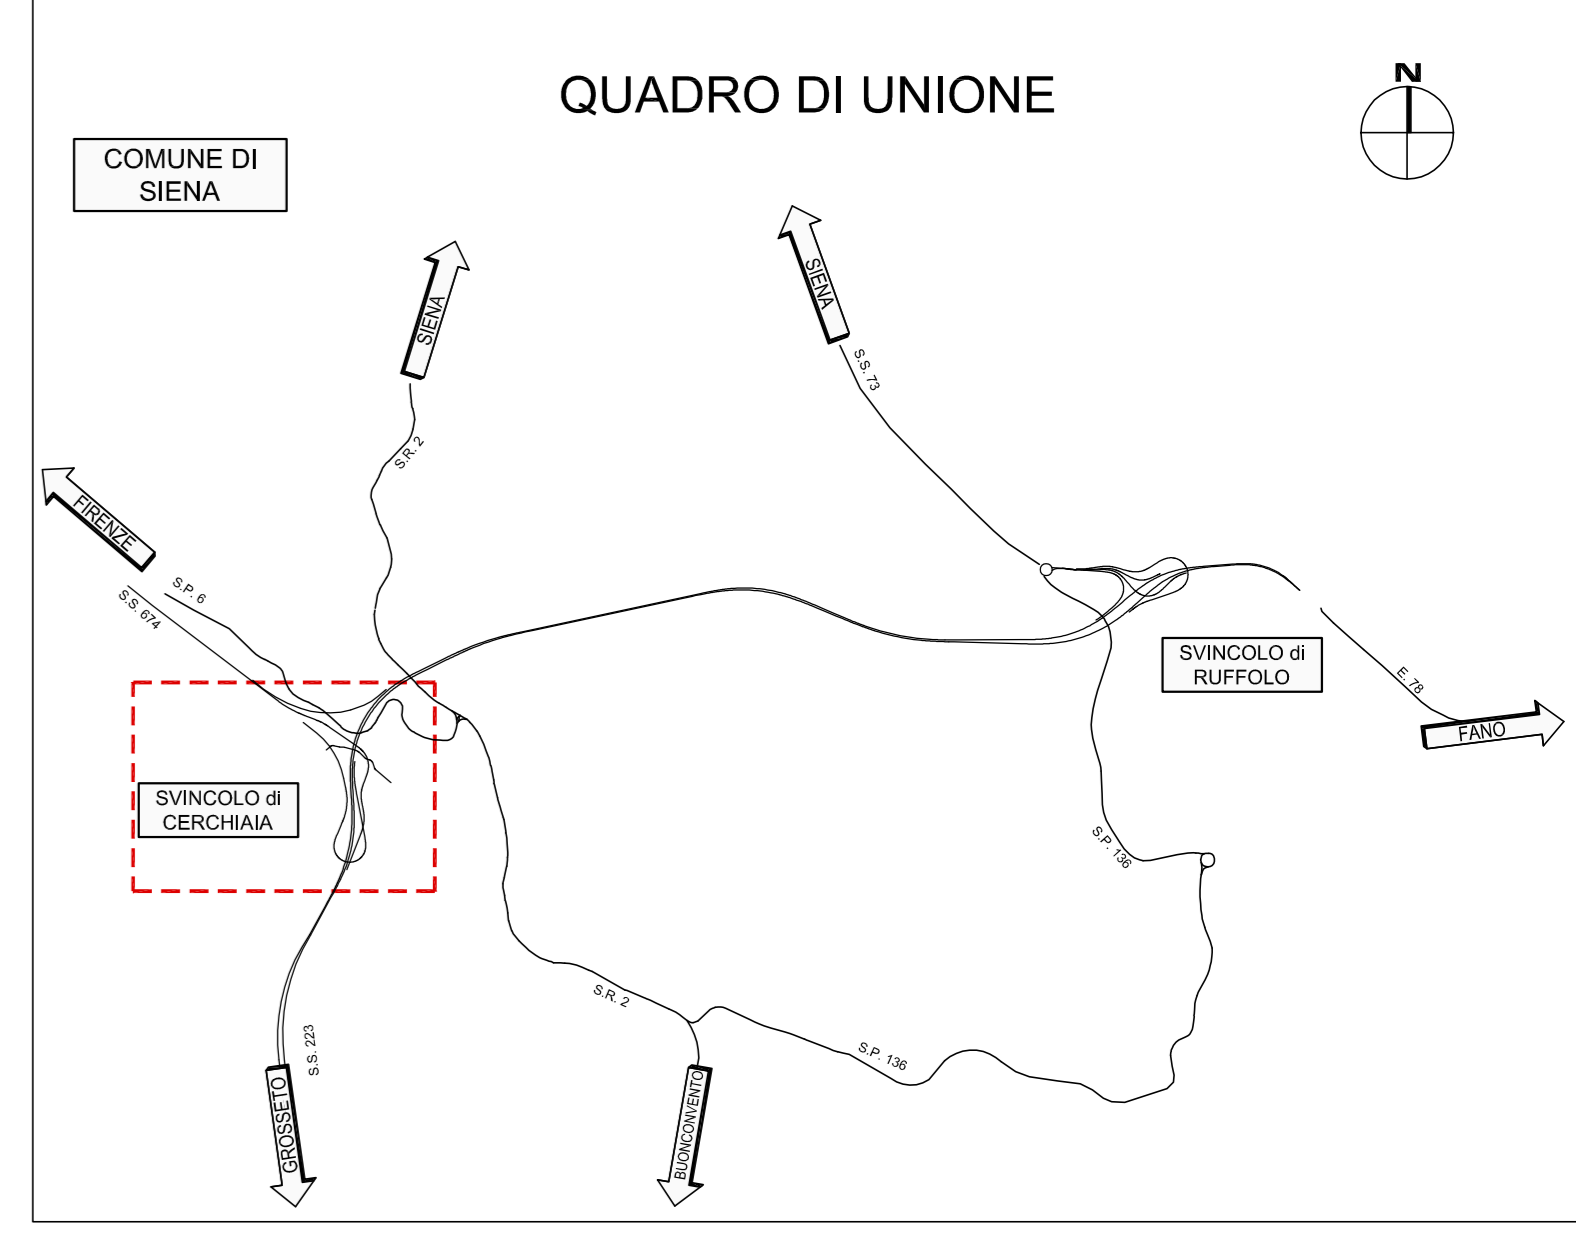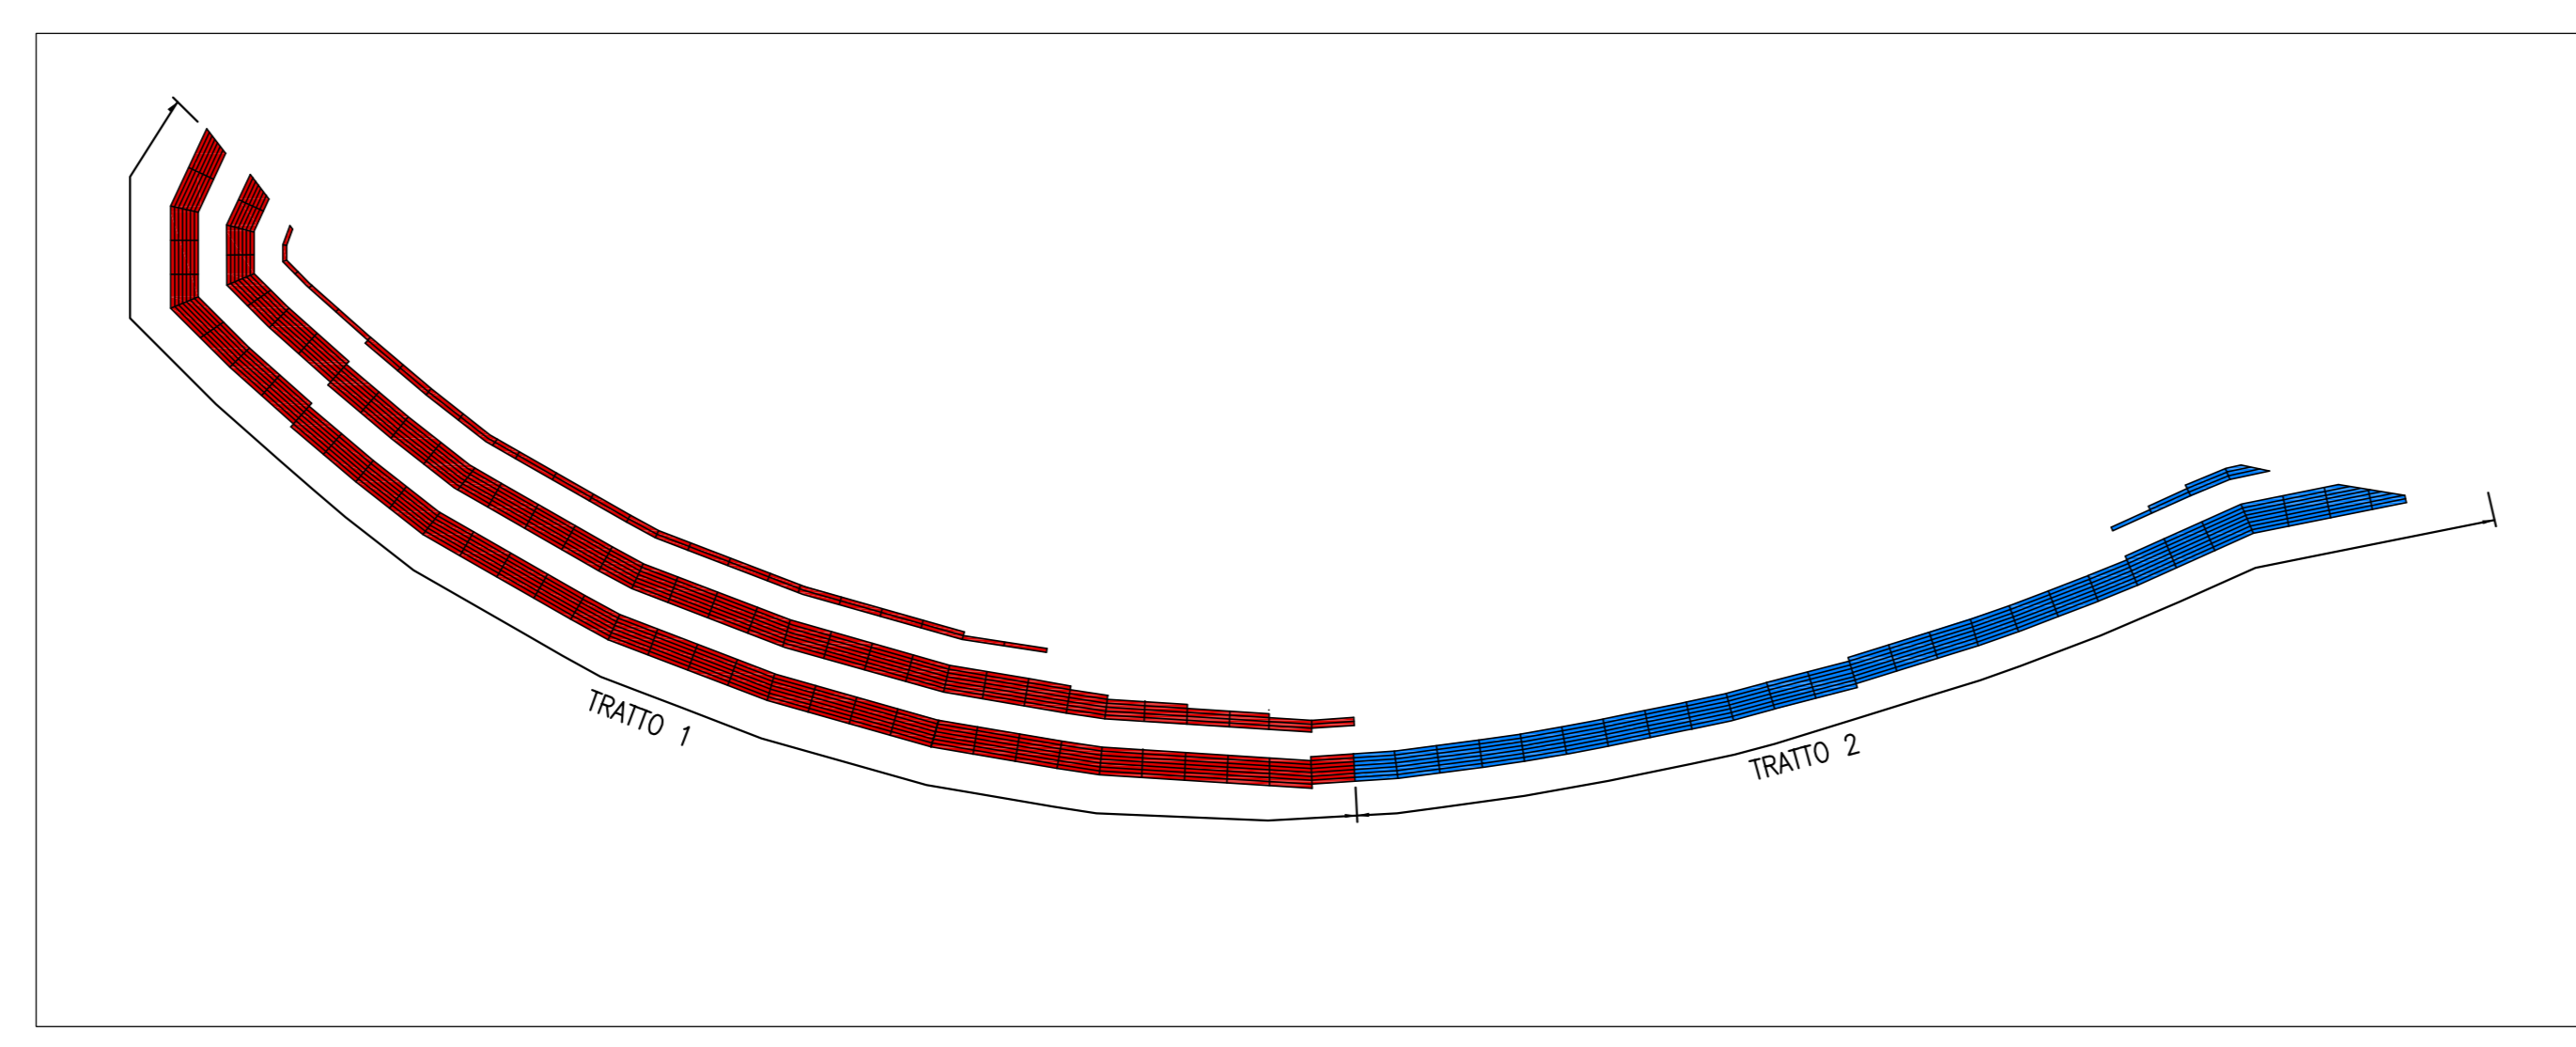

anas
GRUPPO FS ITALIANE Direzione Progettazione e Realizzazione Lavori

S.G.C. E78 GROSSETO-FANO
Tratto Siena Bettolle (A1)
Adeguamento a 4 corsie del tratto Siena-Ruffolo (Lotto 0)

PROGETTO DEFINITIVO COD. FI-81

R.T.I. di PROGETTAZIONE: Mandataria Mandante

PROGETTISTI:
 Ing. Riccardo Formichi - Pro. Ter. ar. (Integratore prestazioni specialistiche)
 Ordine Ing. di Milano n. 16545
 Ing. Alberto Biondi - Erro. L. n. 47
 Ordine Ing. di Milano n. 16551
 IL GEOLOGO:
 Dott. Geol. Massimo Mazzonico - Pro. Ter. ar.
 Ab. Geol. Lombardia n. 4782
 COORDINATORE PER LA SICUREZZA IN FASE DI PROGETTAZIONE:
 Ing. Carlo Martini - Erro. L. n. 47
 Ordine Ing. di Milano n. 16217
 VISTO IL RESP. DEL PROCEDIMENTO:
 Ing. Raffaele Franco Carro

06 - Opere d'arte
 06.08 - Opere d'arte minori - Opere di sostegno
 06.08.04 - Muro di sostegno - Svincolo di Cerchiaia (05.04)
 Pianta

CODICE PROGETTO	NOME FILE	REVISIONE	SCALA
PROGETTO: D P F I 0 0 8 1	TOO0504GETDIO2B.pdf	B	1:100
ELAB.:	T 0 0 C 0 5 0 4 G E T D I 0 2		
D			
C			
B	Revisione per istruttoria ANAS	Maggio 2021	MAU
A	Emissione	Ottobre 2020	MAU
REV.	DESCRIZIONE	DATA	REDDATO VERIFICATO APPROVATO